


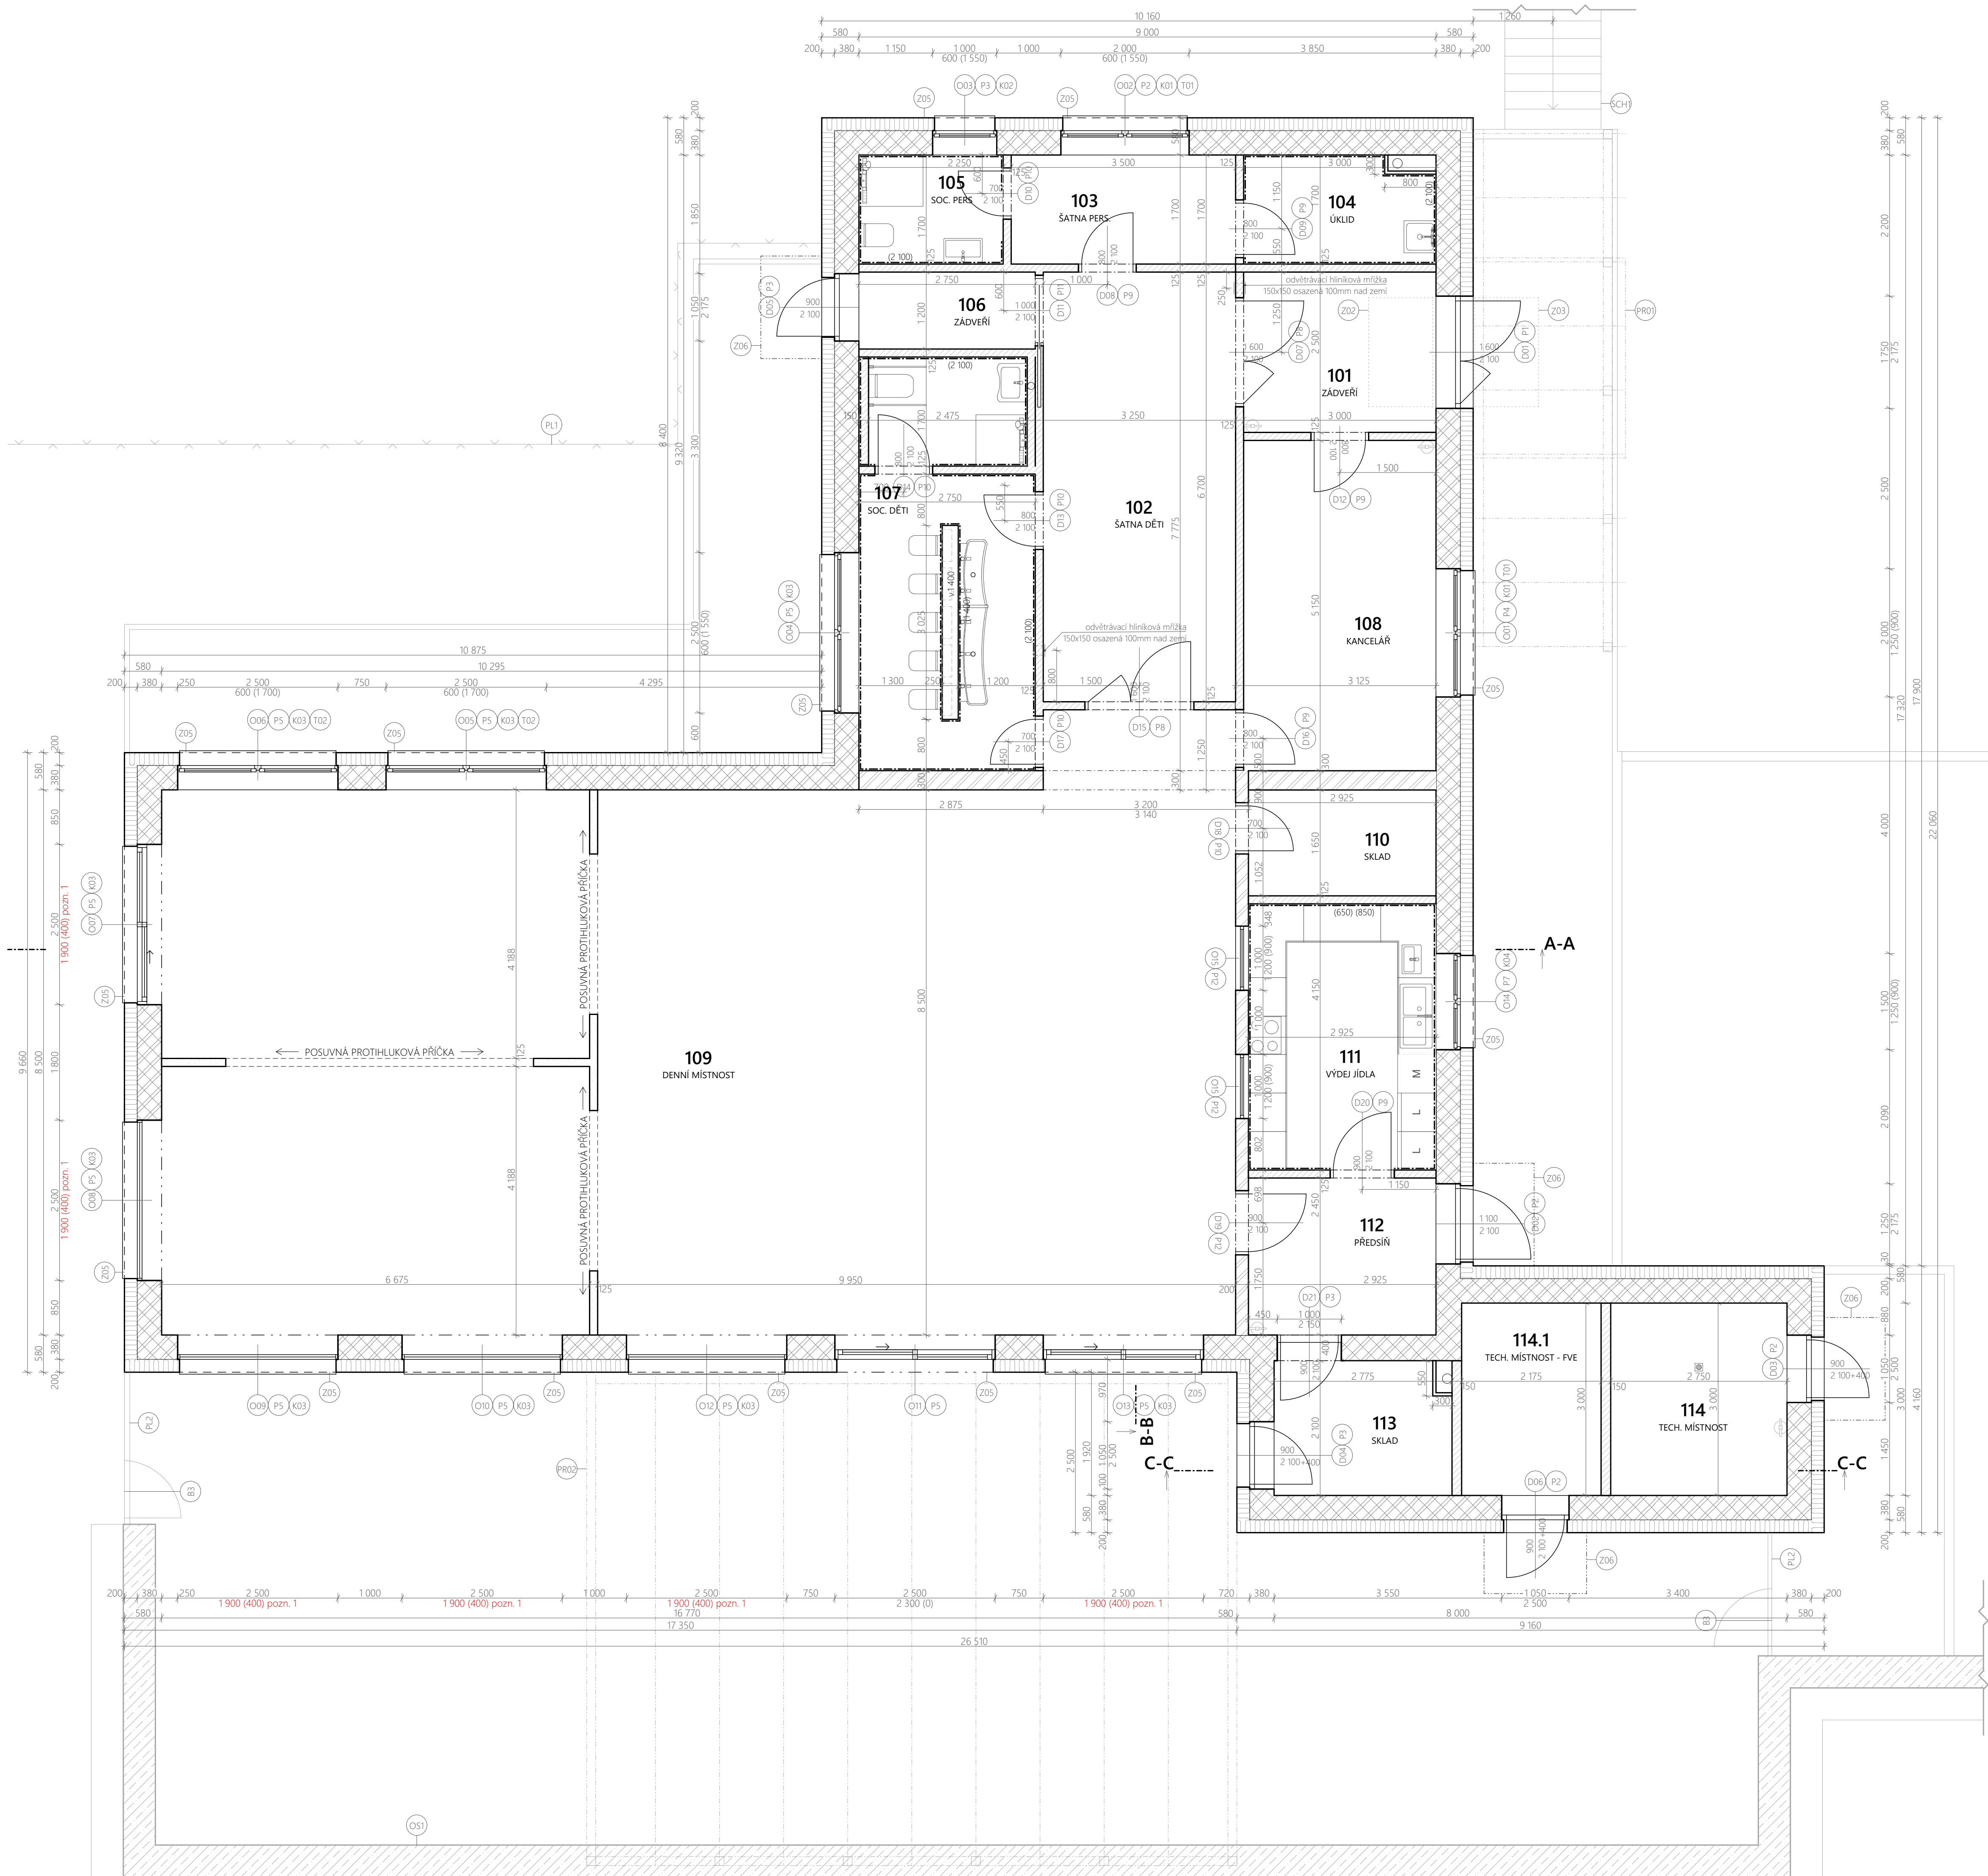

TABULKA PŘEKLADŮ:

ID	Jméno	Počet	Rozměry		
			délka	šířka	výška
P1	Keramický překlad	3	2250	350	238
P2	Keramický překlad	2	1500	350	238
P3	Keramický překlad	4	1250	350	238
P4	Keramický překlad	2	2500	350	238
P5	Keramický překlad	10	3000	350	238
P6	Keramický překlad	2	3500	350	238
P7	Keramický překlad	1	1750	350	238
P8	Keramický překlad	2	2000	115	71
P9	Keramický překlad	5	1250	115	71
P10	Keramický překlad	5	1000	115	71
P11	Keramický překlad	1	3250	115	71
P12	Keramický překlad	3	1250	145	71

LEGENDA ZNAČENÍ:

Oxx	D.1.1.13	VÝPIS OKEN
Dxx	D.1.1.14	VÝPIS DVEŘÍ
Zxx	D.1.1.15	VÝPIS ZÁMEČNICKÝCH VÝROBKŮ
Kxx	D.1.1.16	VÝPIS KLEMPÍŘSKÝCH VÝROBKŮ
Txx	D.1.1.17	VÝPIS TRuhlářských výrobků
Bxx	SO.03	Systémové branky
PLx	SO.03	AREÁLOVÉ OPLOČENÍ
SCH	SO.02.7	VENOVNÍ SCHODIŠTĚ
OSx	SO.02.8	OPĚRNÉ STĚNY
PRx	SO.02.10	PERGOLY

LEGENDA MATERIÁLŮ:

	NOSNÉ ZDIVO - BROUŠENÝ CIHELNÝ BLOK NA TENKOVrstvou MALTU lamb. 0,107 W/mK, Rw = 46dB, P15
	NOSNÉ ZDIVO - BROUŠENÝ CIHELNÝ BLOK NA TENKOVrstvou MALTU lamb. 0,280 W/mK, Rw = 49dB
	NENOSNÉ ZDIVO - BROUŠENÝ CIHELNÝ BLOK NA TENKOVrstvou MALTU lamb. 0,250 W/mK, Rw = 43dB
	INSTALAČNÍ PŘÍZDÍVKY - pórobetonové tvárnice
	TEPELNÁ IZOLACE Z KAMENNÉ VLNY S PODÉLNOU ORIENTACÍ VLÁKEN, LAMB. = 0,86 W/(m.K)

TABULKA MÍSTNOSTÍ:

Č.	NÁZEV	PLOCHA	NÁŠLAPNÁ VRSTVA	POVRCHOVÁ ÚPRAVA ZDÍ	POVRCHOVÁ ÚPRAVA STROPU
101	ZADVEŘÍ	7,50	PD1 - keramická dlažba	sádrová omítka	Kazetový podhled
102	ŠATNA DĚTI	20,10	PD2 - vinyl lepený	sádrová omítka	Kazetový podhled
103	ŠATNA PERS.	5,95	PD2 - vinyl lepený	sádrová omítka	Kazetový podhled
104	UKLID	5,10	PD1 - keramická dlažba	sádrová omítka	Kazetový podhled
105	SOC. PERS.	3,83	PD1 - keramická dlažba	sádrová omítka	Kazetový podhled
106	ZADVEŘÍ	3,30	PD1 - keramická dlažba	sádrová omítka	Kazetový podhled
107	SOC. DĚTI	16,28	PD1 - keramická dlažba	sádrová omítka	Kazetový podhled
108	KANCELÁŘ	15,45	PD2 - vinyl lepený	sádrová omítka	Kazetový podhled
109	DENNÍ MÍSTNOST	146,72	PD2 - vinyl lepený	sádrová omítka/stěnový obklad s vložkou minerální vaty	akustický zvukpohltivý podhled z dřevěných sádrokartonových desek s vložkou minerální vaty / plný sádrokartonový podhled
110	SKLAD	4,83	PD1 - keramická dlažba	sádrová omítka	Kazetový podhled
111	VÝDEJ JÍDLA	12,14	PD1 - keramická dlažba	sádrová omítka	Kazetový podhled
112	PŘEDSÍNĚ	7,17	PD1 - keramická dlažba	sádrová omítka	Kazetový podhled
113	SKLAD	5,83	PD1 - keramická dlažba	sádrová omítka	Kazetový podhled
114	TECH. MÍSTNOST	8,25	PD1 - keramická dlažba	sádrová omítka	panel + malba
114.1	TECH. MÍSTNOST - FVE	6,52	PD1 - keramická dlažba	sádrová omítka	protipožární SDK podhled

REVIZE č.1 - 04/2025

GENERÁLNÍ PROJEKTANT PRISPO s.r.o. Polská 375, 547 01 Náchod

VEDOUČÍ PROJEKTU VYPRACOVALA

Ing. Petr Chobotský Kristína Mohelníková

INVESTOR Královéhradecký kraj, Pivovarské náměstí 1245, 500 03 Hradec Králové

MÍSTO STAVBY Oblastní nemocnice Náchod - pč. 944/, 944/3, 944/4 k.ú. Náchod

STAVBA Výstavba objektu pro zřízení dětské skupiny v nemocnici Náchod

OBSAH D.1.1.3 Půdorys 1.NP

FORMÁT	841/594
DATUM	04/2025
STUPEŇ PD	DPS
MĚŘÍTKO	Č. VÝKRESU
1:50	D.1.1.3

