

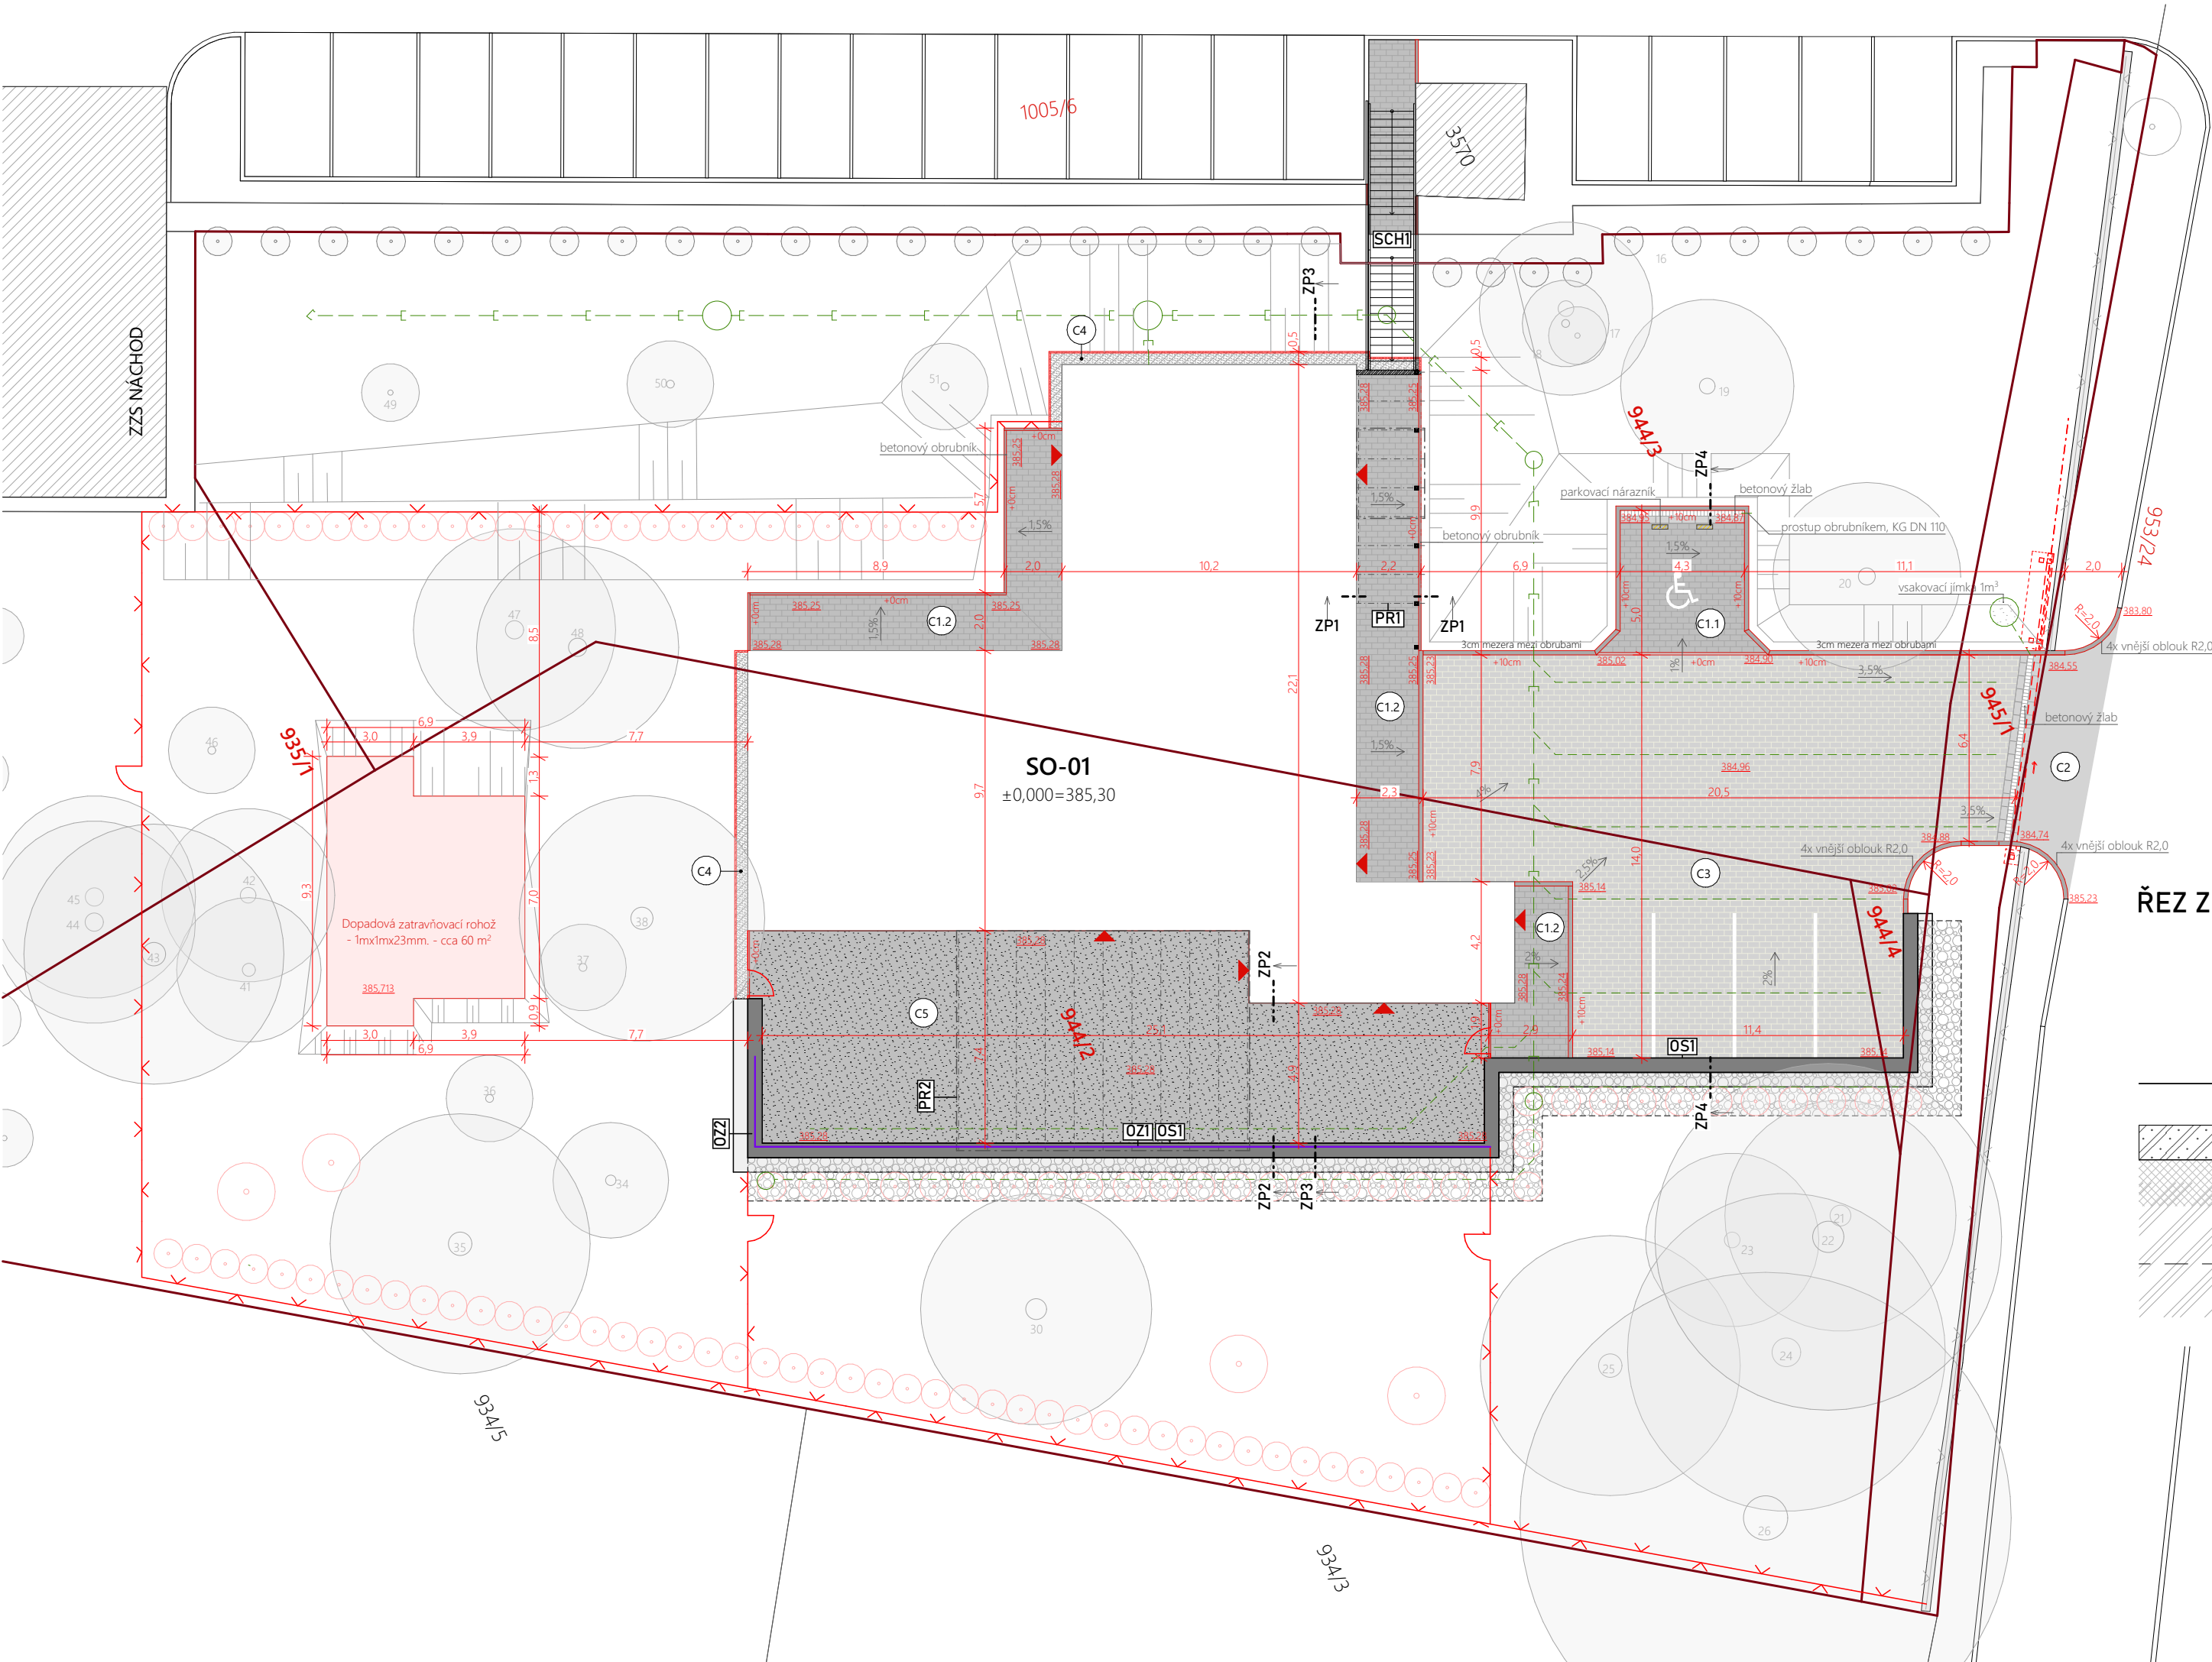


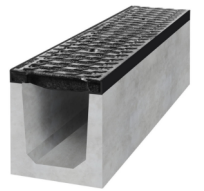

LEGENDA ZPEVNĚNÉ PLOCHY:

- DOPADOVÁ ZATRAVNĚVACÍ ROHOŽ 70 m²
-1mx1mx23mm. Zámková zatravněvací deska, splňující normu EN 1177 - pro veřejný sektor, pro kritickou výšku pádu so 3 metrů. Tlumí nárazy při dopadu, zabraňuje uklouznutí a chrání travní drn proti vyždění.
- KOMUNIKACE VOZIDLOVÁ - ASFALTOVÝ BETON, C2, 18,5 m²
- ZPEVNĚNÁ PLOCHA - DRENÁŽNÍ DLAŽBA VEGETAČNÍ, tl. 80 mm, ŠEDÁ, C3, 243,5 m²
- CHODNÍKY - SKLÁDANÁ DLAŽBA BETONOVÁ, tl. 60 mm, ŠEDÁ, C1, 72 m²
- DĚTSKÉ HRISTĚ - LITÝ POLYURETAN EPDM, RÚZNOBAREVNÉ, C5, 166,5 m²
- bezpečnostní povrch, tlumí pád a zajišťuje ochranu dětí
- výborně vodopropustný (plocha je po silném dešti suchá)
- OKAPOVÝ CHODNÍK - PLOŠNÁ DLAŽBA BETONOVÁ, tl. 50 mm, PŘÍRODNÍ, C4, 7 m²
- DRENÁŽNÍ PRUH - GEOTEXTILIE + ŘÍČNÍ KAMENIVO, 47,2 m²
- OPĚRNÁ STĚNA viz. SO.02.8
- OBRUBNÍK BETONOVÝ SILNIČNÍ; 1000 x 150 x 250 mm
- OBRUBNÍK BETONOVÝ SILNIČNÍ; 1000 x 80 x 250 mm
- OBRUBNÍK BETONOVÝ ZAHRADNÍ; 1000 x 50 x 200 mm

- PŘÍDLAŽBA SILNIČNÍ; 500 x 80 x 250 mm
- NEVIDITELNÝ ZAHRADNÍ OBRUBNÍK PLASTOVÝ
- ODVODŇOVACÍ ŽLABY
- OCHRANNÉ ZÁBRADLÍ
- VÝŠKOVÁ KÓTA UPRAVENÉHO TERÉNU
- DRENÁŽNÍ POTRUBÍ
- STÁVAJÍCÍ/NOVÁ VÝSADBA

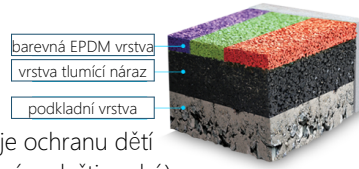


BETONOVÝ ŽLAB S LITINOVOU MŘÍŽÍ, VYSPÁDOVANÝ, 1000x250x200 MM, BETON C35/45 - 11 ks VČETNĚ KONCOVKY SLOUŽÍCÍ K NAPOJENÍ POTRUBÍ DN 110 - 2 ks




PARKOVACÍ NÁRAZNÍK, 550x150x90 MM - 2 ks

ŘEZ ZP1

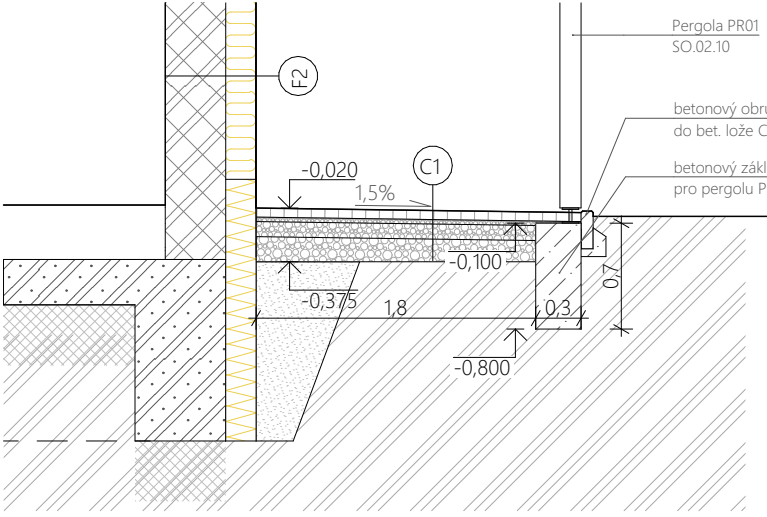

ŘEZ ZP2

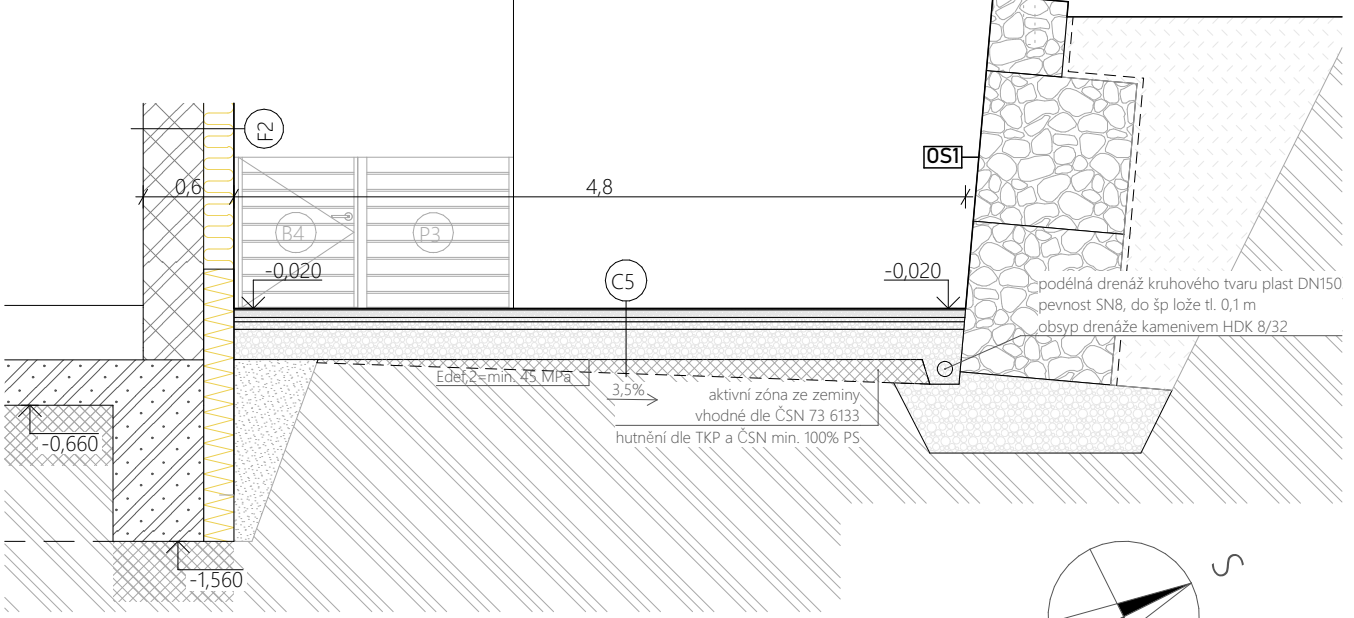

ŘEZ ZP3 A ZP4 NA VÝKRESE SO.02.6.

GENERÁLNÍ PROJEKTANT	PRISPO s.r.o. Polská 375, 547 01 Náchod
VEDOUČÍ PROJEKTU	VYPRACOVALA
Ing. Petr Chobotský	Kristína Mohelníková
INVESTOR	Královéhradecký kraj, Pivovarské náměstí 1245, 500 03 Hradec Králové
MÍSTO STAVBY	Oblastní nemocnice Náchod - pč. 944/, 944/3, 944/4 k.ú. Náchod

STAVBA Výstavba objektu pro zřízení dětské skupiny v nemocnici Náchod

OBSAH SO.02.2 Situace zpevněných ploch

FORMÁT	675/297
DATUM	12/2024
STUPEŇ PD	DPS
MĚŘÍTKO	Č. VÝKRESU
1:200, 1:50, 1:100	SO.02.2

