


PŮDORYS 2PP

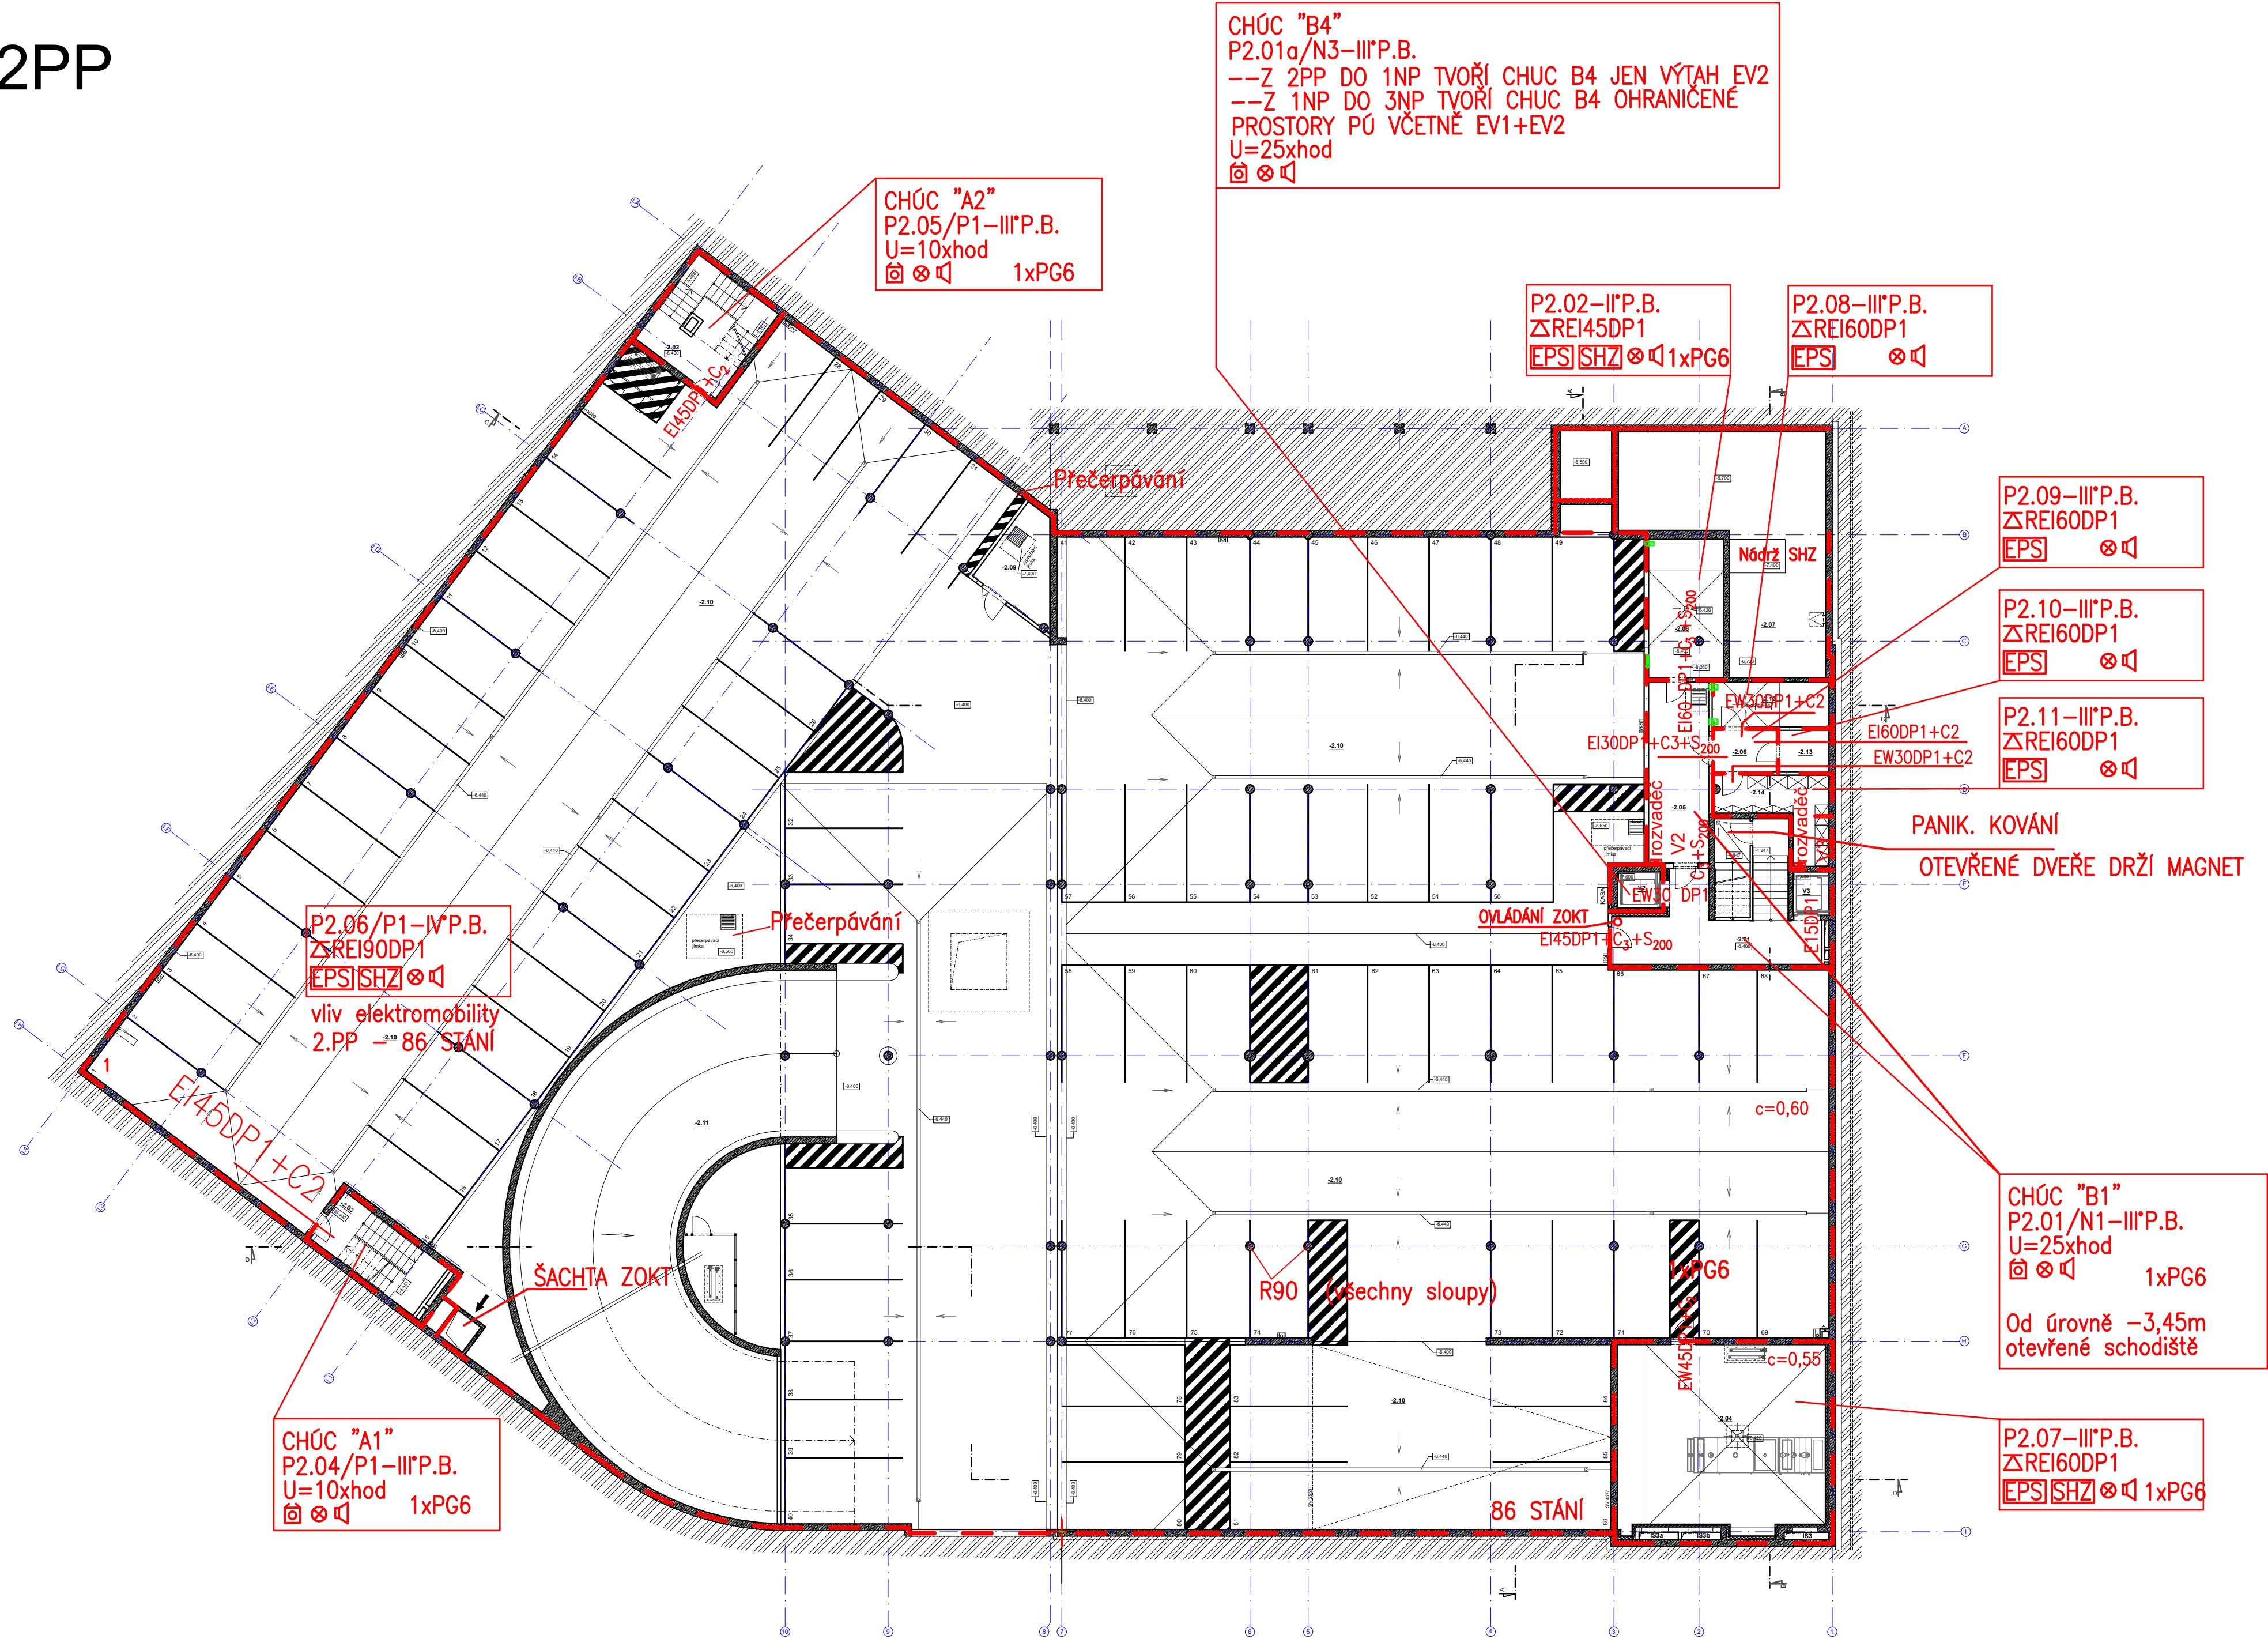

LEGENDA MÍSTNOSTI 2PP						
OZNACENÍ	NÁZEV	PLOCHA (m²)	SVĚTLÁ VÝŠKA (mm)	NÁŠLAPNÁ VRSTVA PODLAHY	POVRCHOVÁ ÚPRAVA STĚN	STROP
-2.01	venkovní schodiště	38.34	2600	mrazuvzdorná keramická dlažba	pohledový beton	pohledový beton
-2.02	schodiště	20.38	2550	epoxidový nálet	pohledový beton	pohledový beton
-2.03	schodiště	14.89	2550		pohledový beton	pohledový beton
-2.04	strojovna VZT / technologie	82.21	4900	polyuretanová vícevrstvá stěrka	pohledový beton	minerální izolace s finálním povrchem
-2.05	chodba	22.49	2550		pohledový beton	pohledový beton
-2.06	chodba	5.09	2550		pohledový beton	pohledový beton
-2.07	nádrž SHZ	47.19	2650	vodotěsnění beton	epoxidový nálet	
-2.08	strojovna SHZ	42.93	2450	polyuretanová vícevrstvá stěrka	jednovrstvá omítka	minerální izolace s finálním povrchem
-2.09	údržba garáž	11.51	2550		pohledový beton	pohledový beton
-2.10	parkovací plocha	2997.83	2550		pohledový beton	pohledový beton
-2.11	skladová rampa točár	64.90	-	zdrsněná betonová mazanina	pohledový beton	pohledový beton
-2.12	kompresorová stanice	10.20	2550	polyuretanová vícevrstvá stěrka	jednovrstvá omítka	pohledový beton
-2.13	rozvodna ZOTK	4.07	2550		pohledový beton	pohledový beton
-2.14	sklad - VZT filtry	8.59	2550		pohledový beton	pohledový beton
V2	výtah - veřejnost	3.01	-	-	-	-
V3	výtah - veřejnost	3.01	-	-	-	-
IS3	instalační šachta VZT	0.85				
IS3a	instalační šachta VZT	0.57				
IS3b	instalační šachta VZT	1.57				

P2.03  
NEOBSAZENO

PODROBNĚJŠÍ POPIS DVEŘÍ- VIZ. TZ PBŘ  
DVÍŘKA DO ŠACHET - VIZ. TECH ZPRÁVA PBŘ  
ROZVADĚČE VÝTAHŮ V1+V2+V3 : DVÍŘKA EI45 DP1+S200  
STĚNY EI45 DP1

Souřadnicový systém : JTSK  
Výškový systém : Bpv  
±0,000 = 289,800 m n.m.

OBJEDNATEL :		KRAJ: KRÁLOVÉHRADECKÝ	
KRAJ: KRÁLOVÉHRADECKÝ		STAV: ÚŘAD: JIČÍN	
VEDOUcí PROJEKTANT		ING. ONDŘEJ FABIÁN	
HLAVNí ARCHITEKT		ING. ARCH. VÁCLAV ČERMÁK	
ZODPOVĚDNÝ PROJEKTANT		ING. SVATAVA ČERMÁKOVÁ	
VYPRACOVAL		ING. SVATAVA ČERMÁKOVÁ	
KRAJ: KRÁLOVÉHRADECKÝ		STAV: ÚŘAD: JIČÍN	
NÁZEV AKCE :		STUPEŇ	
OBLASTNí NEMOCNICE JIČÍN		DUR/DSP	
PAVILON PSYCHIATRIE		DATUM	
		05/2024	
		FORMÁT/POČET STR.	
		A4/3	
		MĚŘITKO	
		---	
NÁZEV OBJEKTU :		Č. ZAK.	
SO 01		23026	
NÁZEV PŘÍLOHY :		ČÍSLO SOUPRAVY	
PŮDORYS 2 PP		23026-DUR/DSP-D.1.3.11-SO 01-XX	