


PŮDORYS 1NP

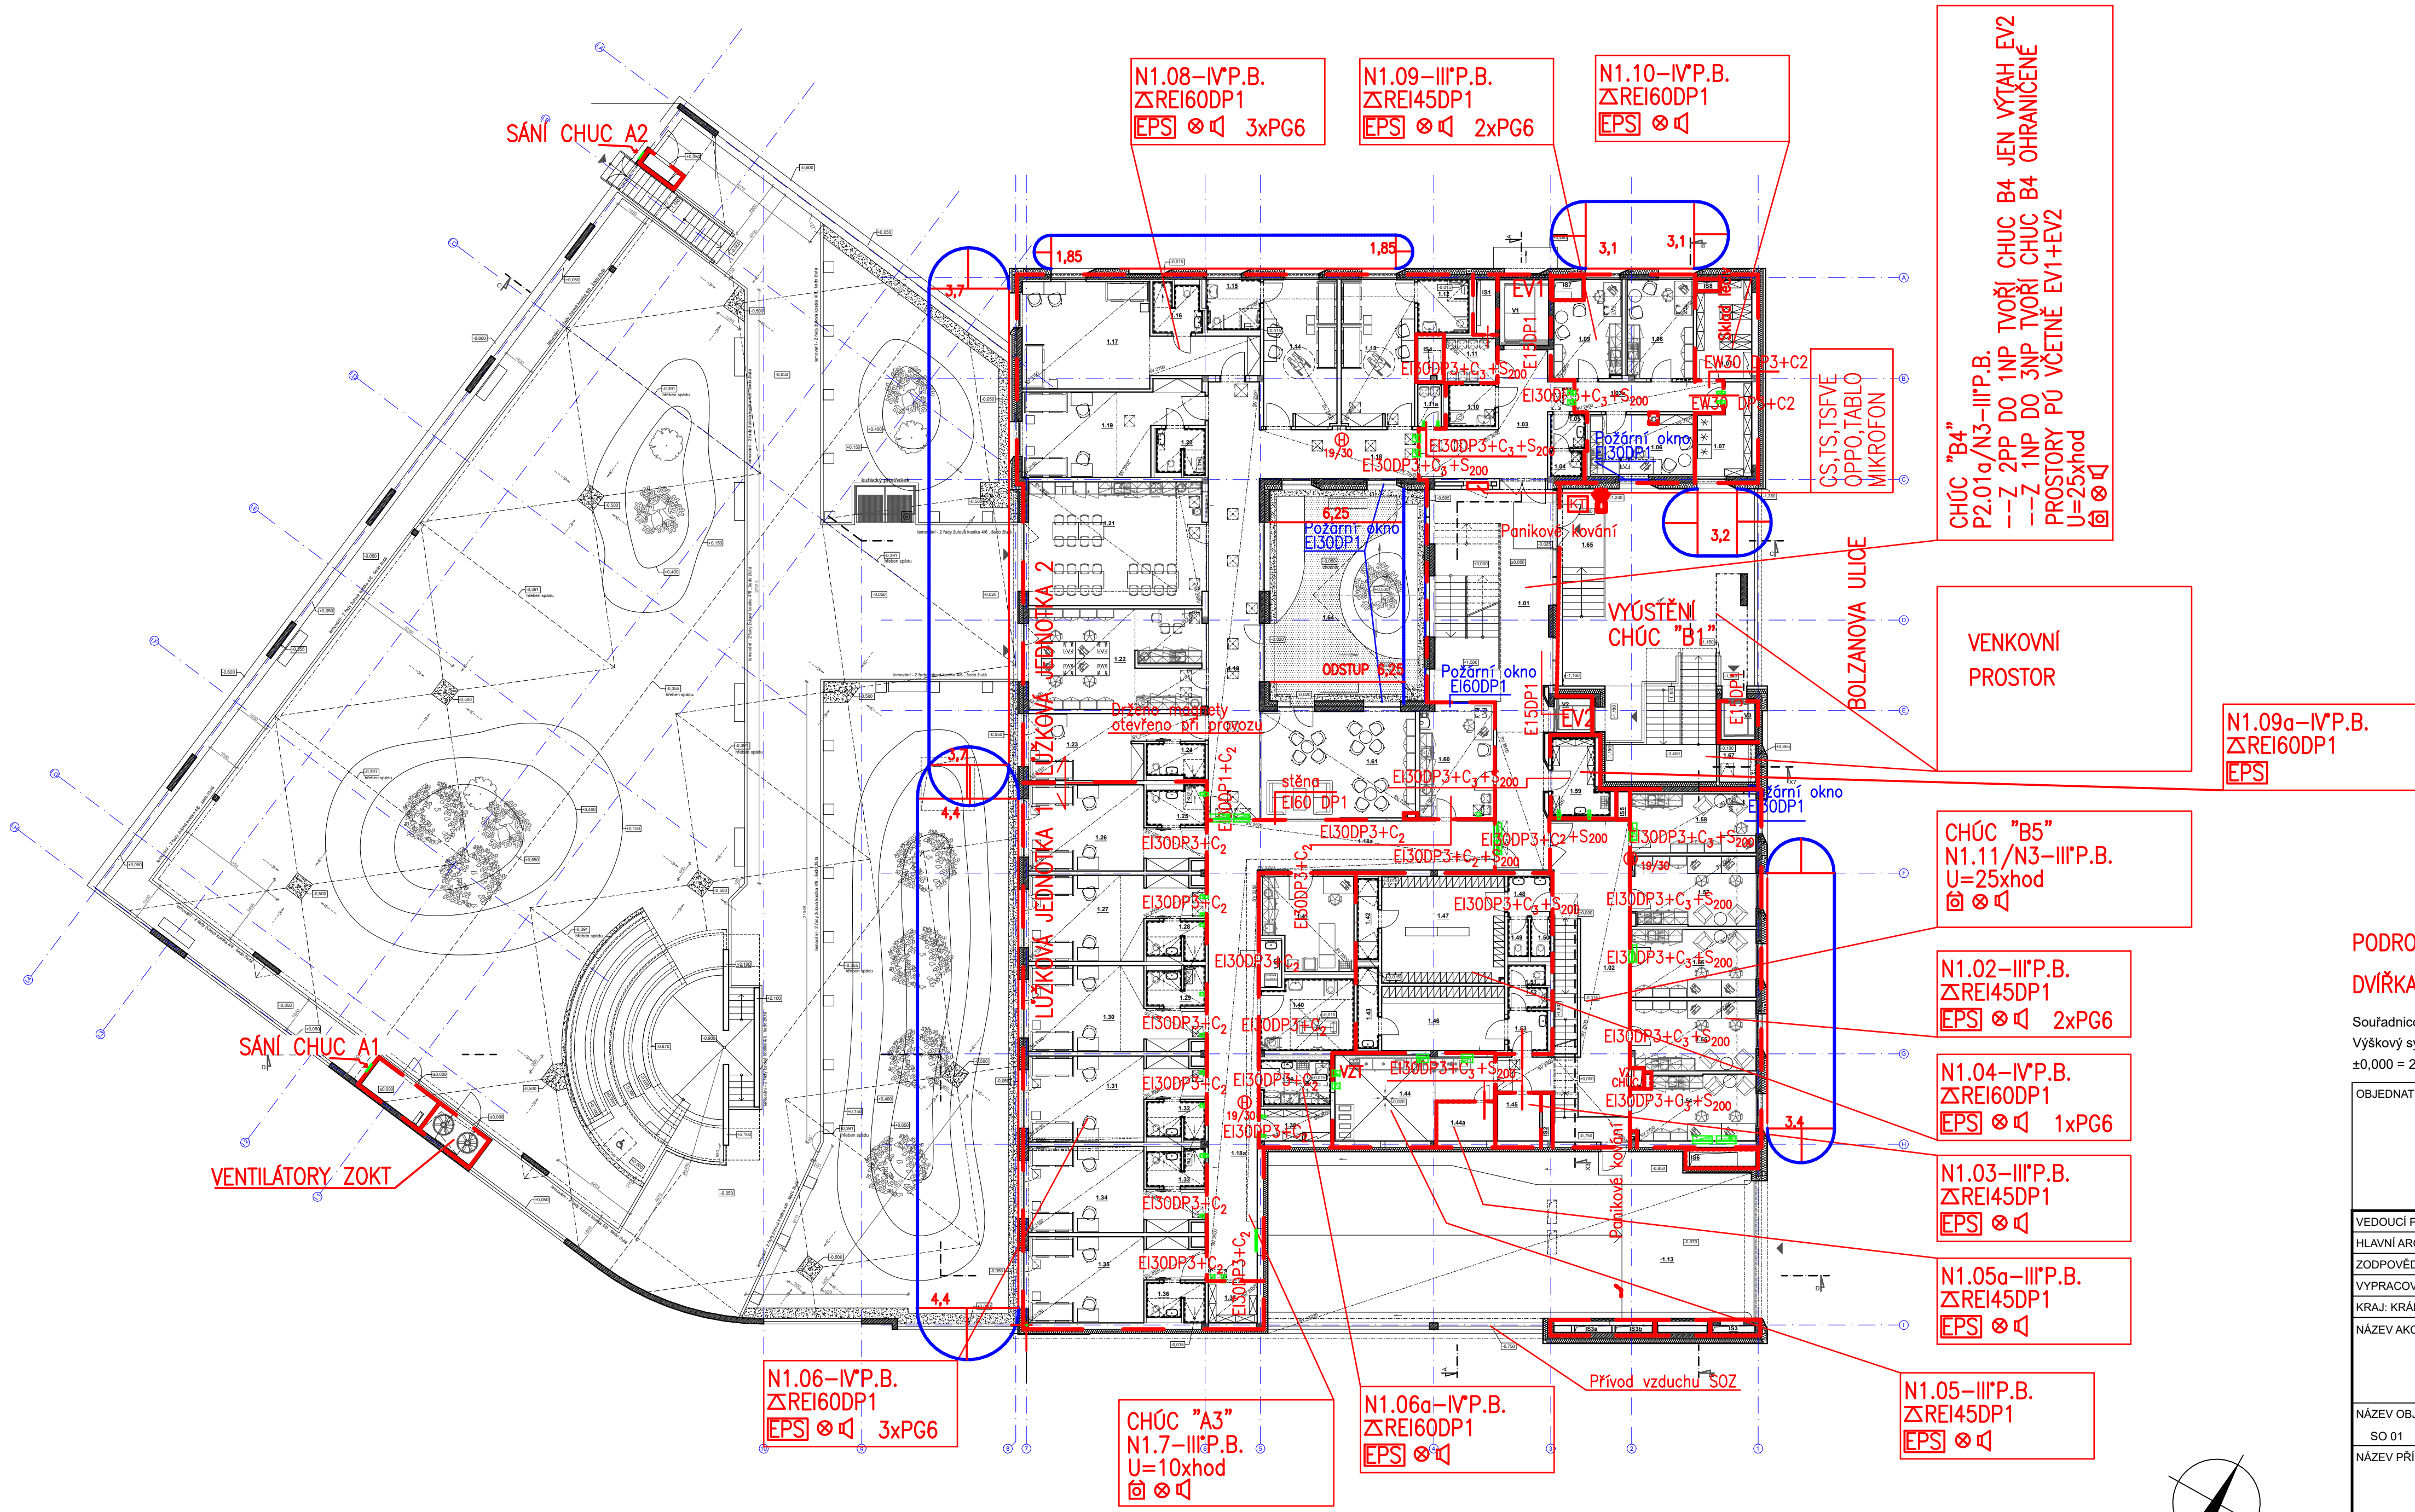

PODROBNĚJŠÍ POPIS DVEŘÍ- VIZ. TZ PBŘ
DVÍŘKA DO ŠACHET – VIZ. TECH ZPRÁVA PBŘ

Souřadnicový systém : JTSK
Výškový systém : Bpv
±0,000 = 289,800 m n.m.

OBJEDNATEL :		KRÁLOVÉHRADECKÝ KRAJ PIVOVARSKÉ NÁMĚSTÍ 1245 500 03 HRADEC KRÁLOVÉ	
VEDOUcí PROJEKTANT	ING. ONDŘEJ FABIÁN		
HLAVNí ARCHITEKT	ING. ARCH. VÁCLAV ČERMÁK		
ZODPOVĚDNÝ PROJEKTANT	ING. SVATAVA ČERMÁKOVÁ		
VYPRACOVAL	ING. SVATAVA ČERMÁKOVÁ		
KRAJ: KRÁLOVÉHRADECKÝ	STAV. ÚRAD: JČJN		
NÁZEV AKCE :		OBLASTNí NEMOCNICE JIČÍN PAVILON PSYCHIATRIE	
NÁZEV OBJEKTU :		ČÁST :	D.1.3 - POŽÁRNĚ BEZPEČNOSTNí ŘEŠENí
NÁZEV PŘÍLOHY :		Č. ZAK.	23026
		SOUBOR DWG	ČÍSLO SOUPRAVY
		Č. PŘÍLOHY :	
		PŮDORYS 1 NP	
		23026-DUR/DSP-D.1.3.13-SO 01-XX	