


PŘEHLEDOVÉ SCHÉMA ER

PŘEHLEDOVÉ SCHÉMA EPS

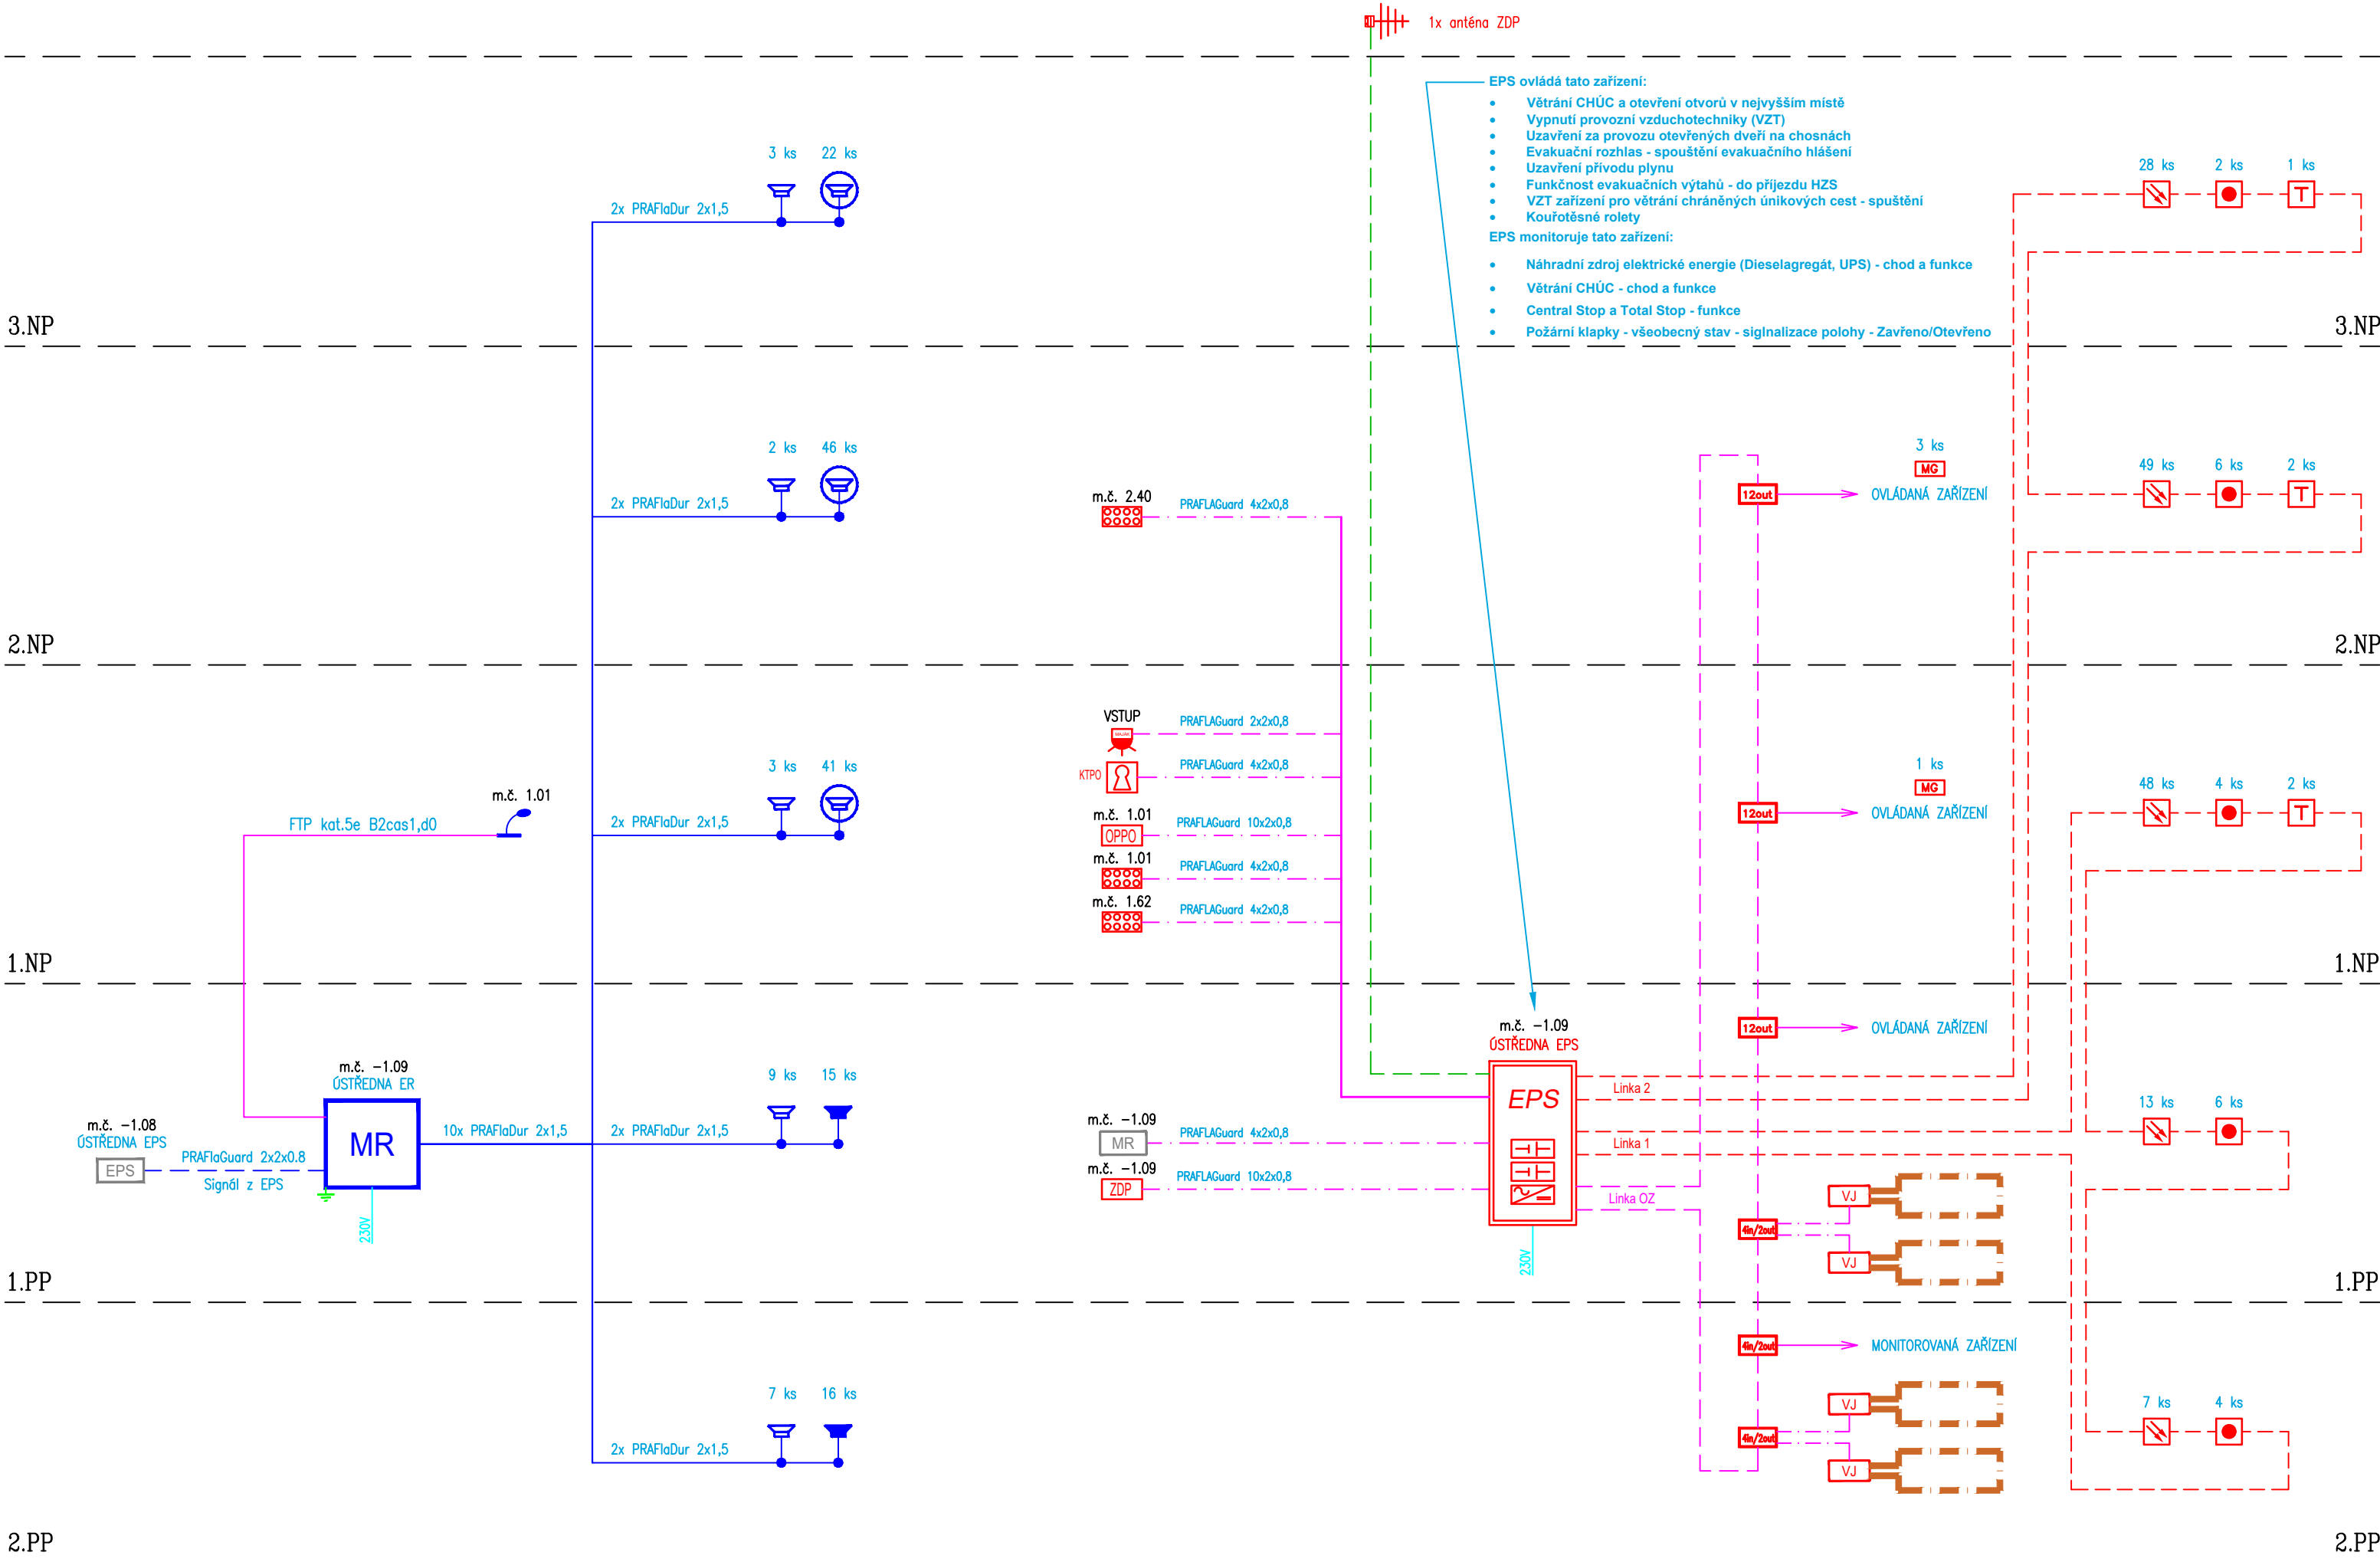

LEGENDA ER:

- MR ER – ÚSTŘEDNA
- ER – MIKROFON STOLNÍ
- ER – REPRODUKTOR NÁSTĚNNÝ
- ER – REPRODUKTOR DO PODHLEDU
- ER – REPRODUKTOR VENKOVNÍ
- ER – ROZBOČOVACÍ KRABICE
- ER – KABEL PRAFLaDur 2x1,5mm B2cas1,d0
- ER – KABEL PRAFLaGuard 2x2x0,8mm B2cas1,d0
- ER – KABEL FTP kat.5e B2cas1,d0
- ER – KABEL PRAFLaDur 3x1,5mm B2cas1,d0

LEGENDA EPS:

- EPS – ÚSTŘEDNA EPS
- EPS – EXTERNÍ TABLO
- EPS – ZAŘÍZENÍ DÁLKOVÉHO PŘENOSU
- EPS – OBSLUŽNÉ POLE POŽÁRNÍ OCHRANY
- EPS – KLÍČOVÝ TREZOR POŽÁRNÍ OCHRANY
- EPS – ZÁBLESKOVÝ MAJÁK
- EPS – KOPPLER – 4 VSTUPY/2 VÝSTUPY
- EPS – KOPPLER – 12 VÝSTUPŮ
- EPS – LINEÁRNÍ KABEL – VYHODNOCOVACÍ JEDNOTKA
- EPS – LINEÁRNÍ TEPLOTNÍ KABEL
- EPS – OPTICKOKOUŘOVÝ HLÁSIČ
- EPS – TERMODIFERENCIÁLNÍ HLÁSIČ
- EPS – TLAČÍTKOVÝ HLÁSIČ
- EPS – PŘÍDRŽNÝ MAGNET
- EPS – ANTÉNA ZDP
- EPS – KABEL PRAFLaCom 2x2x0,8
- EPS – KABEL PRAFLaGuard 2x2x0,8
- EPS – KABEL PRAFLaGuard 4x2x0,8 až 10x2x0,8
- EPS – KABEL PRAFLaDur 3x2,5
- EPS – KOAXIÁLNÍ KABEL CB 113UV

OBJEDNATEL :			<div><div>KRÁLOVÉHRADECKÝ KRAJ</div><div>PIVOVARSKÉ NÁMĚSTÍ 1245, 500 03 HRADEC KRÁLOVÉ</div></div>		
VEDOUČÍ PROJEKTANT			ING. ONDŘEJ FABIÁN		
HLAVNÍ ARCHITEKT			ING. ARCH. VÁCLAV ČERMÁK		
ZODP. PROJEKTANT			JAN KUPEC		
VYPRACOVAL			JAN KUPEC		
KRAJ : KRÁLOVÉHRADECKÝ		STAV. ÚŘAD: JIČÍN			
NÁZEV AKCE :					
OBLASTNÍ NEMOCNICE JIČÍN PAVILON PSYCHIATRIE					
NÁZEV OBJEKTU : SO01		ČÁST : D.1.4.6 - Slaboproudá elektrotechnika			
NÁZEV PŘÍLOHY :					
PŘEHLEDOVÉ SCHÉMA ER, EPS					

<div><div>KRÁLOVÉHRADECKÝ KRAJ</div><div></div></div>		<div><div>KANIA</div><div>KANIA, a.s. Špálova 80/9, 702 00 Ostrava - Přívoz tel : 596 243 487 e-mail : info@kania-ostrava.cz</div></div>	
STUPEŇ		DUR/DSP	
DATUM		02/2024	
FORMÁT/POČET STR.		A4/4	
MĚŘITKO		-	
ARCHIVNÍ ČÍSLO			
Č. ZAK.		23026	
SOUBOR		DWG	
		ČÍSLO SOUPRAVY	
Č. PŘÍLOHY :			
23026-DSP-D.1.4.6-SO 01-08			