

INTERPRETACE NAMĚŘENÝCH HODNOT DYNAMICKÉ PENETRACE

AKCE: JIČÍN - Oblastní nemocnice - novostavba pavilonu psychiatrie, IGP+HGP

SONDA:

DATUM: 22.11.2023

OBJEKT:

X - JTSK (m): 1012947.20

SOUPRAVA: LMSR-Vk

STANIČENÍ (km):

Y - JTSK (m): 671695.20


DP-3

METODA: DPH (pevný hrot)

Z (m n.m.): 286.90

TECHNIK: Jeroným WLUDYKA

Měřítka 1:100

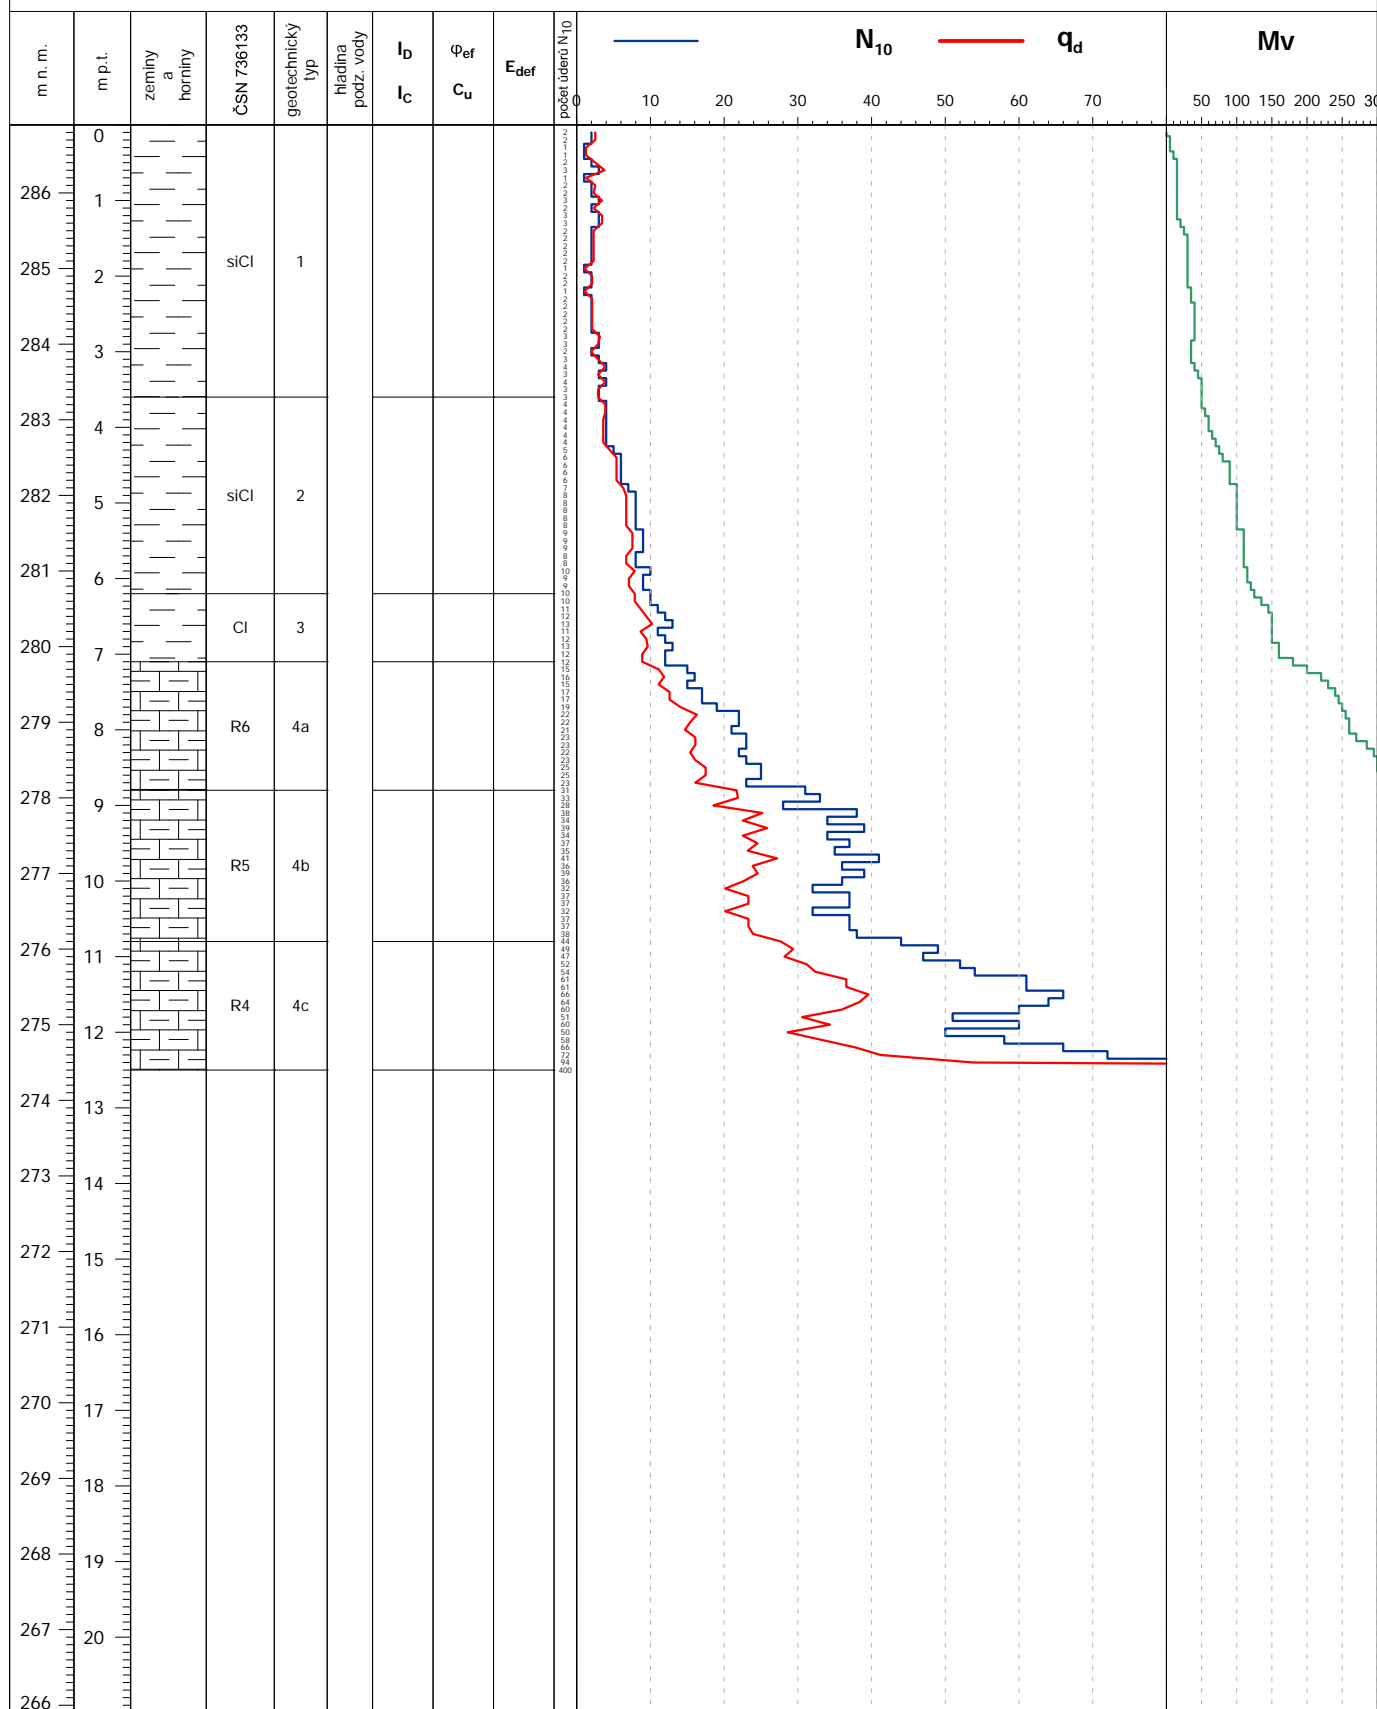

G-Consult, spol. s r.o.
Výstavní 367/109
703 00 Ostrava
www.g-consult.cz

Interpretoval:
Michal KOFRŮN

Ustálená hladina - m. p. t. (m n.m.): 0.0 (286.9)

Metodika zkoušky odpovídá normě ČSN EN ISO 22476-2

INTERPRETACE NAMĚŘENÝCH HODNOT DYNAMICKÉ PENETRACE

AKCE: JIČÍN - Oblastní nemocnice - novostavba pavilonu psychiatrie, IGP+HGP

SONDA:

DATUM: 23.11.2023

OBJEKT:

X - JTSK (m): 1012921.80

SOUPRAVA: LMSR-Vk

STANIČENÍ (km):

Y - JTSK (m): 671633.10


DP-4

METODA: DPH (pevný hrot)

Z (m n.m.): 288.54

TECHNIK: Jeroným WLUDYKA

Měřítka 1:100

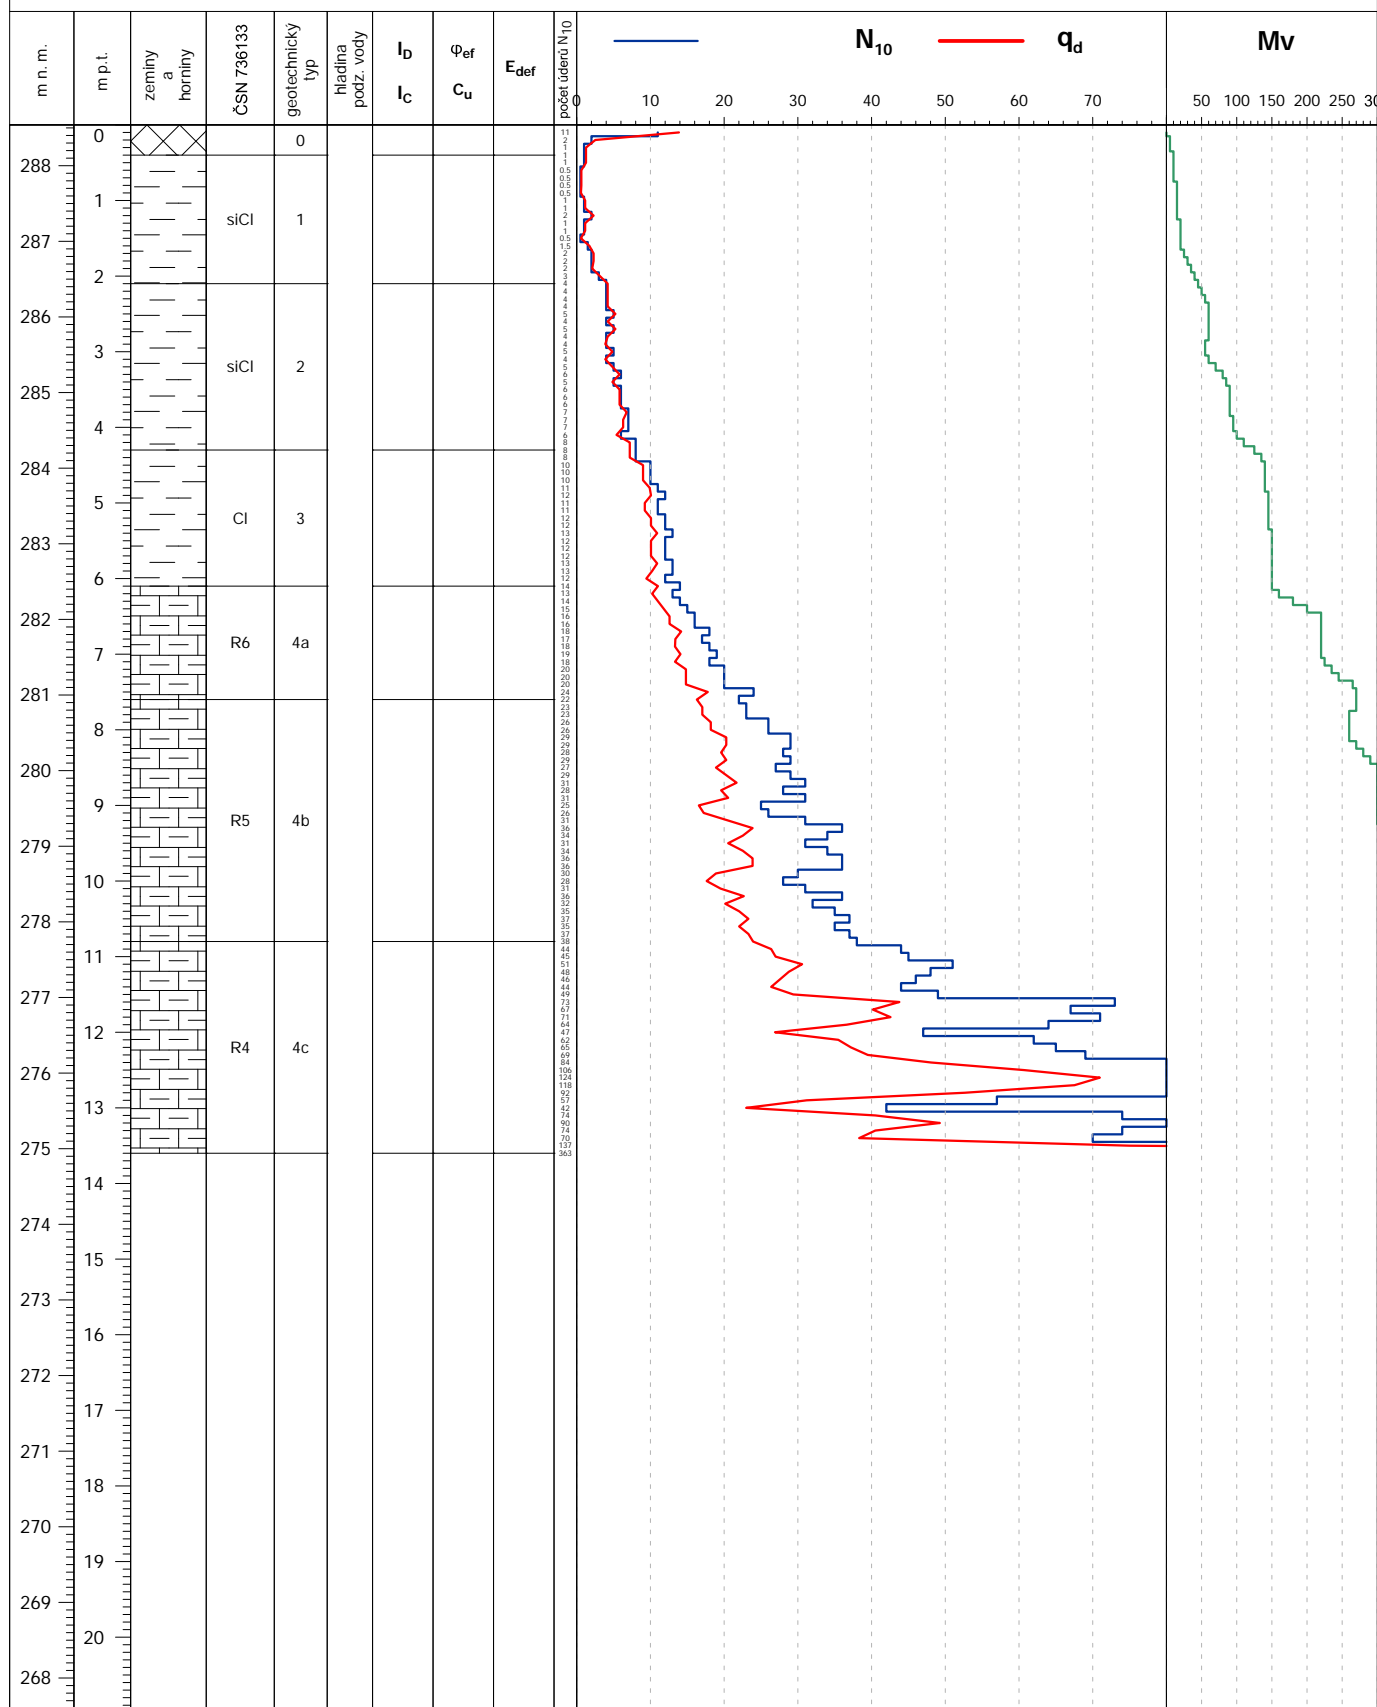

G-Consult, spol. s r.o.
Výstavní 367/109
703 00 Ostrava
www.g-consult.cz

Interpretoval:
Michal KOFRŮN



Ustálená hladina - m. p. t. (m n.m.): 0.0 (288.5)

Metodika zkoušky odpovídá normě ČSN EN ISO 22476-2

INTERPRETACE NAMĚŘENÝCH HODNOT DYNAMICKÉ PENETRACE

AKCE: JIČÍN - Oblastní nemocnice - novostavba pavilonu psychiatrie, IGP+HGP

SONDA:

DATUM: 23.11.2023

OBJEKT:

X - JTSK (m): 1012921.10

SOUPRAVA: LMSR-Vk

STANIČENÍ (km):

Y - JTSK (m): 671680.10


METODA: DPH (pevný hrot)

Z (m n.m.): 287.10

TECHNIK: Jeroným WLUDYKA

DP-5

Měřítka 1:100

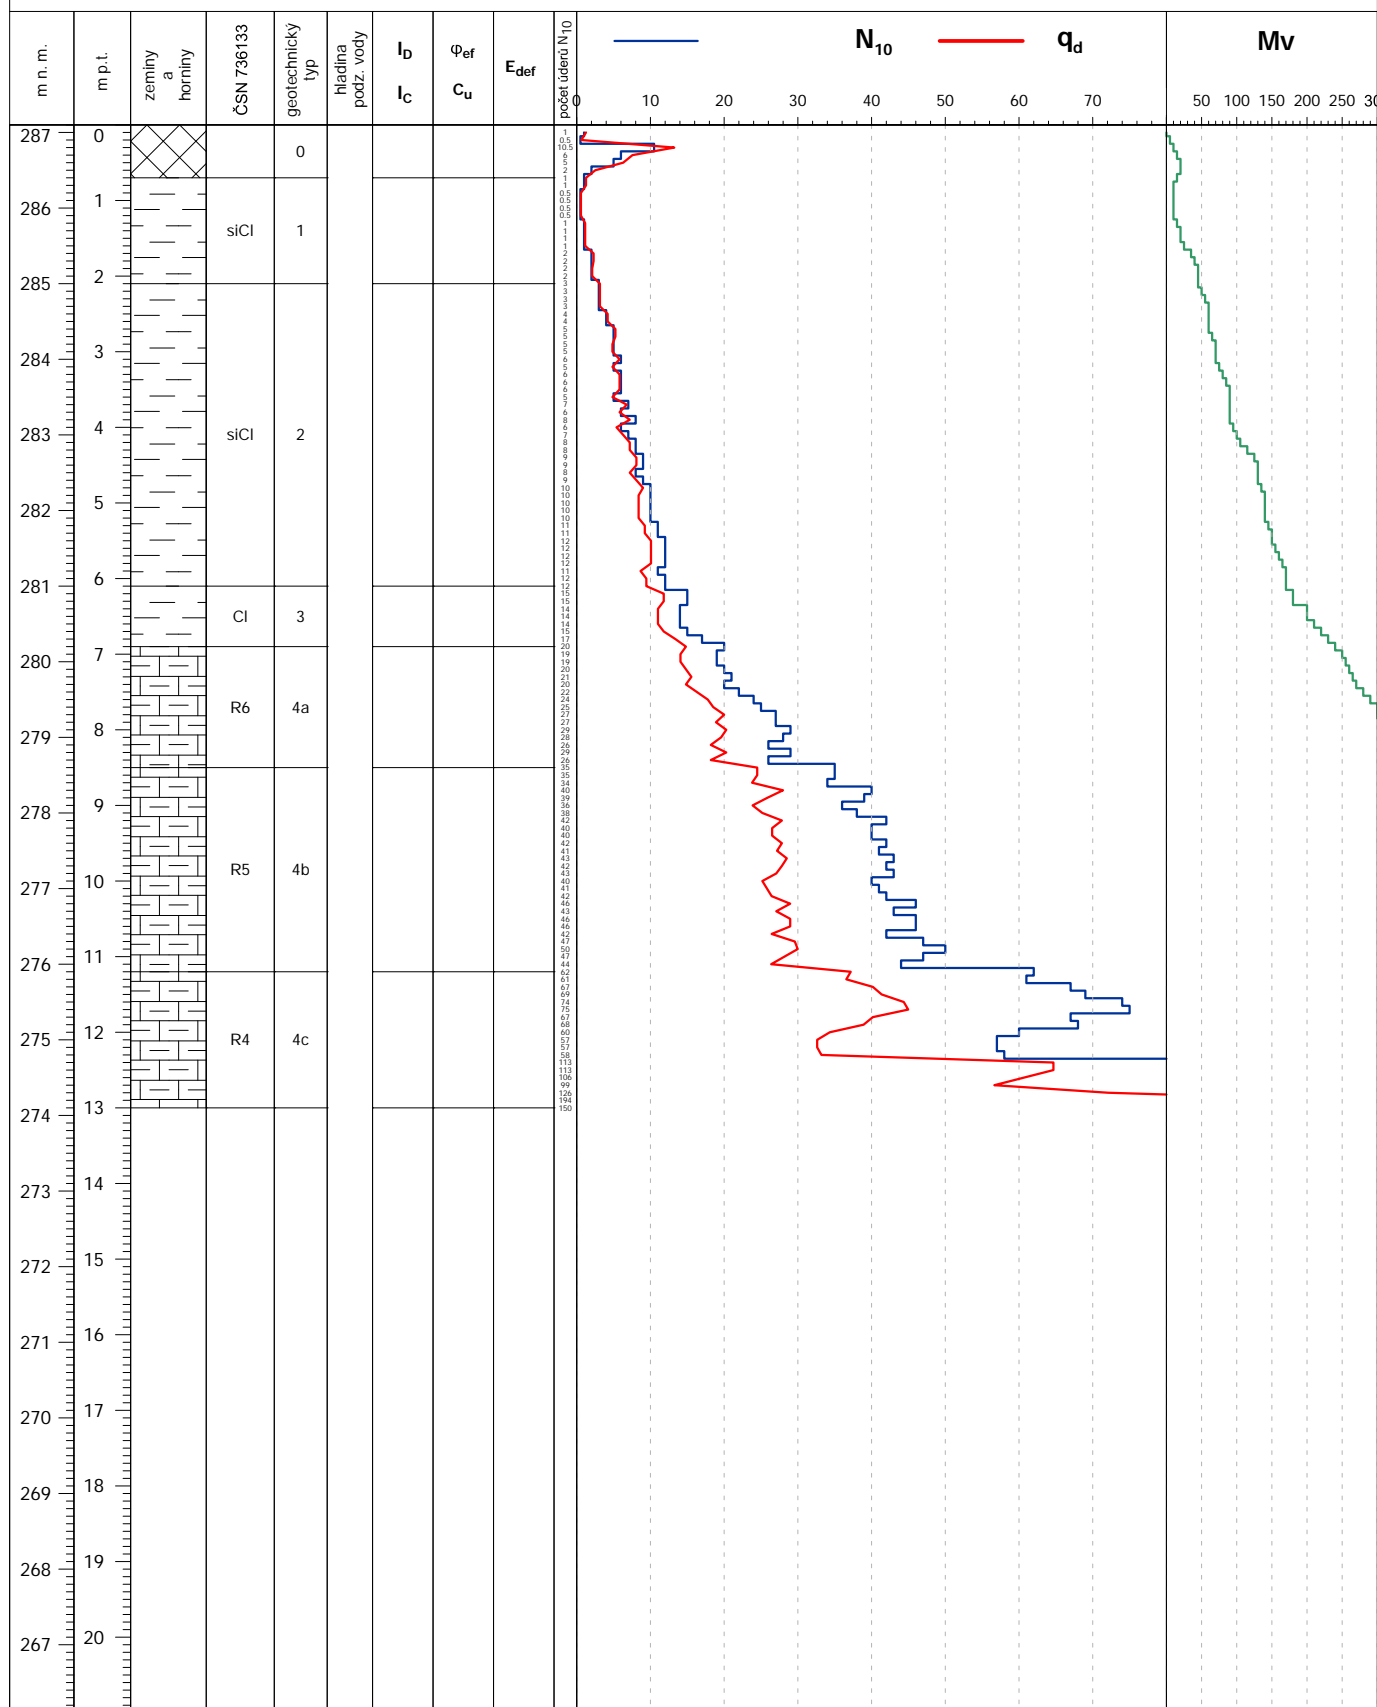

G-Consult, spol. s r.o.
Výstavní 367/109
703 00 Ostrava
www.g-consult.cz

Interpretoval:
Michal KOFRŮŇ



Ustálená hladina - m p.t. (m n.m.): 0.0 (287.1)

Metodika zkoušky odpovídá normě ČSN EN ISO 22476-2