



AS1 - vestavěná kuchyňka 2.NP

3600x600x 2350 mm  
skutečné rozměry nutno doměřit na místě,  
dle provedení stavby

půdorys:

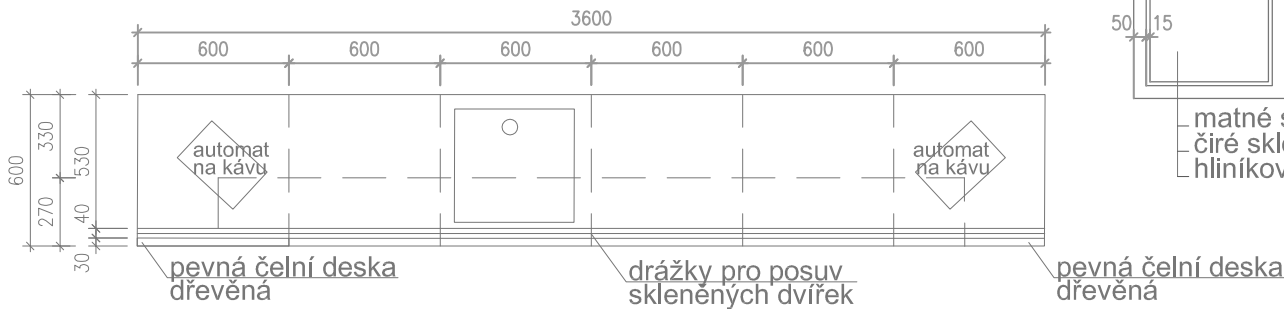

posuvná dvířka  
skleněná

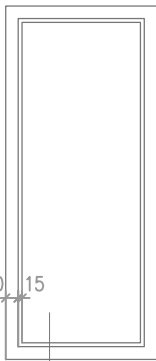

matné sklo  
čiré sklo  
hliníkový rámeček


obrázek výplně historických dveří



2VE1 - věšáková stěna  
2.NP - výtvarný atelier

2200x1700 mm


1 ks

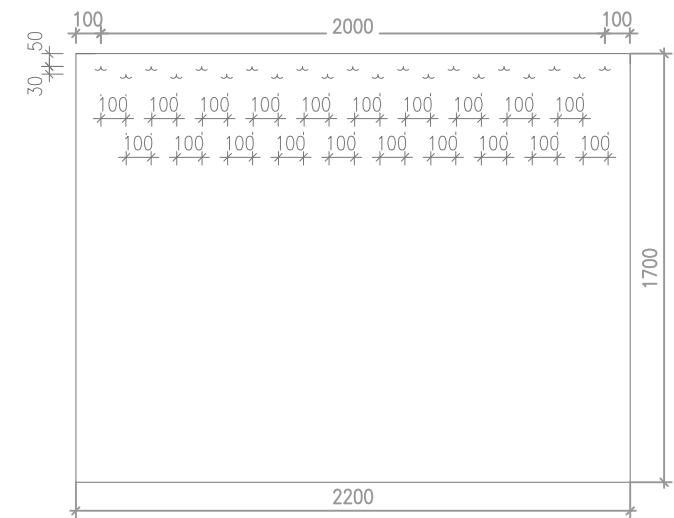


provedení:

dubová dýha tl. 22 mm, povrchová úprava matný lak  
kotvení přes hmoždinky do zdi,  
kovové dvouháčky

pohled:

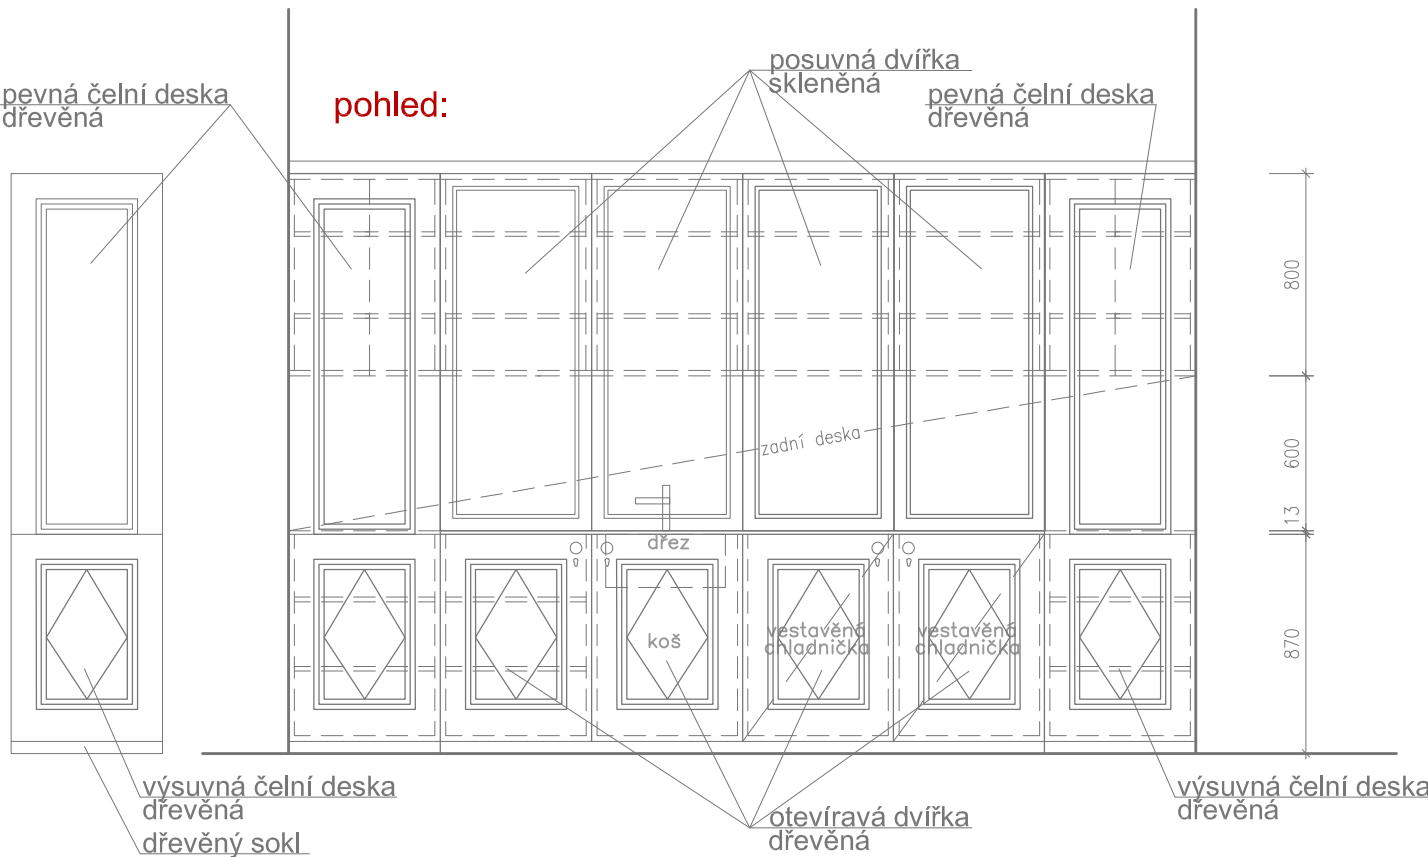

řez:

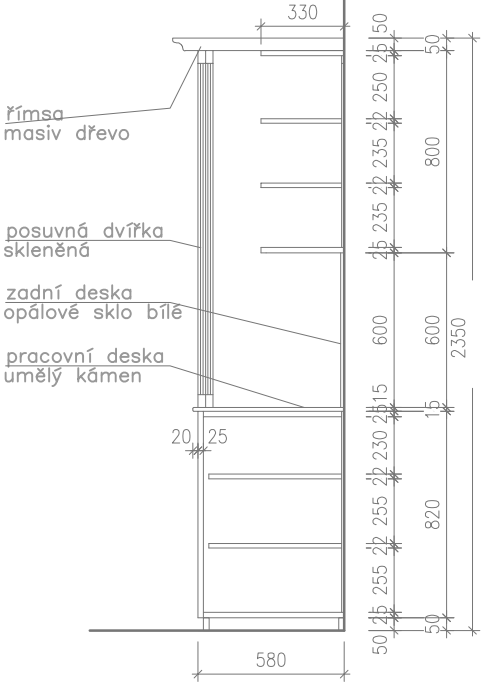

materiál:

pracovní deska umělý kámen tl. 30 mm - dekor: anthracite  
zadní deska opálové sklo tl. 6 mm - barva bílá  
čelní pevné desky, dvířka spodních skříněk - materiál masivní dřevo, dub + matný lak, provedení  
profilace výplně a barva - dle provedení výplně v historických dveřích  
korpusy skříněk a police - materiál dýha, dub + matný lak  
kování firem např. HETTICH, LEHMANN, HUWILL a REHAU,  
standardně používané panty pro úhel otevření 105°, spodní skřínky zamykatelné  
záda pevně zabudovaná tl. 8 mm do drážky, barva bílá  
posuvná dvířka - sklo v hliníkovém rámečku, čiré a matné sklo - viz výkres, všechny díly zamykatelné na jeden zámek  
vestavěná lednice,  
nerezový dřez 330x470 mm, hloubka vaničky 150 mm, spodní montáž  
Poznámka: prostupy pro zásuvky a přesné rozměry kuchyně nutno doměřit na místě dle skut. provedení!