


3.NADZEMNÍ PODLAŽÍ

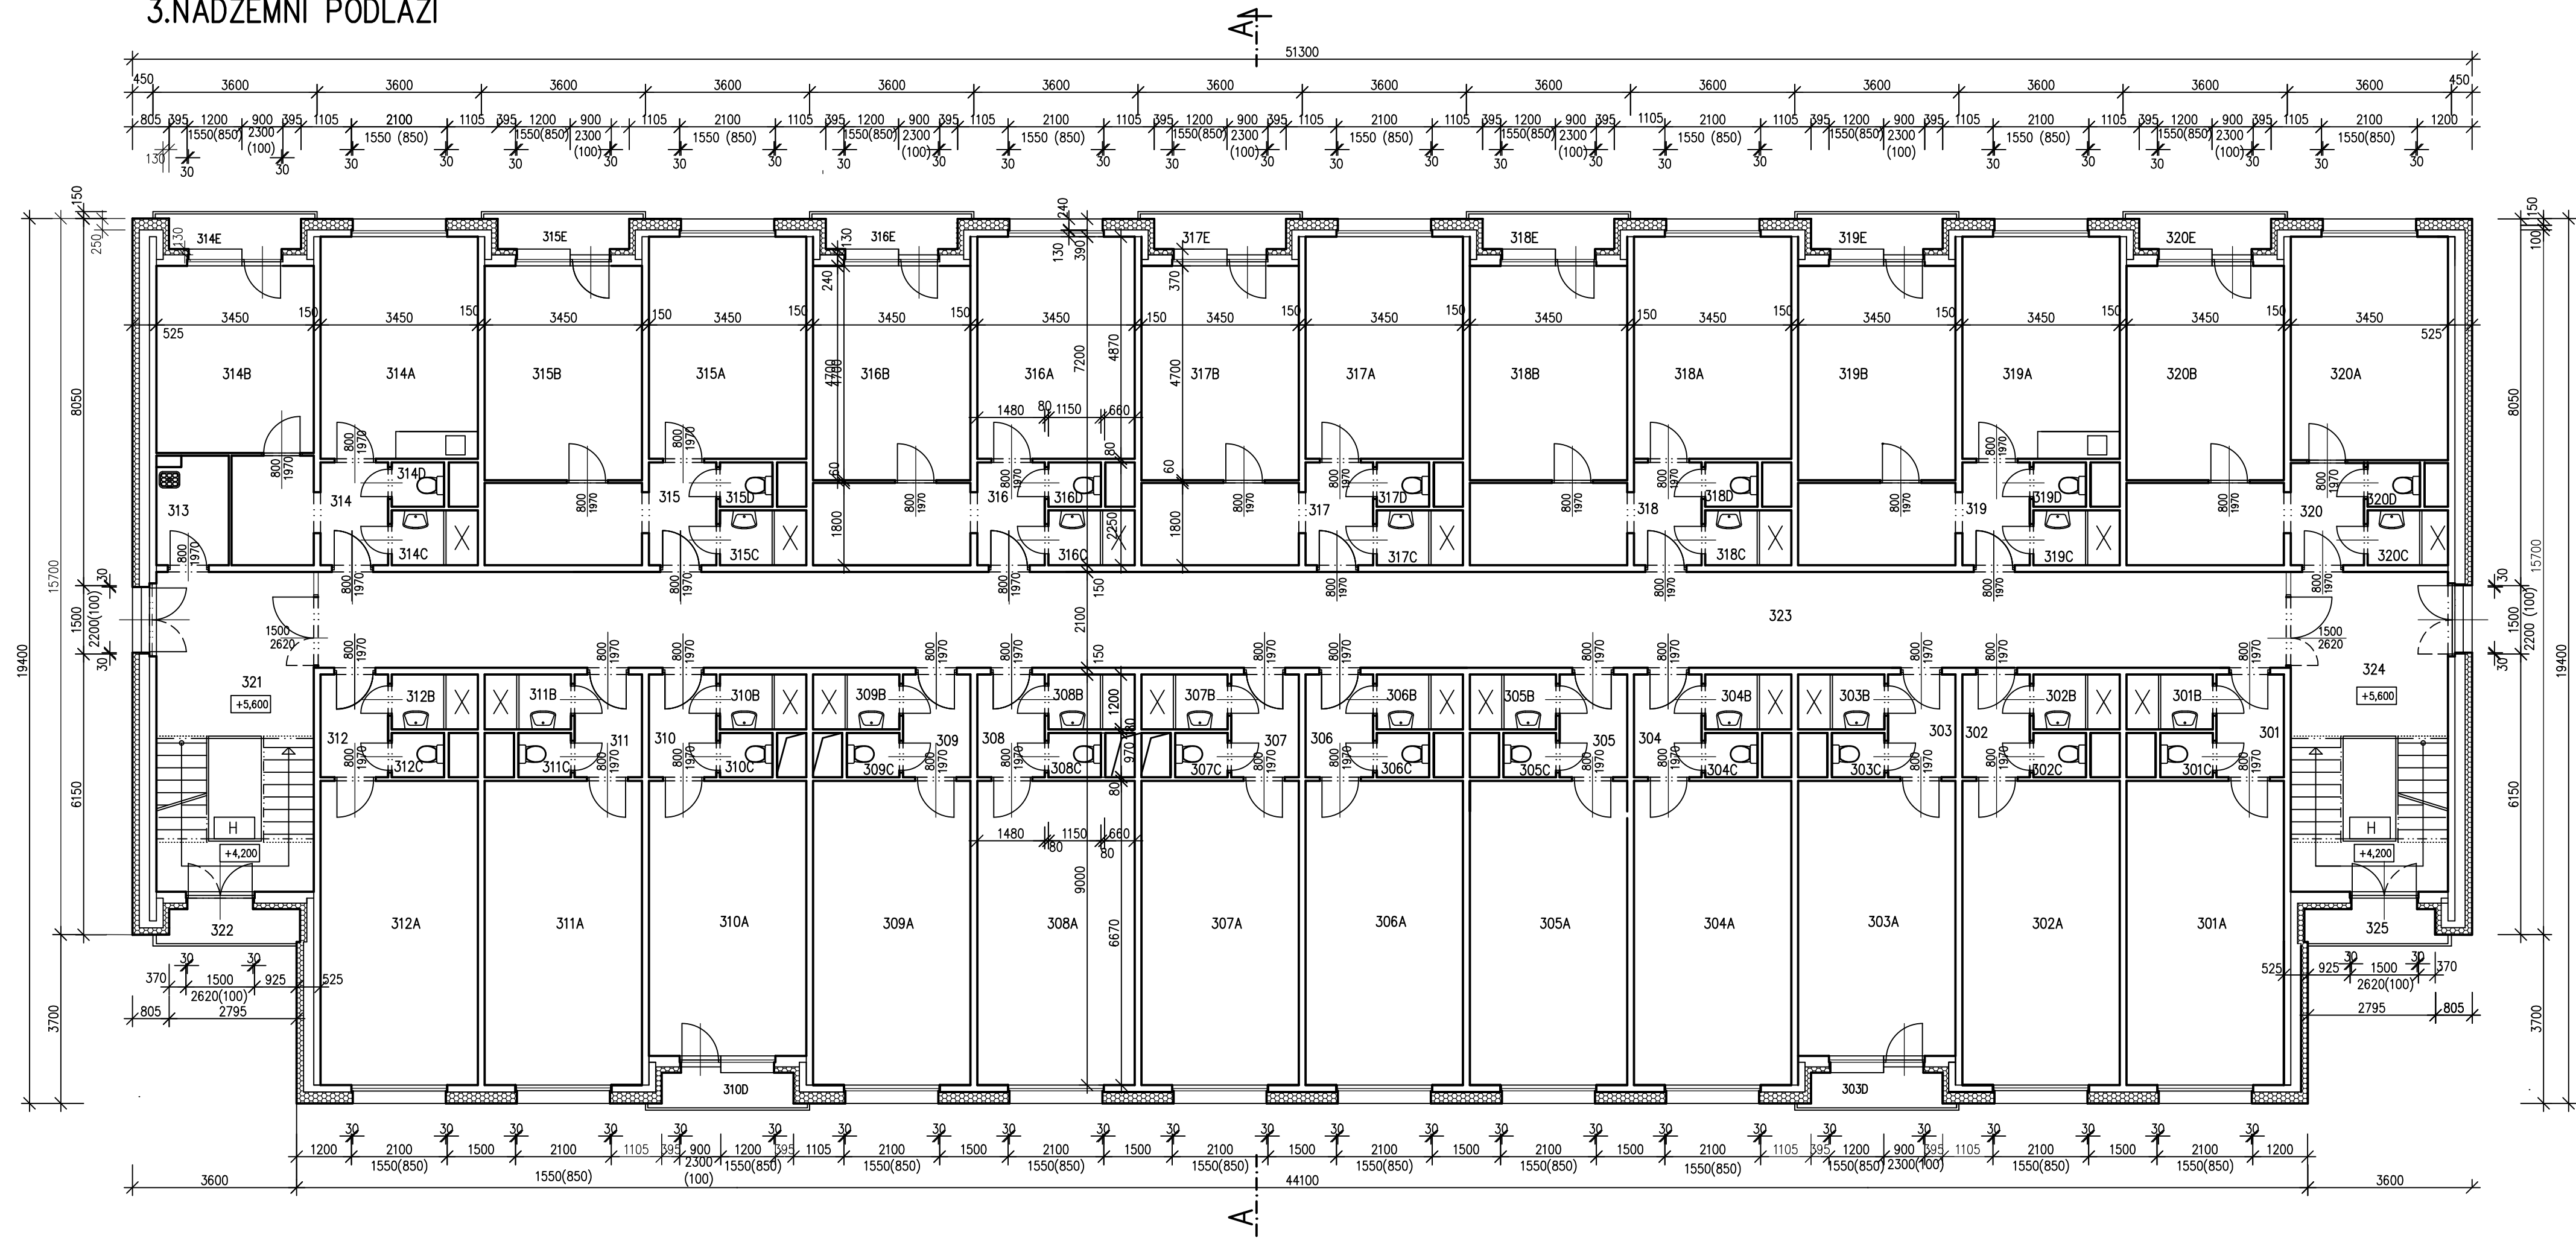

LEGENDA MÍSTNOSTÍ 3.NP

ČÍSLO BUNKY	ČÍSLO MÍSTNOSTI	NÁZEV MÍSTNOSTI	PLOCHA MÍST. (m2)	PODLAH. KRYTINA	ČÍSLO BUNKY	ČÍSLO MÍSTNOSTI	NÁZEV MÍSTNOSTI	PLOCHA MÍST. (m2)	PODLAH. KRYTINA	ČÍSLO BUNKY	ČÍSLO MÍSTNOSTI	NÁZEV MÍSTNOSTI	PLOCHA MÍST. (m2)	PODLAH. KRYTINA
301	301	PŘEDSÍŇ	3,38	PVC	309	309	PŘEDSÍŇ	3,38	PVC	316-POR.	316C	KOUPELNA	2,27	KER.DLAŽBA
	301A	POKOJ	23,01	PVC		309A	POKOJ	23,01	PVC		316D	WC	1,12	KER.DLAŽBA
	301B	KOUPELNA	2,27	KER.DLAŽBA		309B	KOUPELNA	2,27	KER.DLAŽBA		317	LODŽIE	2,64	KER.DLAŽBA
	301C	WC	1,12	KER.DLAŽBA		309C	WC	1,12	KER.DLAŽBA		317E	PŘEDSÍŇ	3,38	PVC
302	302	PŘEDSÍŇ	3,38	PVC	310	310	PŘEDSÍŇ	3,38	PVC	317	317A	POKOJ	16,98	PVC
	302A	POKOJ	23,01	PVC		310A	POKOJ	23,01	PVC		317B	POKOJ	16,21	PVC
	302B	KOUPELNA	2,27	KER.DLAŽBA		310B	KOUPELNA	2,27	KER.DLAŽBA		317C	KOUPELNA	2,27	KER.DLAŽBA
	302C	WC	1,12	KER.DLAŽBA		310C	WC	1,12	KER.DLAŽBA		317D	WC	1,12	KER.DLAŽBA
303	303	PŘEDSÍŇ	3,38	PVC	311	311	PŘEDSÍŇ	3,38	PVC	318	317E	LODŽIE	2,64	KER.DLAŽBA
	303A	POKOJ	23,01	PVC		311A	POKOJ	23,01	PVC		318	PŘEDSÍŇ	3,38	PVC
	303B	KOUPELNA	2,27	KER.DLAŽBA		311B	KOUPELNA	2,27	KER.DLAŽBA		318A	KLUBOVNA	16,98	PVC
	303C	WC	1,12	KER.DLAŽBA		311C	WC	1,12	KER.DLAŽBA		318B	PRACOVNA	16,21	PVC
304	304	PŘEDSÍŇ	3,38	PVC	312	312	PŘEDSÍŇ	3,38	PVC	319	318C	UMÝVÁRNA	2,27	KER.DLAŽBA
	304A	POKOJ	23,01	PVC		312A	POKOJ	23,01	PVC		318D	WC	1,12	KER.DLAŽBA
	304B	KOUPELNA	2,27	KER.DLAŽBA		312B	KOUPELNA	2,27	KER.DLAŽBA		318E	LODŽIE	2,64	KER.DLAŽBA
	304C	WC	1,12	KER.DLAŽBA		312C	WC	1,12	KER.DLAŽBA		319	PŘEDSÍŇ	3,38	PVC
305	305	PŘEDSÍŇ	3,38	PVC	313	313	OKLADOVÁ KOMORA	3,68	KER.DLAŽBA	320	319A	ČAJOVÁ KUCHYŇKA	16,98	PVC
	305A	POKOJ	23,01	PVC		314	PŘEDSÍŇ	8,27	PVC		319B	VYCHOVATEL	16,21	PVC
	305B	KOUPELNA	2,27	KER.DLAŽBA		314A	ČAJOVÁ KUCHYŇKA	16,56	PVC		319C	UMÝVÁRNA	2,27	KER.DLAŽBA
	305C	WC	1,12	KER.DLAŽBA		314B	VYCHOVATEL	14,92	PVC		319D	WC	1,12	KER.DLAŽBA
306	306	PŘEDSÍŇ	3,38	PVC	314	314C	KOUPELNA	2,27	KER.DLAŽBA	320	319E	LODŽIE	2,64	KER.DLAŽBA
	306A	POKOJ	23,01	PVC		314D	WC	1,12	KER.DLAŽBA		320	PŘEDSÍŇ	3,38	PVC
	306B	KOUPELNA	2,27	KER.DLAŽBA		314E	LODŽIE	2,64	KER.DLAŽBA		320A	POKOJ	16,98	PVC
	306C	WC	1,12	KER.DLAŽBA		315	PŘEDSÍŇ	9,75	PVC		320B	POKOJ	16,21	PVC
307	307	PŘEDSÍŇ	3,38	PVC	315	315A	POKOJ	16,98	PVC	320	320C	KOUPELNA	2,27	KER.DLAŽBA
	307A	POKOJ	23,01	PVC		315B	POKOJ	16,21	PVC		320D	WC	1,12	KER.DLAŽBA
	307C	KOUPELNA	2,27	KER.DLAŽBA		315C	KOUPELNA	2,27	KER.DLAŽBA		320E	LODŽIE	2,64	KER.DLAŽBA
	307C	WC	1,12	KER.DLAŽBA		315D	WC	1,12	KER.DLAŽBA		321	SCHODIŠTĚ 1	24,62	TERRAČO+DLAŽBA
308	308	PŘEDSÍŇ	3,38	PVC	316-ČÁST	315E	LODŽIE	2,64	KER.DLAŽBA	320	322	LODŽIE	2,58	KER.DLAŽBA
	308A	POKOJ	23,01	PVC		316	PŘEDSÍŇ	9,75	PVC		323	CHODBA	90,62	DLAŽBA
	308B	KOUPELNA	2,27	KER.DLAŽBA		316A	POKOJ	16,98	PVC		324	SCHODIŠTĚ 2	24,62	TERRAČO+DLAŽBA
	308C	WC	1,12	KER.DLAŽBA		316B	POKOJ	16,21	PVC		325	LODŽIE	2,58	KER.DLAŽBA

LEGENDA:

- STÁVAJÍCÍ NOSNÉ A NENOSNÉ KONSTRUKCE OBJEKTU
- STÁVAJÍCÍ KONTAKTNÍ ZATEPLENÍ – PODROBNĚJI VIZ PD ZAKÁZKA Č. 28/2013
- FASÁDNÍ POLYSTYRÉN EPS 70F
 - EXTRUDOVANÝ POLYSTYRÉN XPS (STĚNY 1PP, SOKL BALKONŮ)
 - MINERÁLNÍ VATA (VODOROVNÉ A SVISLÉ POŽÁR PÁSY)
- STÁVAJÍCÍ ZATEPLENÍ STŘECHY – PODROBNĚJI VIZ PD ZAKÁZKA Č.28/2013
- STŘEŠNÍ POLYSTYRÉN EPS 100S

±0,00= STÁVAJÍCÍ PODLAHA 1NP=284,70 m.n.m

stavba		ING. MARCELA KALUŽNÁ ČESKOSKALICKÁ 1351,NACHOD	
Budova ubytovny ul.Jiráskova 640, Opočno		zodpov. projektant ING. KALUŽNÁ M.	
zákazník		KRAJ VYKRES	
KRAJ VYKRES		KRAJ VYKRES	
Pivovarské náměstí 1245, Hradec Králové		KRAJ VYKRES	
část		datum	
D.1- ZJEDNODUŠENÁ DOKUMENTACE (PASPORT STAVBY)		5/2024	
č. výkresu		č. zakázky	
D.1.1-3		6/2024	
3.NADZEMNÍ PODLAŽÍ		mřítko	
		1:100	
		proj. stupeň	
		PASPORT STAVBY	
		č. kopie	