


1.PODZEMNÍ PODLAŽÍ

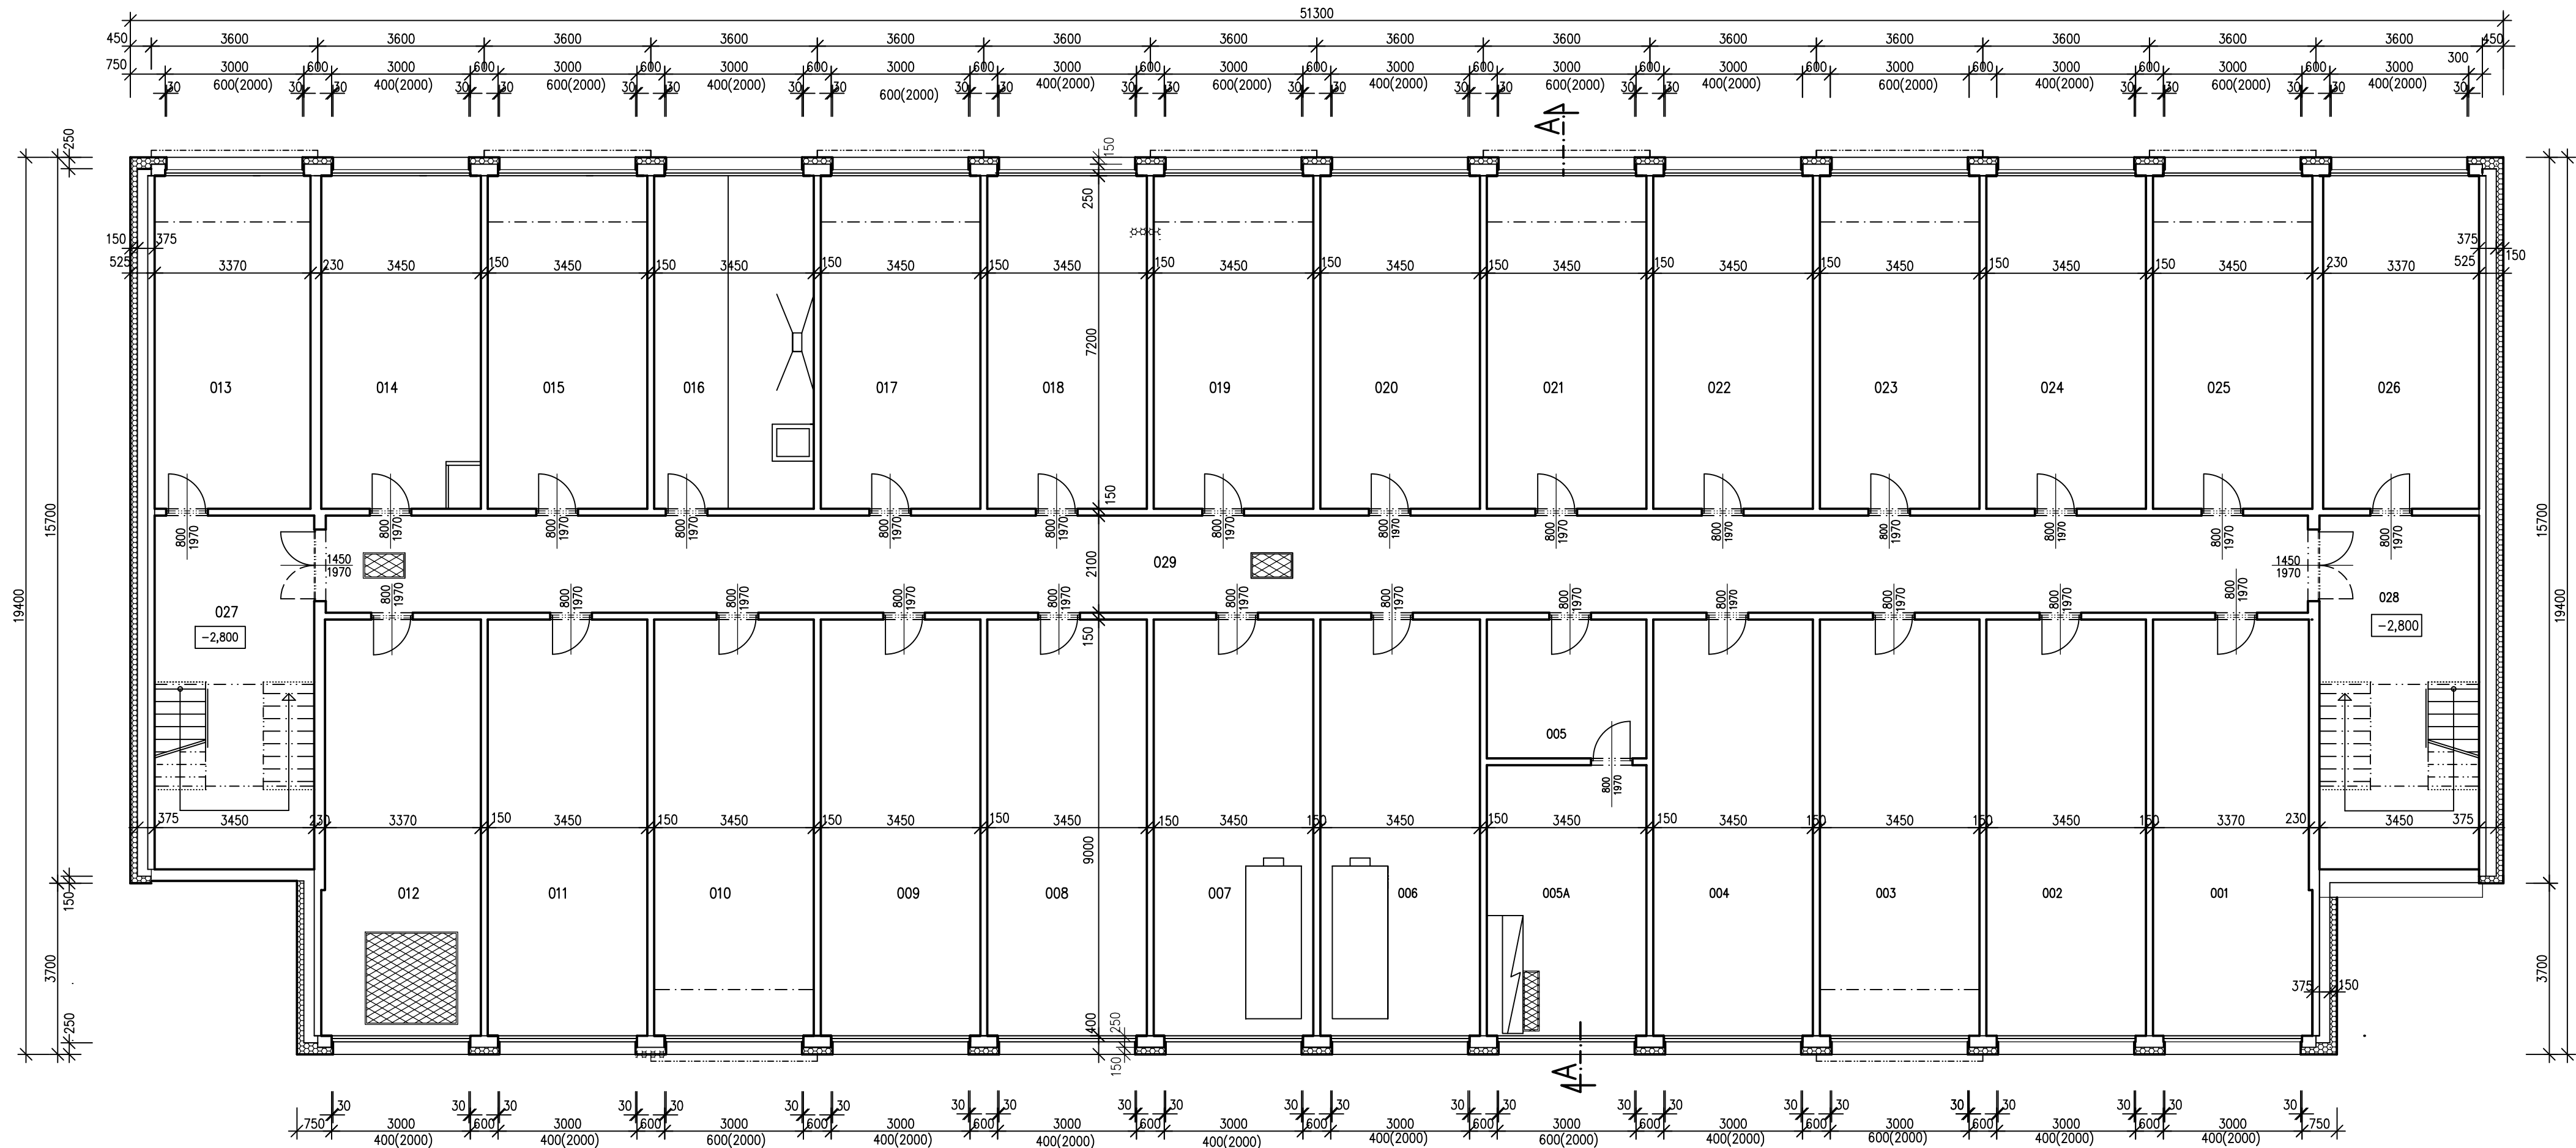

LEGENDA MÍSTNOSTÍ 1.PP

ČÍSLO BUNKY	ČÍSLO MÍSTNOSTI	NÁZEV MÍSTNOSTI	PLOCHA MÍST. (m2)	PODLAH. KRYTINA	ČÍSLO BUNKY	ČÍSLO MÍSTNOSTI	NÁZEV MÍSTNOSTI	PLOCHA MÍST. (m2)	PODLAH. KRYTINA
001	001	VÝTVARNÁ DÍLNA	30,33	PVC	015	015	DÍLNA-ÚČEBNA ARANŽ.	24,84	PVC
002	002	POSÍLOVNA	31,05	PVC	016	016	PRÁDELNA	24,84	BETON + NÁTER
003	003	HUDEBNÍ MÍSTNOST	31,05	PVC	017	017	DÍLNA-ÚČEBNA ARANŽ.	24,84	PVC
004	004	SKLAD ODRŽBY	31,05	PVC	018	018	DÍLNA-ÚČEBNA KLEMP.	24,84	PVC
005	005	PŘEDSÍŇ ELEKTROROZV.	10,35	BETON	019	019	DÍLNA ODRŽBY	24,84	PVC
005A	005A	ELEKTROROZVODNA	20,18	BETON	020	020	ÚČEBNA-KERAM.DÍLNA	24,84	PVC
006	006	OHŘEV TUV + HLUIZAVĚR VODY	31,05	BETON	021	021	SKLAD PRÁDLA	24,84	PVC
007	007	OHŘEV TUV + HLUIZAVĚR VODY	31,05	BETON	022	022	HERNA	24,84	PVC
008	008	ARCHIV ŠKOLY	31,05	PVC	023	023	KNIHOVNA	24,84	PVC
009	009	SKLAD SPORT.NÁČNÍ	31,05	PVC	024	024	HERNA	24,84	PVC
010	010	ÚČEBNA OV. ZEMĚDĚL.	31,05	PVC	025	025	SKLAD PRÁDLA	24,84	PVC
011	011	DÍLNA-ÚČEBNA ARANŽ.	31,05	PVC	026	026	ŠATNA	24,26	PVC
012	012	CIRKULACE	30,33	PVC+BETON	027	027	SCHODIŠTĚ 1	26,40	TERAČO+DLAŽBA
013	013	ŠATNA	24,26	PVC	028	028	SCHODIŠTĚ 2	26,40	TERAČO+DLAŽBA
014	014	ŠATNA	24,84	PVC	029	029	CHODBA	90,62	DLAŽBA

LEGENDA:

- STÁVAJÍCÍ NOSNÉ A NENOSNÉ KONSTRUKCE OBJEKTU
- STÁVAJÍCÍ KONTAKTNÍ ZATEPLENÍ – PODROBNĚJI VIZ PD zakázka č.28/2013
- FASÁDNÍ POLYSTYRÉN EPS 70F
  - EXTRUDOVANÝ POLYSTYRÉN XPS (STĚNY 1PP, SOKL BALKONŮ)
  - MINERALNÍ VATA (VODOROVNÉ A SVISLÉ POŽÁR PÁSY)
- STÁVAJÍCÍ ZATEPLENÍ STŘECHY – PODROBNĚJI VIZ PD zakázka č.28/2013
- STŘEŠNÍ POLYSTYRÉN EPS 100S



±0,00= STÁVAJÍCÍ PODLAHA 1NP=284,70 m.n.m

stavba		ING. MARCELA KALUŽNÁ ČESKOSKALICKÁ 1351,NÁCHOD	
zákazník		zodpov. projektant	
Královohradecký kraj Pivovarské náměstí 1245, Hradec Králové		ING. KALUŽNÁ M.	
D.1- ZJEDNODUŠENÁ DOKUMENTACE (PASPORT STAVBY)		datum	č.zakázky
		6/2024	6/2024
č.výkresu	výkres	měřítko	č.kopie
D.1.1-5	1.PODZEMNÍ PODLAŽÍ	1:100	
		proj. stupeň	
		PASPORT STAVBY	