


1. NADZEMNÍ PODLAŽÍ

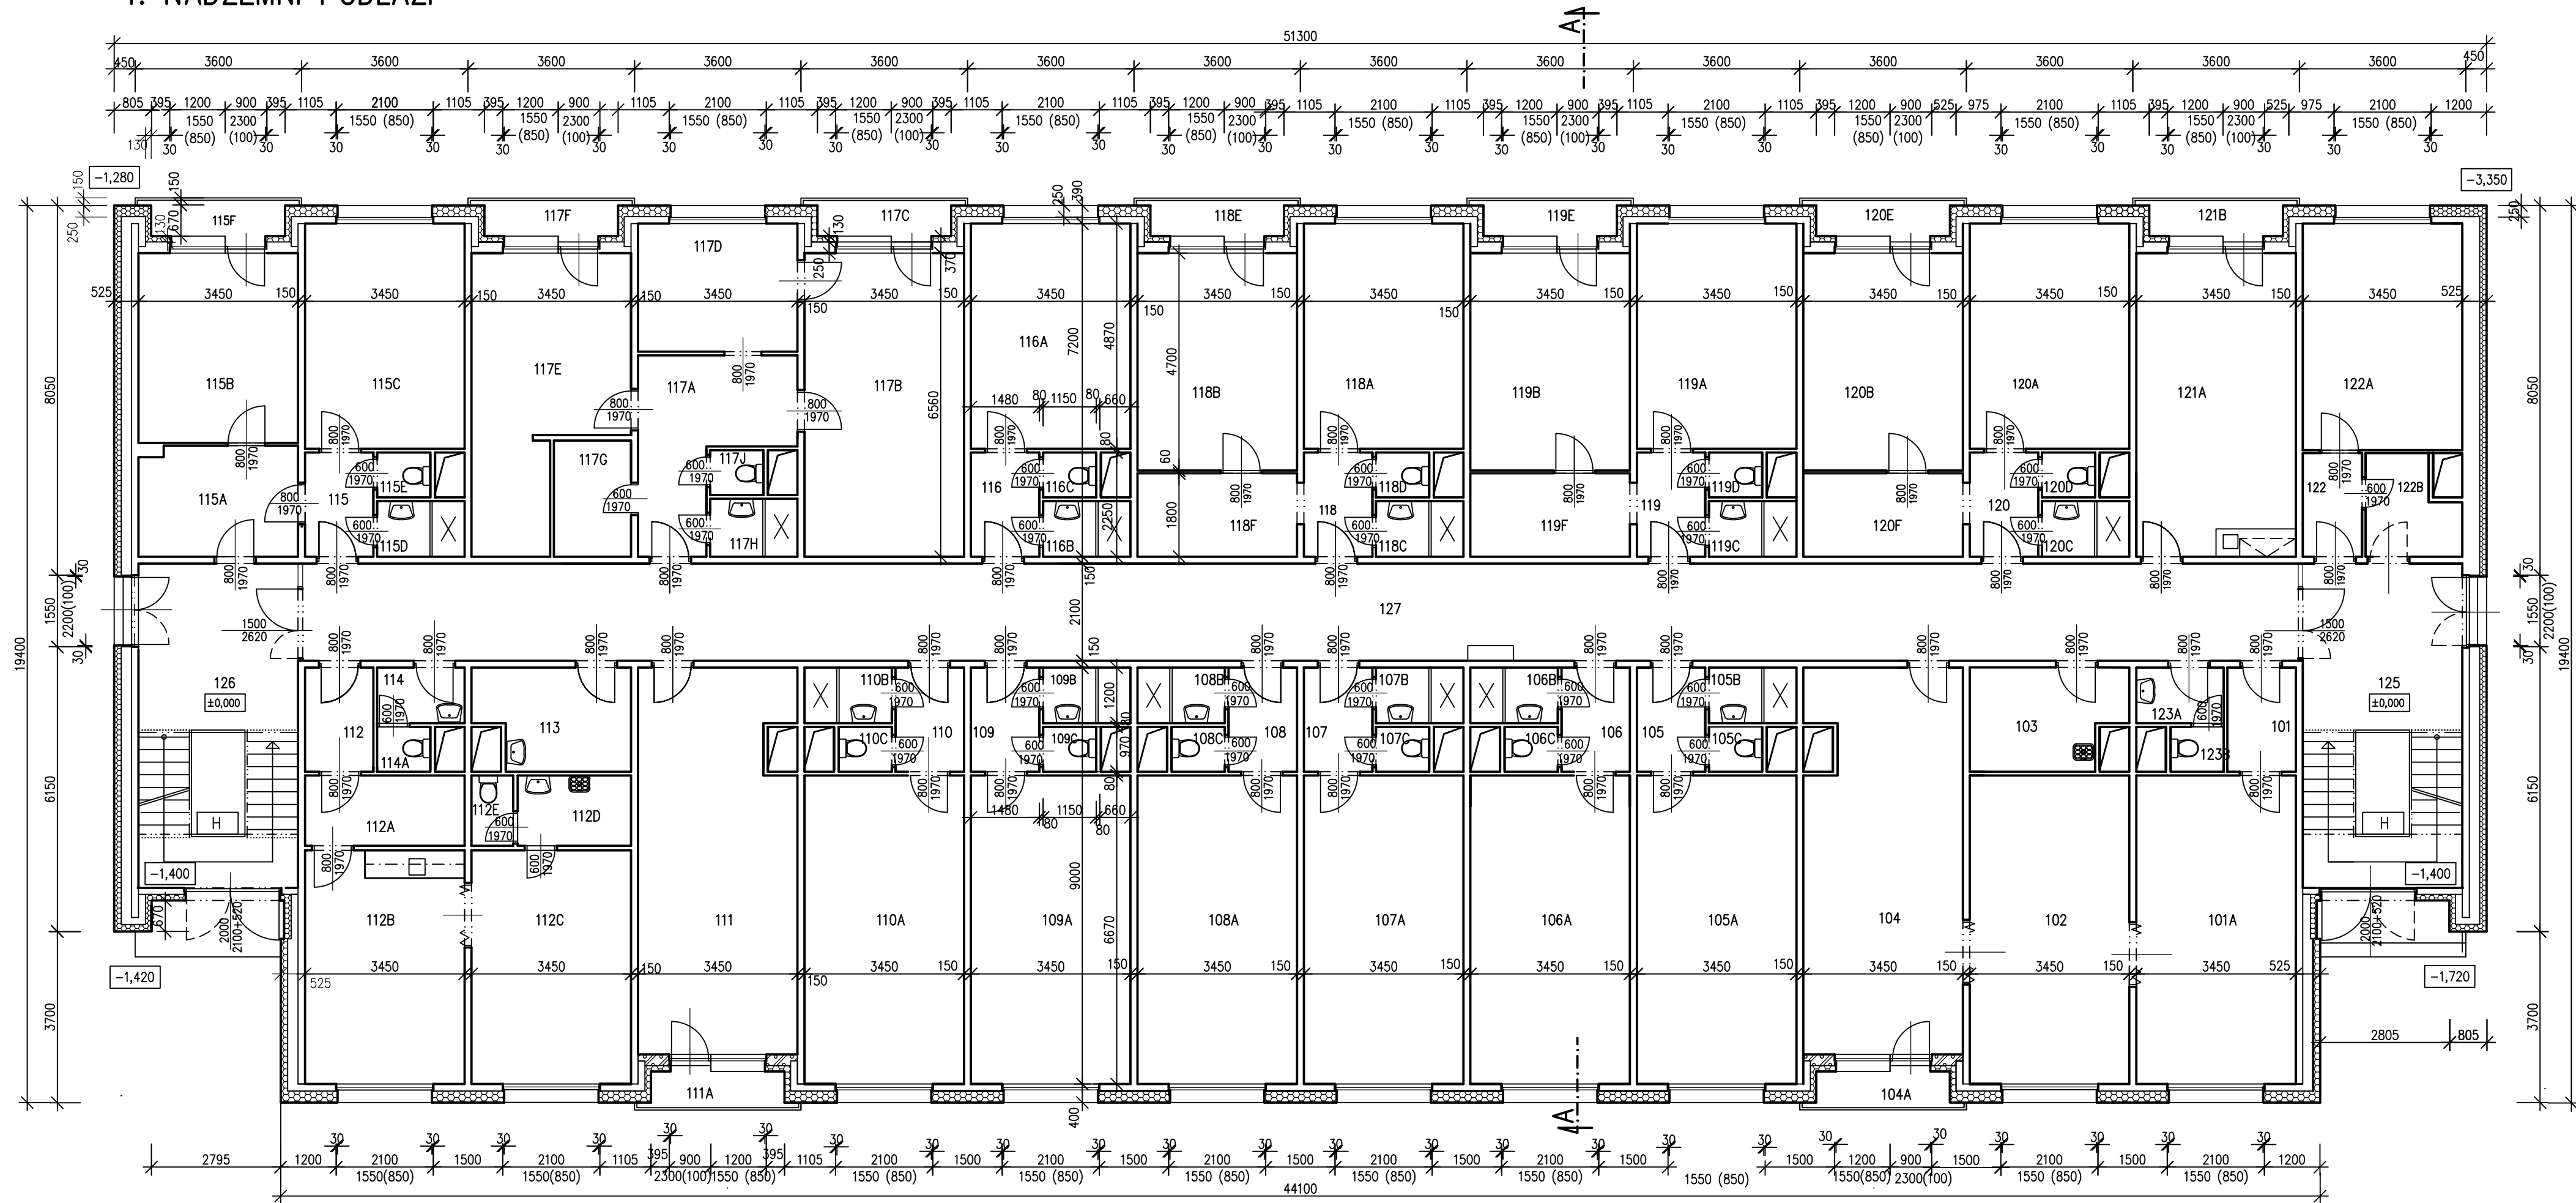

LEGENDA MÍSTNOSTÍ 1.NP

| ČÍSLO BUNKY | ČÍSLO MÍSTNOSTI | NÁZEV MÍSTNOSTI | PLOCHA MÍST. (m2) | PODLAH. KRYTINA | ČÍSLO BUNKY | ČÍSLO MÍSTNOSTI | NÁZEV MÍSTNOSTI | PLOCHA MÍST. (m2) | PODLAH. KRYTINA | ČÍSLO BUNKY | ČÍSLO MÍSTNOSTI | NÁZEV MÍSTNOSTI | PLOCHA MÍST. (m2) | PODLAH. KRYTINA |
|-------------|-----------------|----------------------------|-------------------|-----------------|-------------|-----------------|-----------------|-------------------|-----------------|-------------|-----------------|------------------------|-------------------|-----------------|
| 101+102 | 101 | PŘEDSÍŇ | 3,38 | PVC | 111 | 111 | UČEBNA | 28,03 | PVC | 118 | 118 | PŘEDSÍŇ | 3,34 | PVC |
| | 101A | UČEBNA | 23,01 | PVC | | 111A | LODŽIE | 2,64 | KER.DLAŽBA | | 118A | POKOJ | 16,8 | PVC |
| | 102 | UČEBNA | 23,01 | PVC | | 112 | PŘEDSÍŇ | 3,38 | PVC | | 118B | POKOJ | 16,21 | PVC |
| 103 | 103 | ÚKLID. KOMORA | 6,93 | KER.DLAŽBA | 112 | 112A | ČEKÁRNA | 5,24 | PVC | | 118C | KOUPELNA | 2,27 | KER.DLAŽBA |
| | 104 | UČEBNA | 28,03 | PVC | | 112B | SESTRA | 17,42 | PVC | | 118D | WC | 1,12 | KER.DLAŽBA |
| 104 | 104A | LODŽIE | 2,64 | KER.DLAŽBA | | 112C | ORDINACE LÉKAŘE | 17,42 | PVC | 119 | 118E | LODŽIE | 2,64 | KER.DLAŽBA |
| | 105 | PŘEDSÍŇ | 3,38 | PVC | 113 | 112D | UMÝVÁRNA | 3,72 | KER.DLAŽBA | | 118F | ŠATNA | 6,22 | PVC |
| 105 | 105A | ZAMKOVÁ ČINNOST - POČÍTACE | 23,01 | PVC | | 112E | WC | 1,38 | KER.DLAŽBA | | 119 | PŘEDSÍŇ | 3,34 | PVC |
| | 105B | UMÝVÁRNA | 2,27 | KER.DLAŽBA | 114 | 113 | ŠATNA | 6,93 | PVC | 119 | 119A | POKOJ | 16,8 | PVC |
| | 105C | WC | 1,12 | KER.DLAŽBA | | 114A | UMÝVÁRNA | 2,27 | KER.DLAŽBA | | 119B | POKOJ | 16,21 | PVC |
| 106 | 106 | PŘEDSÍŇ | 3,38 | PVC | | 114B | WC | 1,12 | KER.DLAŽBA | | 119C | KOUPELNA | 2,27 | KER.DLAŽBA |
| | 106A | PORADEN. MÍSTNOST | 23,01 | PVC | 115 | 115 | PŘEDSÍŇ | 3,38 | PVC | 120 | 119D | WC | 1,12 | KER.DLAŽBA |
| | 106B | UMÝVÁRNA | 2,27 | KER.DLAŽBA | | 115A | SKLAD???? | 14,14 | PVC | | 119E | LODŽIE | 2,64 | KER.DLAŽBA |
| 107 | 106C | WC | 1,12 | KER.DLAŽBA | | 115B | KANCELÁŘ 1 | 2,64 | PVC | | 119F | ŠATNA | 6,22 | PVC |
| | 107 | PŘEDSÍŇ | 3,38 | PVC | 116 | 115C | KANCELÁŘ 2 | 1,12 | PVC | 121 | 120 | PŘEDSÍŇ | 3,34 | PVC |
| | 107A | SBOROVNA UČITELŮ OV | 23,01 | PVC | | 115D | UMÝVÁRNA | 2,27 | KER.DLAŽBA | | 120A | POKOJ | 16,8 | PVC |
| 108 | 107B | UMÝVÁRNA | 2,27 | KER.DLAŽBA | | 115E | WC | 1,12 | KER.DLAŽBA | 122 | 120B | POKOJ | 16,21 | PVC |
| | 107C | WC | 1,12 | KER.DLAŽBA | 117 | 115F | LODŽIE | 2,64 | KER.DLAŽBA | | 120C | KOUPELNA | 2,27 | KER.DLAŽBA |
| | 108 | PŘEDSÍŇ | 3,38 | PVC | | 116 | PŘEDSÍŇ | 3,34 | PVC | | 120D | WC | 1,12 | KER.DLAŽBA |
| 108 | 108A | KANCEL.VEDOUČHO OV | 23,01 | PVC | 118 | 116A | KANCELÁŘ | 16,8 | PVC | 123 | 120E | LODŽIE | 2,64 | KER.DLAŽBA |
| | 108B | UMÝVÁRNA | 2,27 | KER.DLAŽBA | | 116C | UMÝVÁRNA | 2,27 | KER.DLAŽBA | | 120F | ŠATNA | 6,22 | PVC |
| | 108C | WC | 1,12 | KER.DLAŽBA | 119 | 116D | WC | 1,12 | KER.DLAŽBA | 124 | 121A | DENNÍ MÍSTNOST ZAMĚST. | 22,66 | PVC |
| 109 | 109 | PŘEDSÍŇ | 3,38 | PVC | | 117A | PŘEDSÍŇ | 10,47 | PVC | | 121B | LODŽIE | 2,64 | KER.DLAŽBA |
| | 109A | DENNÍ MÍSTNOST ZAMĚSTANCOV | 23,01 | PVC | | 117B | SBOROVNA MÍSTRO | 22,66 | PVC | | 122 | PŘEDSÍŇ | 2,68 | PVC |
| 110 | 109B | UMÝVÁRNA | 2,27 | KER.DLAŽBA | 120 | 117C | LODŽIE | 2,64 | KER.DLAŽBA | 125 | 122A | KANCELÁŘ - SLUŽBA | 16,8 | PVC |
| | 109C | WC | 1,12 | KER.DLAŽBA | | 117D | SBOROVNA MÍSTRO | 9,58 | PVC | | 122B | KOMORA | 3,41 | PVC |
| | 110 | PŘEDSÍŇ | 3,38 | PVC | | 117E | SBOROVNA MÍSTRO | 18,32 | PVC | 126 | 123A | PŘEDSÍŇ WC | 2,27 | KER.DLAŽBA |
| 111 | 110A | SBOROVNA UČITELŮ OV | 23,01 | PVC | 121 | 117F | LODŽIE | 2,64 | KER.DLAŽBA | | 123B | WC | 1,12 | KER.DLAŽBA |
| | 110B | UMÝVÁRNA | 2,27 | KER.DLAŽBA | | 117G | KOMORA | 4,19 | PVC | | 124 | SCHODIŠTĚ 1 | 24,62 | TERAČO+DLAŽBA |
| | 110C | WC | 1,12 | KER.DLAŽBA | 122 | 117H | UMÝVÁRNA | 2,27 | KER.DLAŽBA | | 125 | SCHODIŠTĚ 2 | 24,62 | TERAČO+DLAŽBA |
| 112 | 111 | PŘEDSÍŇ | 3,38 | PVC | | 117J | WC | 1,12 | KER.DLAŽBA | 123 | 126 | CHODBA | 90,62 | DLAŽBA |
| | 112 | PŘEDSÍŇ | 3,38 | PVC | | | | | | | | | | |

LEGENDA:

- STÁVAJÍCÍ NOSNÉ A NENOSNÉ KONSTRUKCE OBJEKTU
- STÁVAJÍCÍ KONTAKTNÍ ZATEPLENÍ - PODROBNĚJI VIZ PD zakázka č. 28/2013
 - FASÁDNÍ POLYSTYRÉN EPS 70F
 - EXTRUDOVANÝ POLYSTYRÉN XPS (STĚNY 1PP, SOKL BALKONŮ)
 - MINERÁLNÍ VATA (VODOROVNĚ A SVISLE POŽÁR PÁSY)
- STÁVAJÍCÍ ZATEPLENÍ STŘECHY - PODROBNĚJI VIZ PD zakázka č. 28/2013
 - STŘEŠNÍ POLYSTYRÉN EPS 100S

±0,00= STÁVAJÍCÍ PODLAHA 1NP =284,70 m.n.m

| | | | |
|--|--------------------|------------------------------------|-----------|
| stavba | | ING. MARCELA KALUŽNÁ | |
| Budova ubytovny ul.Jiráskova 640, Opocno | | ČESKOSKALICKÁ 1351,NACHOD | |
| zákazník | | zodpov. projektant ING. KALUŽNÁ M. | |
| KRALOVOHRADSKÝ KRAJ | | | |
| Pivovarské náměstí 1245, Hradec Králové | | | |
| D.1- ZJEDNODUŠENÁ DOKUMENTACE (PASPORT STAVBY) | | datum | č.zakázky |
| | | 5/2024 | 6/2024 |
| č.výkresu | výkres | měřítko | č.kopie |
| D.1.1-1 | 1.NADZEMNÍ PODLAŽÍ | 1:100 | |
| | | proj. stupeň | |
| | | PASPORT STAVBY | |