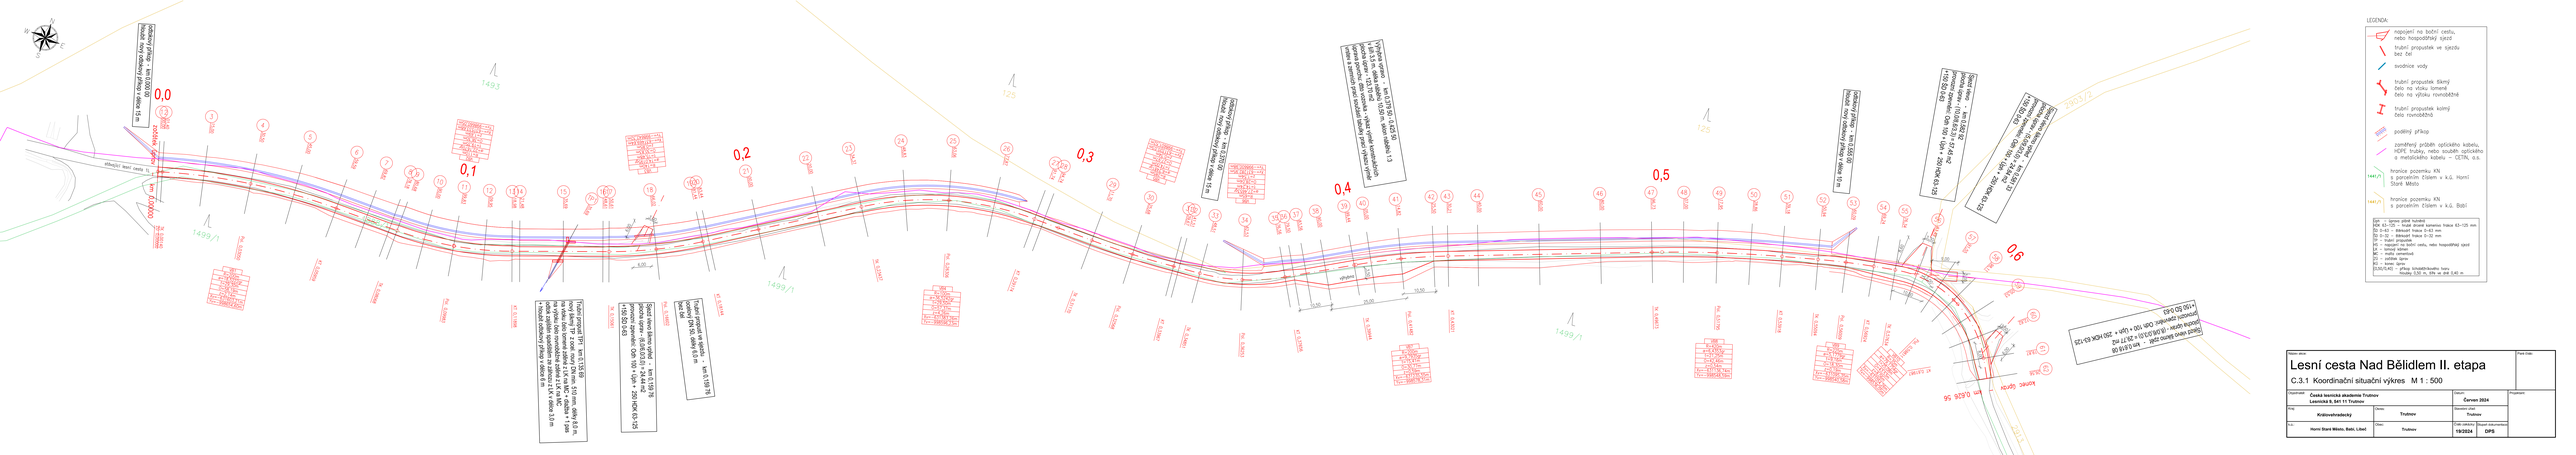
LEGENDA:
napojení na boční cestu, nebo hospodářský sjezd
trubní propustek ve sjezdu bez čel
svodnice vody
trubní propustek šikmý čelo na vtoku lomené čelo na výtoku rovnoběžné
trubní propustek kolmý čelo rovnoběžné
podélný přikop
zaměřený průběh optického kabelu, HDPE trubky, nebo soužlím optického a metalického kabelu – CETIN, a.s.
hranice pozemku KN, s parcelním číslem v k.ú. Horní Staré Město
hranice pozemku KN, s parcelním číslem v k.ú. Babí
DpK – úprava přikop kulatý
KSK 63–125 – trubní drenáž kalenou fólií 63–125 mm
DN 100 – drenážní trubka D 100 mm
DN 150 – drenážní trubka D 150 mm
TP – trubní propustek
ČSN 73 6101 – dle ČSN 73 6101, nebo hospodářský sjezd
LK – betonový kalivec
MC – malty cementové
KC – kamenivo drcené
KV – kamenivo zpevněné
[LS/LP/LK] – přikop lichoběžníkového tvaru hloubky 0,50 m, šířky ve dně 0,40 m
0,0
0,1
0,2
0,3
0,4
0,5
0,6
