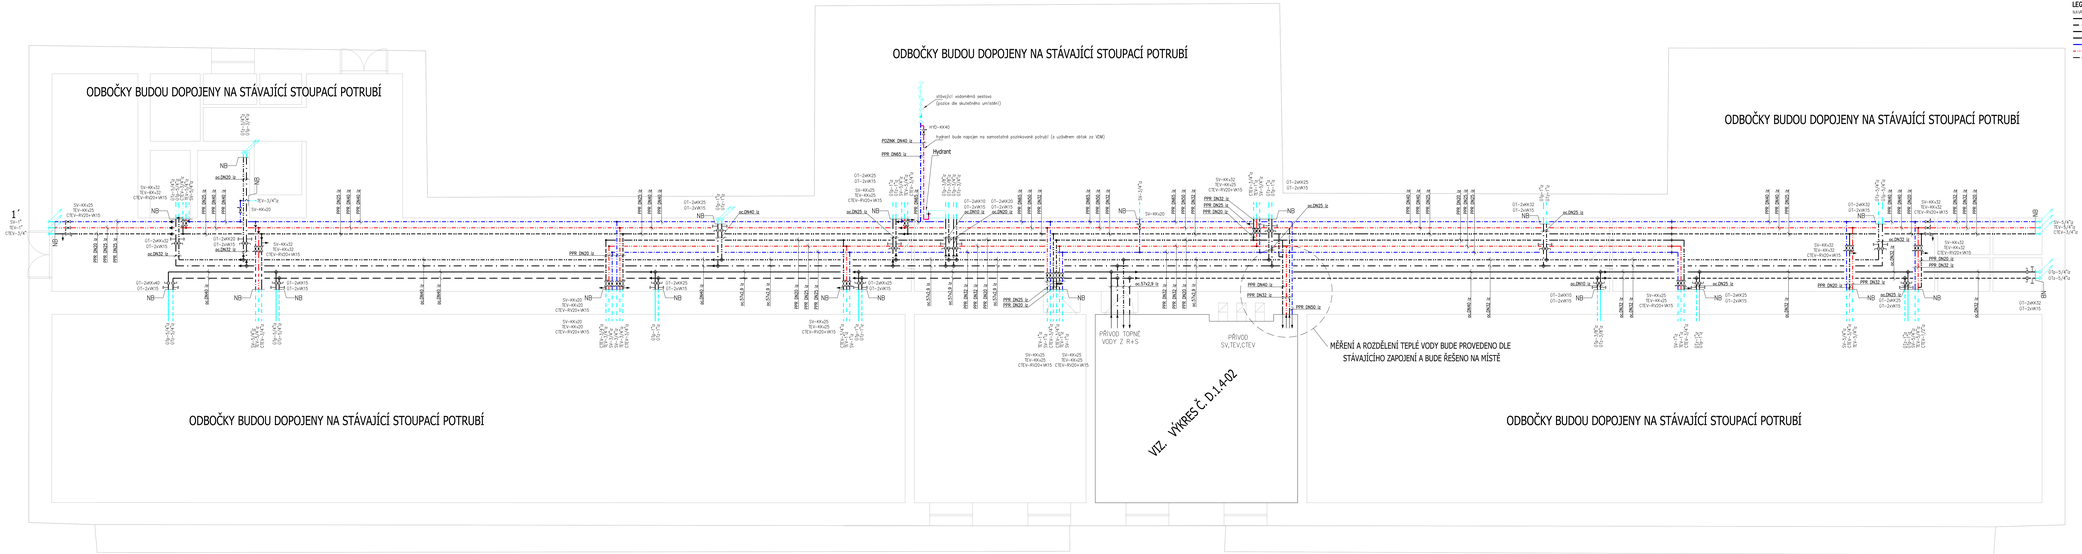
ODBOČKY BUDOU DOPOJENY NA STÁVAJÍCÍ STOUPACÍ POTRUBÍ
ODBOČKY BUDOU DOPOJENY NA STÁVAJÍCÍ STOUPACÍ POTRUBÍ
ODBOČKY BUDOU DOPOJENY NA STÁVAJÍCÍ STOUPACÍ POTRUBÍ
ODBOČKY BUDOU DOPOJENY NA STÁVAJÍCÍ STOUPACÍ POTRUBÍ
stávající vodoměrná sestava (poloha dle skutečného umístění)
HYD-4X40
hydrant bude napojen na samostatně pozinkovaný potrubí (s uzávěrem obtok za VOM)
FOZMK DN40 /c
FPR DN25 /c
Hydrant
PŘÍVOD TOPNÉ VODY Z R+S
PŘÍVOD SV,TEV,CTEV
MĚŘENÍ A ROZDĚLENÍ TEPLÉ VODY BUDE PROVEDENO DLE STÁVAJÍCÍHO ZAPOJENÍ A BUDE ŘEŠENO NA MÍSTĚ
VIZ. VÝKRES Č. D.1.4-02
NB
SV-4X25
TEV-4X25
CTEV-RVZO+4X15
SV-4X20
TEV-4X20
CTEV-RVZO+4X15
SV-4X32
TEV-4X32
CTEV-RVZO+4X15
SV-4X40
TEV-4X40
CTEV-RVZO+4X15
01-2xKV25
01-2xKV15
01-2xKV32
01-2xKV15
01-2xKV40
01-2xKV15
FPR DN20 /c
FPR DN25 /c
FPR DN32 /c
FPR DN40 /c
FPR DN50 /c
1´
SV-1"
TEV-1"
CTEV-3/4"
SV-3/4"
TEV-3/4"
CTEV-3/4"
SV-1"
TEV-1"
CTEV-3/4"
SV-1"
TEV-1"
CTEV-3/4"
SV-1"
TEV-1