


III. Etapa II. Etapa

125/100 25cm pod stropem 125/100 25cm pod stropem 125/100 25cm pod stropem

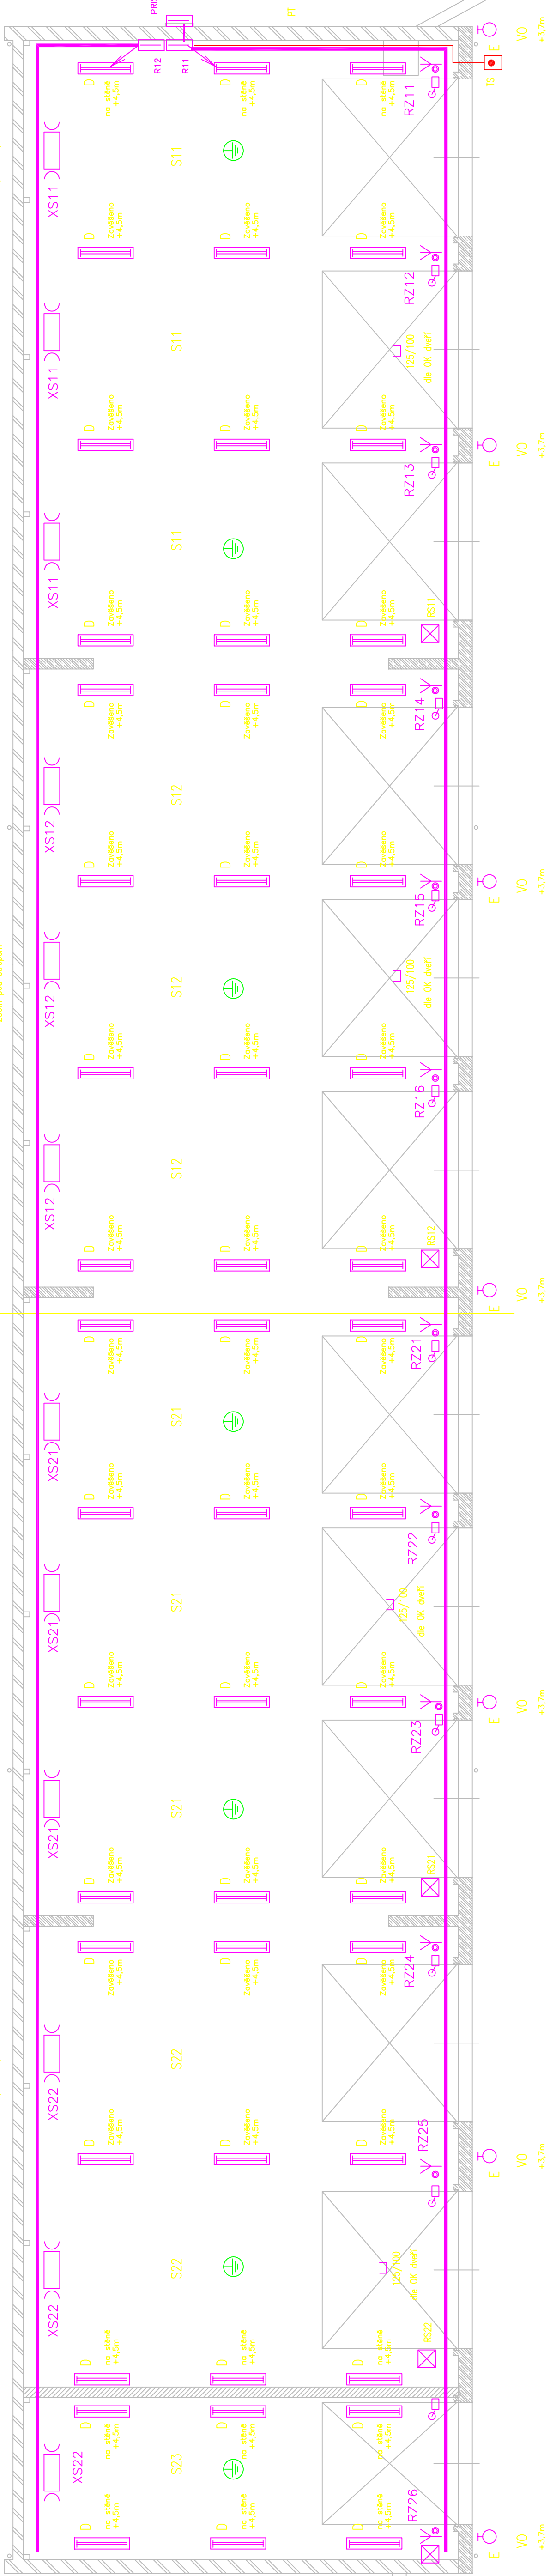

LEGENDA SYMBOLŮ NN:

- Kabelová trasa
  - Rozvaděč
  - Zásuvková skříň (+1,4m)
  - Zemnicí bod, pospojování
  - Zásuvky, vývody
  - Vypínače
  - Spornková přípojka +1,2m, vývod pod linku štúrou
  - Pohybový senzor
  - Svítlidlo – typ viz soupis
- TS TOTAL STOP
- PT Požární trasa
- Koncový spínač
- RS Podružná rozvodnice sekčního ovládní svítlidel
- umístění dle skutečnosti

Hlavní inženýr projektu :	Ing. Radek Mýšák	IRBOS s.r.o. Čestice 116 Kouty nad Orlou www.irbos.cz
Zodpovědný projektant :	Ing. Lipovský	
Projektant :	Ing. Lipovský	
Kraj :	KRÁLOVÉHRADECKÝ M.Ú. : Trutnov	
Stavebník :	UDRŽBA SILNIC Královéhradeckého kraje a.s. Kuhohorská 59, 500 04 Hradec Králové IČO: 27502988	
Stavba :	Rekonstrukce objektu garáží nákladních vozidel - Trutnov Pořící u Trutnova [769223], p. č. 830, 716 a 231/1	Autorizace: Číslo zakázky : 22/03/0734 Stupeň PD : DPS Datum : 08/2022 Měřítko : 1:100 Formát : 4 x A4 Číslo výkresu : D1.4.b 21
Název výkresu :	Rozvody NN - SO 01	