

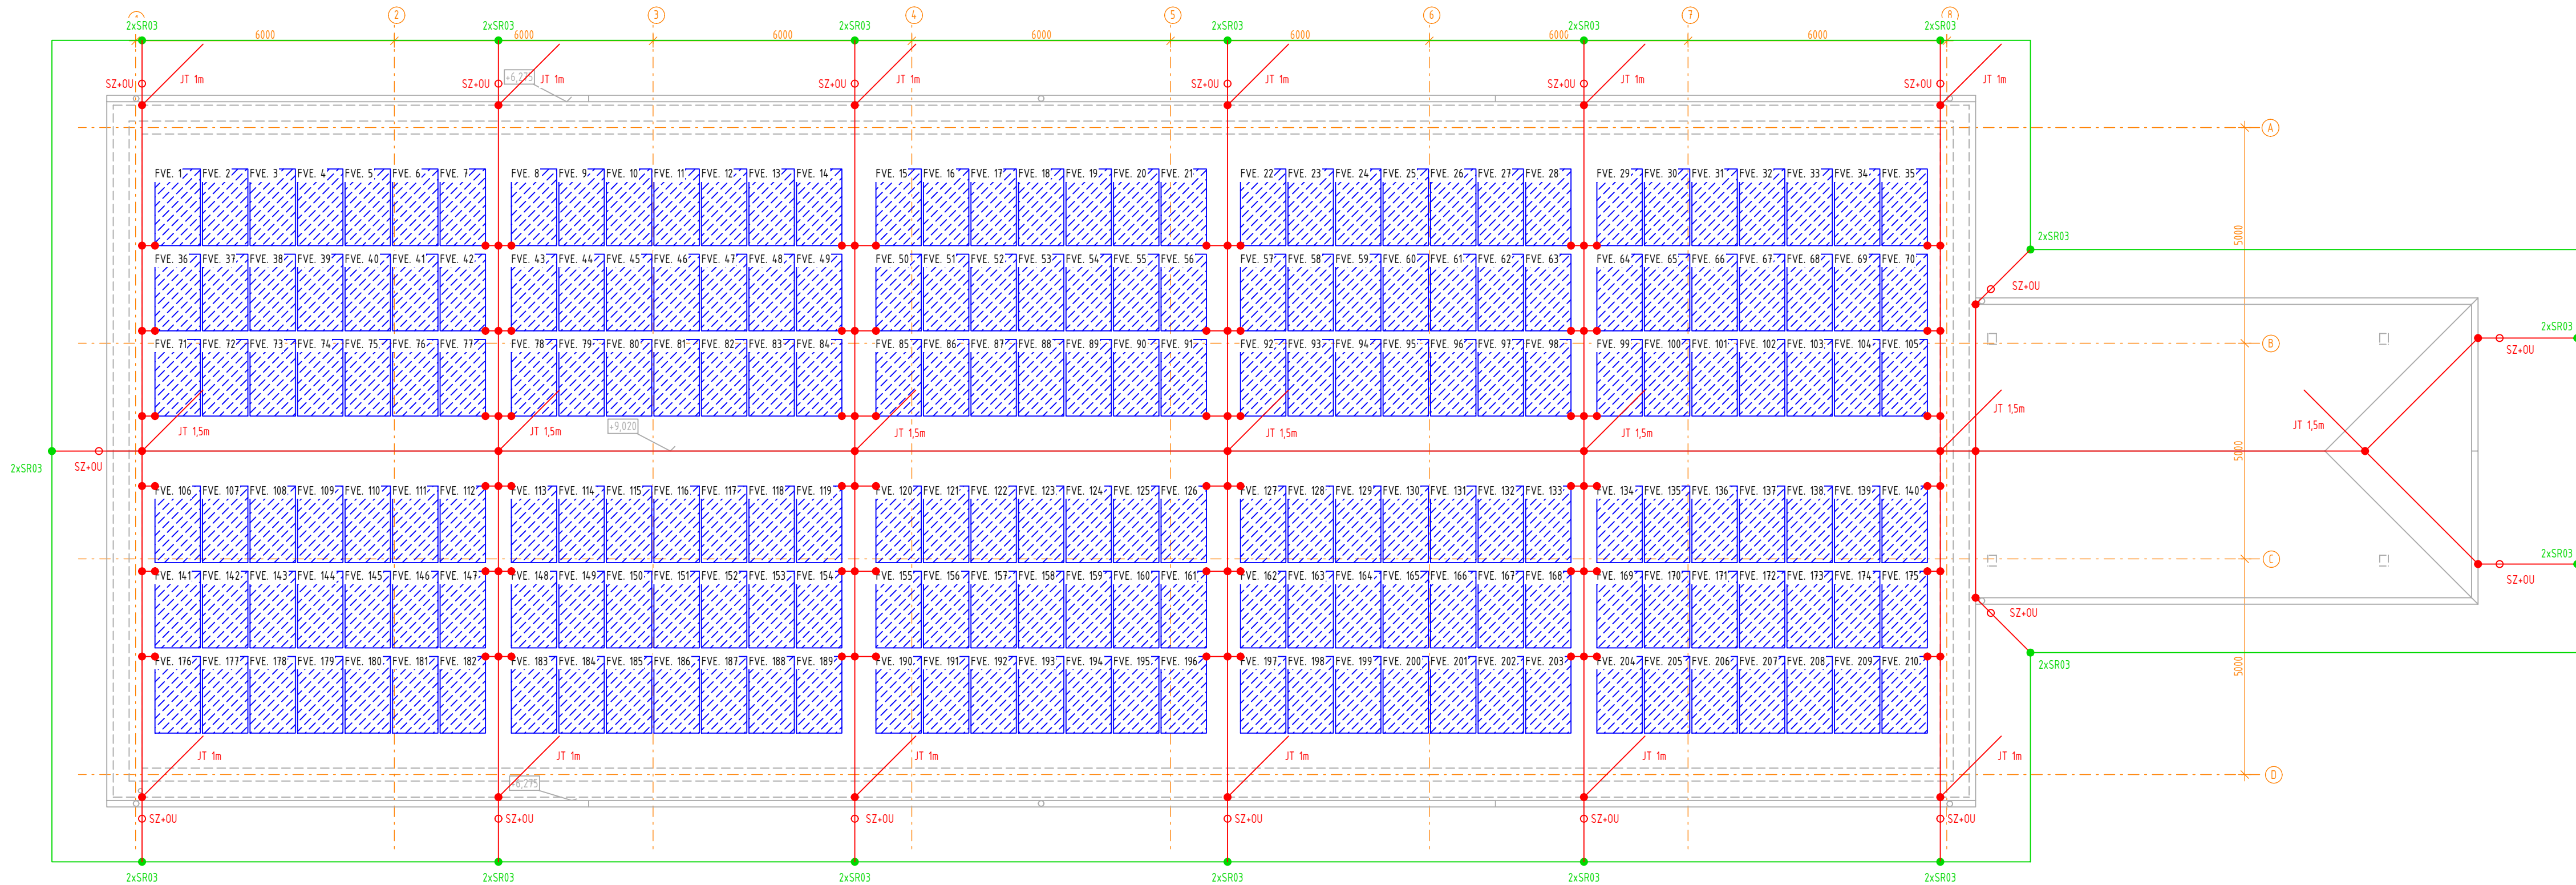


PŮDORYS STŘECHY

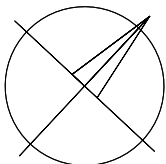

POZNÁMKA:
PŘED ZAŘÁZENÍM STAVEBNÍCH PRACÍ NUTNO PŘEDEM ZKONTROLOVAT VŠECHNY MÍRY
A OVĚRIT S PROJEKTOVOU DOKUMENTACÍ.

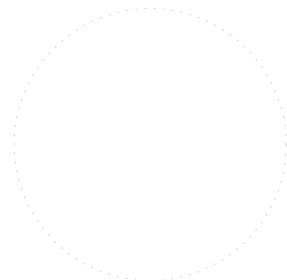

O02: ±0,000 = 232,850 m n.m.

SOUŘADNICOVÝ SYSTÉM: JTSK
VÝŠKOVÝ SYSTÉM: B.p.v.

ZMĚNY	c		DATUM		PODPIS	
	b					
	a					

INVESTOR:

Královéhradecký kraj	Královéhradecký kraj Přivarovská nám. 1245, 500 03 Hradec Králové tel.: +420 495 817 111, fax: +420 495 817 336 e-mail: posta@kr-kralovehradecky.cz	
----------------------	--	--

GENERÁLNÍ PROJEKTANT:

F.E.D. s.r.o.	 Velký Ořechov 177, 763 07 Velký Ořechov tel.: +420 603 196 334 e-mail: stuharova@fed-cz.com	F.E.D. s.r.o. Velký Ořechov 177, 763 07 Velký Ořechov tel.: +420 603 196 334 e-mail: stuharova@fed-cz.com
---------------	---	--

HLAVNÍ PROJEKTANT A AUTOR NÁVRHU:

ZODP. PROJEKTANT:	Ing. Matěj KUDLÍK		 TECHNICO Opava s.r.o. Hradecká 1576/51 746 01 Opava tel: 553 760 870 info@technico.cz
VYPRACOVAL:	Michal ULÍČNÝ		
KONTROLOVAL:	Ing. Martin ULÍČNÝ		

ČÁST DOKUMENTACE:

D.1.4.7. SILNOPROUDÁ ELEKTROTECHNIKA

Revitalizace depozitáře Pouchov, modernizace zázemí pro personál a ochranu fondu SVK v Hradci Králové - zpracování PD OBJEKT 2 - DEPOZITÁŘ k.ú. Pouchov, parc. č. st. 1582, st. 1631/1, st. 1789, st. 1820, 2901/13, 2901/14, 2901/29, 2901/30, 2901/31, 2901/32, 2901/35, 2901/76, 2901/77, 2901/78, 2901/79, 2901/80, 2901/81	FORMÁT	14x44
	DATUM	11/2023
	STUPEŇ	DUR+DSP
	ZAKÁZKOVÉ ČÍSLO	TO-616-DUR+DSP
PŮDORYS STŘECHY	MĚŘÍTKO:	ČÍSLO VÝKRESU:
	1 : 100	O02-D.1.4.7.b.03.