



## PŮDORYS STŘECHY

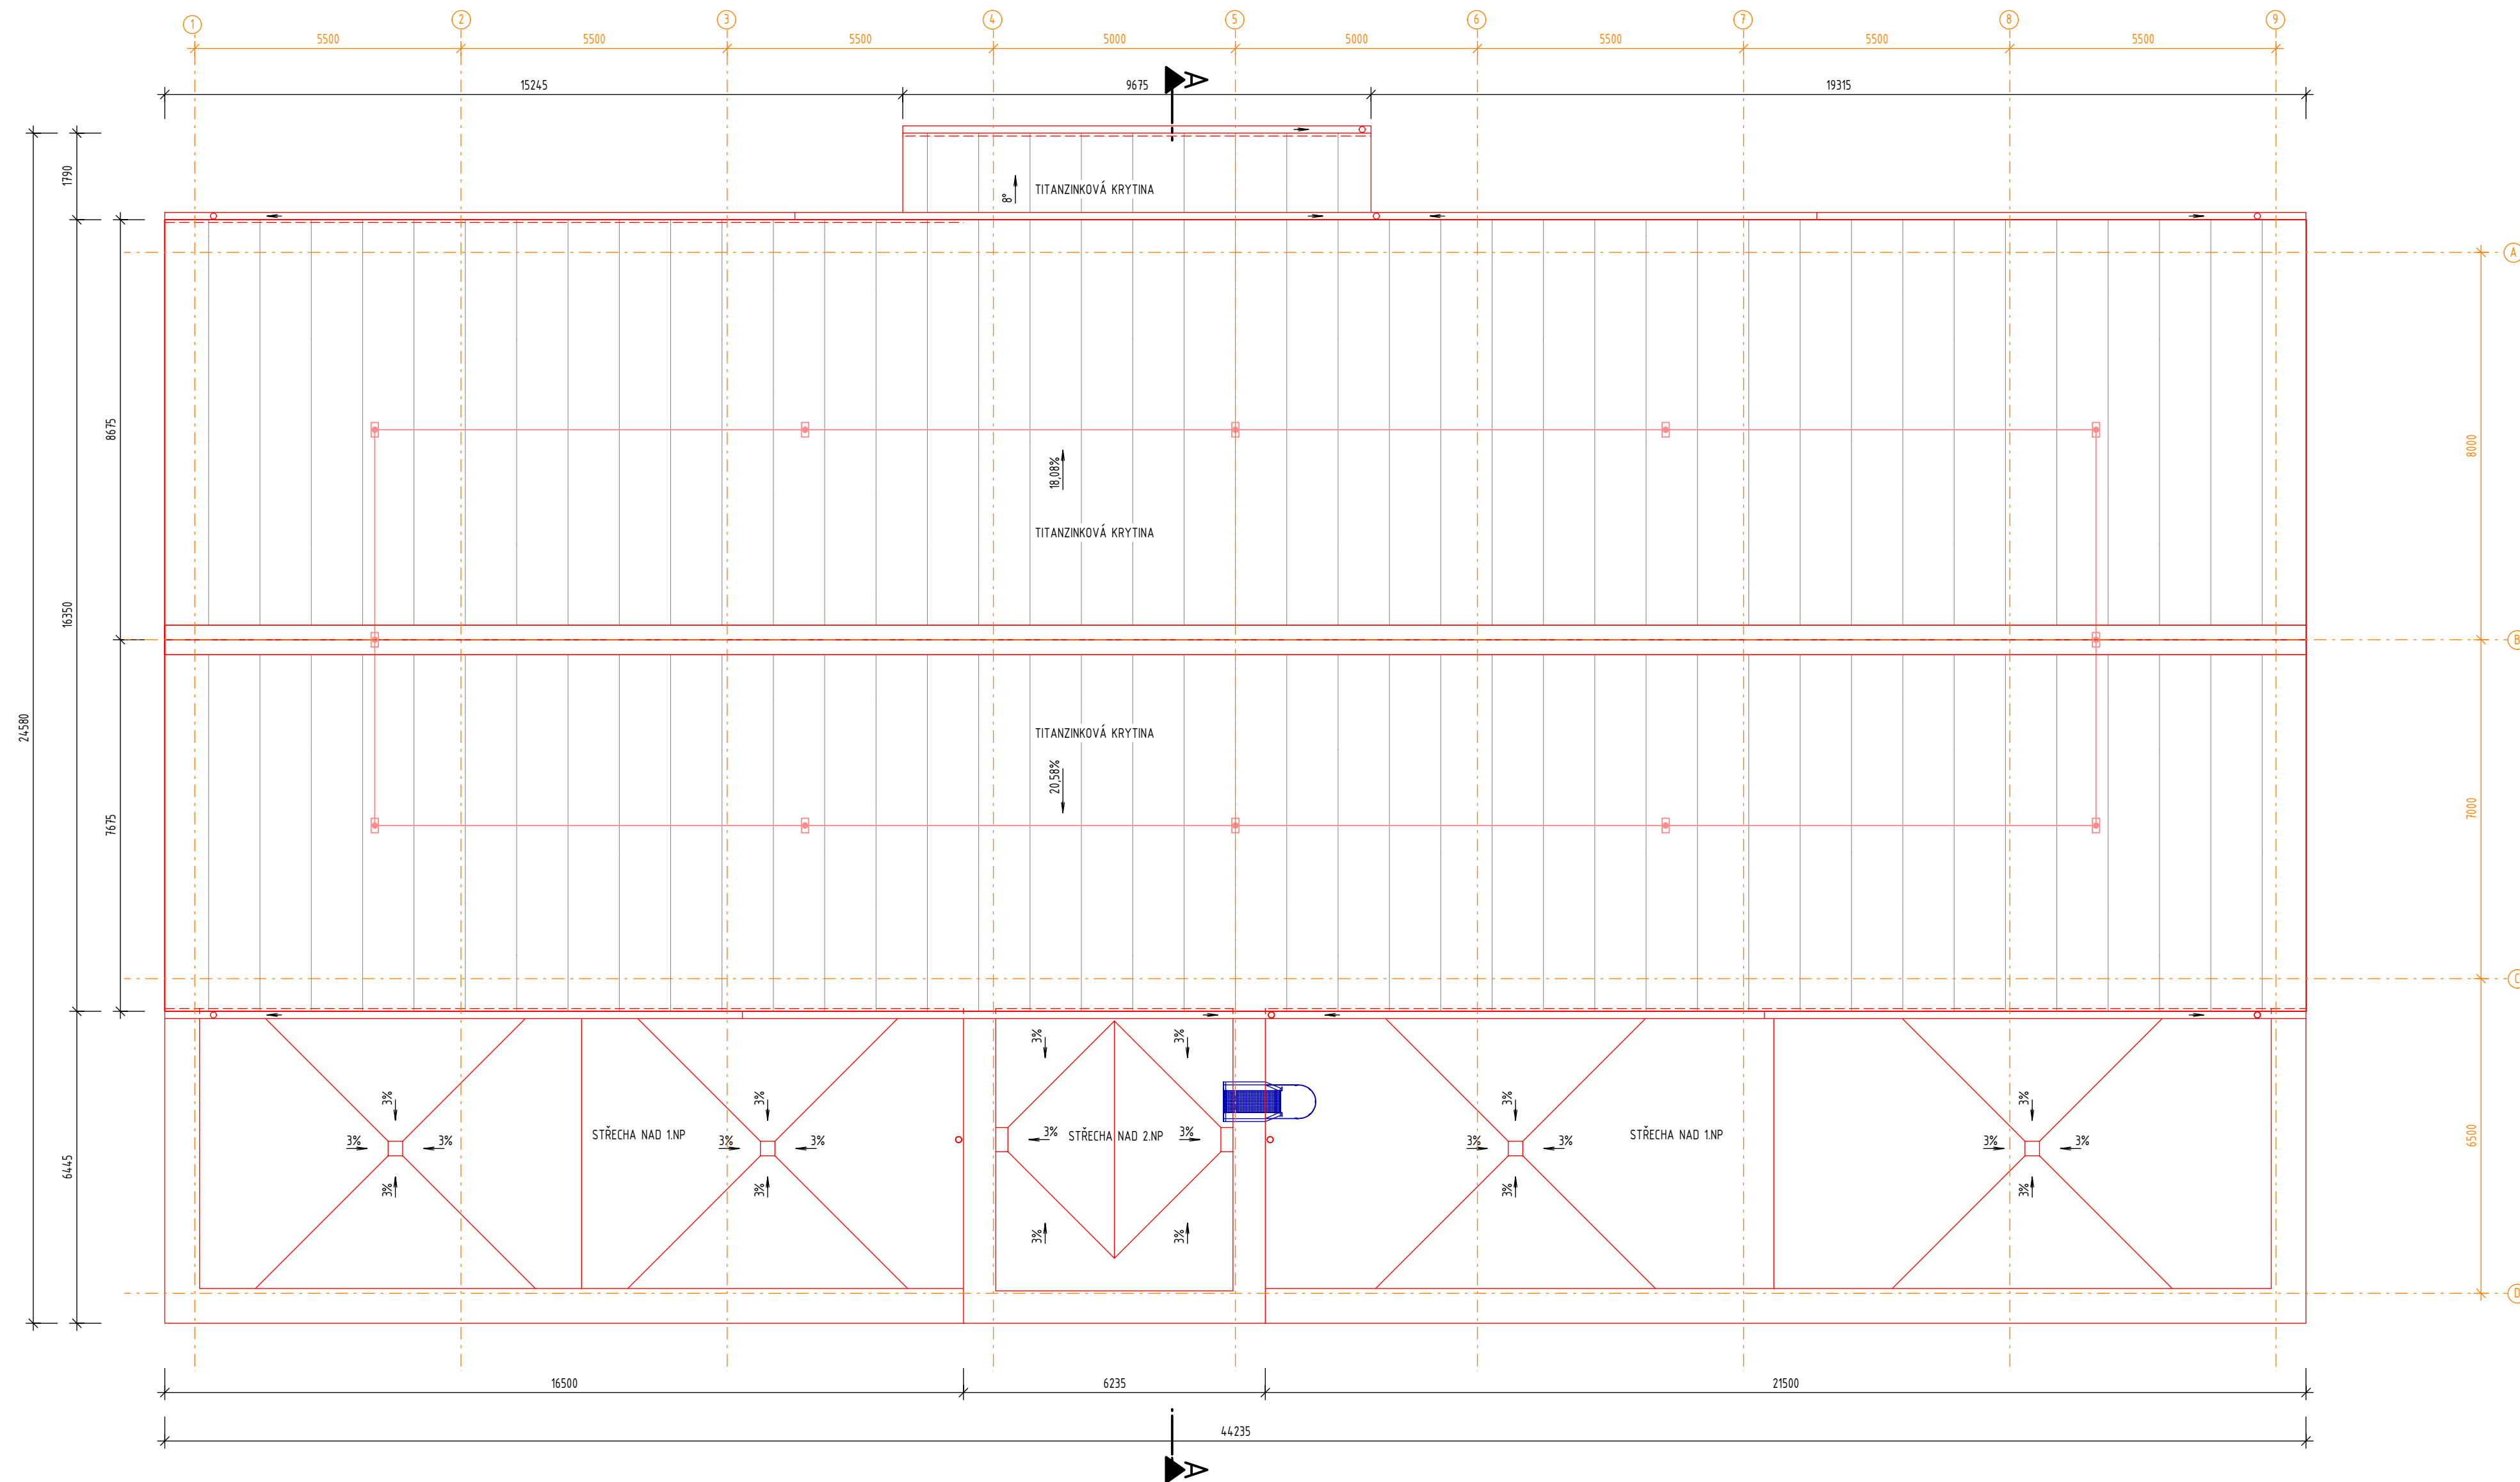

POZNÁMKA:  
PŘED ZAHÁJENÍM STAVEBNÍCH PRACÍ NUTNO PŘEDEM ZKONTROLOVAT VŠECHNY MÍRY  
A OVĚRIT S PROJEKTOVOU DOKUMENTACÍ.

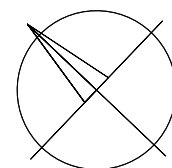

O01:  $\pm 0,000 = 232,700 \text{ m n.m.}$

SOUŘADNICOVÝ SYSTÉM: JTSK  
VÝŠKOVÝ SYSTÉM: B.p.v.

ZMĚNY	c		DATUM		PODPIS	
	d					
	a					

INVESTOR:

Královéhradecký kraj


**Královéhradecký kraj**  
Pivovarské nám. 1245, 500 03 Hradec Králové  
tel.: +420 495 817 111, fax: +420 495 817 336  
e-mail: [posta@kr-kralovehradecky.cz](mailto:posta@kr-kralovehradecky.cz)

GENERÁLNÍ PROJEKTANT:

**F.E.D. s.r.o.**

F.E.D. s.r.o.  
Velký Ořechov 177, 763 07 Velký Ořechov  
tel.: +420 603 196 334  
e-mail: struharova@fed-cz.com

HLAVNÍ PROJEKTANT A AUTOR NÁVRHU:

ZODP. PROJEKTANT:	Ing. Matěj KUDLÍK	 <div> <p>TECHNICO Opava s.r.o.</p> <p>Hradecká 1576/51</p> <p>746 01 Opava</p> <p>tel. 553 760 760/970</p> <p>info@technico.cz</p> </div>
VYPRACOVAL:	Bc. Lukáš VÝTISK	
	Ing. Eva MACÁČKOVÁ	
KONTROLOVAL:	Ing. Martin ULÍČNÝ	

ČÁST DOKUMENTACE:

### D.1.1. ARCHITEKTONICKO-STAVEBNÍ ŘEŠENÍ

<b>Revitalizace depozitáře Pouchov, modernizace zázemí pro personál a ochranu fondu SVK v Hradci Králové - zpracování PD</b> <b>OBJEKT 1 - NOVÝ DEPOZITÁŘ</b> k.ú. Pouchov, parc. č. II a č. I582, II a č. I531/II, II a č. I788 a č. I820, 2901/II, 2902/II, 2903/II, 2903/II, 2903/II, 2905/II, 2906/II, 2907/II, 2907/II, 2907/II, 2908/II, 2908/II, 2908/II		FORMÁT DATUM STUPEŇ ZAKÁZKOVÉ ČÍSLO	B×A4 11/2023 DUR+DSP TO-616-DUR+DSP
<b>PŮDORYS STŘECHY</b>		MĚRITKO:	ČÍSLO VYKRESU: 1 : 100 001-D.1.1.b.06.