


PŮDORYS 4.NP - NOVÝ STAV

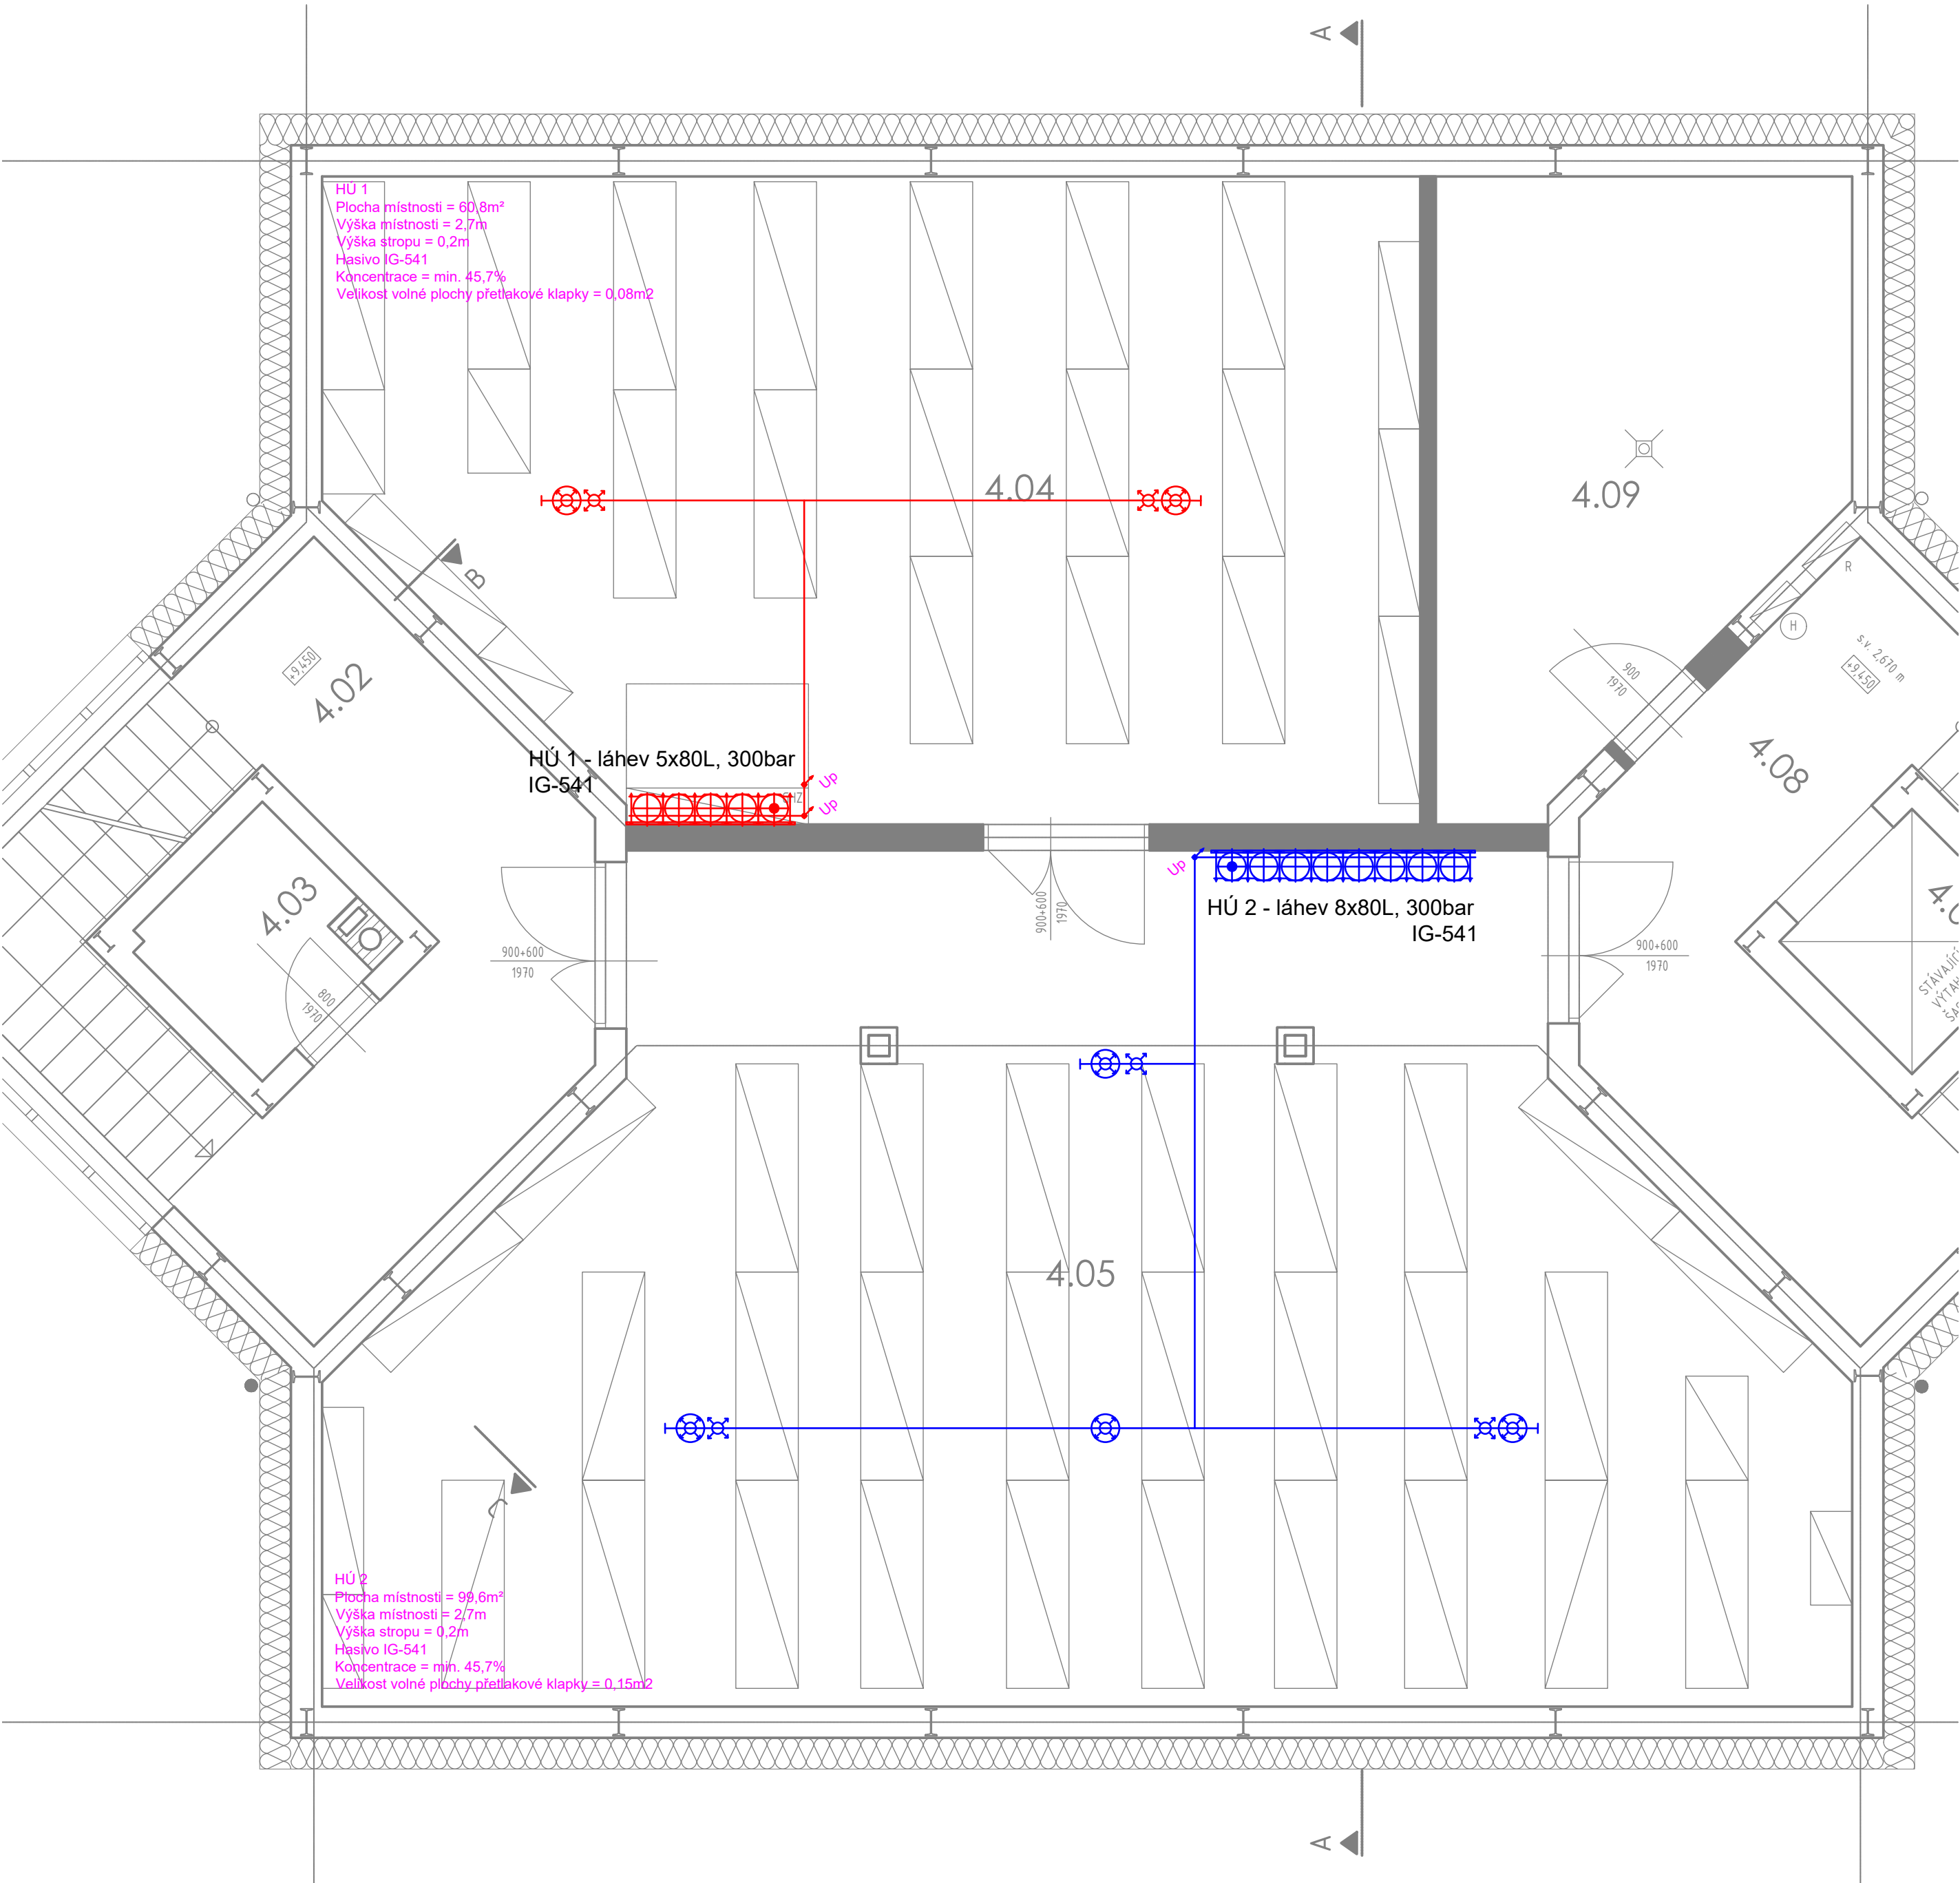

Potrubí DN <i>Piping DN</i>	DN 10 3/8"	DN 15 1/2"	DN 20 3/4"	DN 25 1"	DN 32 1-1/4"
Max. vzdálenost mezi závěsy <i>Max. distance between hangers</i>	1,0 m	1,5 m	1,8 m	2,1 m	2,4 m

Max. vzdálenost závěsu od trysky 0,1m pro potrubí ≤ DN25 a 0,25m pro potrubí > DN25.

Legenda

- ⌵

Standardní vypouštěcí hubice v podhledu
- ⊕


Speciální hubice pro obvodovou a radiální distribuci hasiva
- Potrubí
- ⊕

Tlaková láhev
- └

Lapač nečistot
- ↗

Up - Stoupačka
- ↘

Dn - Klesáčka

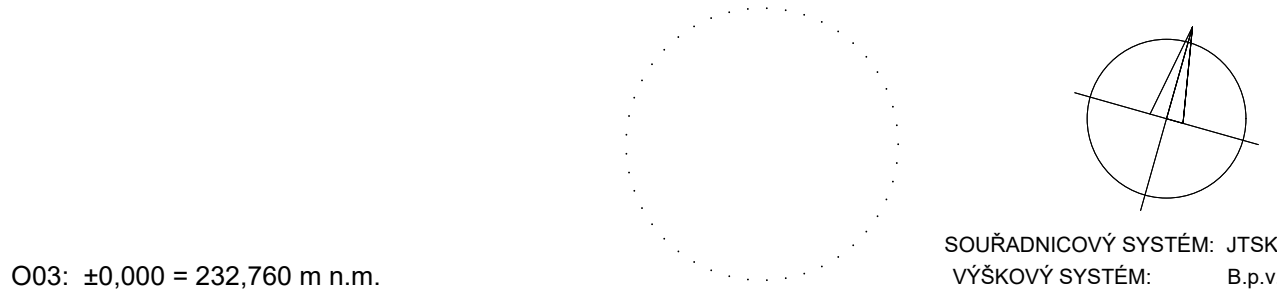

ZMĚNY	c	DATUM	PODPIS	
	b			
	a			

INVESTOR:

Královéhradecký kraj

Královéhradecký kraj
Pivovarské nám. 1245, 500 03 Hradec Králové
tel.: +420 495 817 111, fax: +420 495 817 336
e-mail: posta@kr-kralovehradecky.cz

GENERÁLNÍ PROJEKTANT:

F.E.D. s.r.o.

F.E.D. s.r.o.
Velký Ořechov 177, 763 07 Velký Ořechov
tel.: +420 803 196 334
e-mail: struharova@fed-cz.com

HLAVNÍ PROJEKTANT:

TECHNICO Opava s.r.o.

TECHNICO Opava s.r.o.
Hradecká 1576/51
746 01 Opava
tel: 553 760 970
info@technico.cz

PROJEKTANT ČÁSTI:

WATTCOM s.r.o.

WATTCOM
Tochovice 57
262 81
info@wattcom.cz

PROJEKTANT ČÁSTI:			ČÍSLO PÁŘE:
ZODP. PROJEKTANT:	Ing. Miloš Průha		
VYPRACOVAL:	Ing. Miloš Průha		
KONTROLOVAL:	Miroslav Weikert		

ČÁST DOKUMENTACE:
D.1.3.2. PLYNOVÉ STABILNÍ HASICÍ ZAŘÍZENÍ

Revitalizace depozitáře Pouchov, modernizace zázemí pro personál a ochranu fondu SVK v Hradci Králové - zpracování PD OBJEKT 3 - DEPOZITÁŘ VZÁCNÝCH TISKŮ k.ú. Pouchov, parc. č. 1582, 1789, 1820, 1631/1, 290/32, 290/79, 290/80, 290/81, 290/75, 290/76, 290/13, 290/14, 290/29, 290/30, 290/31, 290/77, 290/78	FORMÁT	4×A4
	DATUM	11/2023
	STUPEŇ	DUR+DSP
	ZAKÁZKOVÉ ČÍSLO	TO-616-DUR+DSP
PŮDORYS GHZ		ČÍSLO VÝKRESU: 1 : 50 003-D1.3.2.10