



ŘEZ A - A'

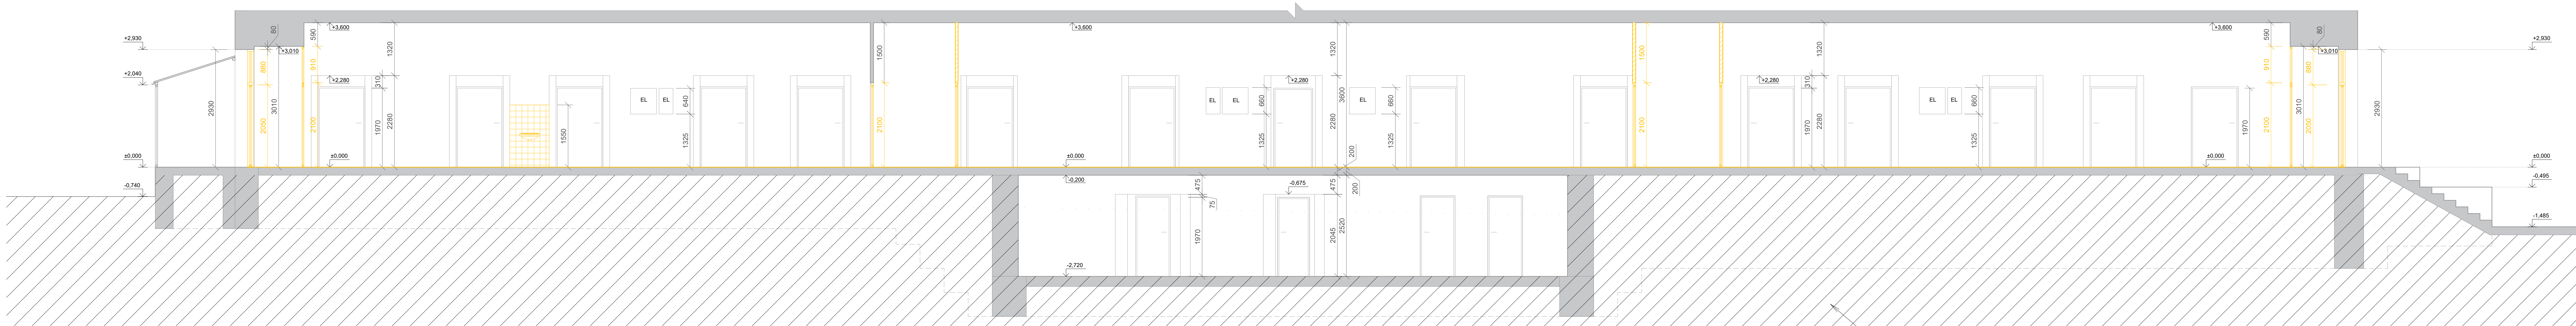

ZÁKLADOVÉ KONSTRUKCE ZNÁZORNĚNY SCHEMATICKY V NÁVAZNOSTI NA NOSNÉ NADZEMNÍ KONSTRUKCE STAVBY.  
ZÁSAH DO ZÁKLADOVÝCH KONSTRUKCÍ SE NEPŘEDPOKLÁDÁ.  
V PŘÍPADĚ NUTNOSTI ZÁSAHU DO ZÁKLADOVÝCH KONSTRUKCÍ BUDE PROVEDENA SONDA V POŽADOVANÉM MÍSTĚ.

ŘEZ B - B'

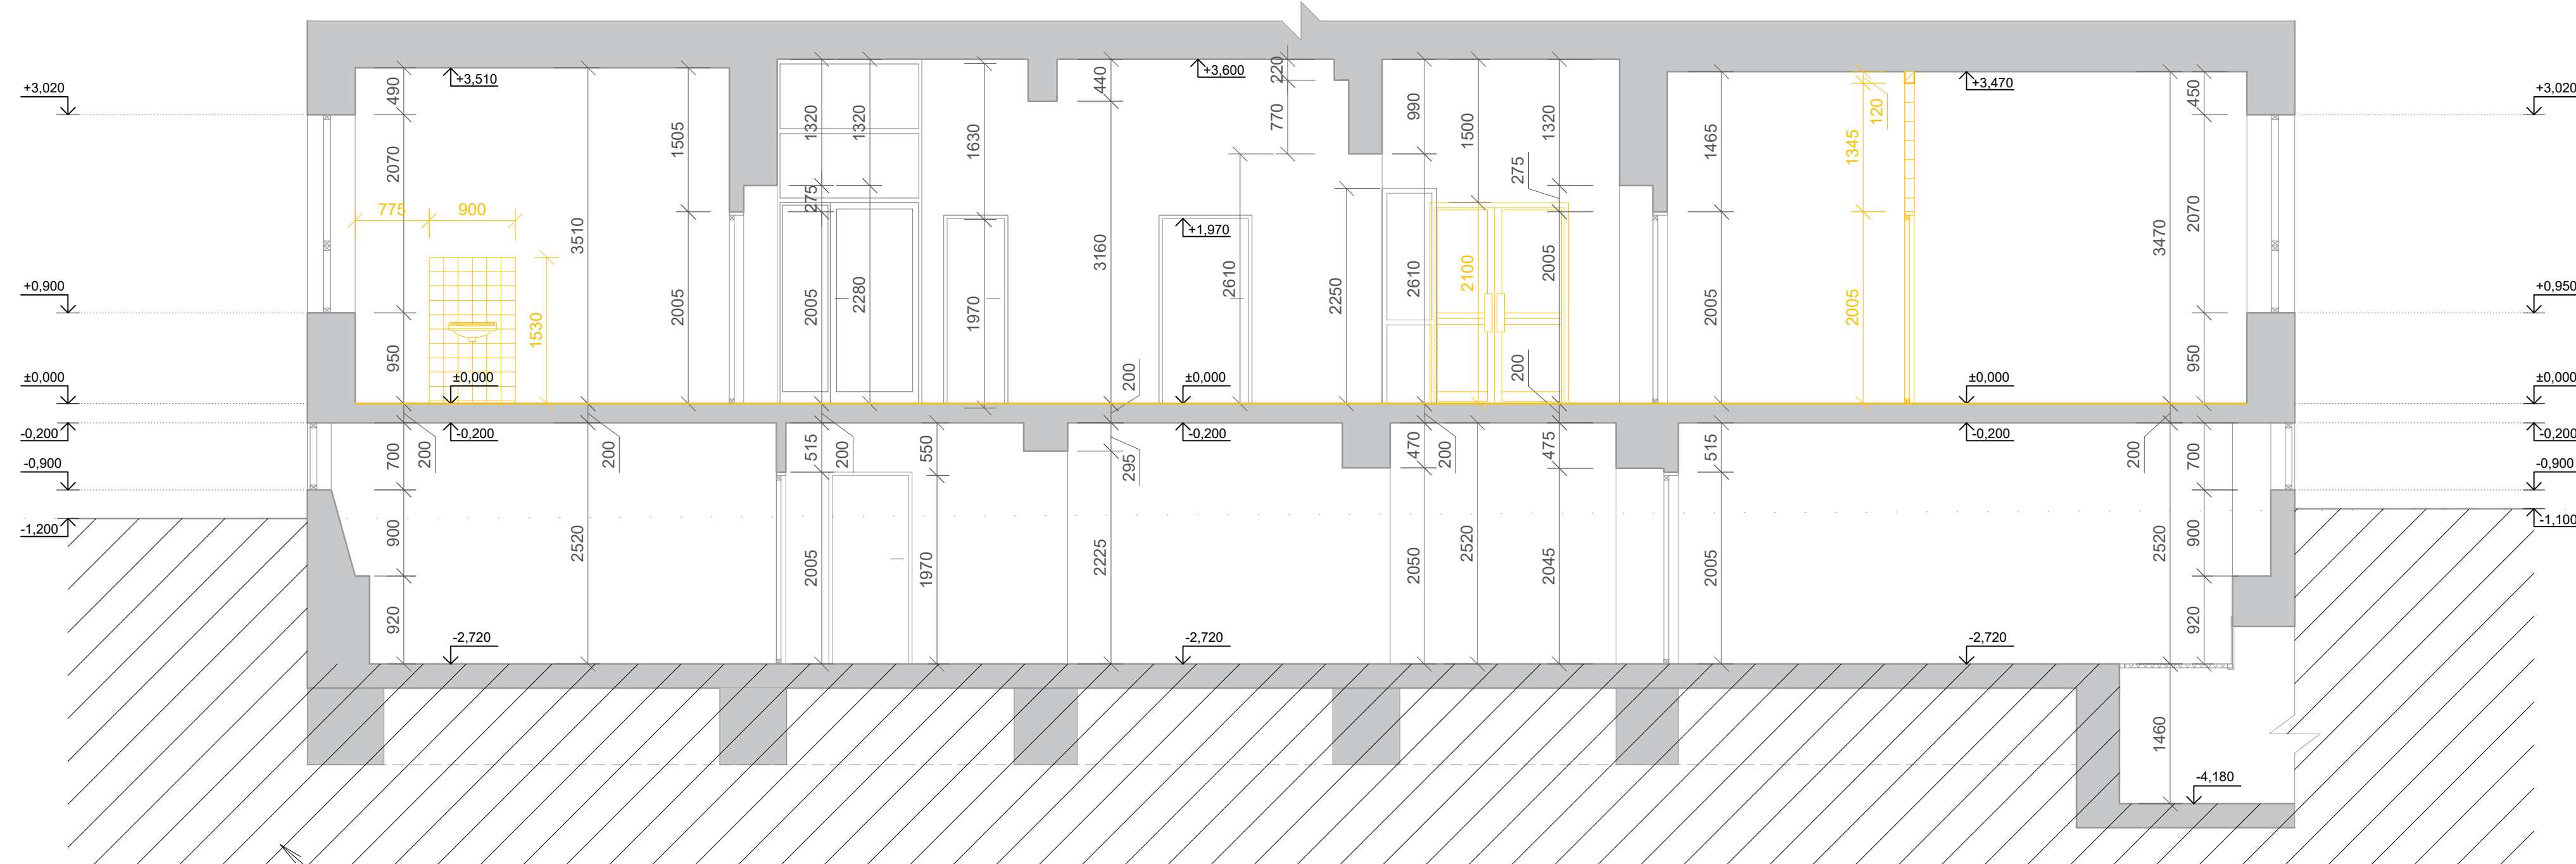





ZÁKLADOVÉ KONSTRUKCE ZNÁZORNĚNY SCHEMATICKY V NÁVAZNOSTI NA NOSNÉ NADZEMNÍ KONSTRUKCE STAVBY.  
ZÁSAH DO ZÁKLADOVÝCH KONSTRUKCÍ SE NEPŘEDPOKLÁDÁ.  
V PŘÍPADĚ NUTNOSTI ZÁSAHU DO ZÁKLADOVÝCH KONSTRUKCÍ BUDE PROVEDENA SONDA V POŽADOVANÉM MÍSTĚ.

LEGENDA MATERIÁLŮ

- BOURANÉ KONSTRUKCE A PRVKY
- BOURANÉ KONSTRUKCE
- STÁVAJÍCÍ KONSTRUKCE ŽB SLOUPY
- STÁVAJÍCÍ KONSTRUKCE A PRVKY

POZNÁMKY:

- Jednotlivé konstrukce budou boudy od stěra dolů v logickém ohraničeném sledu, než jak byly postaveny. Stavění ať bude provedeno po výměně z konstrukce vyvážena mimo budovu. Nejméně dočasně k jejím vnošením v budově.
- Během vedlejších bouracích prací je nutné neustále sledovat stabilitu a stav konstrukcí. V případě, že by došlo k nestandardnímu chování, je nutné veškeré práce ihned přerušit, konstrukci prověřit a zajistit vyjádření a povolení státní, který rozhodne o dalším postupu.
- Všechny bourací práce musí být prováděny s opatrností a s ohledem na stav stávajících konstrukcí.
- Při provádění bouracích prací bude postupováno dle zákona 308/2006 Sb. a dle příslušných aktuálních platných prováděcích vyhlášek, předpisů a norem, souvisejících s bouracím procesem a prováděním stavebních prací.
- Veškeré bourací práce musí být prováděny za dozoru odpovědných prokvalifikovaných osob, je bezpodmínečně nutné, aby všichni pracovníci, kteří budou provádět bourací práce, byli seznámeni s technologickým postupem bouracích prací, bezpečnostními předpisy a tím souvisejícími.
- V případě, že bude při bouracích pracích zjištěna nebezpečnost, která je v závažném rozporu s projektovou dokumentací, bude nové řešení konzultováno s projektantem.
- Bourání je nutné provádět ostřívkem, aby nedošlo ke zbytečnému poškození a rozšíření navazujících částí konstrukce a ke vzniku prasklin (trhlin).

OBJEDNATEL:		KRALÓVÉHRADECKÝ KRAJ PIVOVARSKÉ NÁMĚSTÍ 1245, 500 03 HRADEC KRÁLÓVÉ			
VEDUČÍ PROJEKTANT	ING. ONDŘEJ FABIAN		 KANIA s. r. o. Společna BŘE, 702 00 Ostrova br. 256-243 447 e-mail: info@kania-ostrova.cz		
ZODPOVĚDNÝ PROJEKTANT	ING. ONDŘEJ FABIAN				
VYPRACOVAL	ING. ARCH. LUKÁŠ ČERNÝ				
KONTROLOVAL	ING. ONDŘEJ FABIAN				
KRAJ - KRALÓVÉHRADECKÝ		STAV. ÚŘAD - JČIN			
NÁZEV AKCE:		ONJ-PŘEMÍSTĚNÍ ODD. PSYCHIATRIE PO DOBU VÝSTAVBY NOVÉHO PAVILONU-STAVEBNÍ ÚPRAVY PAVILONU B-PD-ZD/23/446			
		STUPEN		DPS	
		DATUM		10/2024	
		FORMA/PŮČET STR.		KM	
		MĚŘITVO		1:50	
		Č. ZAK.	24016	ČÍSLO DOK.	
		SOUŘB.	DWG	ČÍSLO SOUPRAVY	
NÁZEV PRÍLOHY:		Č. PRÍLOHY:			
SO 01-PAVILON B					
REZY BUDOVY - BOURANÉ KONSTRUKCE		24016-DPS-D.1.1.-SO 01-06			