



PROJEKČNÍ KANCELÁŘ ELEKTRO
Aleš Stec, projektant elektro, silnoproud a slaboproud

m: +420 605 151 541
e: info@stecovi.cz
ČKAIT č. 1104232


Dokumentace pro provádění stavby (mimo veřejné zakázky)		
Zákazník Kania a.s. Adresa Špálova 80/9 702 00 Ostrava Česká republika	Investor KRÁLOVÉHRADECKÝ KRAJ Adresa Pivovarské náměstí 1245 500 03 Hradec Králové Česká republika	Razítko
Autor projektu	Andrzej Kantor	
Projekt kontroloval	Aleš Stec	
Projekt schválil	Aleš Stec ČKAIT č. 1104232	
Projekt ONJI-Přemístění odd. psychiatrie po dobu výstavby nového pavilonu stavební úpravy pavilonu B-PD-ZD/23/446		Číslo zakázky 2024107
		Číslo projektu 2024107 EFS
		Vytvořeno dne 06.03.2025
Provozní soubor		Zpracováno dne 10.03.2025
Část dokumentace	D1.4.4 - Elektroinstalace	Stecovi s.r.o, IČ: 17638984 ul. Hasičská 171 739 91 Jablunkov
Název výkresu Obvodová schémata		

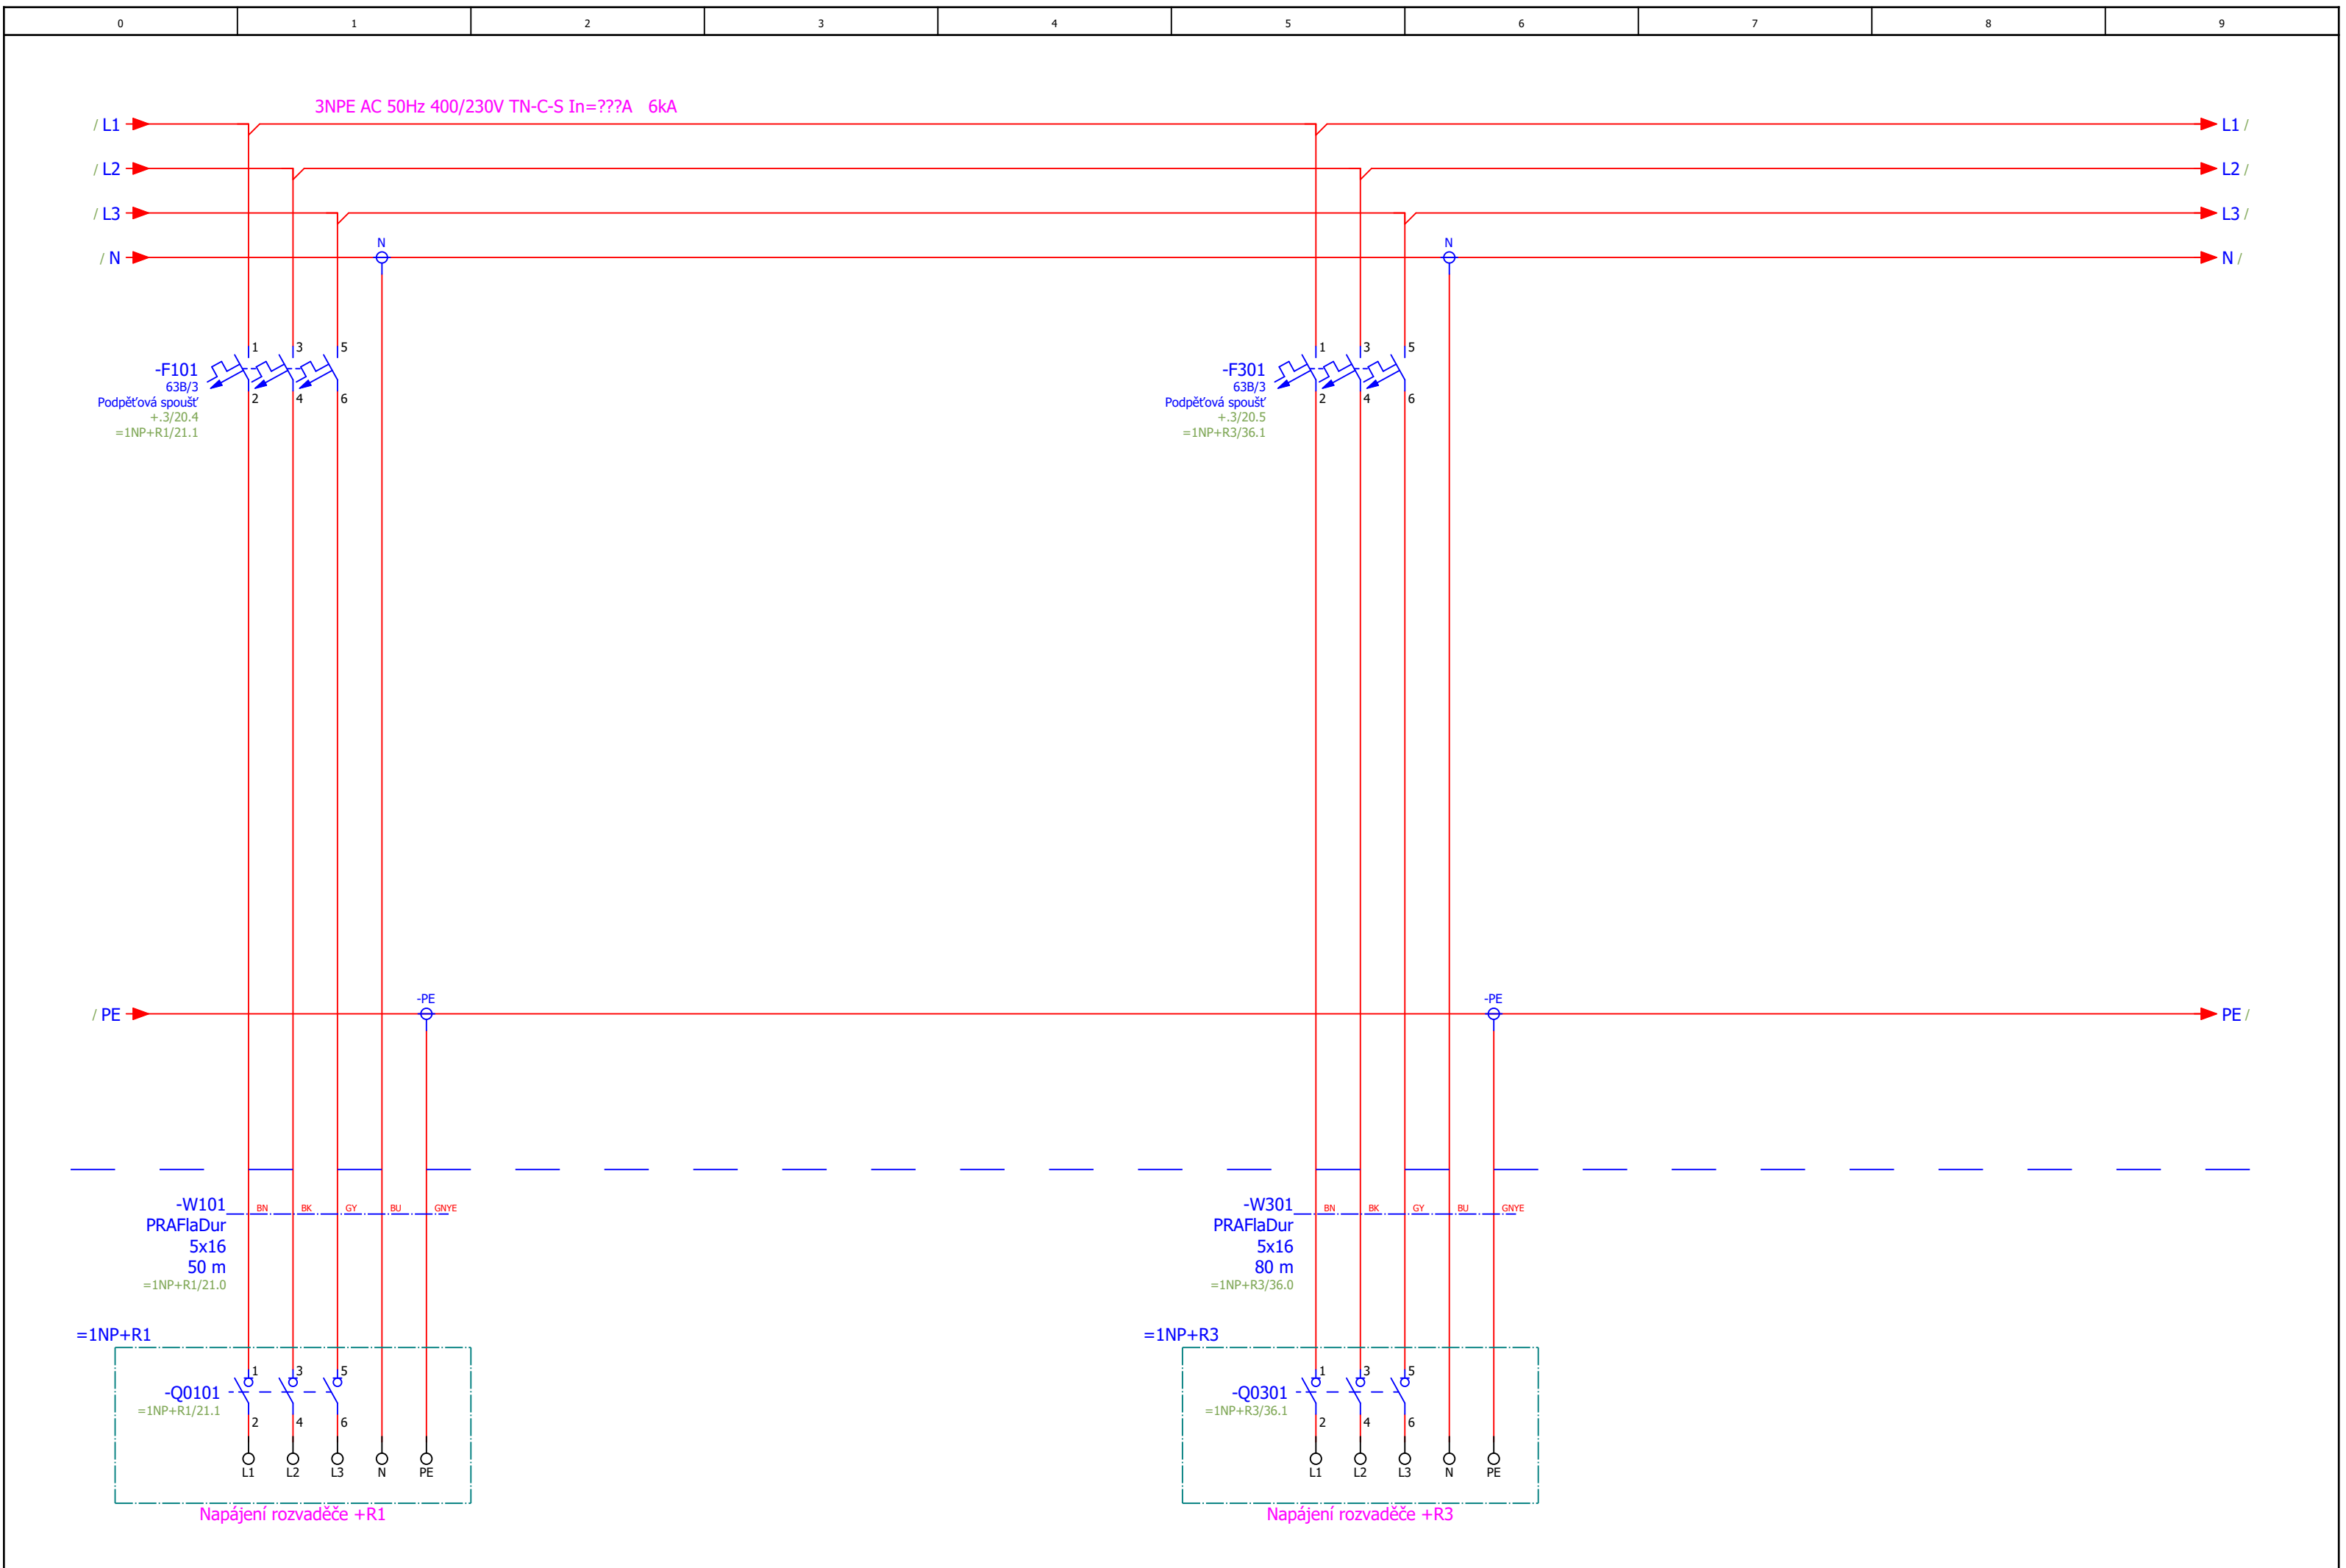


Vytvořeno		Změna		Investor	KRÁLOVÉHRADECKÝ KRAJ	Projekční kancelář elektro - Stecovi s.r.o.	Popis stránky Napájení rozvaděčů R1 a R3 nezalohované vývody	Část dokumentace D1.4.4 - Elektroinstalace	= 1PP	
Datum	27.01.2025	Datum	07.03.2025						+ RH1.1	
Autor	Andrzej Kantor	Revize		Projekt	ONJI-Přemístění odd. psychiatrie po dobu výstavby nového pavilonu stavební úpravy pavilonu B-PD-ZD/23/446	Aleš Stec ČKAIT č. 1104232 Hasičská 171, 739 91 Jablunkov info@stecovi.cz		2024107 EFS	List	18
Kontrola	Aleš Stec	Provedení	EN 61439, EN 81346-3						Celkem	1

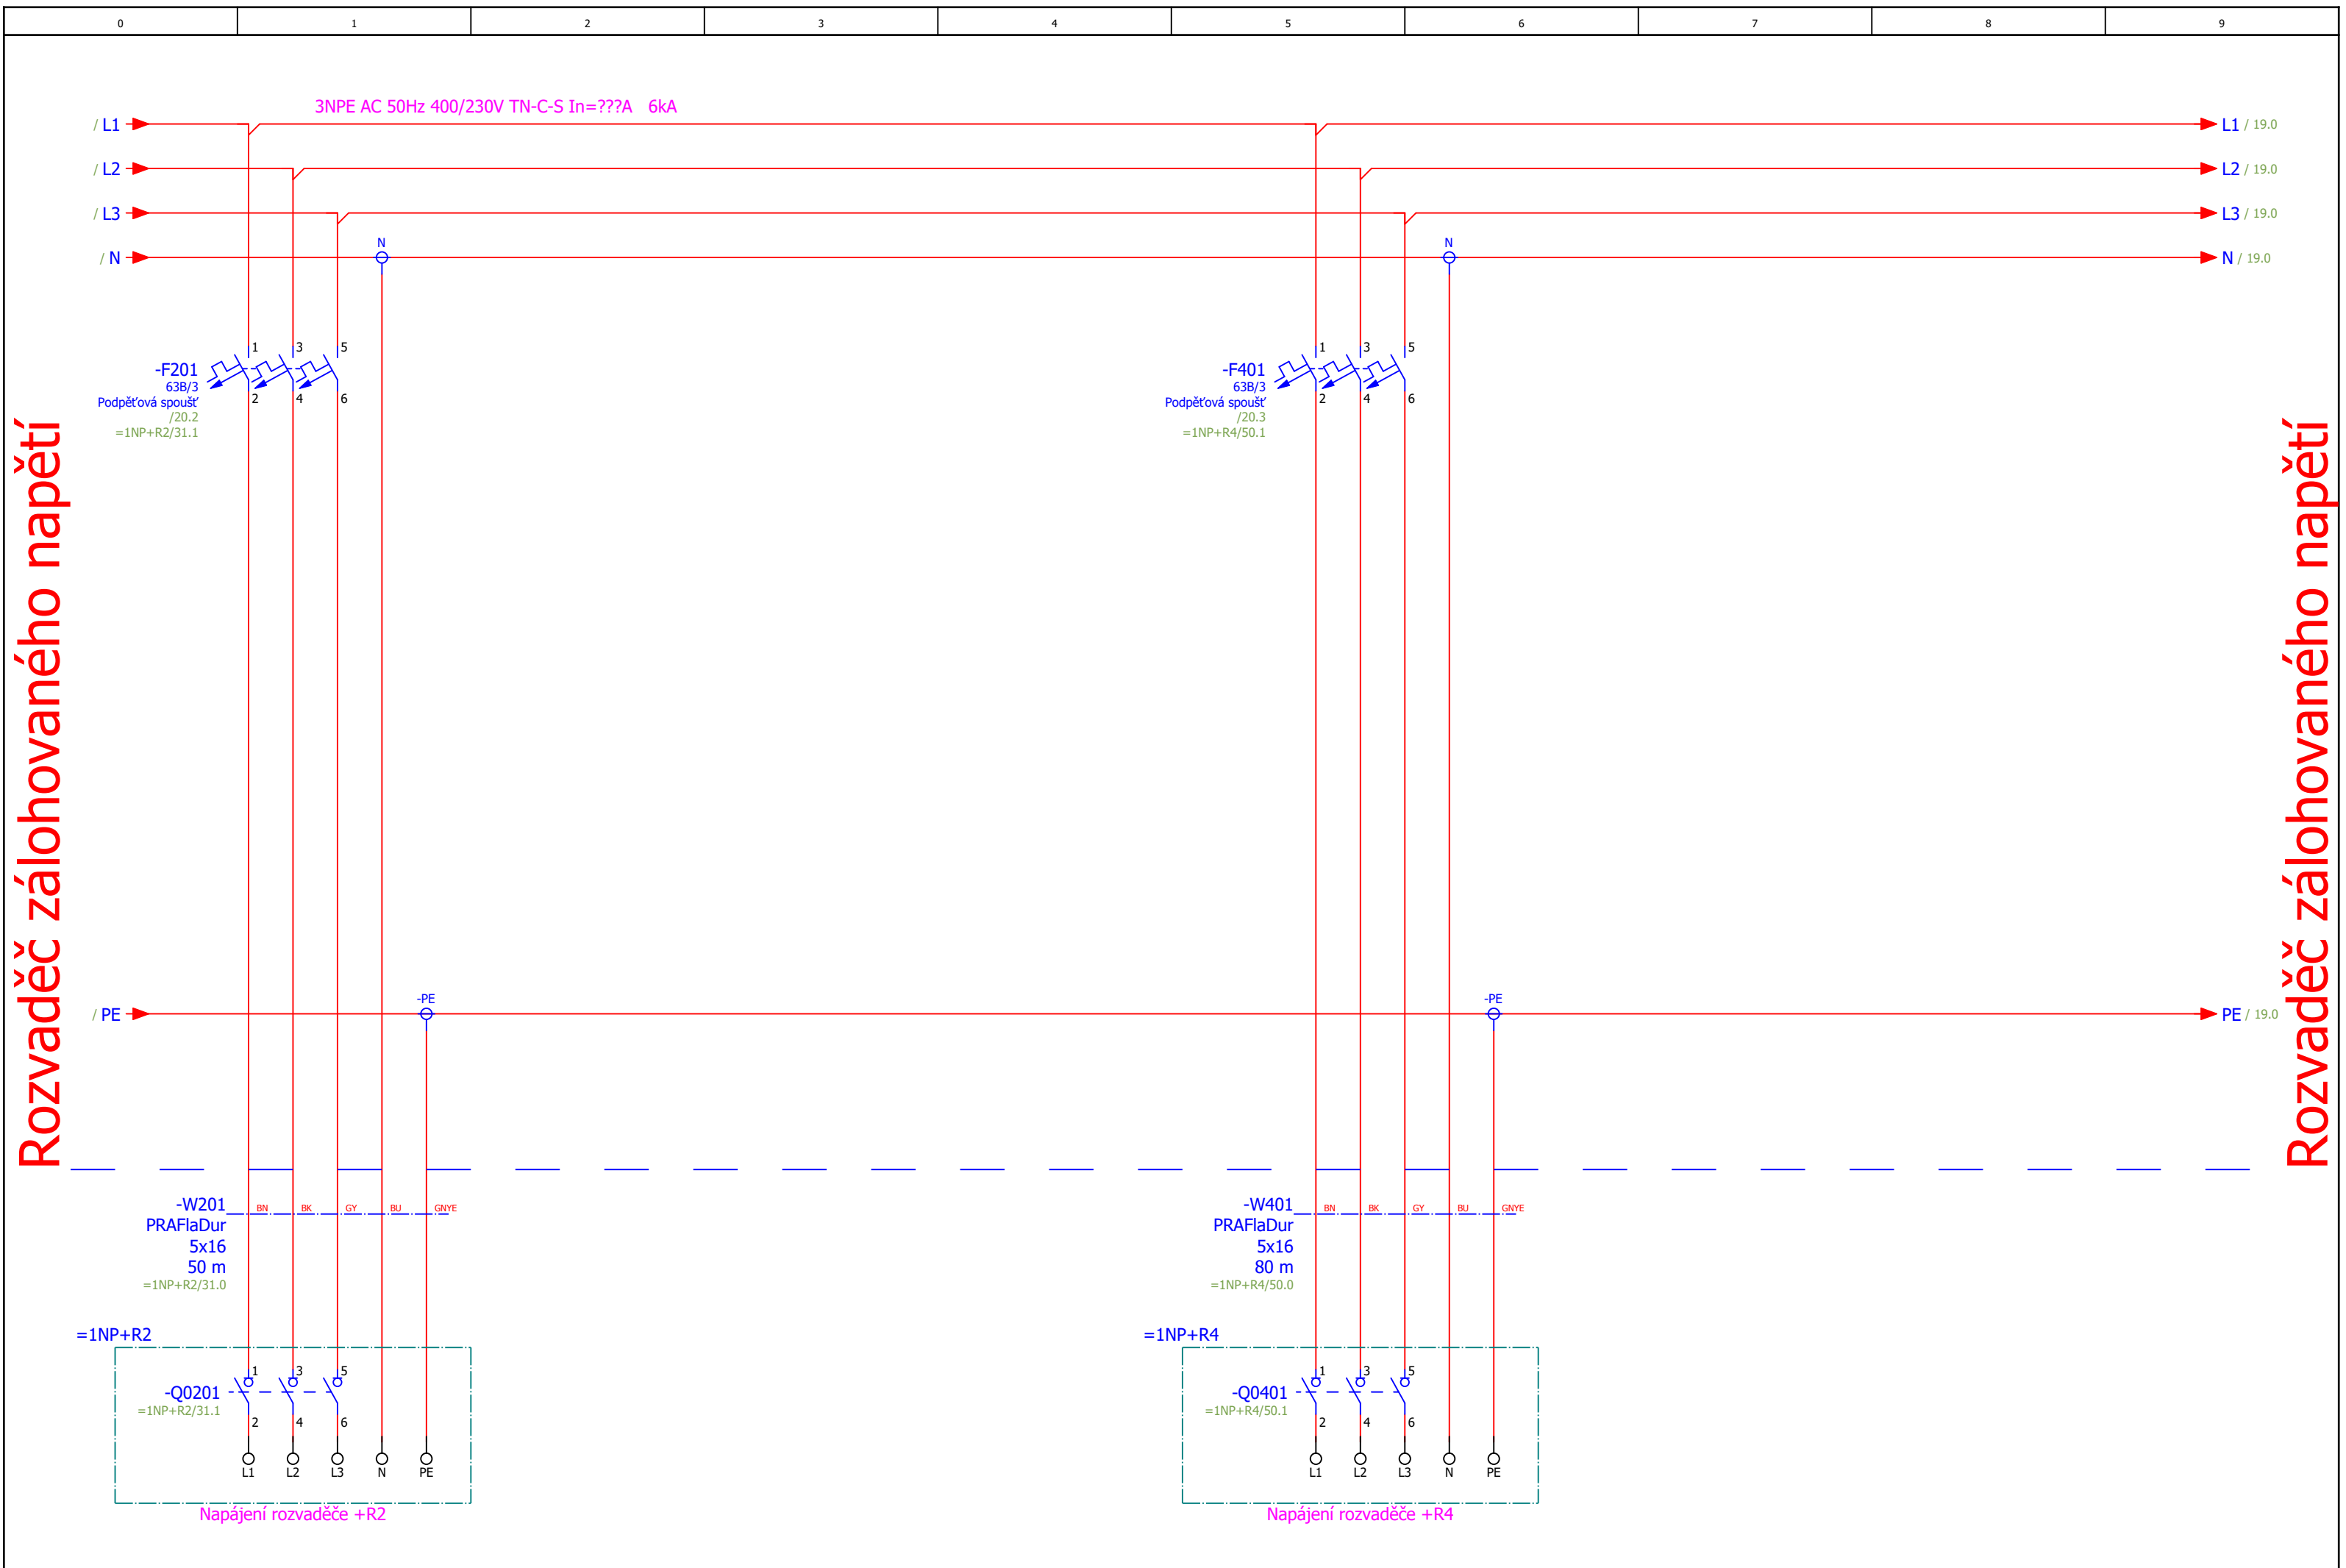


Vytvořeno		Změna		Investor	KRÁLOVÉHRADECKÝ KRAJ	Projekční kancelář elektro - Stecovi s.r.o. Aleš Stec ČKAIT č. 1104232 Hasičská 171, 739 91 Jablunkov info@stecovi.cz	Popis stránky Napájení rozvaděčů R2 a R4 zálohované vývody	Část dokumentace		= 1PP		
Datum	27.01.2025	Datum	07.03.2025					D1.4.4 - Elektroinstalace		+ RH1.3		
Autor	Andrzej Kantor	Revize		Projekt	ONJI-Přemístění odd. psychiatrie po dobu výstavby nového pavilonu stavební úpravy pavilonu B-PD-ZD/23/446					List 19		
Kontrola	Aleš Stec	Provedení	EN 61439, EN 81346-3					2024107 EFS		Celkem 2		

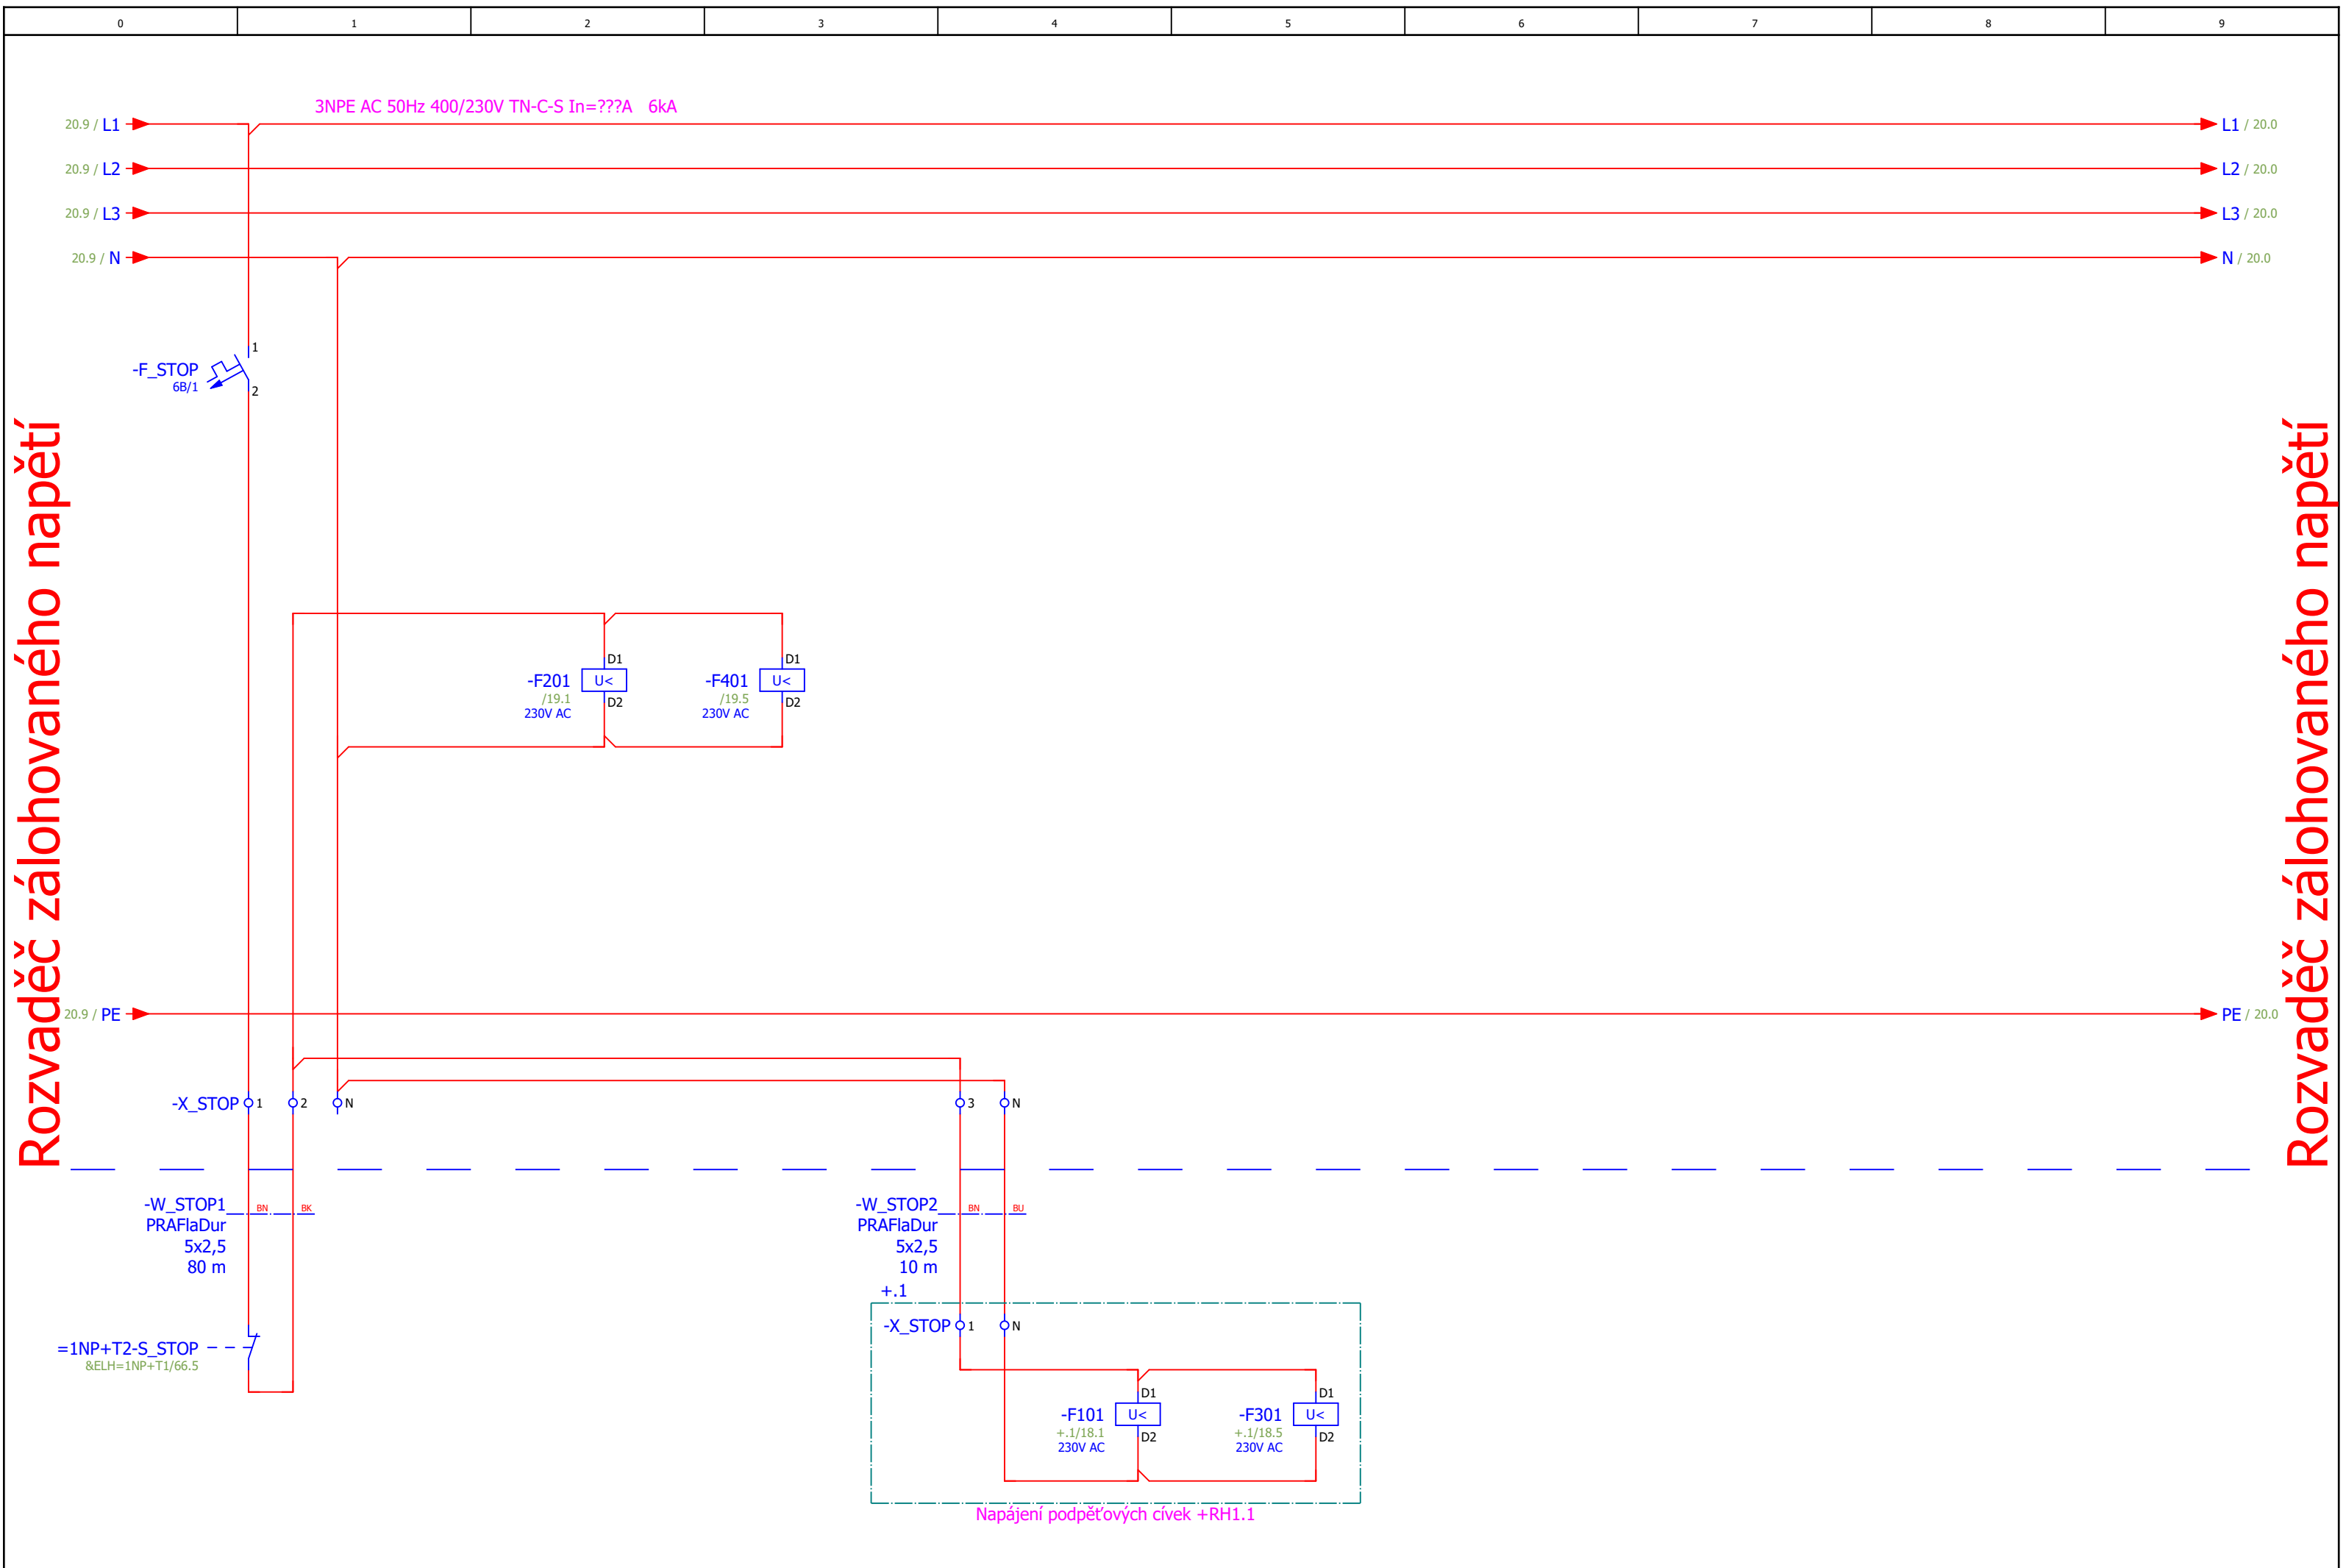


Vytvořeno		Změna		Investor	KRÁLOVÉHRADECKÝ KRAJ	Projekční kancelář elektro - Stecovi s.r.o.	Popis stránky Total stop pro 1NP	Část dokumentace		= 1PP	
Datum	27.01.2025	Datum	07.03.2025					D1.4.4 - Elektroinstalace		+ RH1.3	
Autor	Andrzej Kantor	Revize		Projekt	ONJI-Přemístění odd. psychiatrie po dobu výstavby nového pavilonu stavební úpravy pavilonu B-PD-ZD/23/446	Aleš Stec ČKAIT č. 1104232 Hasičská 171, 739 91 Jablunkov info@stecovi.cz				List	20
Kontrola	Aleš Stec	Provedení	EN 61439, EN 81346-3					2024107	EFS	Celkem	2

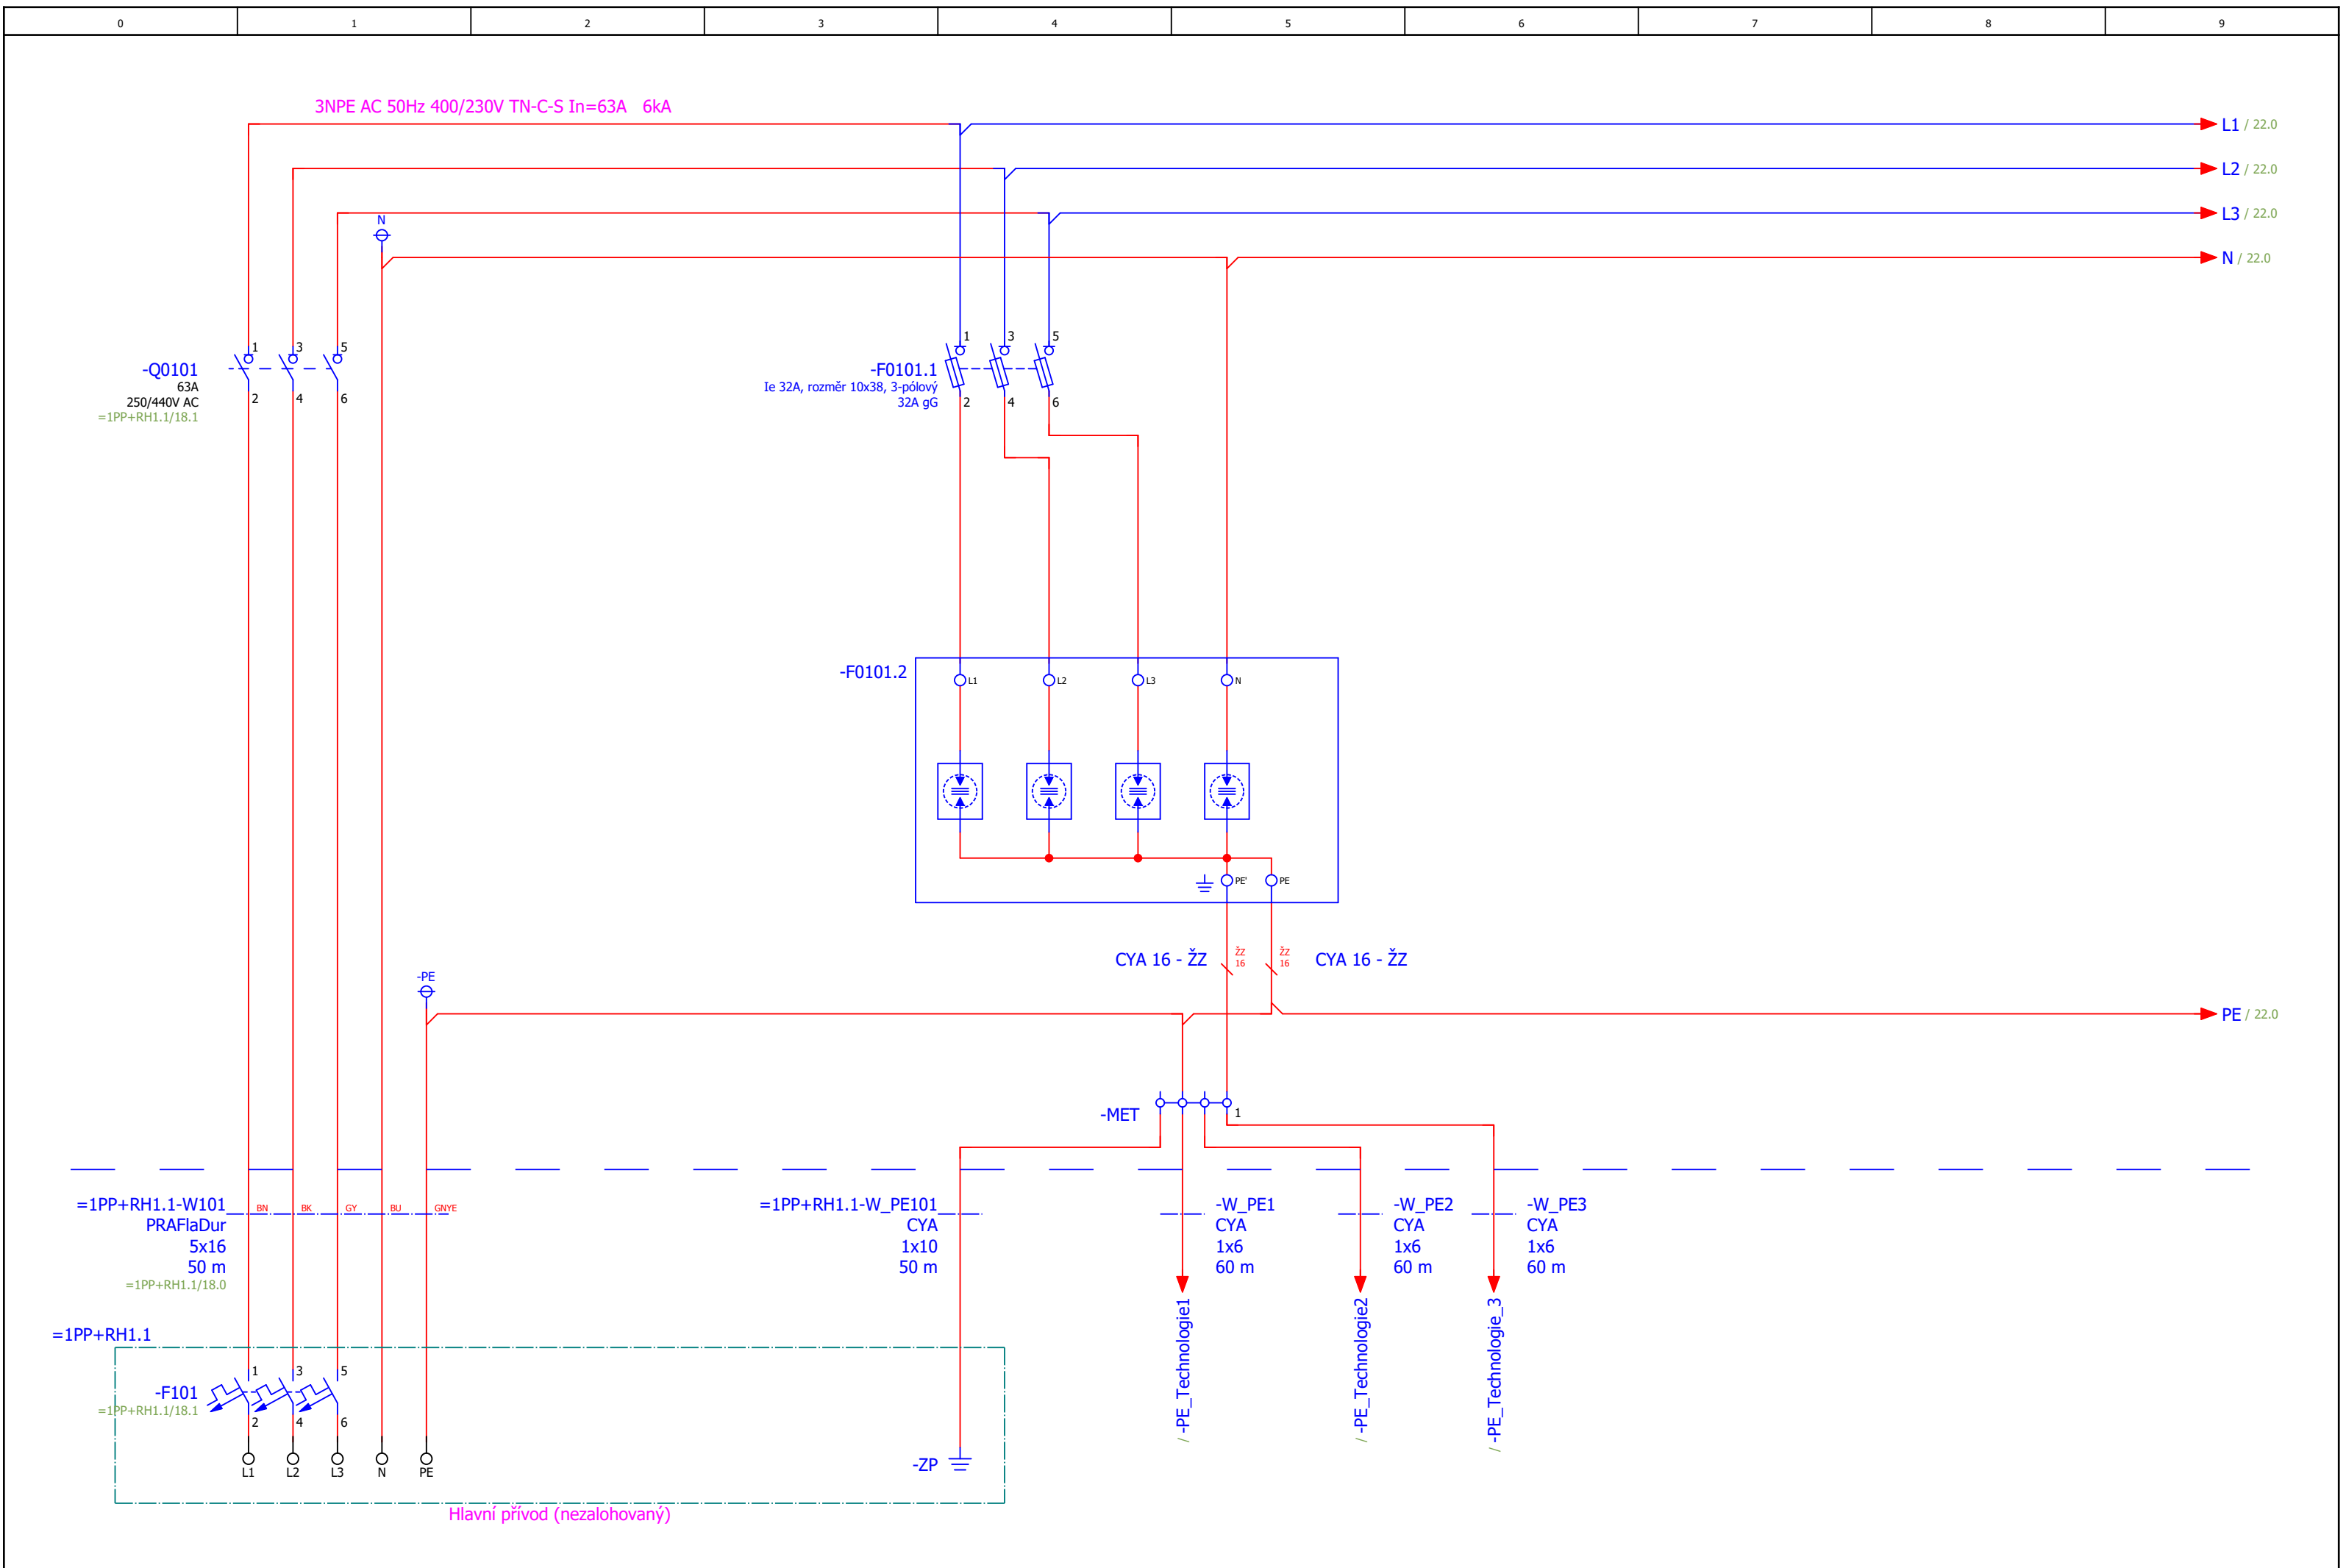


Vytvořeno		Změna		Investor	KRÁLOVÉHRADECKÝ KRAJ	Projekční kancelář elektro - Stecovi s.r.o. Aleš Stec ČKAIT č. 1104232 Hasičská 171, 739 91 Jablunkov info@stecovi.cz	Popis stránky Přívod a MET odvody	Část dokumentace		= 1NP				
Datum	27.01.2025	Datum	07.03.2025					D1.4.4 - Elektroinstalace		+ R1				
Autor	Andrzej Kantor	Revize		Projekt	ONJI-Přemístění odd. psychiatrie po dobu výstavby nového pavilonu stavební úpravy pavilonu B-PD-ZD/23/446					List	21			
Kontrola	Aleš Stec	Provedení	EN 61439, EN 81346-3					2024107 EFS		Celkem		10		

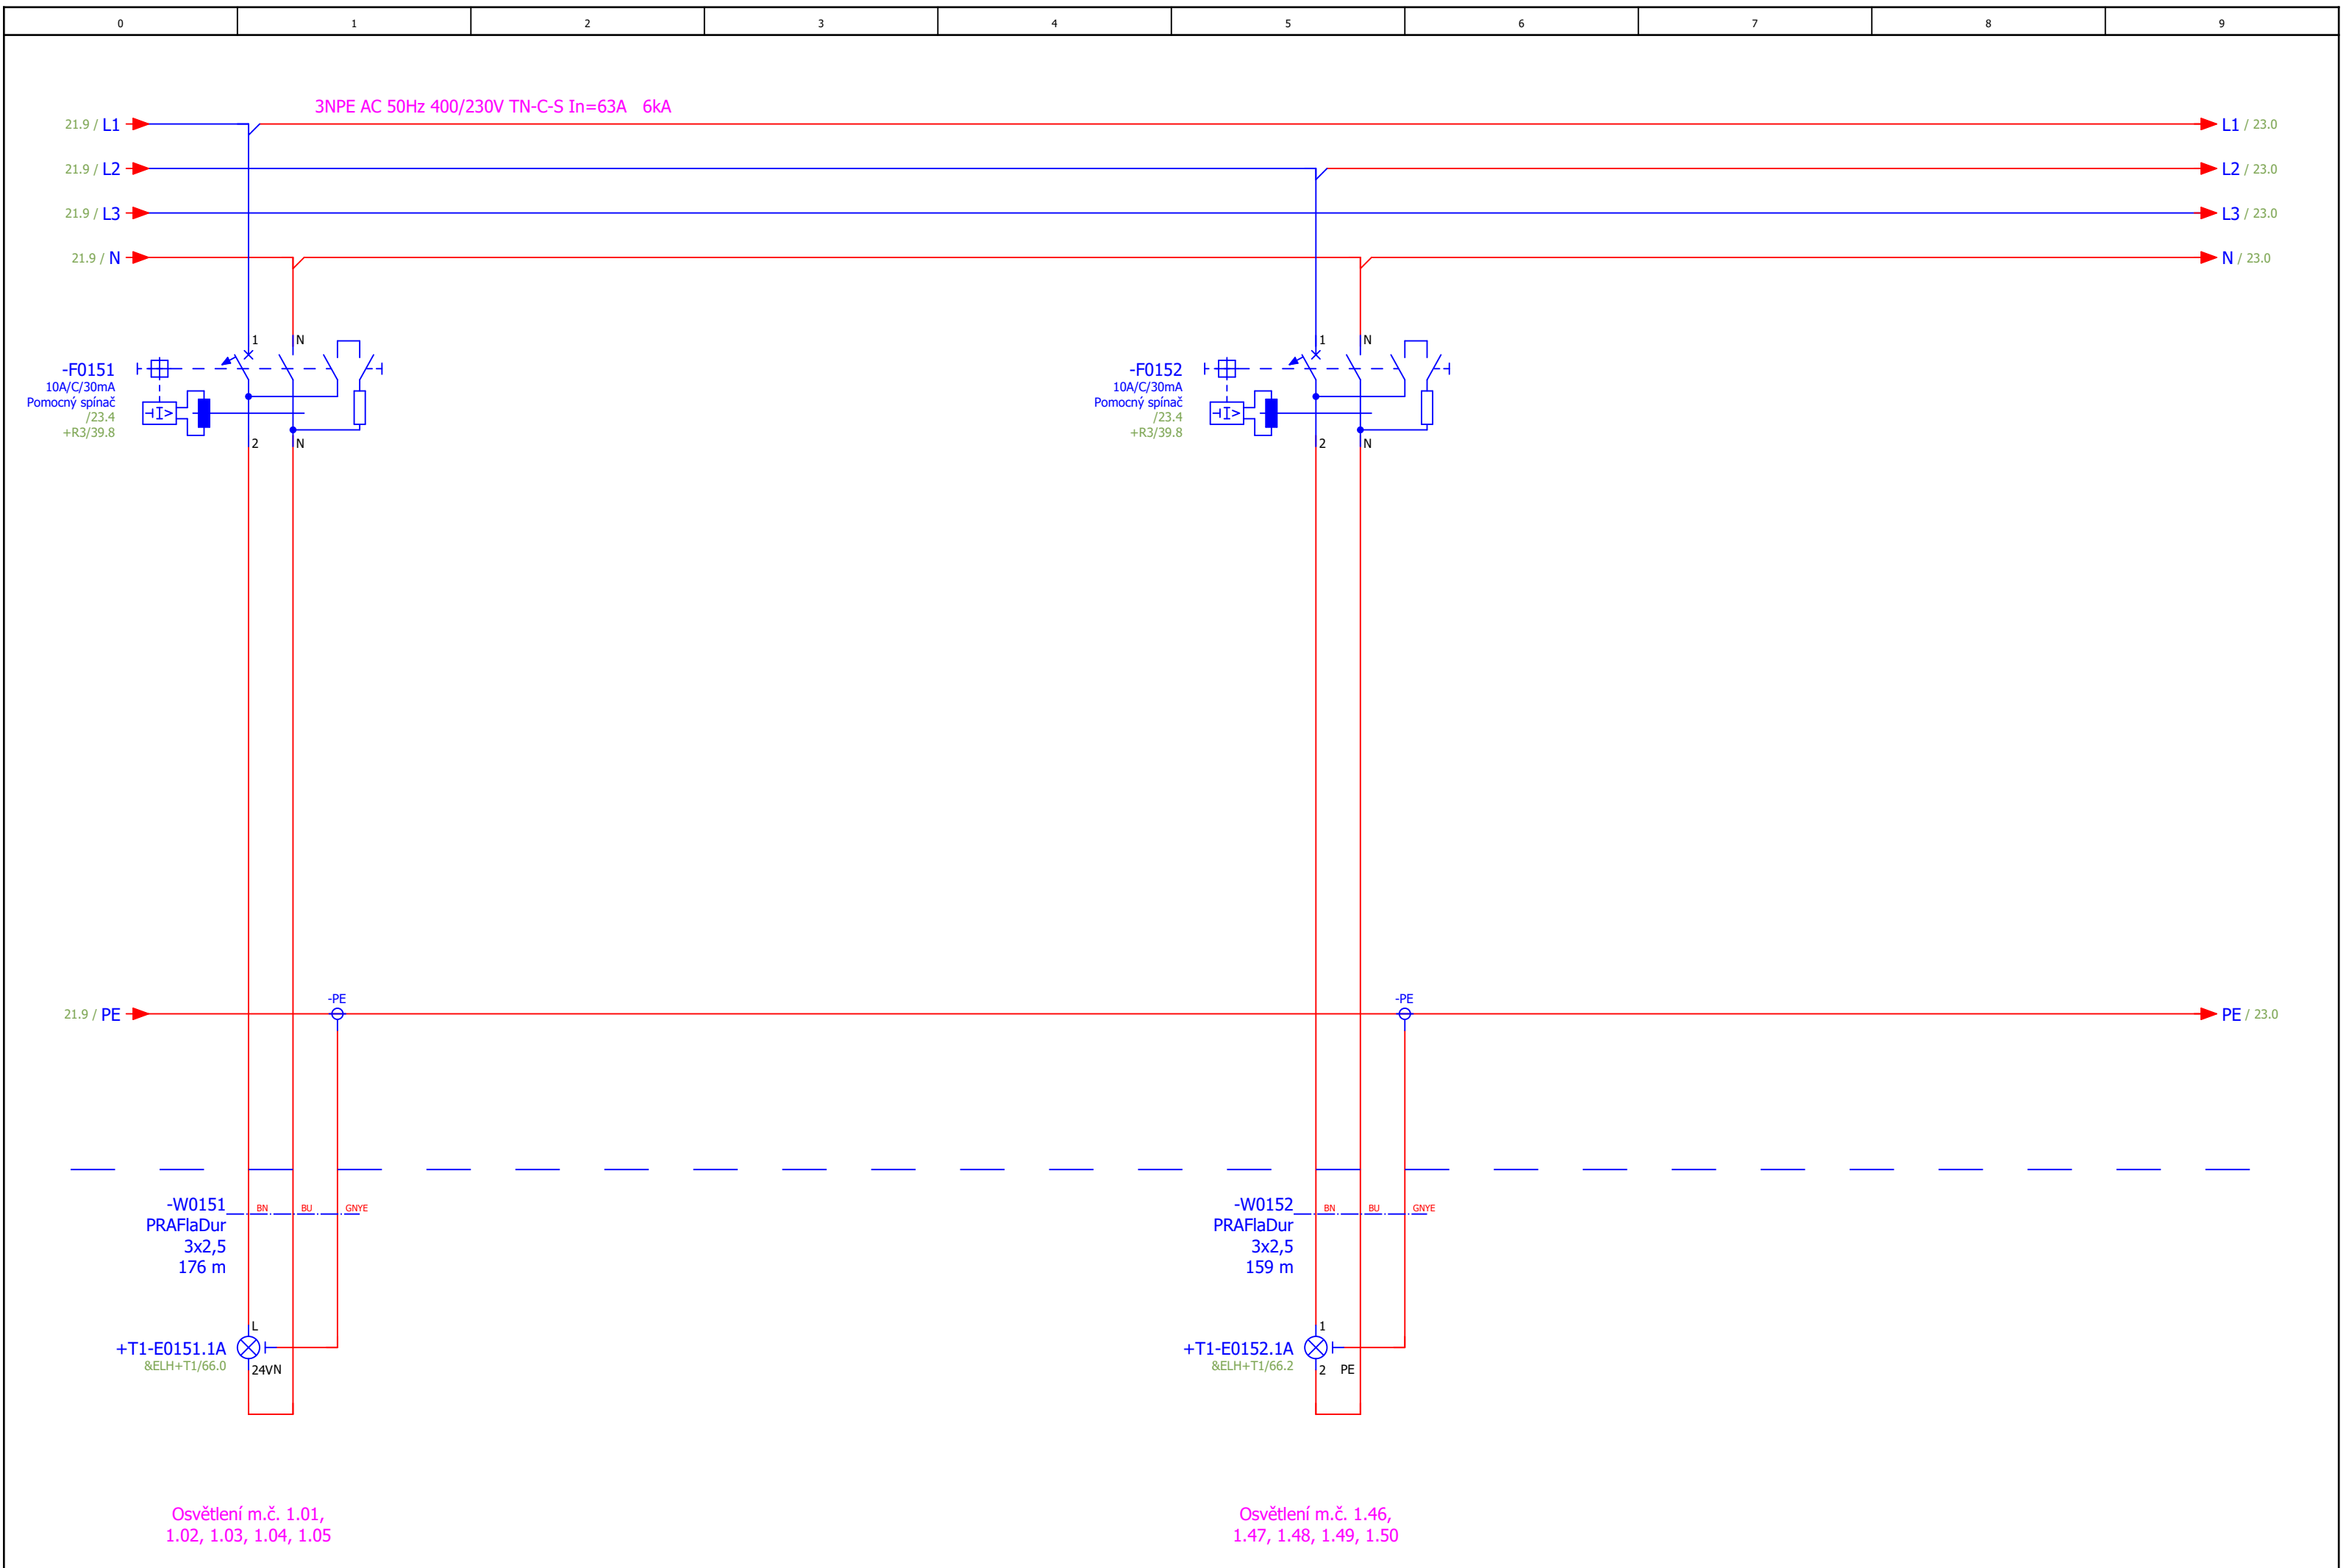


Vytvořeno		Změna		Investor	KRÁLOVÉHRADECKÝ KRAJ	Projekční kancelář elektro - Stecovi s.r.o. Aleš Stec ČKAIT č. 1104232 Hasičská 171, 739 91 Jablunkov info@stecovi.cz	Popis stránky Světelné vývody	Část dokumentace		= 1NP			
Datum	27.01.2025	Datum	07.03.2025					D1.4.4 - Elektroinstalace		+ R1			
Autor	Andrzej Kantor	Revize		Projekt	ONJI-Přemístění odd. psychiatrie po dobu výstavby nového pavilonu stavební úpravy pavilonu B-PD-ZD/23/446			2024107	EFS	List	22		
Kontrola	Aleš Stec	Provedení	EN 61439, EN 81346-3							Celkem	10		

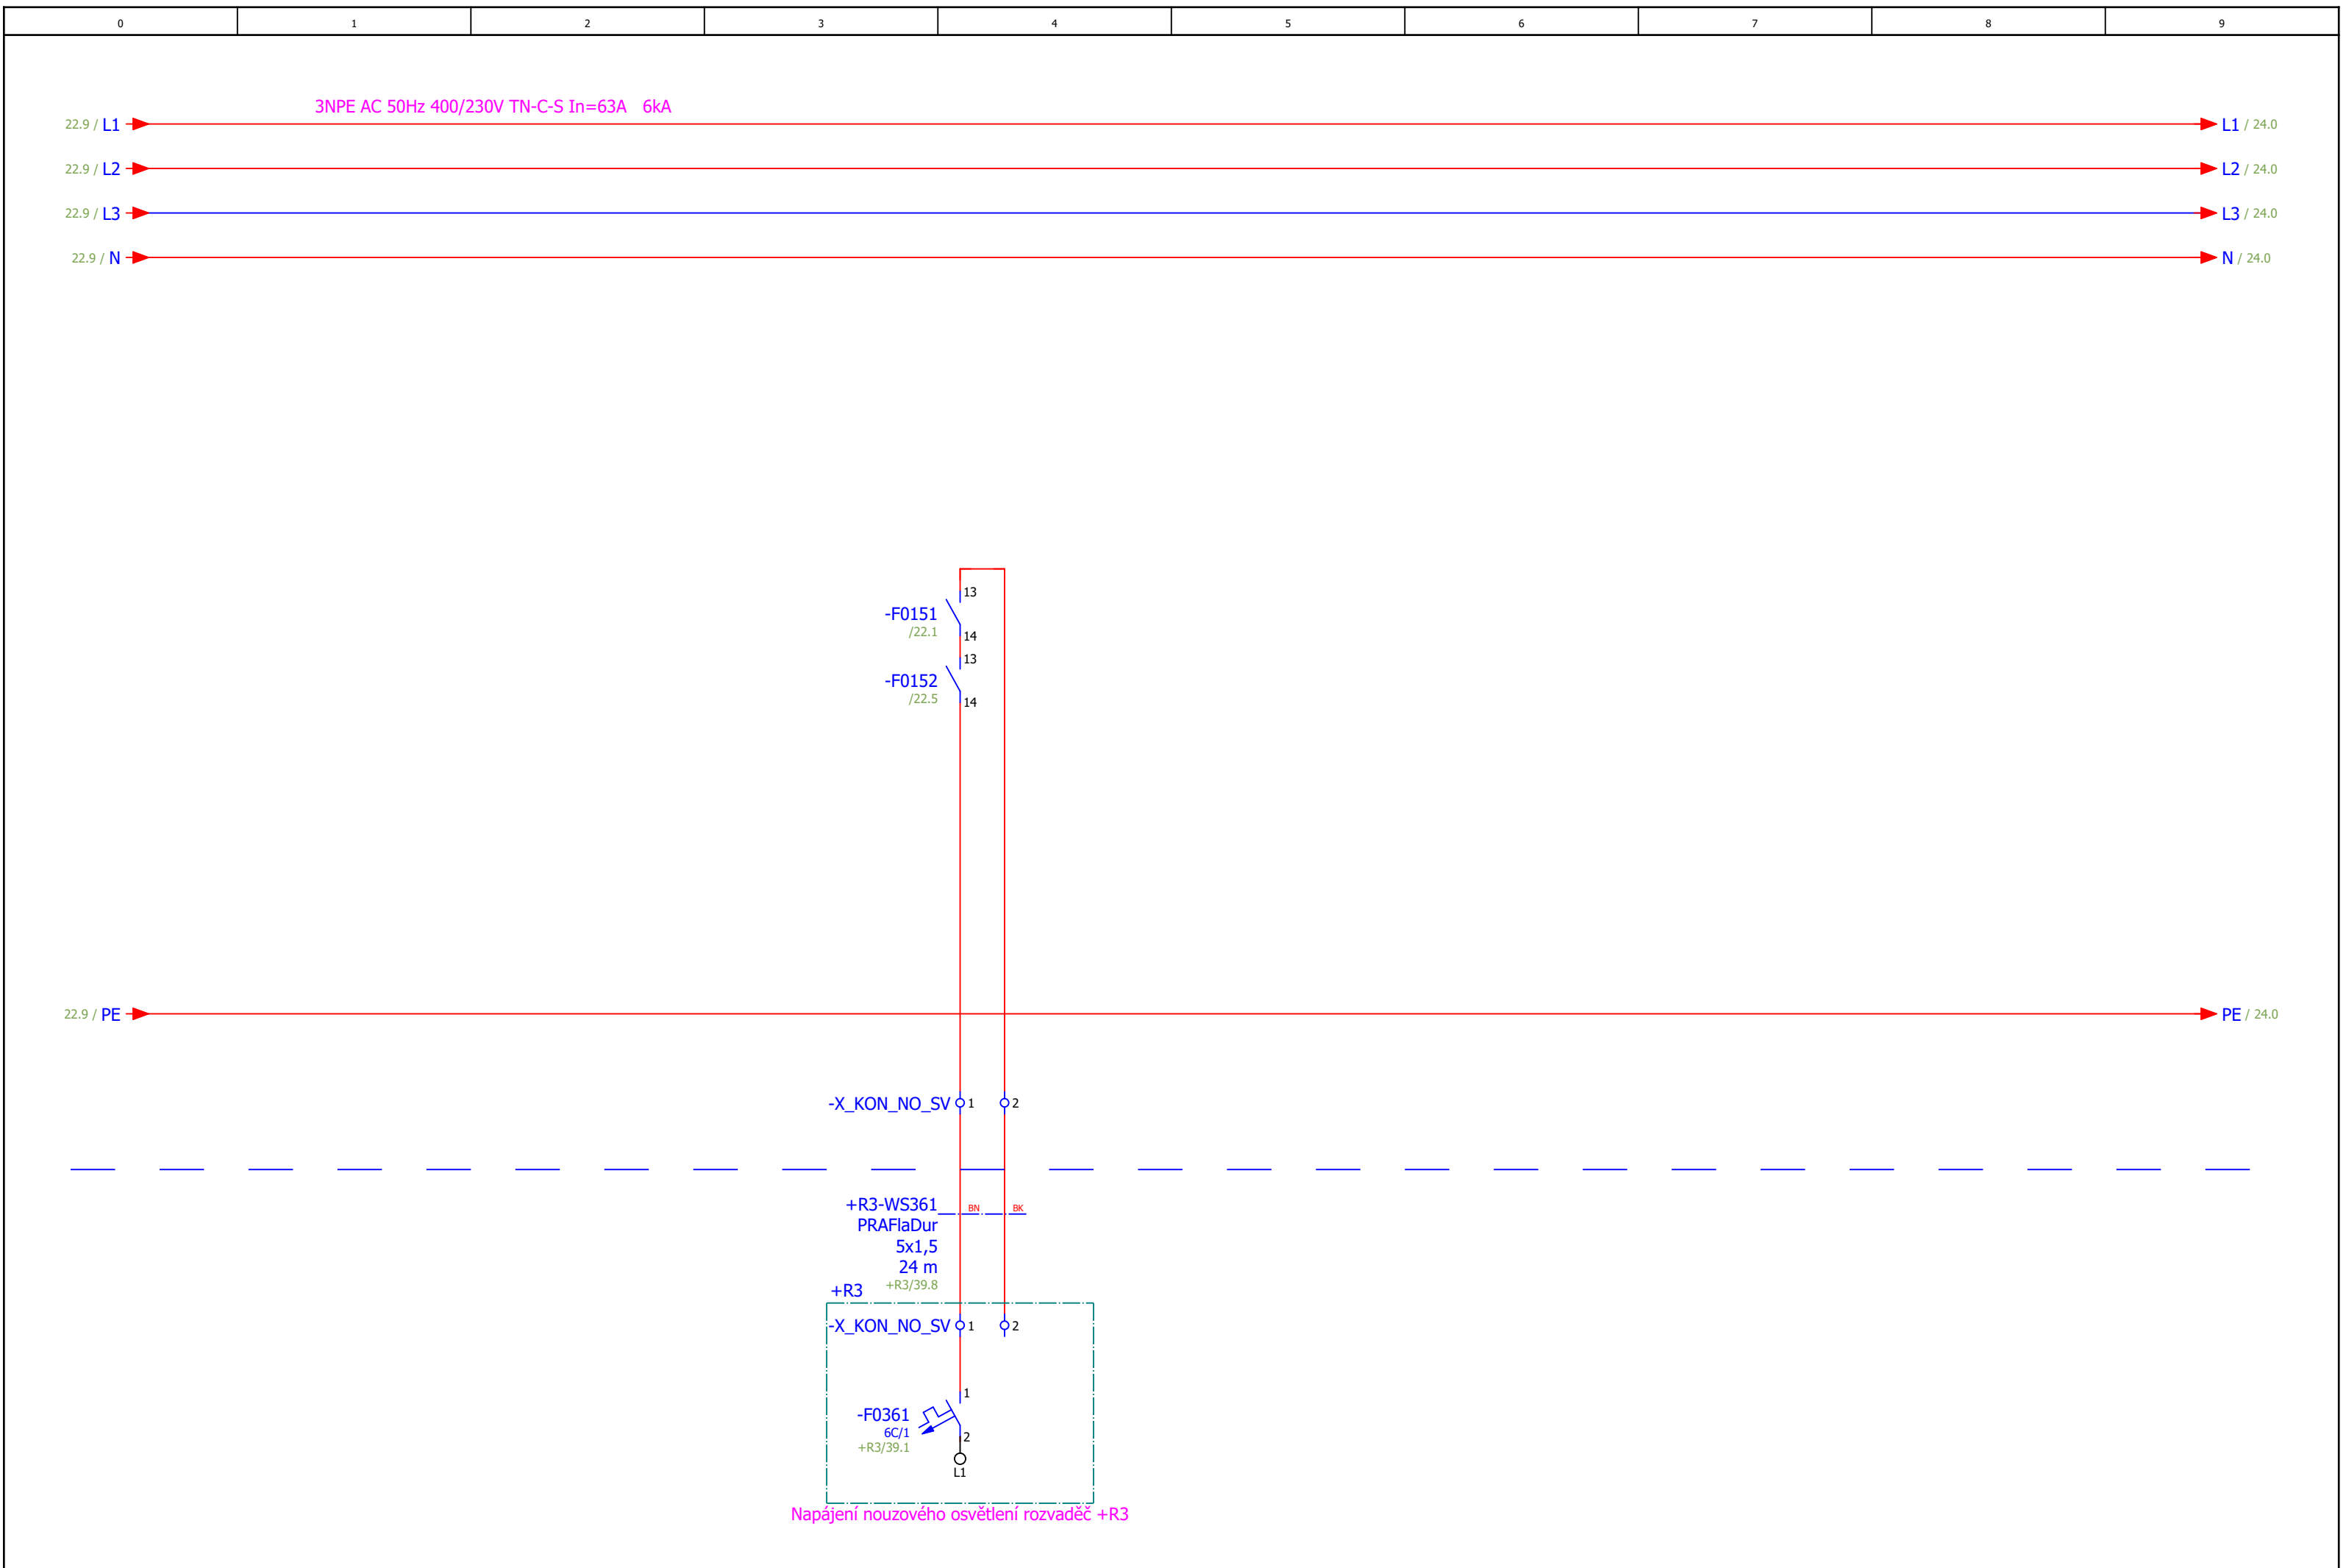


Vytvořeno		Změna		Investor	KRÁLOVÉHRADECKÝ KRAJ	Projekční kancelář elektro - Stecovi s.r.o. Aleš Stec ČKAIT č. 1104232 Hasičská 171, 739 91 Jablunkov info@stecovi.cz	Popis stránky Nouzové osvětlení	Část dokumentace		= 1NP			
Datum	27.01.2025	Datum	07.03.2025					D1.4.4 - Elektroinstalace		+ R1			
Autor	Andrzej Kantor	Revize		Projekt	ONJI-Přemístění odd. psychiatrie po dobu výstavby nového pavilonu stavební úpravy pavilonu B-PD-ZD/23/446			2024107	EFS	List	23		
Kontrola	Aleš Stec	Provedení	EN 61439, EN 81346-3							Celkem	10		

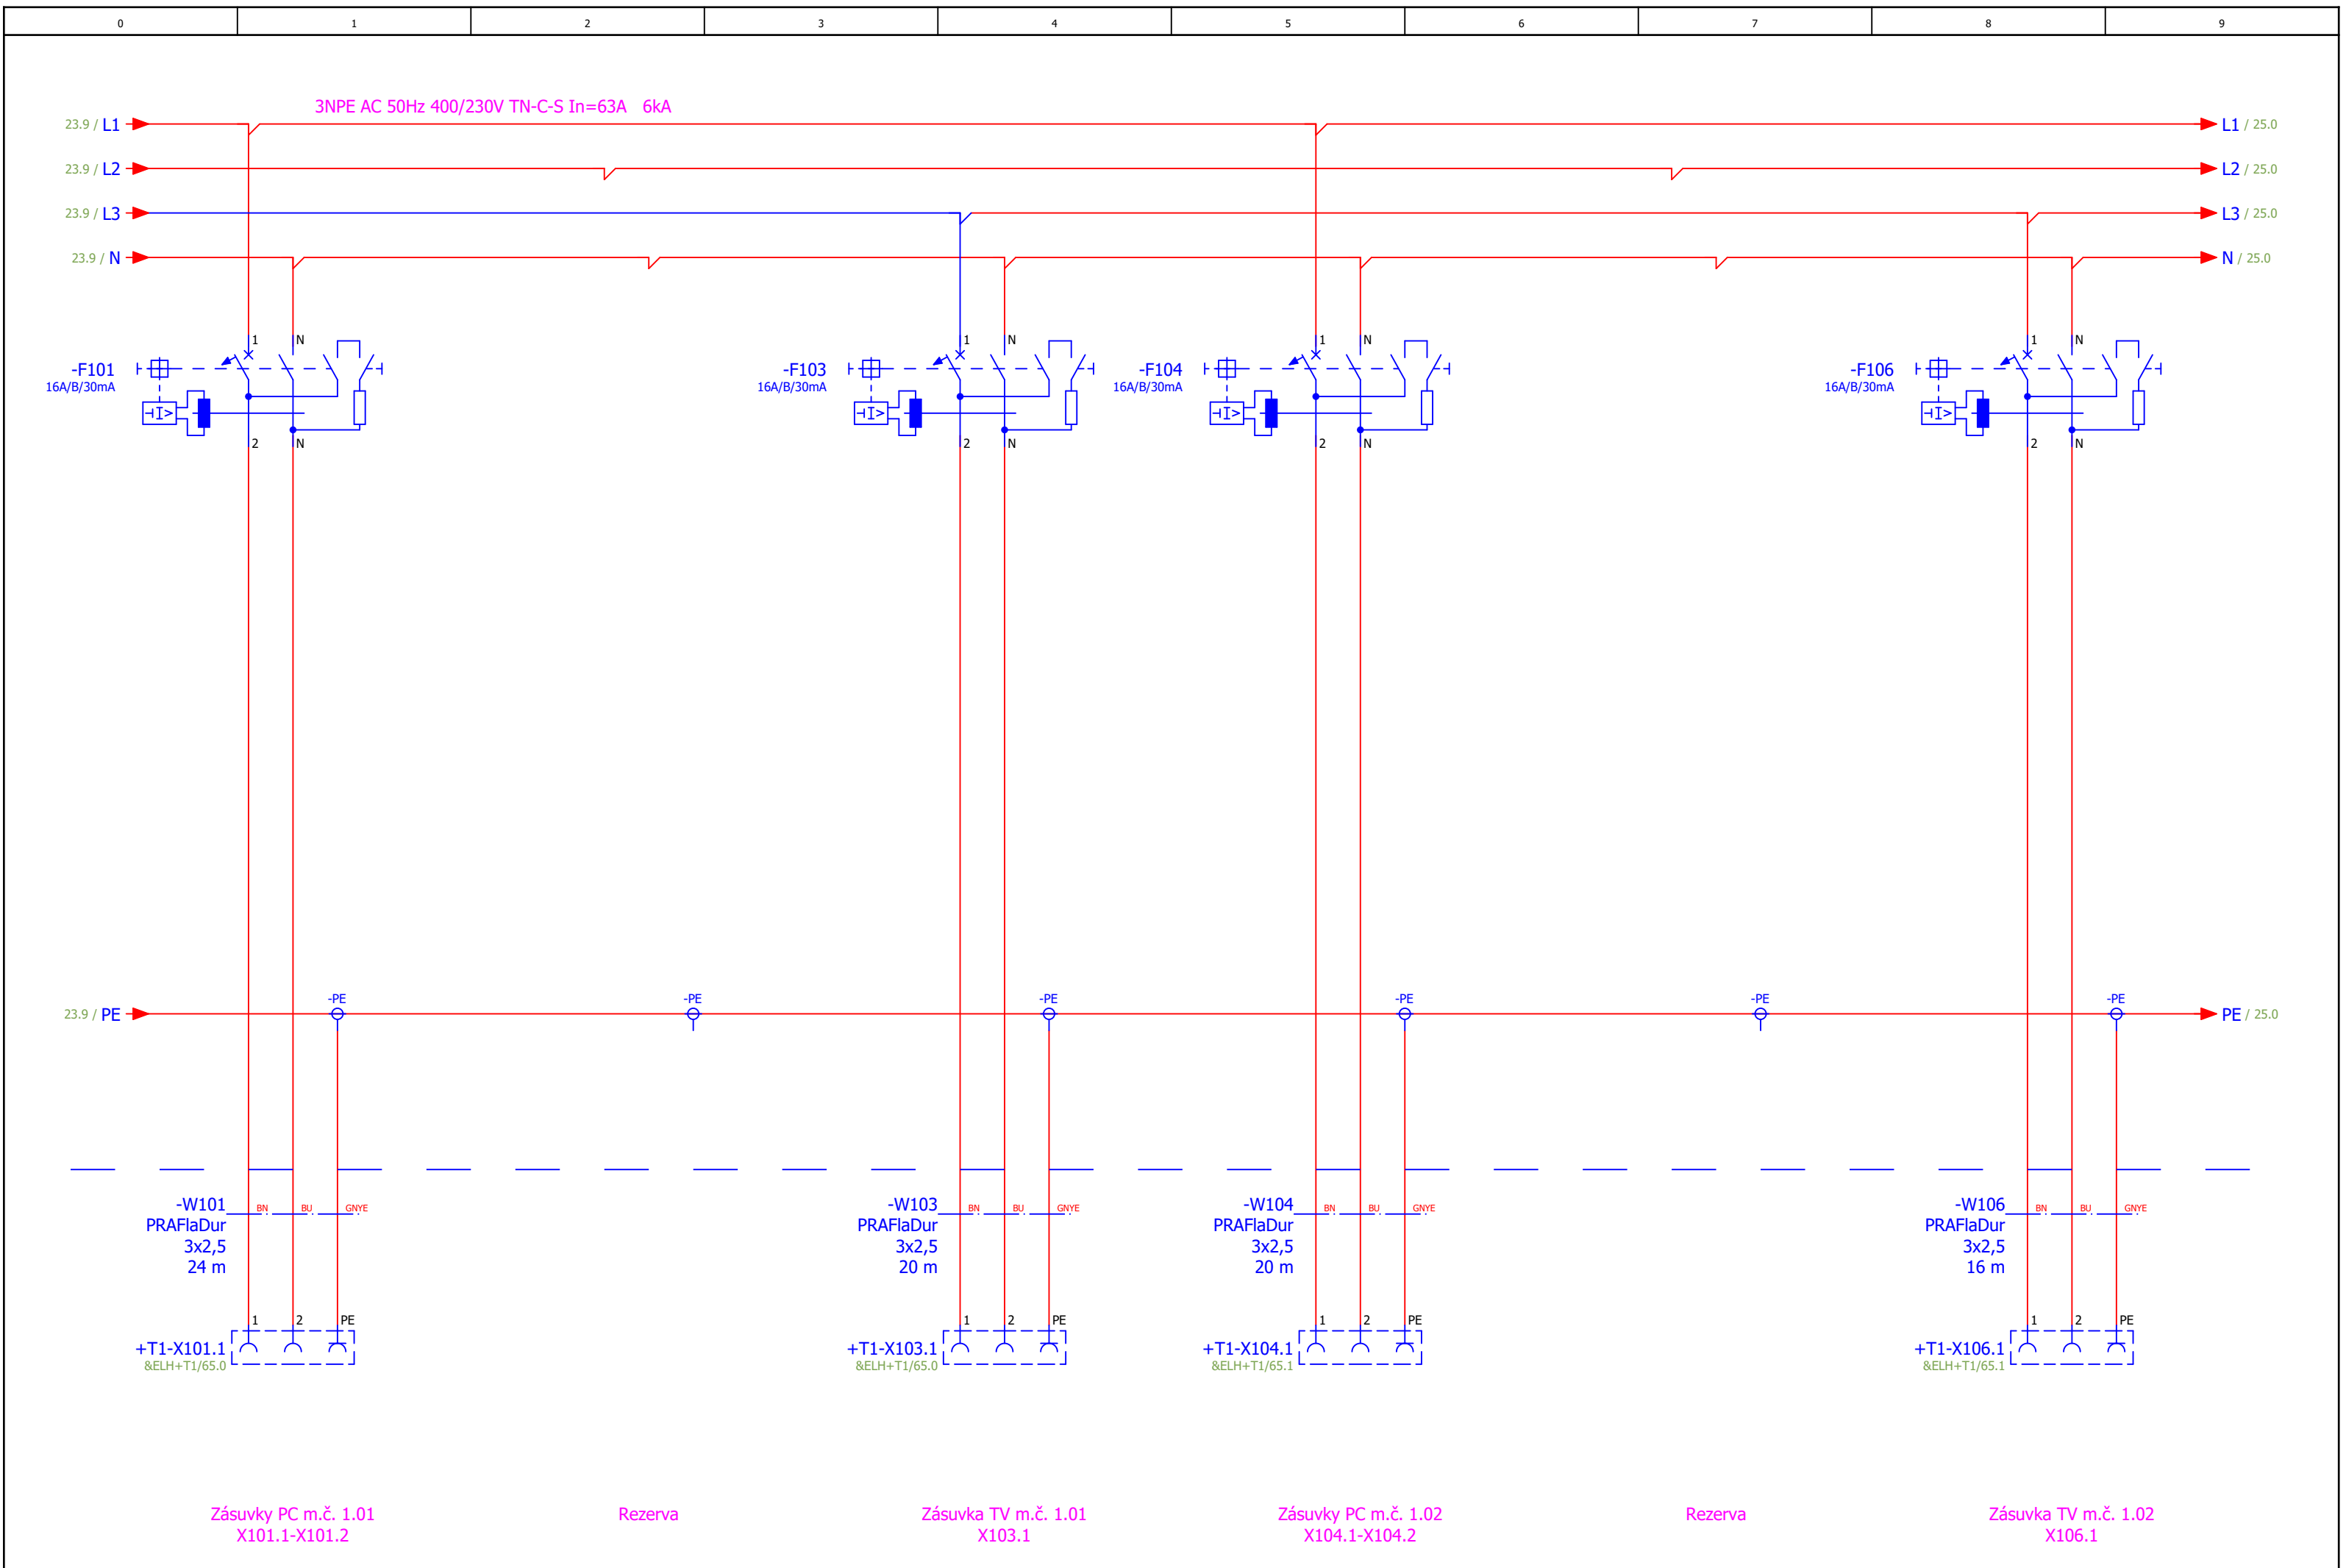


Vytvořeno		Změna		Investor	KRÁLOVÉHRADECKÝ KRAJ	Projekční kancelář elektro - Stecovi s.r.o. Aleš Stec ČKAIT č. 1104232 Hasičská 171, 739 91 Jablunkov info@stecovi.cz	Popis stránky Zásuvkové vývody m. č. 1.01, 1.02	Část dokumentace		= 1NP			
Datum	27.01.2025	Datum	07.03.2025					D1.4.4 - Elektroinstalace		+ R1			
Autor	Andrzej Kantor	Revize	REV1	Projekt	ONJI-Přemístění odd. psychiatrie po dobu výstavby nového pavilonu stavební úpravy pavilonu B-PD-ZD/23/446								
Kontrola	Aleš Stec	Provedení	EN 61439, EN 81346-3					2024107 EFS		List	24		
								Celkem	10				

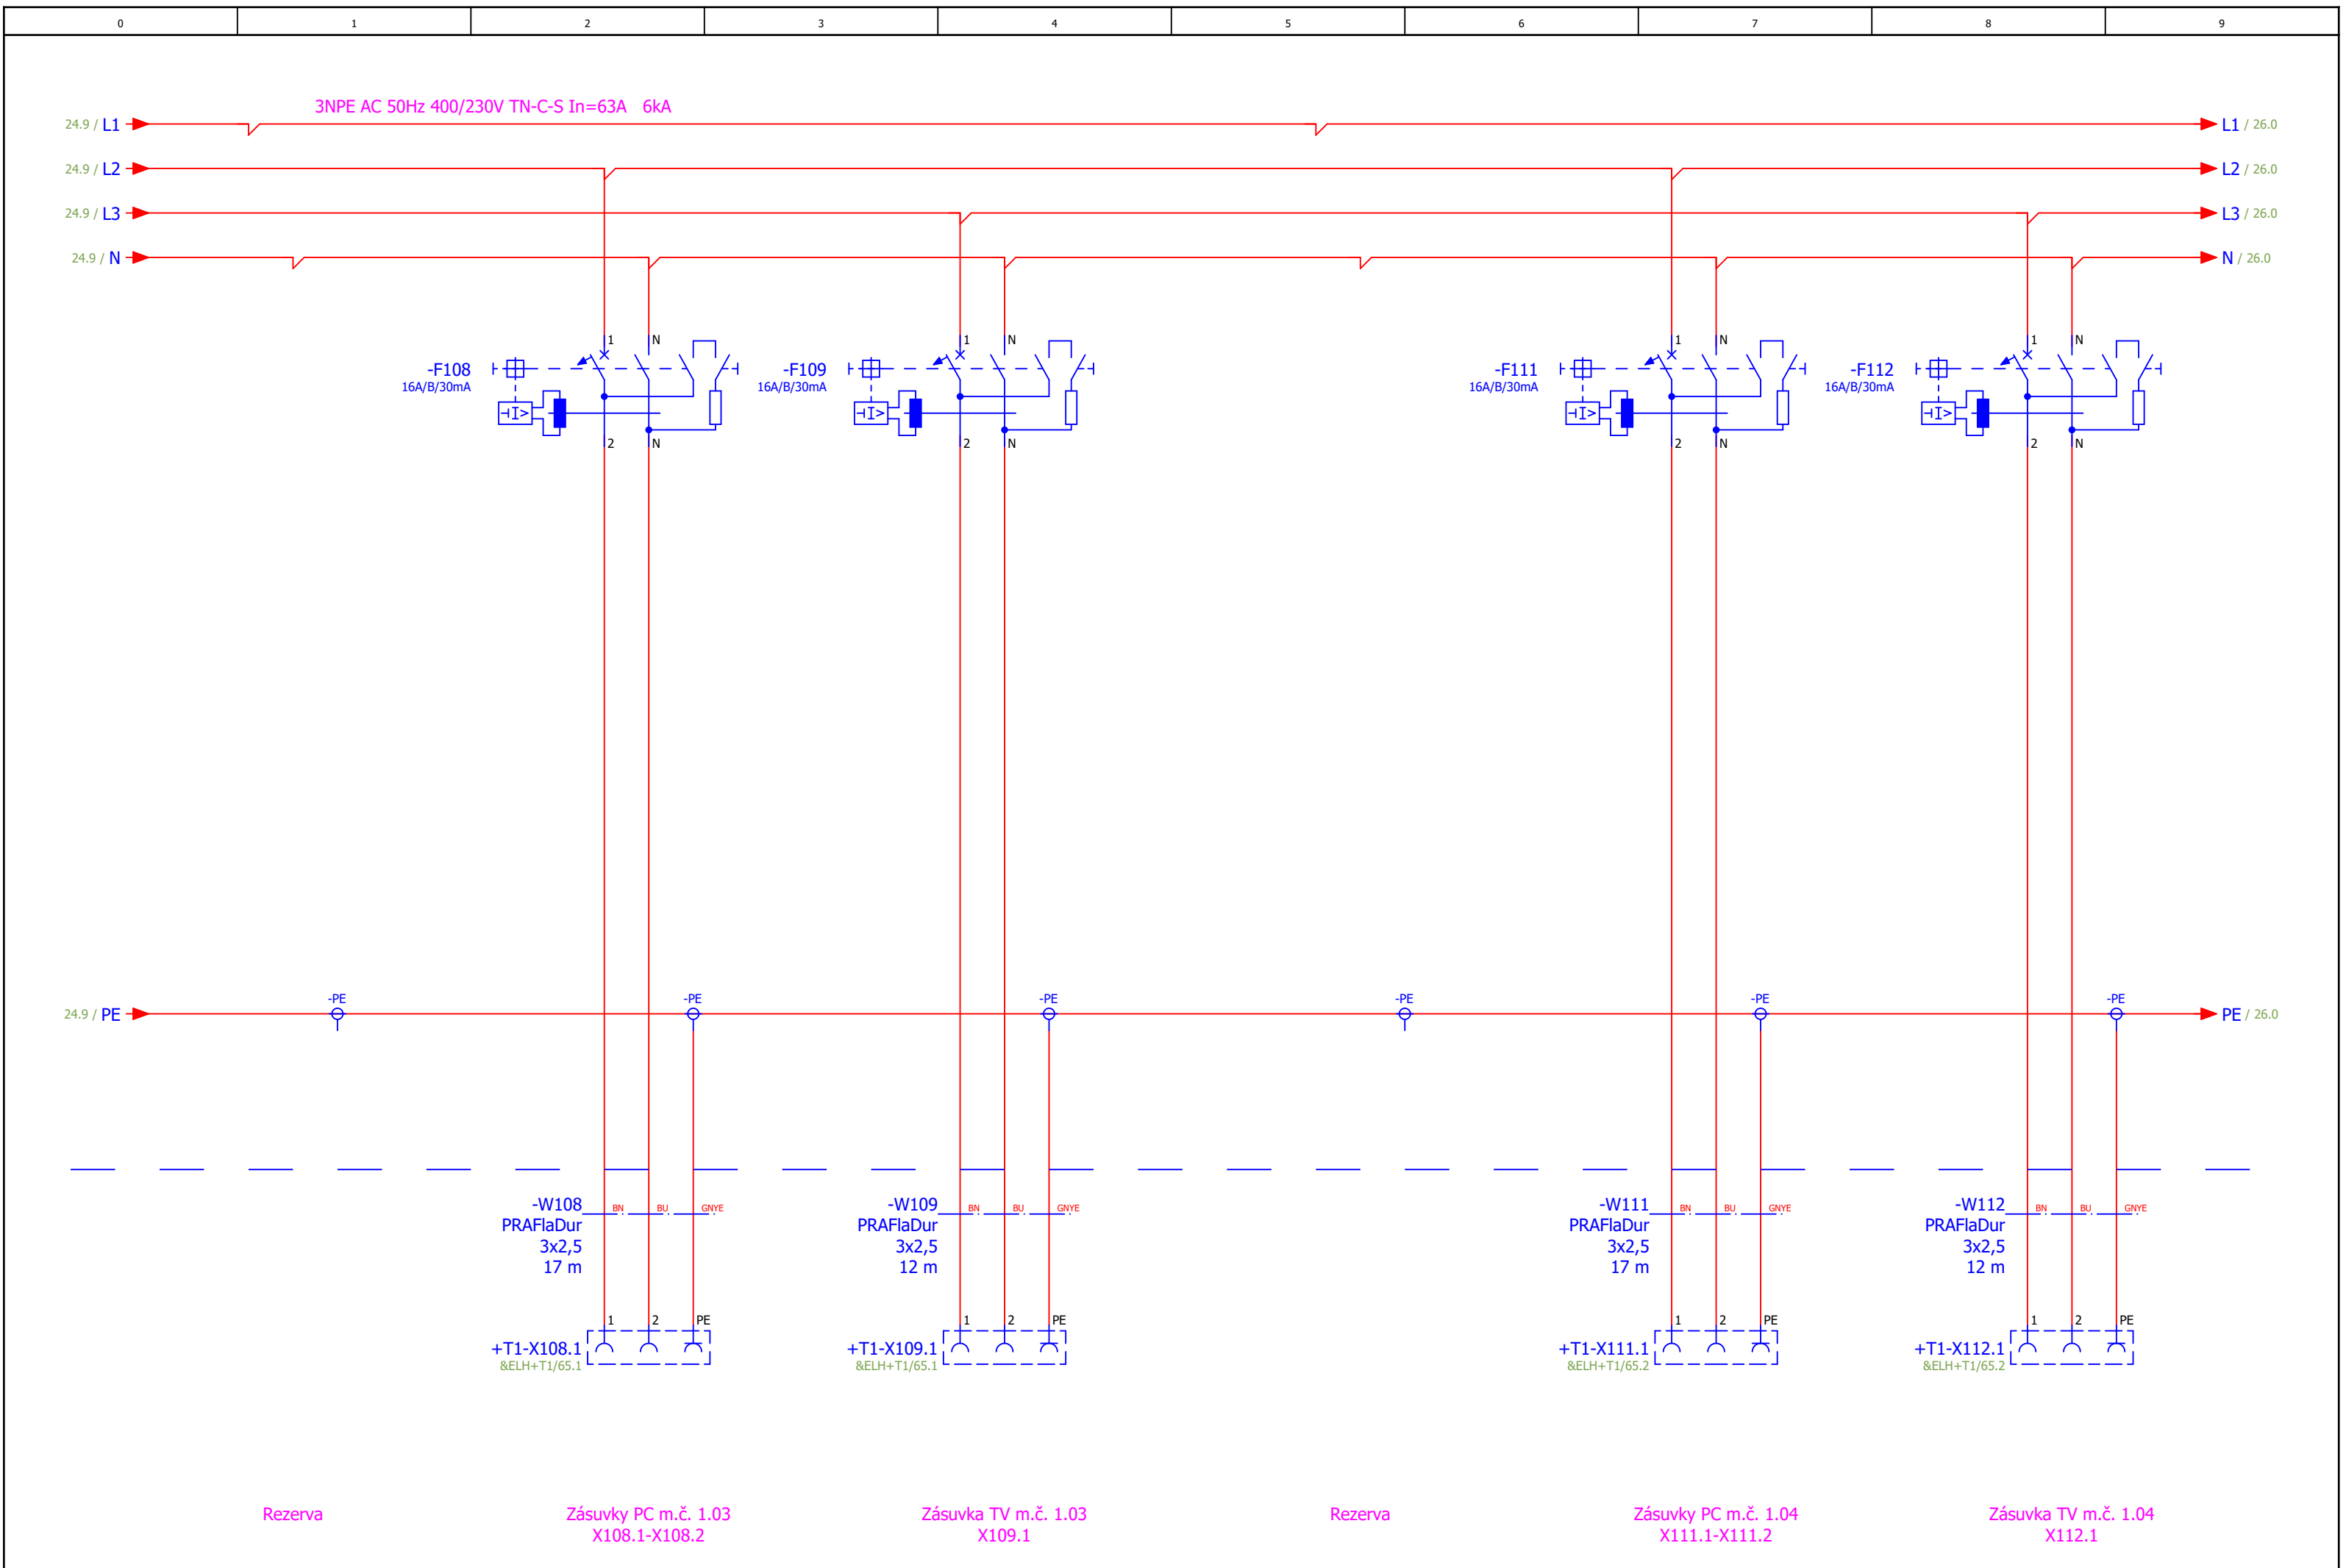


Vytvořeno		Změna		Investor	KRÁLOVÉHRADECKÝ KRAJ	Projekční kancelář elektro - Stecovi s.r.o. Aleš Stec ČKAIT č. 1104232 Hasičská 171, 739 91 Jablunkov info@stecovi.cz	Popis stránky Zásuvkové vývody m. č. 1.03, 1.04	Část dokumentace		= 1NP		
Datum	27.01.2025	Datum	07.03.2025					D1.4.4 - Elektroinstalace		+ R1		
Autor	Andrzej Kantor	Revize	REV1	Projekt	ONJI-Přemístění odd. psychiatrie po dobu výstavby nového pavilonu stavební úpravy pavilonu B-PD-ZD/23/446			2024107 EFS		List 25		
Kontrola	Aleš Stec	Provedení	EN 61439, EN 81346-3							Celkem 10		

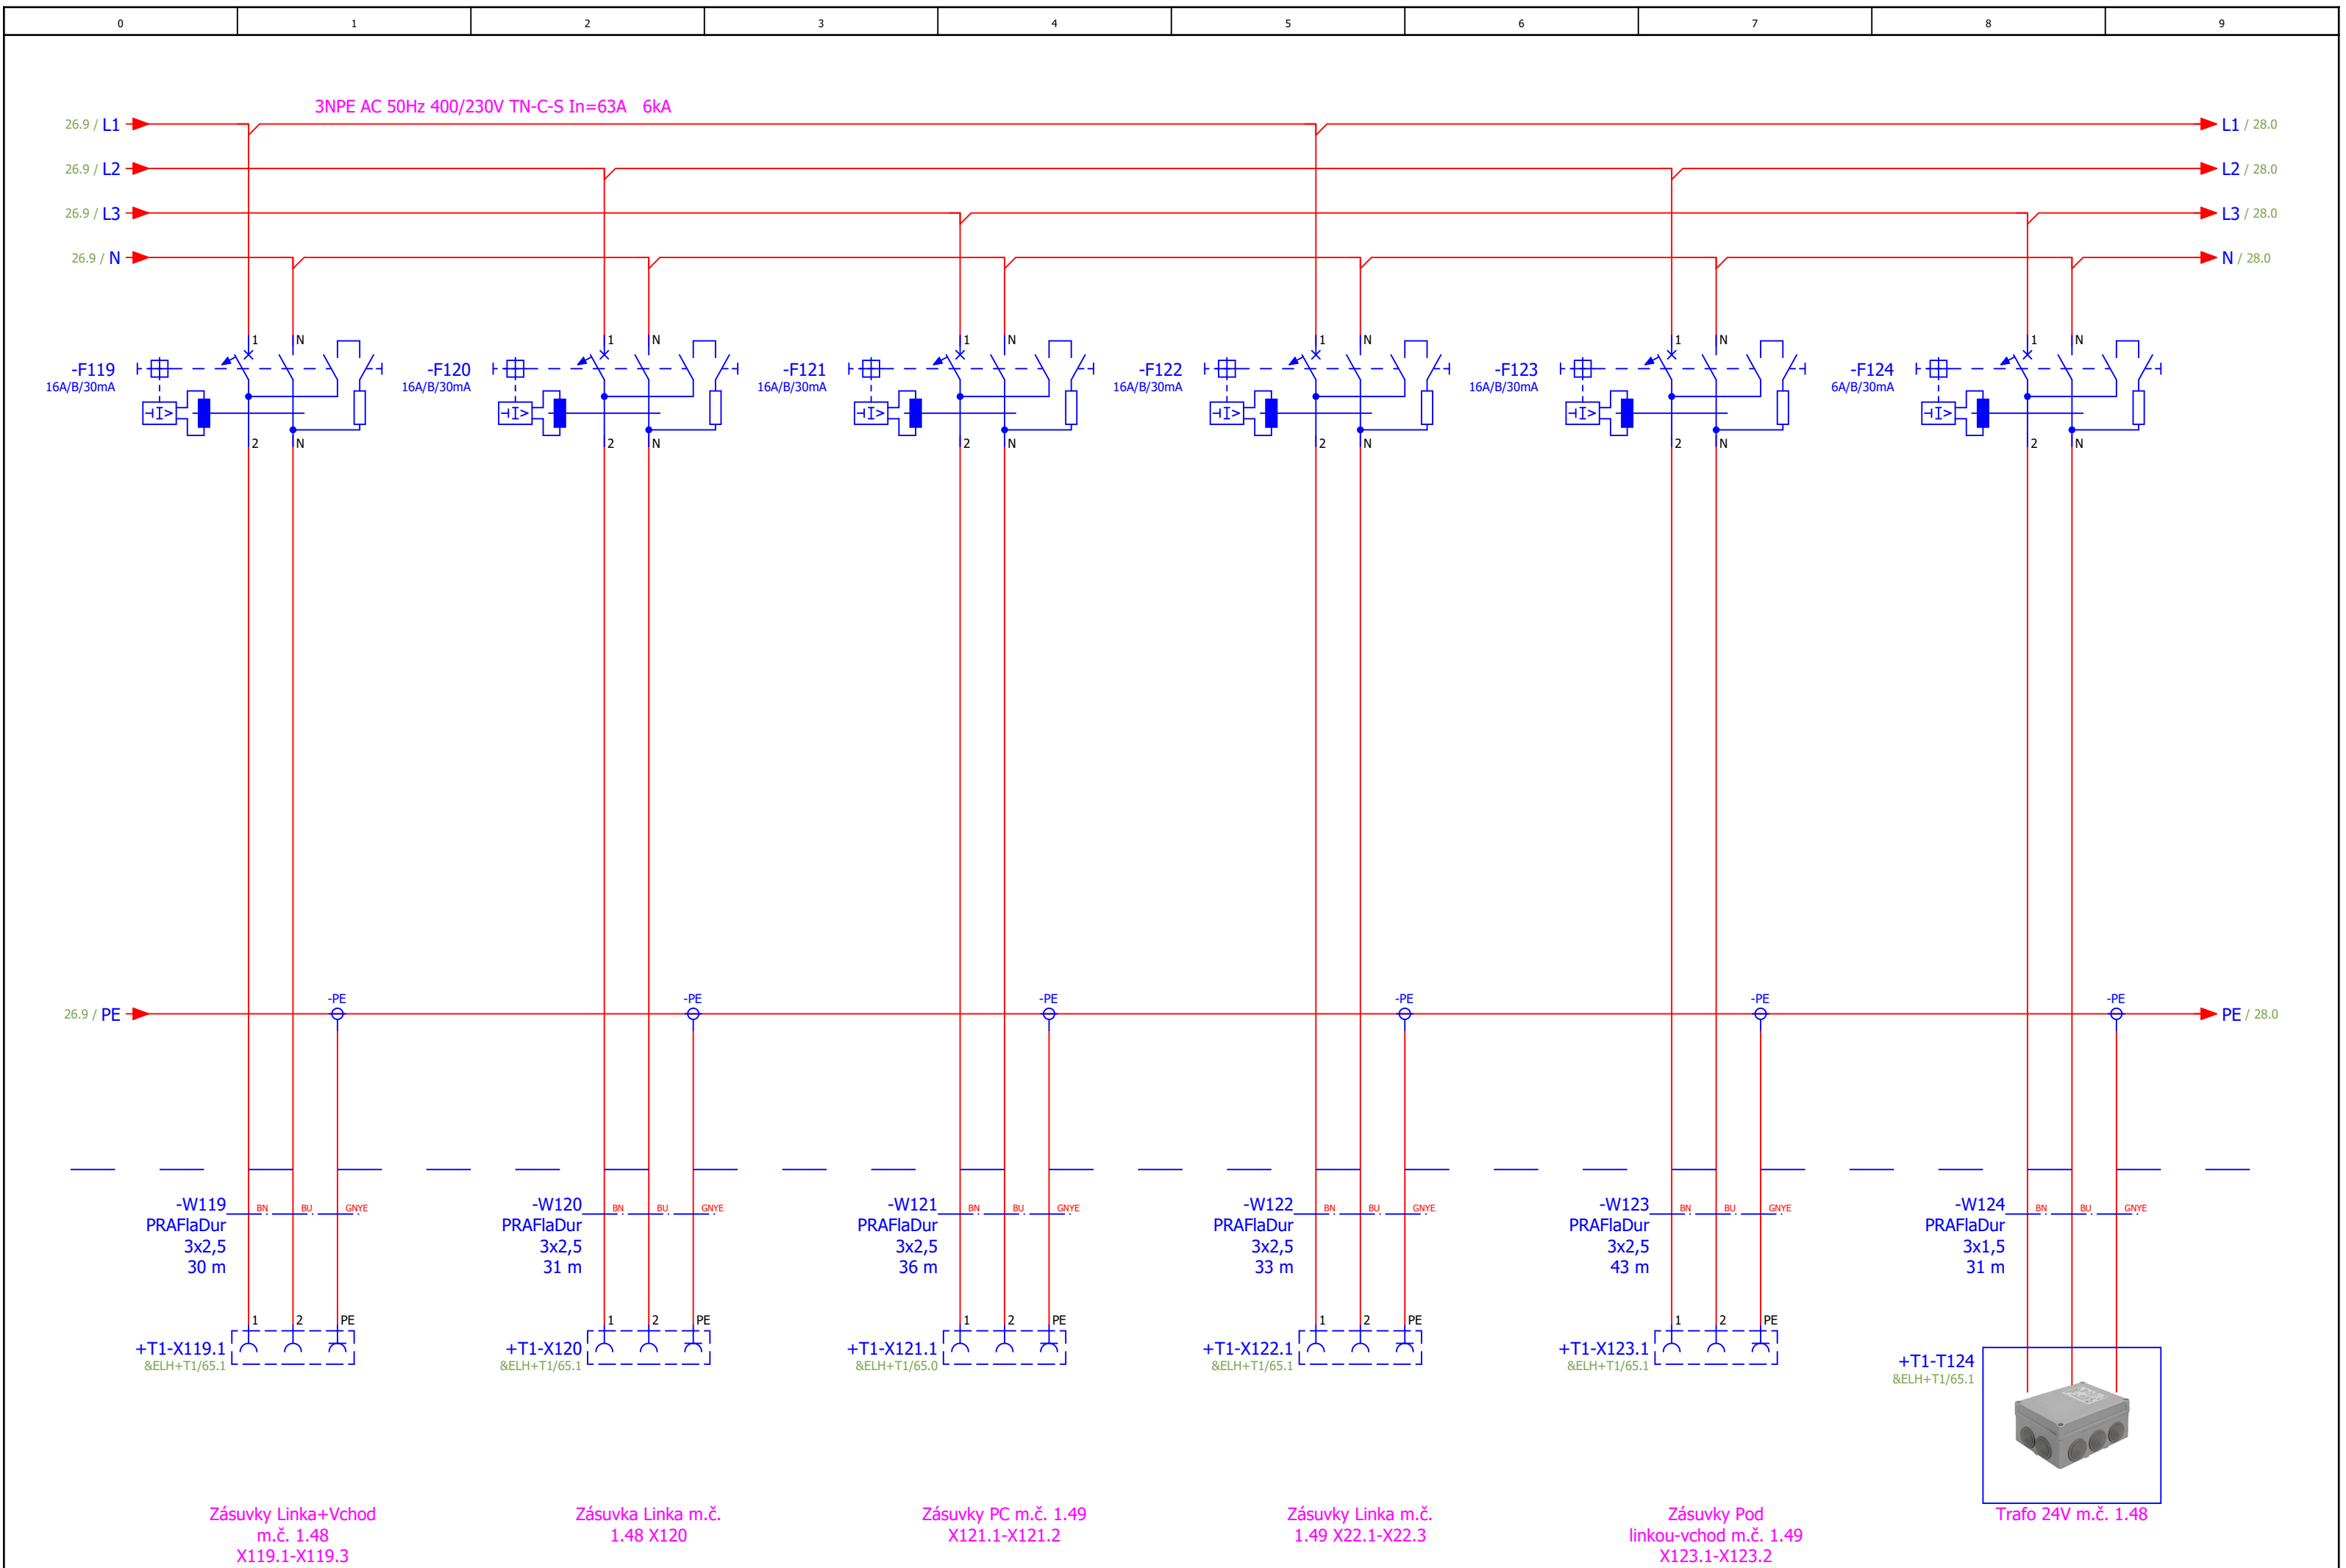


Vytvořeno		Změna		Investor	KRÁLOVÉHRADECKÝ KRAJ	Projekční kancelář elektro - Stecovi s.r.o. Aleš Stec ČKAIT č. 1104232 Hasičská 171, 739 91 Jablunkov info@stecovi.cz	Popis stránky Zásuvkové vývody m. č. 1.48, 1.49, 1.50	Část dokumentace		= 1NP
Datum	27.01.2025	Datum	07.03.2025					D1.4.4 - Elektroinstalace		+ R1
Autor	Andrzej Kantor	Revize		Projekt	ONJI-Přemístění odd. psychiatrie po dobu výstavby nového pavilonu stavební úpravy pavilonu B-PD-ZD/23/446					
Kontrola	Aleš Stec	Provedení	EN 61439, EN 81346-3							
						2024107	EFS	List	27	
								Celkem	10	

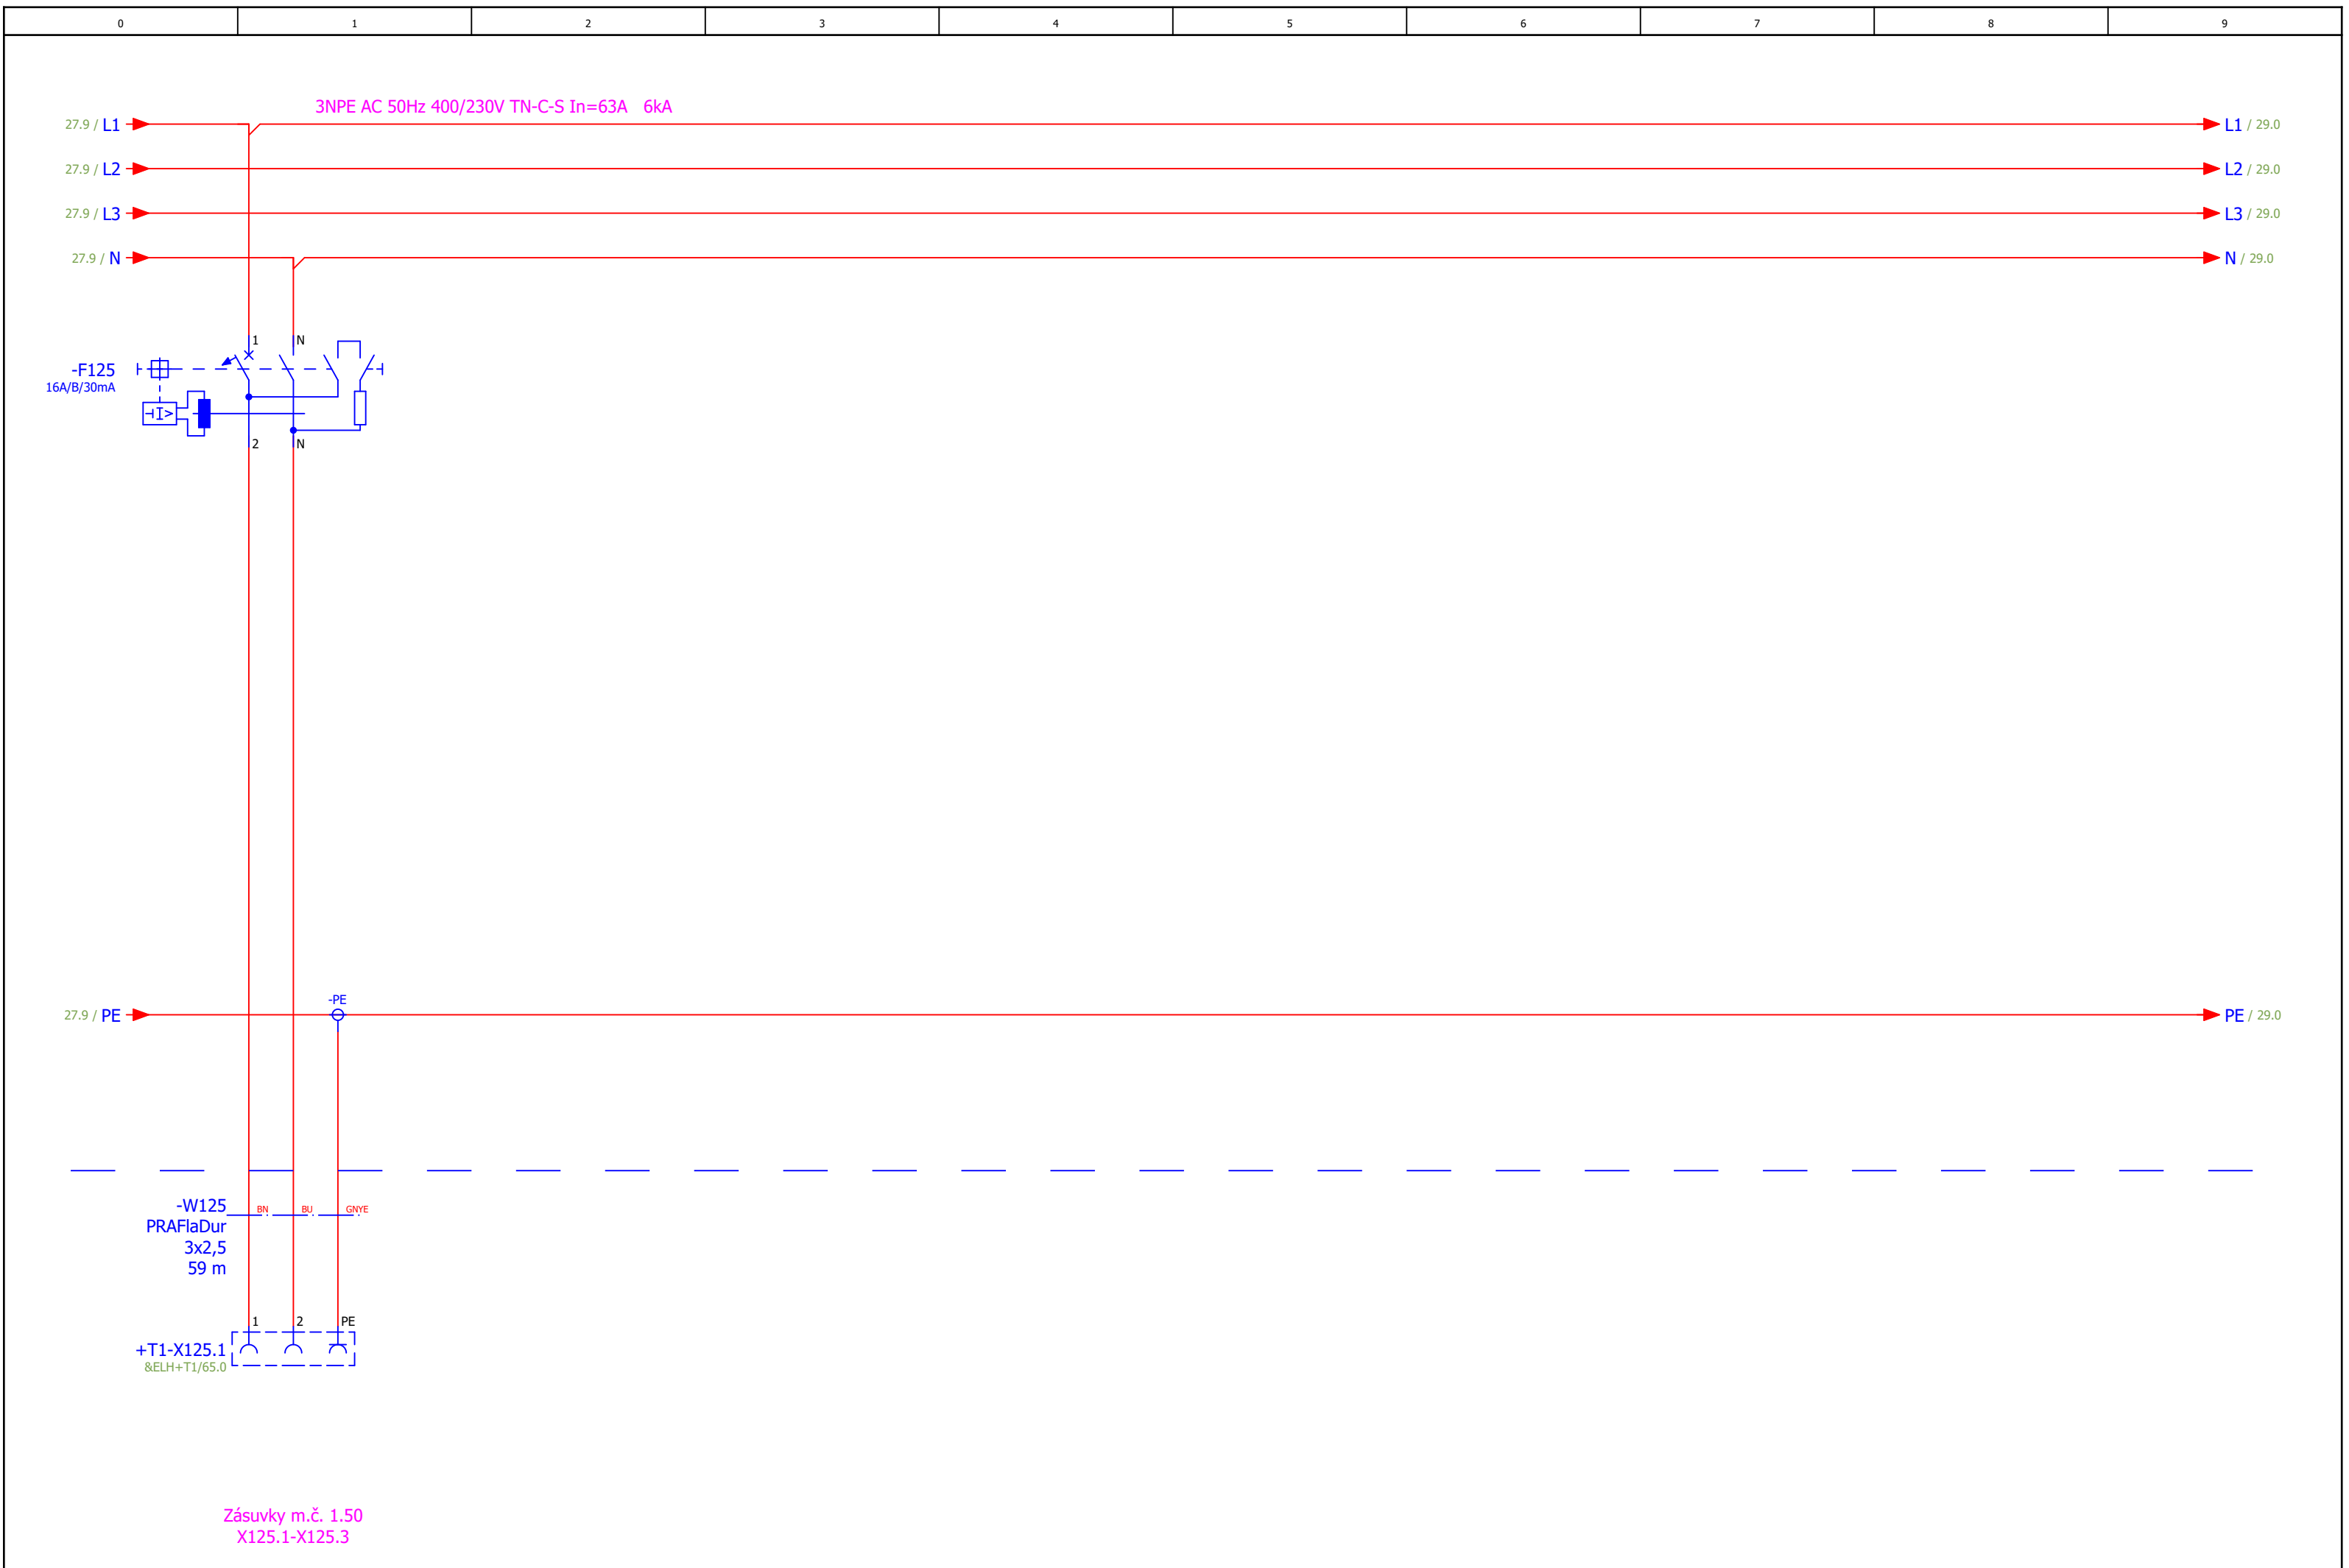


Vytvořeno		Změna		Investor	KRÁLOVÉHRADECKÝ KRAJ	Projekční kancelář elektro - Stecovi s.r.o.	Popis stránky Zásuvkové vývody m. č. 1.50	Část dokumentace		= 1NP
Datum	27.01.2025	Datum	07.03.2025					D1.4.4 - Elektroinstalace		+ R1
Autor	Andrzej Kantor	Revize		Projekt	ONJI-Přemístění odd. psychiatrie po dobu výstavby nového pavilonu stavební úpravy pavilonu B-PD-ZD/23/446	Aleš Stec ČKAIT č. 1104232 Hasičská 171, 739 91 Jablunkov info@stecovi.cz				List 28
Kontrola	Aleš Stec	Provedení	EN 61439, EN 81346-3					2024107	EFS	Celkem 10

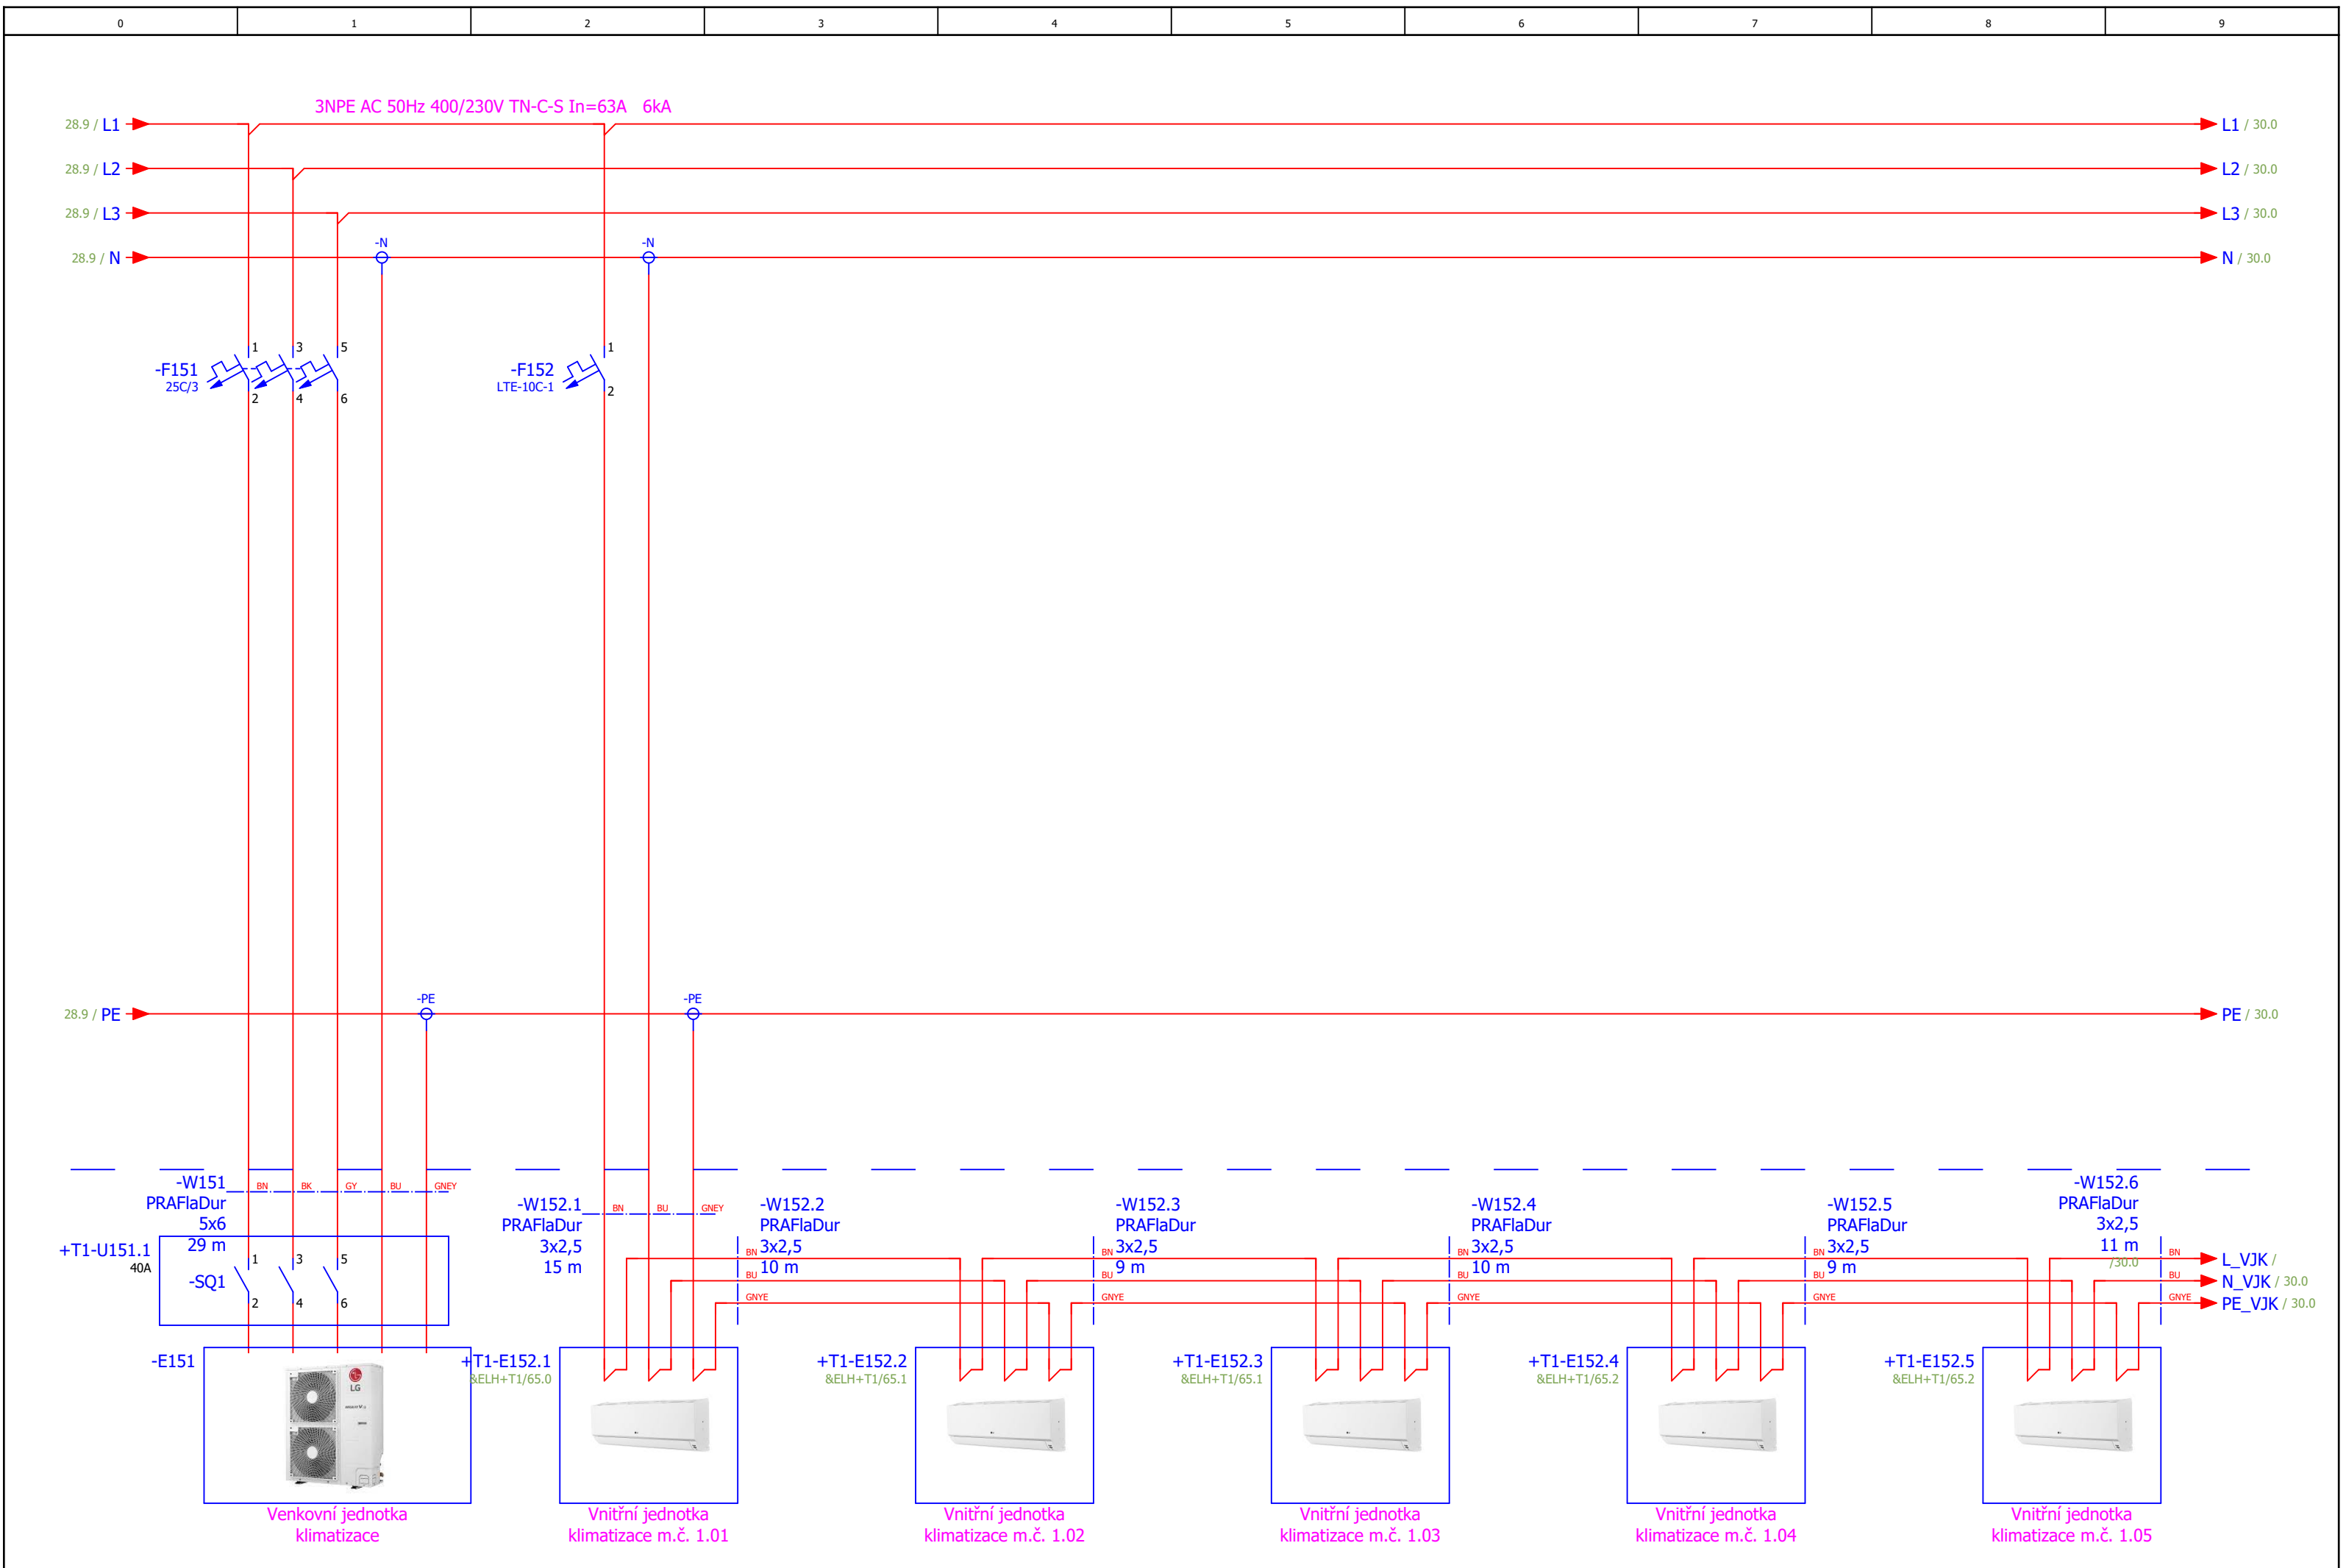


Vytvořeno		Změna		Investor	KRÁLOVÉHRADECKÝ KRAJ	Projekční kancelář elektro - Stecovi s.r.o. Aleš Stec ČKAIT č. 1104232 Hasičská 171, 739 91 Jablunkov info@stecovi.cz	Popis stránky Napájení chlazení	Část dokumentace		= 1NP
Datum	27.01.2025	Datum	07.03.2025					D1.4.4 - Elektroinstalace		+ R1
Autor	Andrzej Kantor	Revize		Projekt	ONJI-Přemístění odd. psychiatrie po dobu výstavby nového pavilonu stavební úpravy pavilonu B-PD-ZD/23/446					
Kontrola	Aleš Stec	Provedení	EN 61439, EN 81346-3							
						2024107	EFS	List	29	
								Celkem	10	

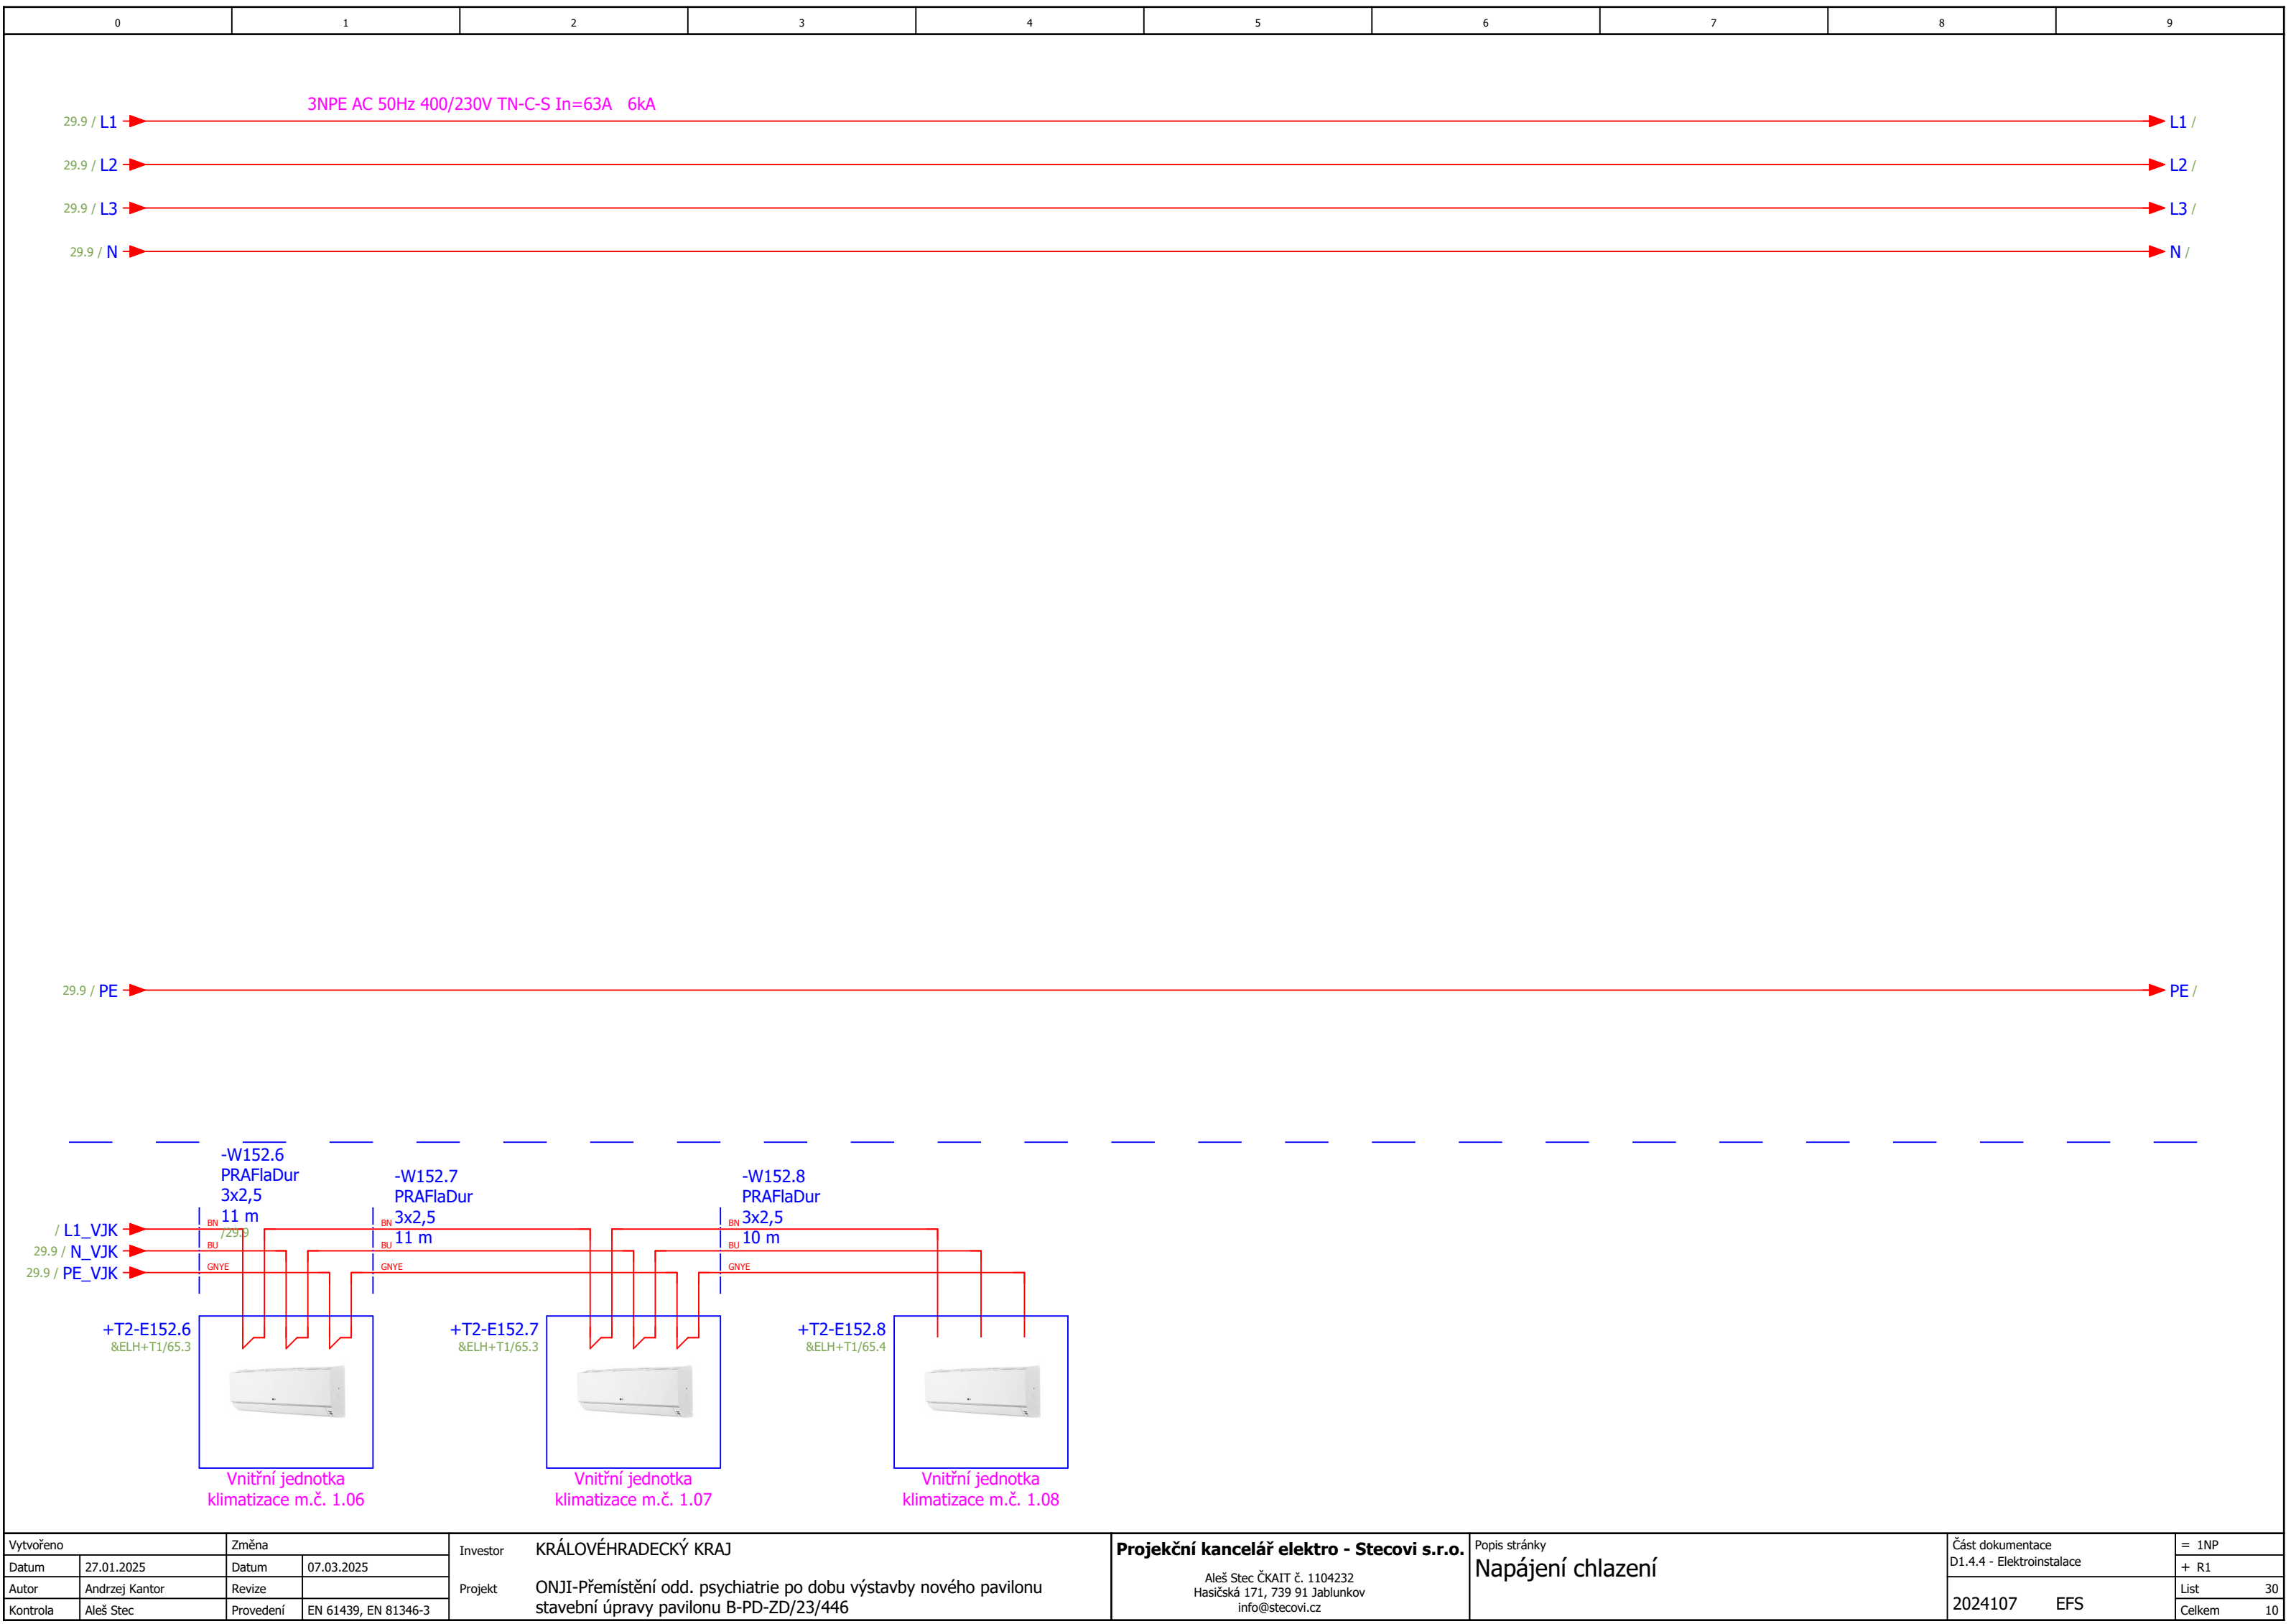


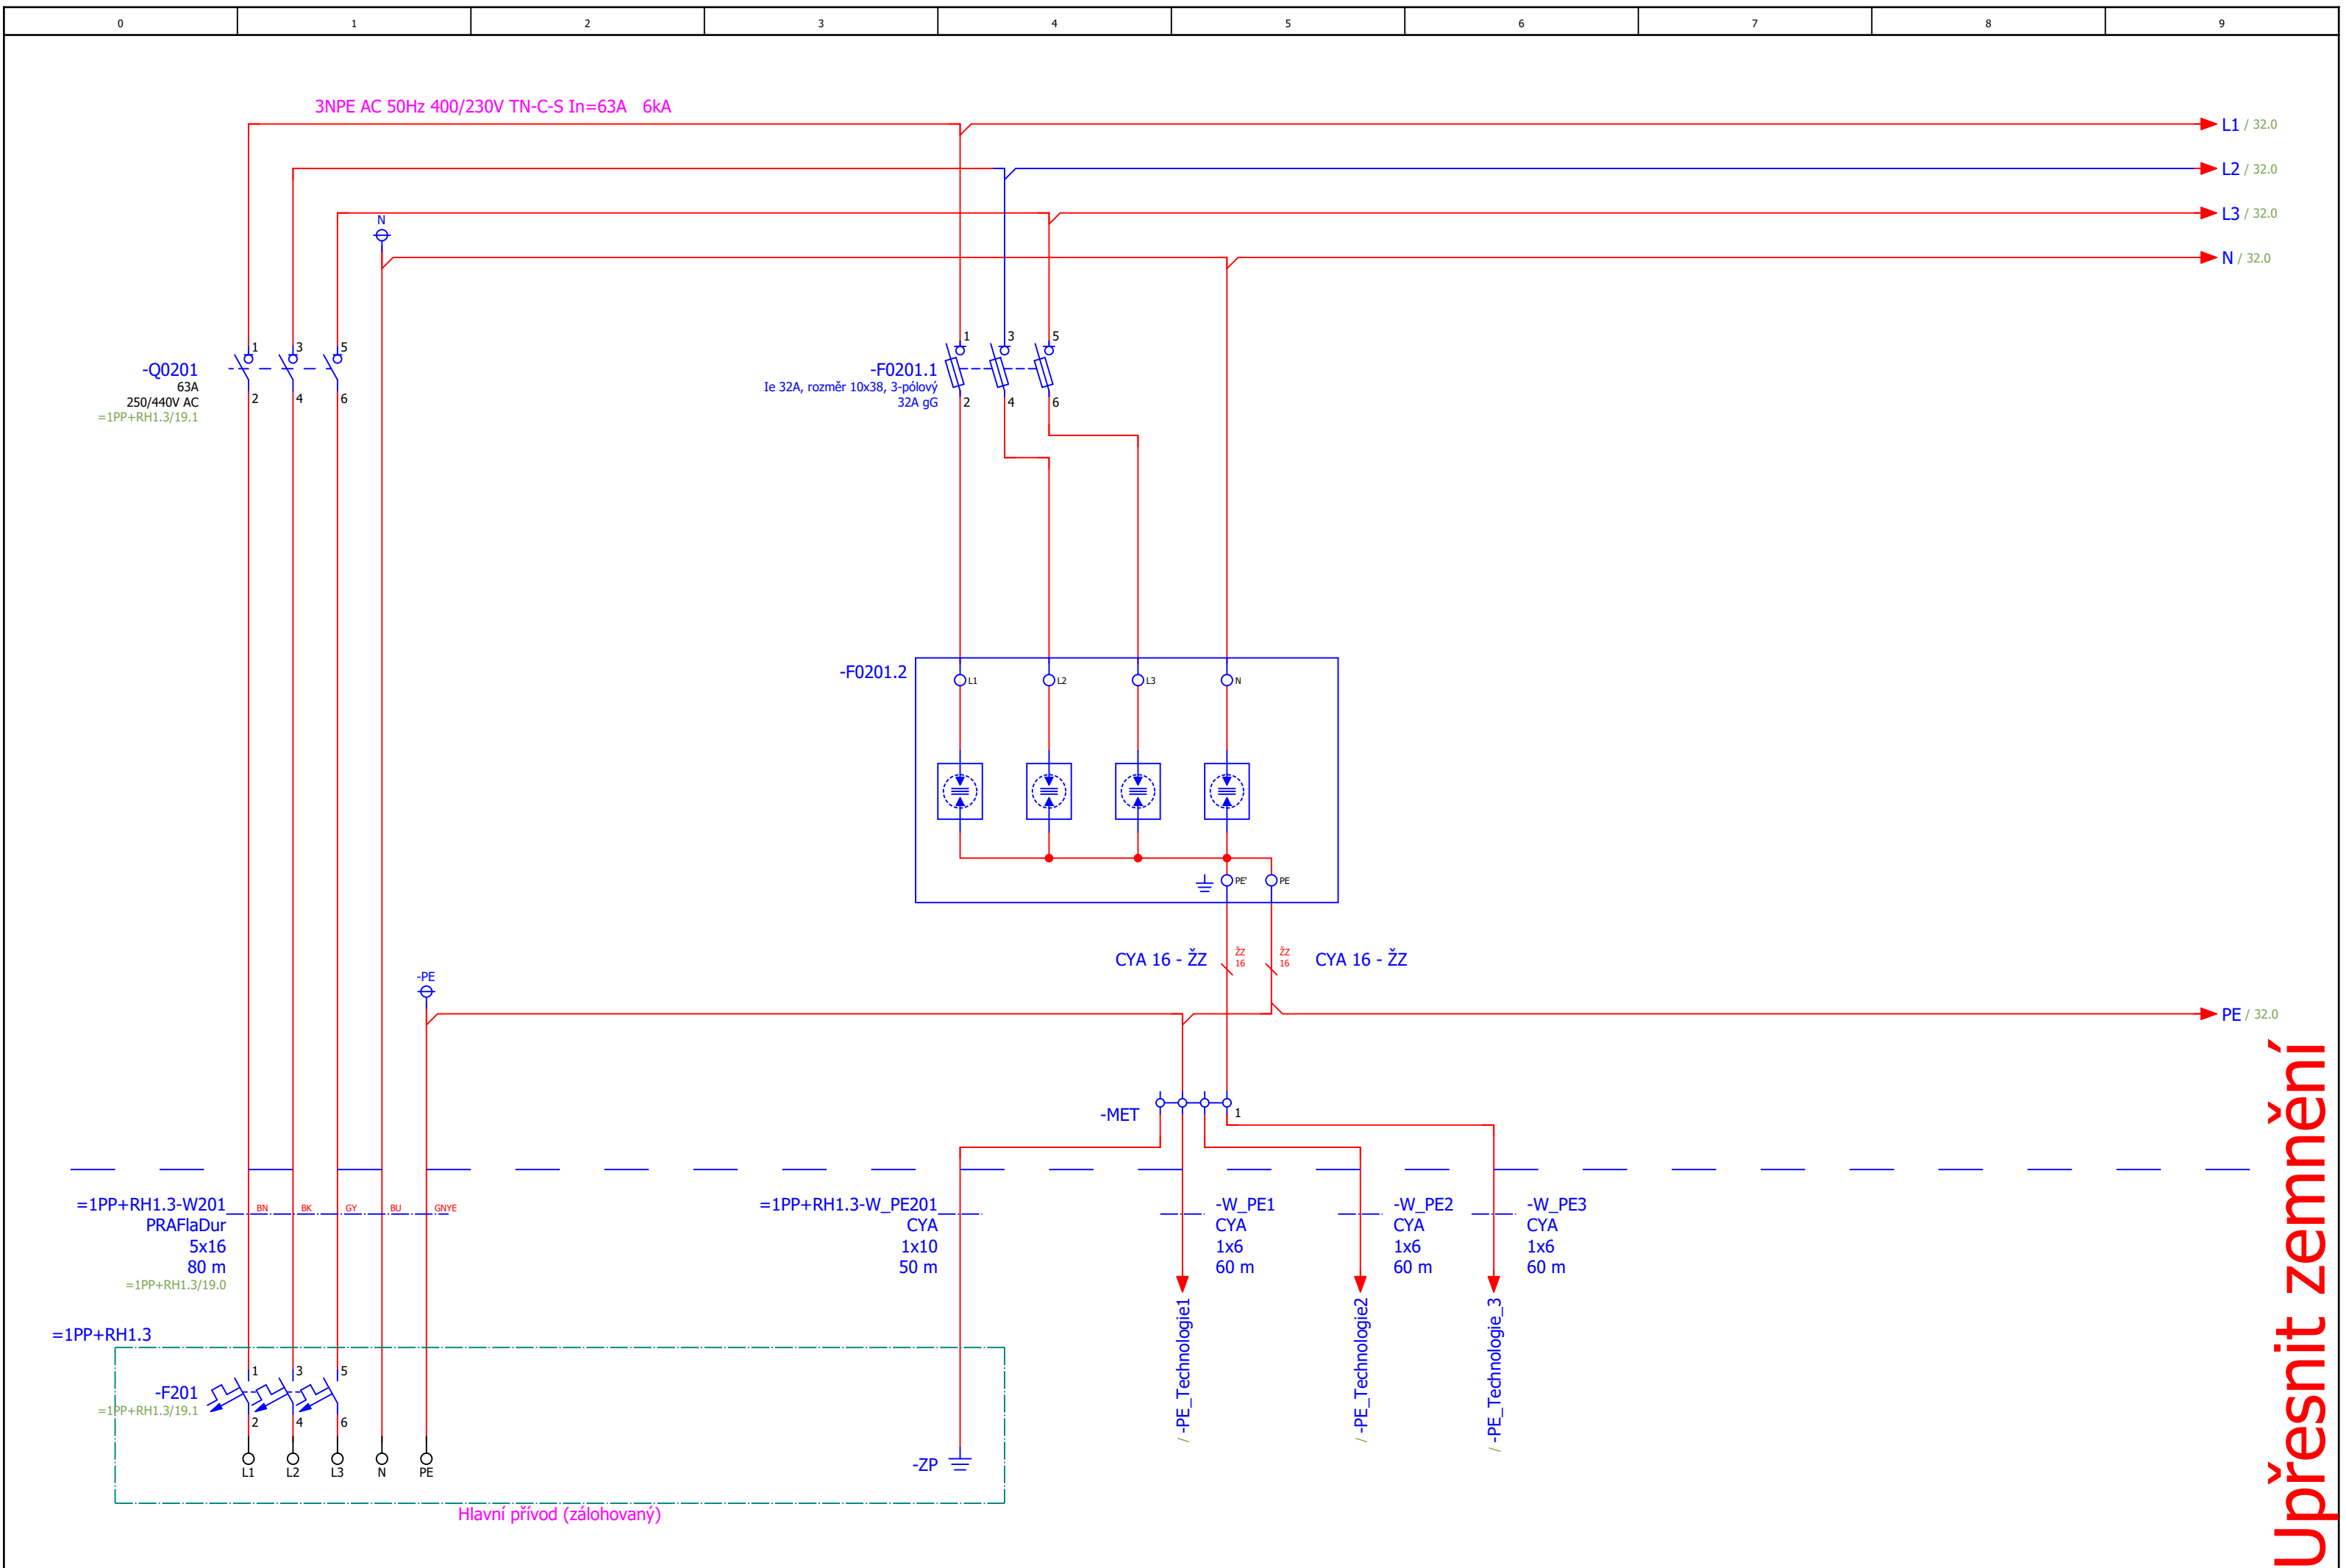


Vytvořeno		Změna		Investor	KRÁLOVÉHRADECKÝ KRAJ	Projekční kancelář elektro - Stecovi s.r.o. Aleš Stec ČKAIT č. 1104232 Hasičská 171, 739 91 Jablunkov info@stecovi.cz	Popis stránky Přívod a MET odvody	Část dokumentace		= 1NP			
Datum	27.01.2025	Datum	07.03.2025					D1.4.4 - Elektroinstalace		+ R2			
Autor	Andrzej Kantor	Revize		Projekt	ONJI-Přemístění odd. psychiatrie po dobu výstavby nového pavilonu stavební úpravy pavilonu B-PD-ZD/23/446			2024107	EFS	List	31		
Kontrola	Aleš Stec	Provedení	EN 61439, EN 81346-3							Celkem	5		

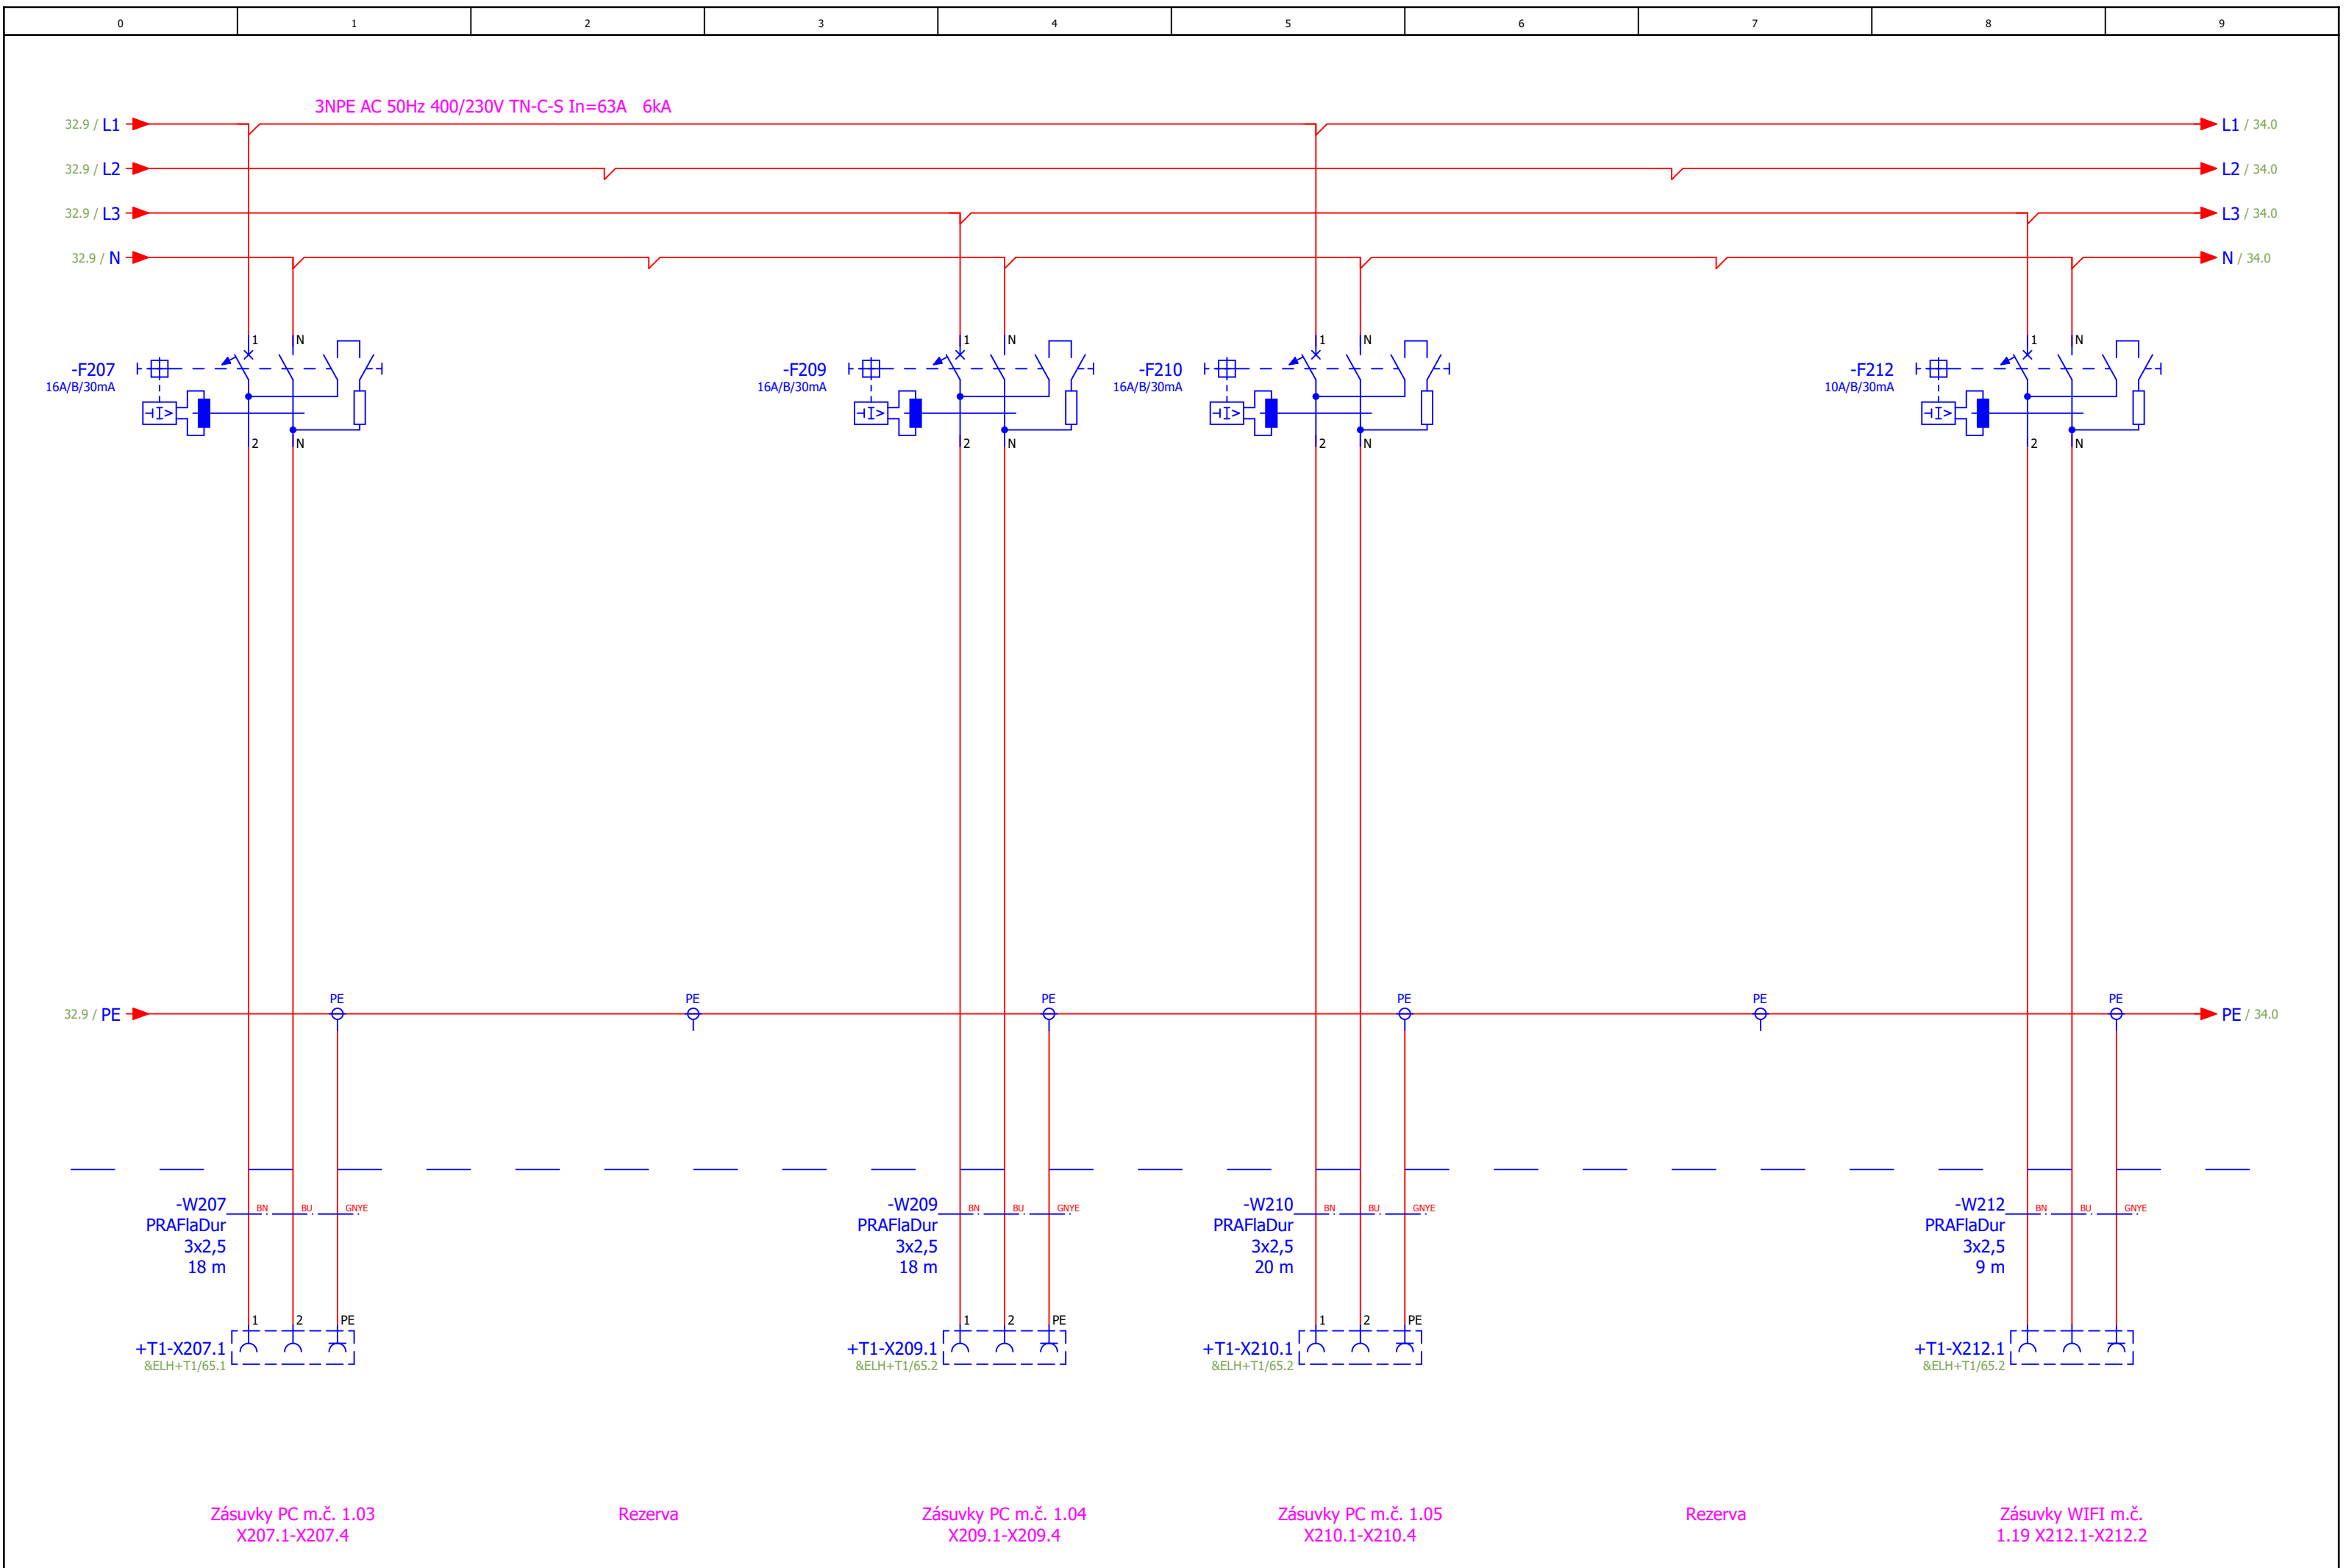

Vytvořeno		Změna		Investor	KRÁLOVÉHRADECKÝ KRAJ	Projekční kancelář elektro - Stecovi s.r.o. Aleš Stec ČKAIT č. 1104232 Hasičská 171, 739 91 Jablunkov info@stecovi.cz	Popis stránky Zásuvkové vývody m. č. 1.03, 1.04, 1.05, 1.19	Část dokumentace		= 1NP				
Datum	27.01.2025	Datum	07.03.2025					D1.4.4 - Elektroinstalace		+ R2				
Autor	Andrzej Kantor	Revize	REV1	Projekt	ONJI-Přemístění odd. psychiatrie po dobu výstavby nového pavilonu stavební úpravy pavilonu B-PD-ZD/23/446					List	33			
Kontrola	Aleš Stec	Provedení	EN 61439, EN 81346-3					2024107 EFS		Celkem		5		

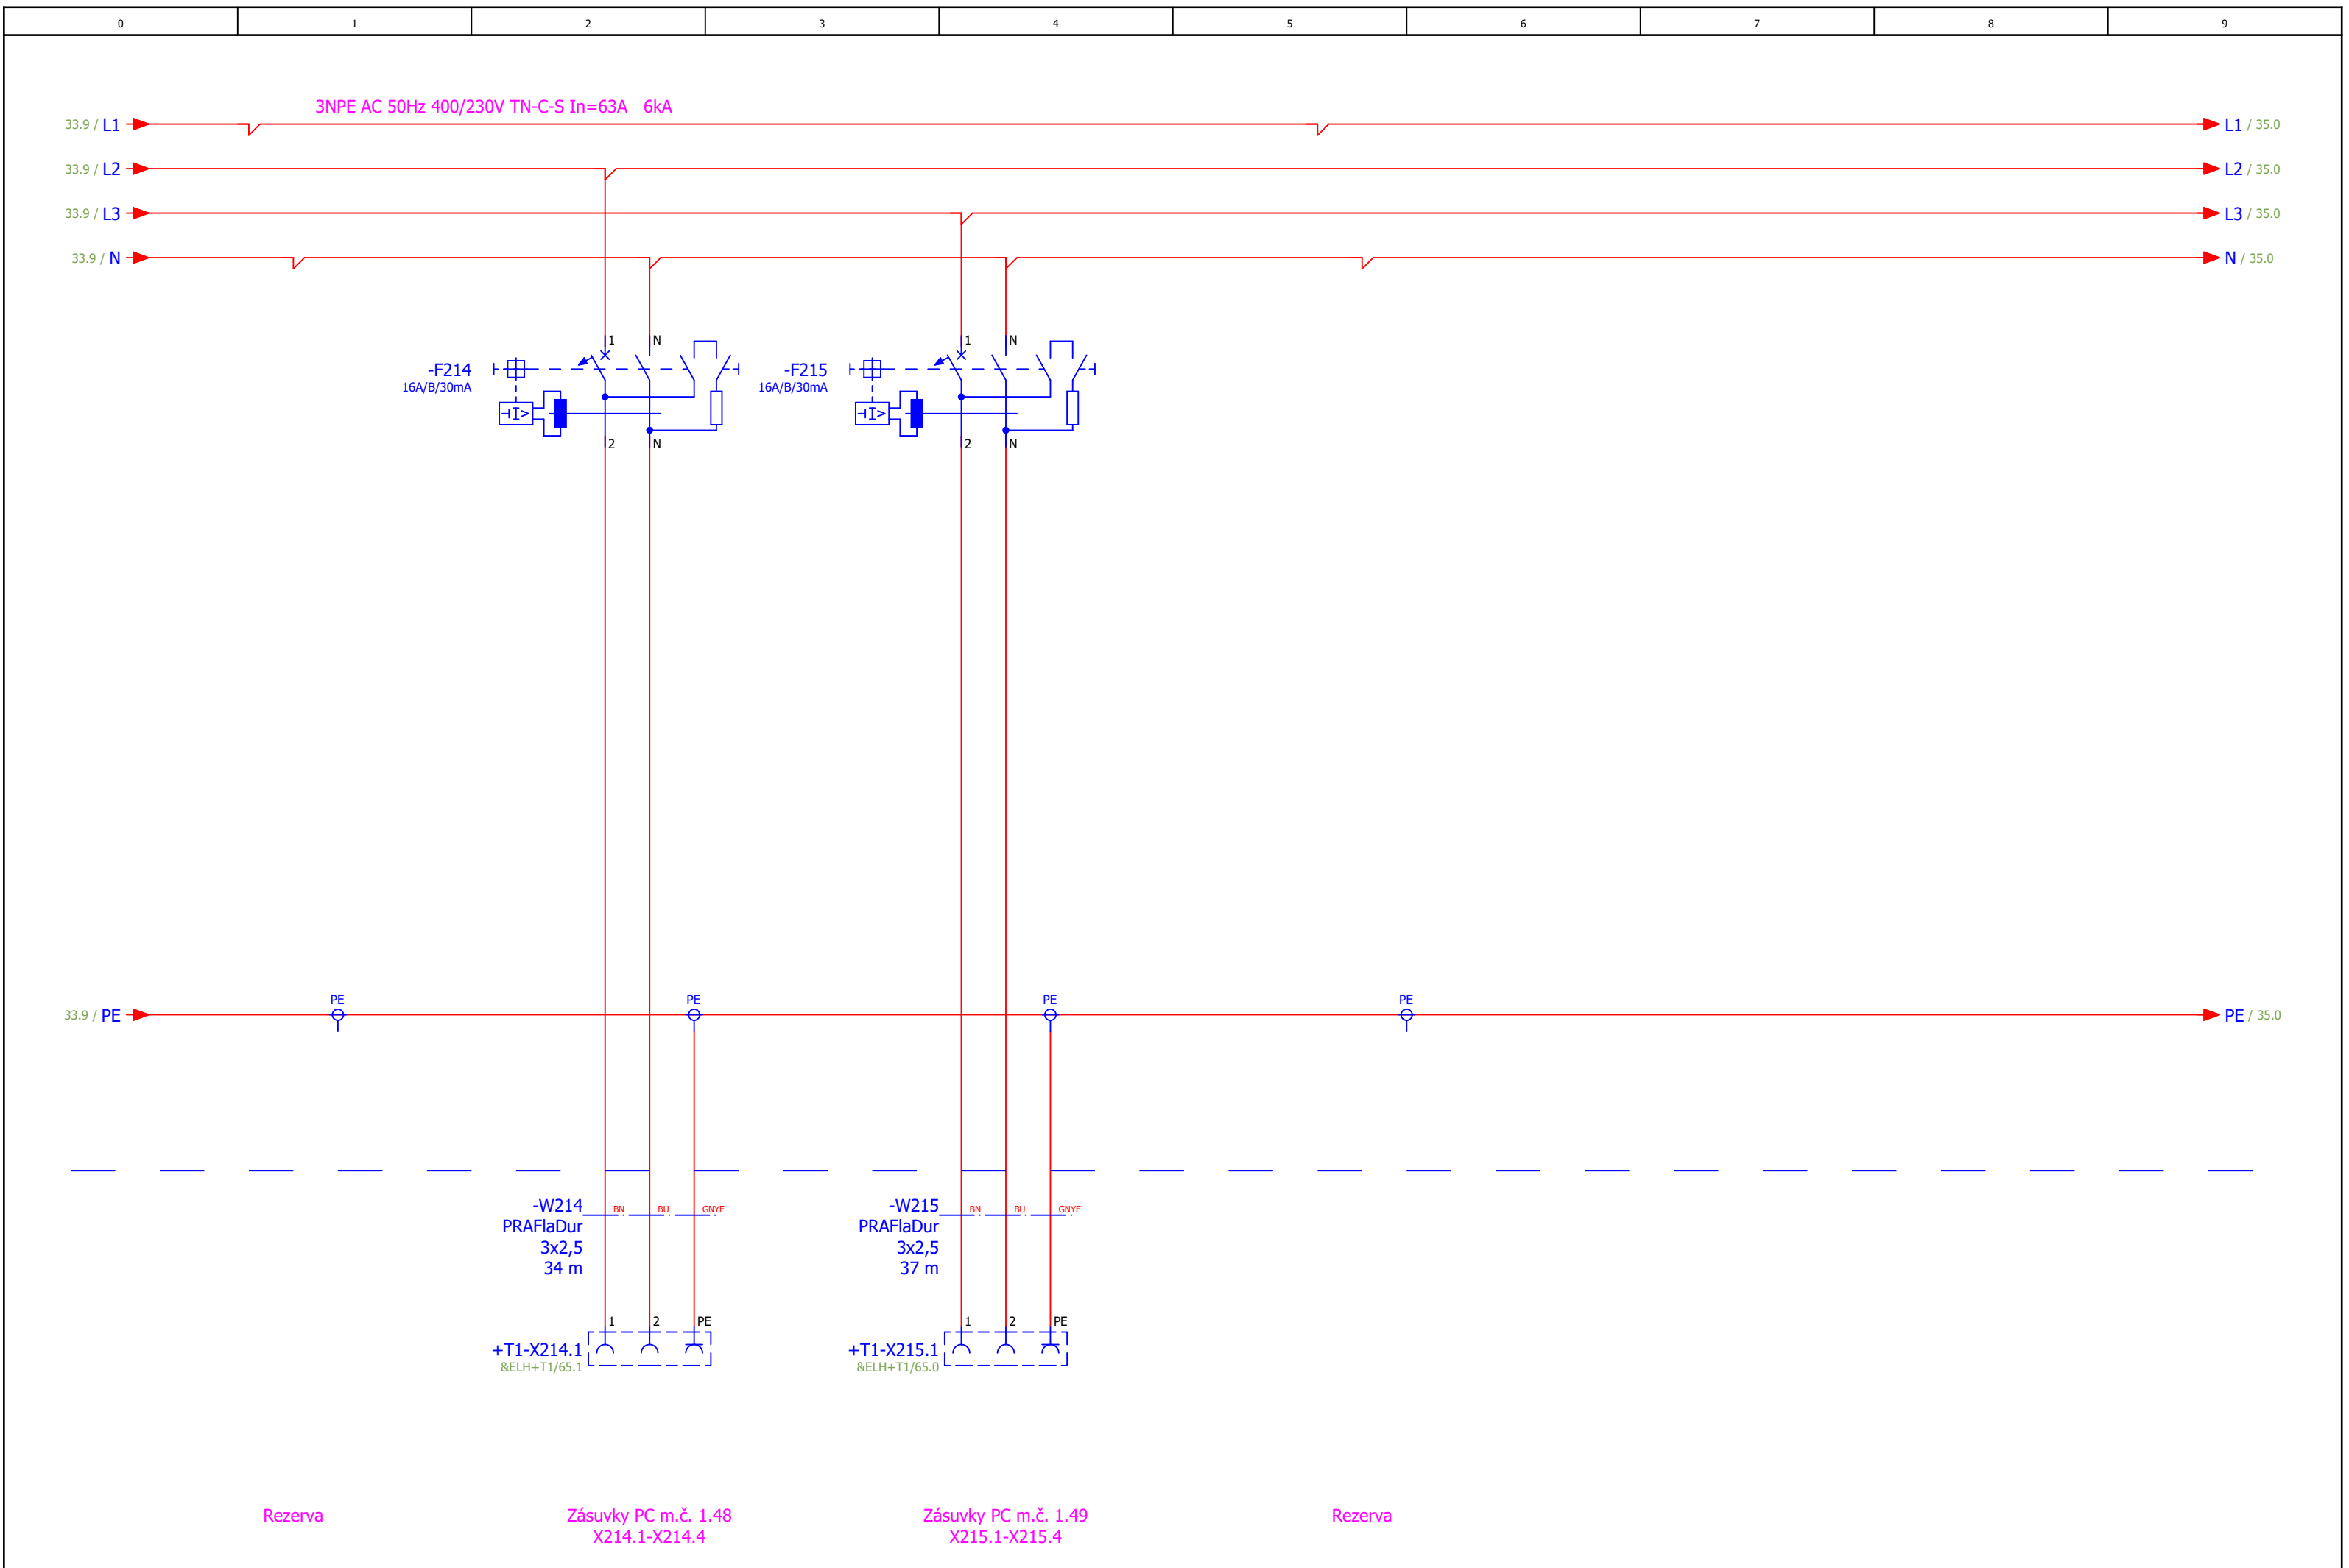


Vytvořeno		Změna		Investor	KRÁLOVÉHRADECKÝ KRAJ	Projekční kancelář elektro - Stecovi s.r.o. Aleš Stec ČKAIT č. 1104232 Hasičská 171, 739 91 Jablunkov info@stecovi.cz	Popis stránky Zásuvkové vývody m. č. 1.48, 1.49, 1.50	Část dokumentace		= 1NP			
Datum	27.01.2025	Datum	07.03.2025					D1.4.4 - Elektroinstalace		+ R2			
Autor	Andrzej Kantor	Revize	REV1	Projekt	ONJI-Přemístění odd. psychiatrie po dobu výstavby nového pavilonu stavební úpravy pavilonu B-PD-ZD/23/446			2024107	EFS	List	34		
Kontrola	Aleš Stec	Provedení	EN 61439, EN 81346-3							Celkem	5		

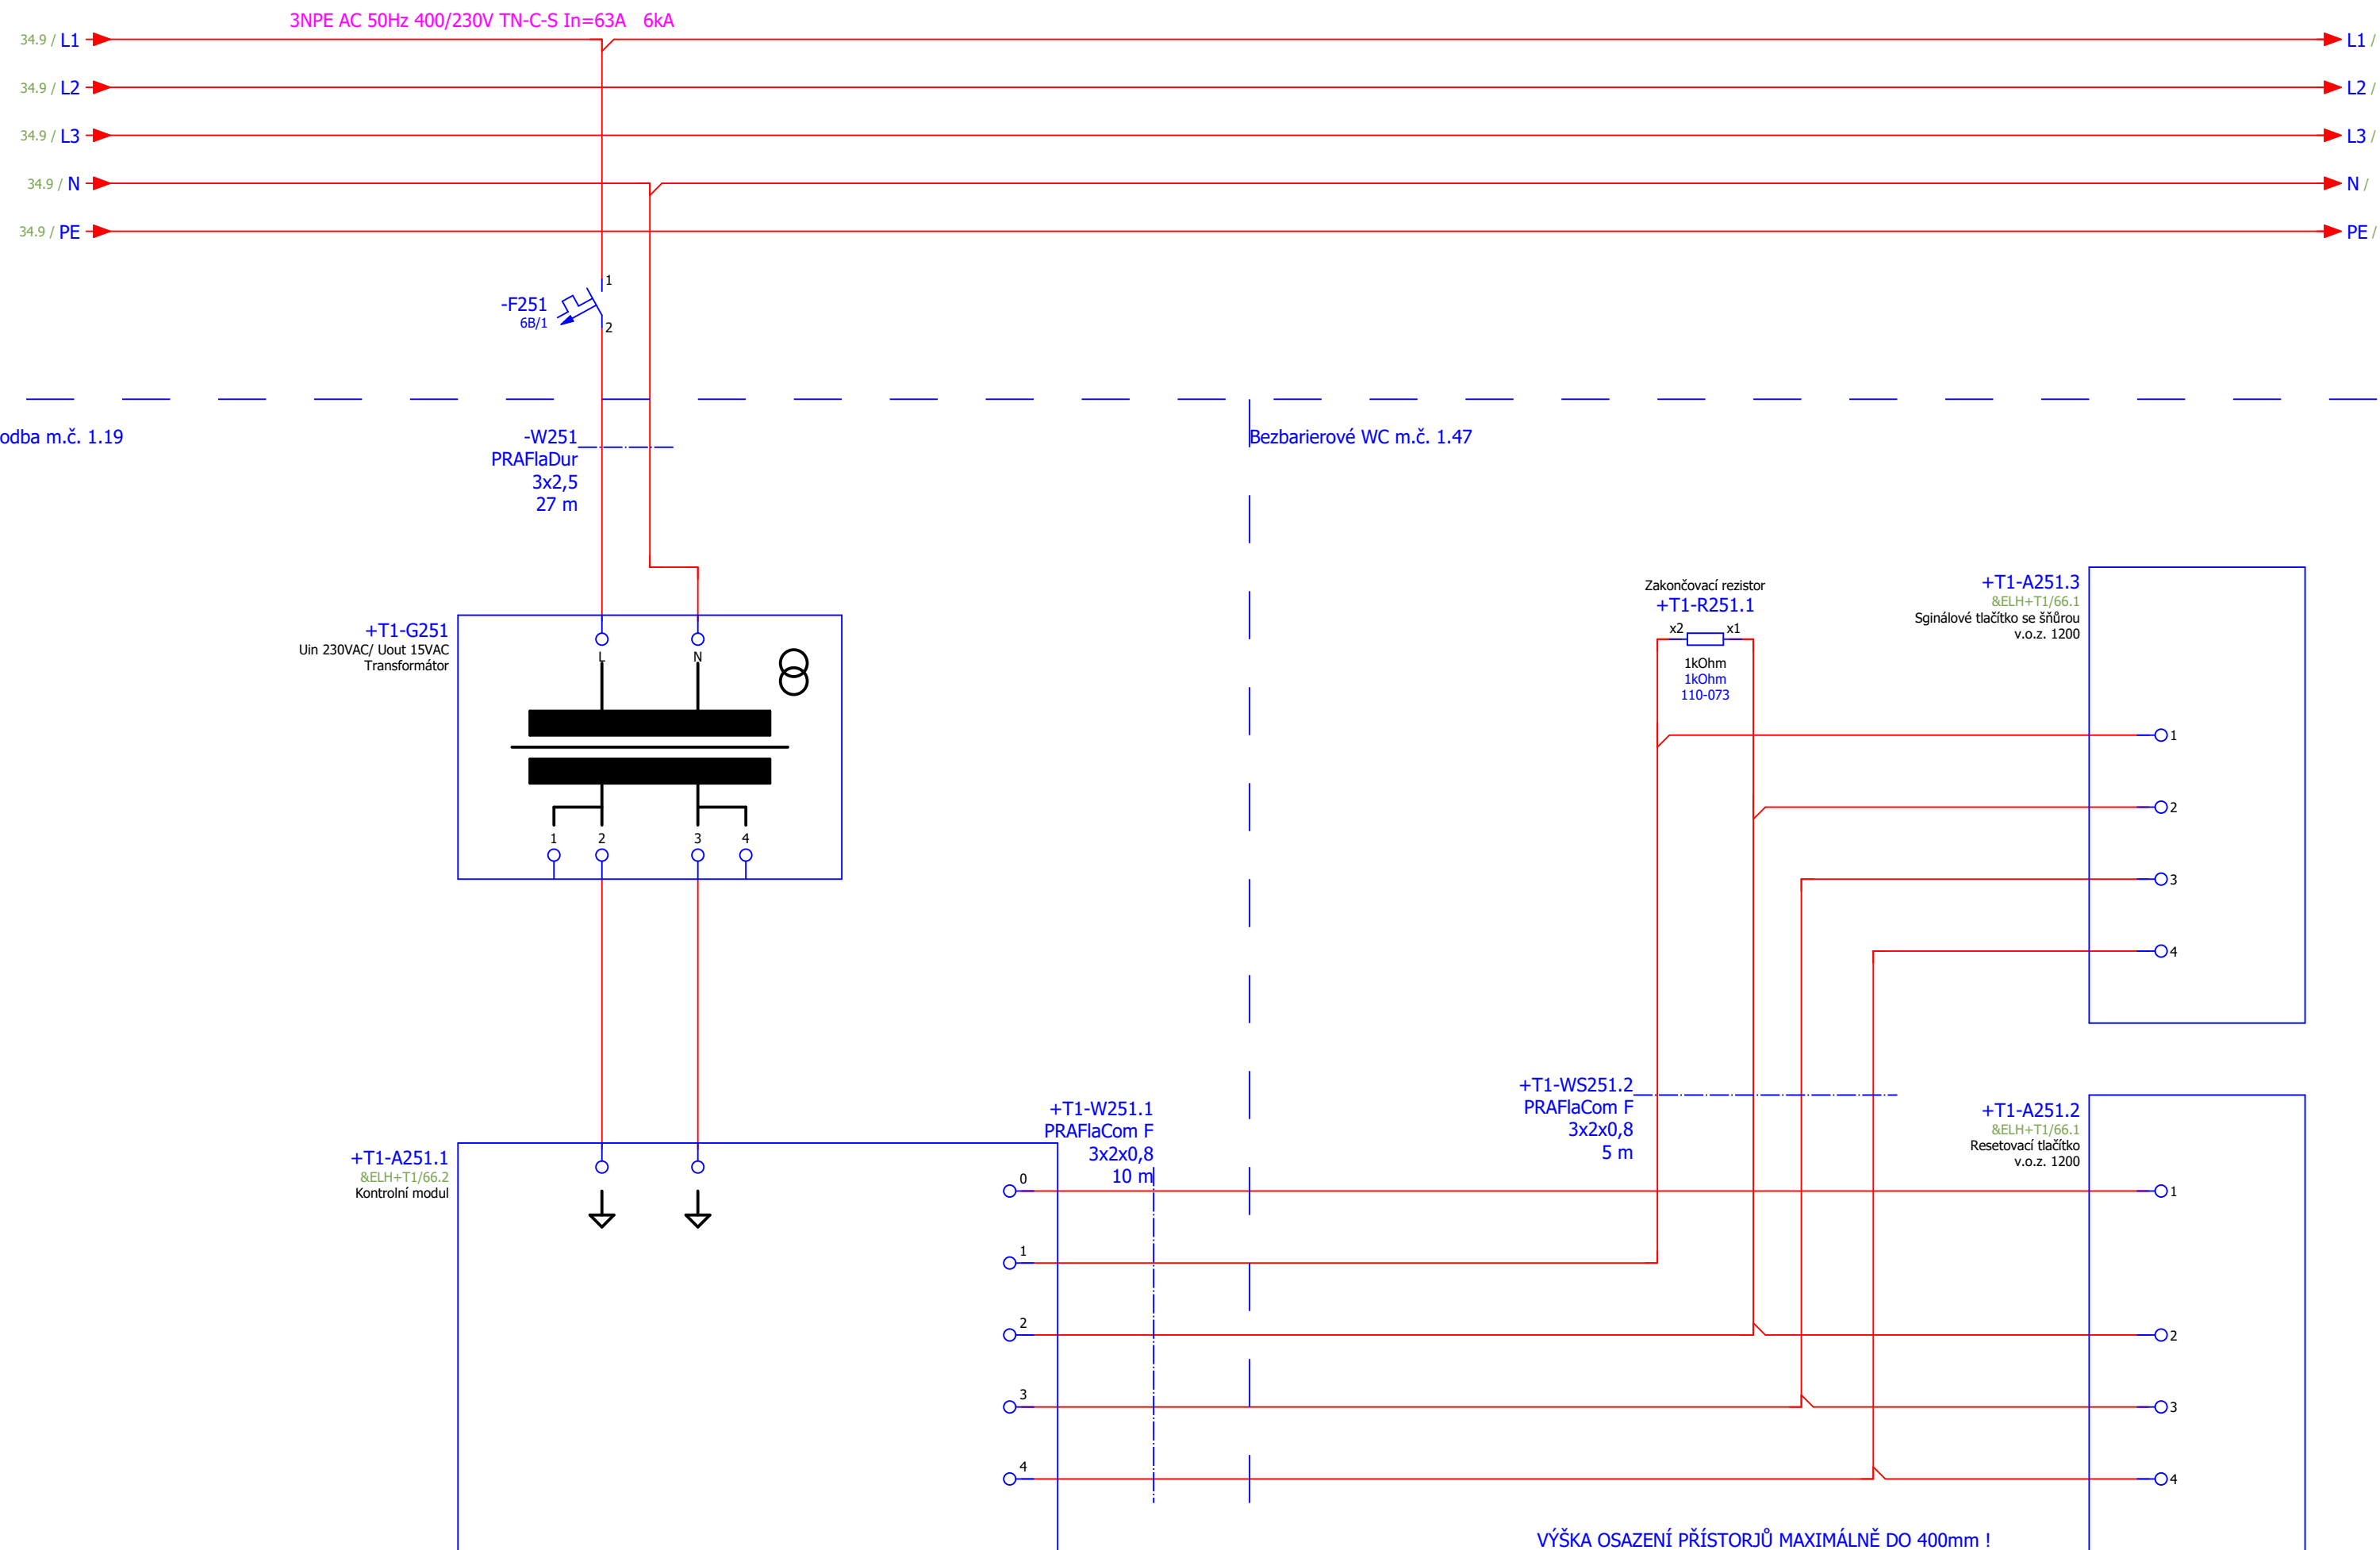


Vytvořeno		Změna		Investor	KRÁLOVÉHRADECKÝ KRAJ	Projekční kancelář elektro - Stecovi s.r.o. Aleš Stec ČKAIT č. 1104232 Hasičská 171, 739 91 Jablunkov info@stecovi.cz	Popis stránky Napájení signalizace invalidi m.č. 1.47	Část dokumentace		= 1NP	
Datum	27.01.2025	Datum	07.03.2025					D1.4.4 - Elektroinstalace		+ R2	
Autor	Andrej Kantor	Revize								List 35	
Kontrola	Aleš Stec	Provedení	EN 61439, EN 81346-3							Celkem 5	
Projekt				ONJI-Přemístění odd. psychiatrie po dobu výstavby nového pavilonu stavební úpravy pavilonu B-PD-ZD/23/446							

0	1	2	3	4	5	6	7	8	9
---	---	---	---	---	---	---	---	---	---

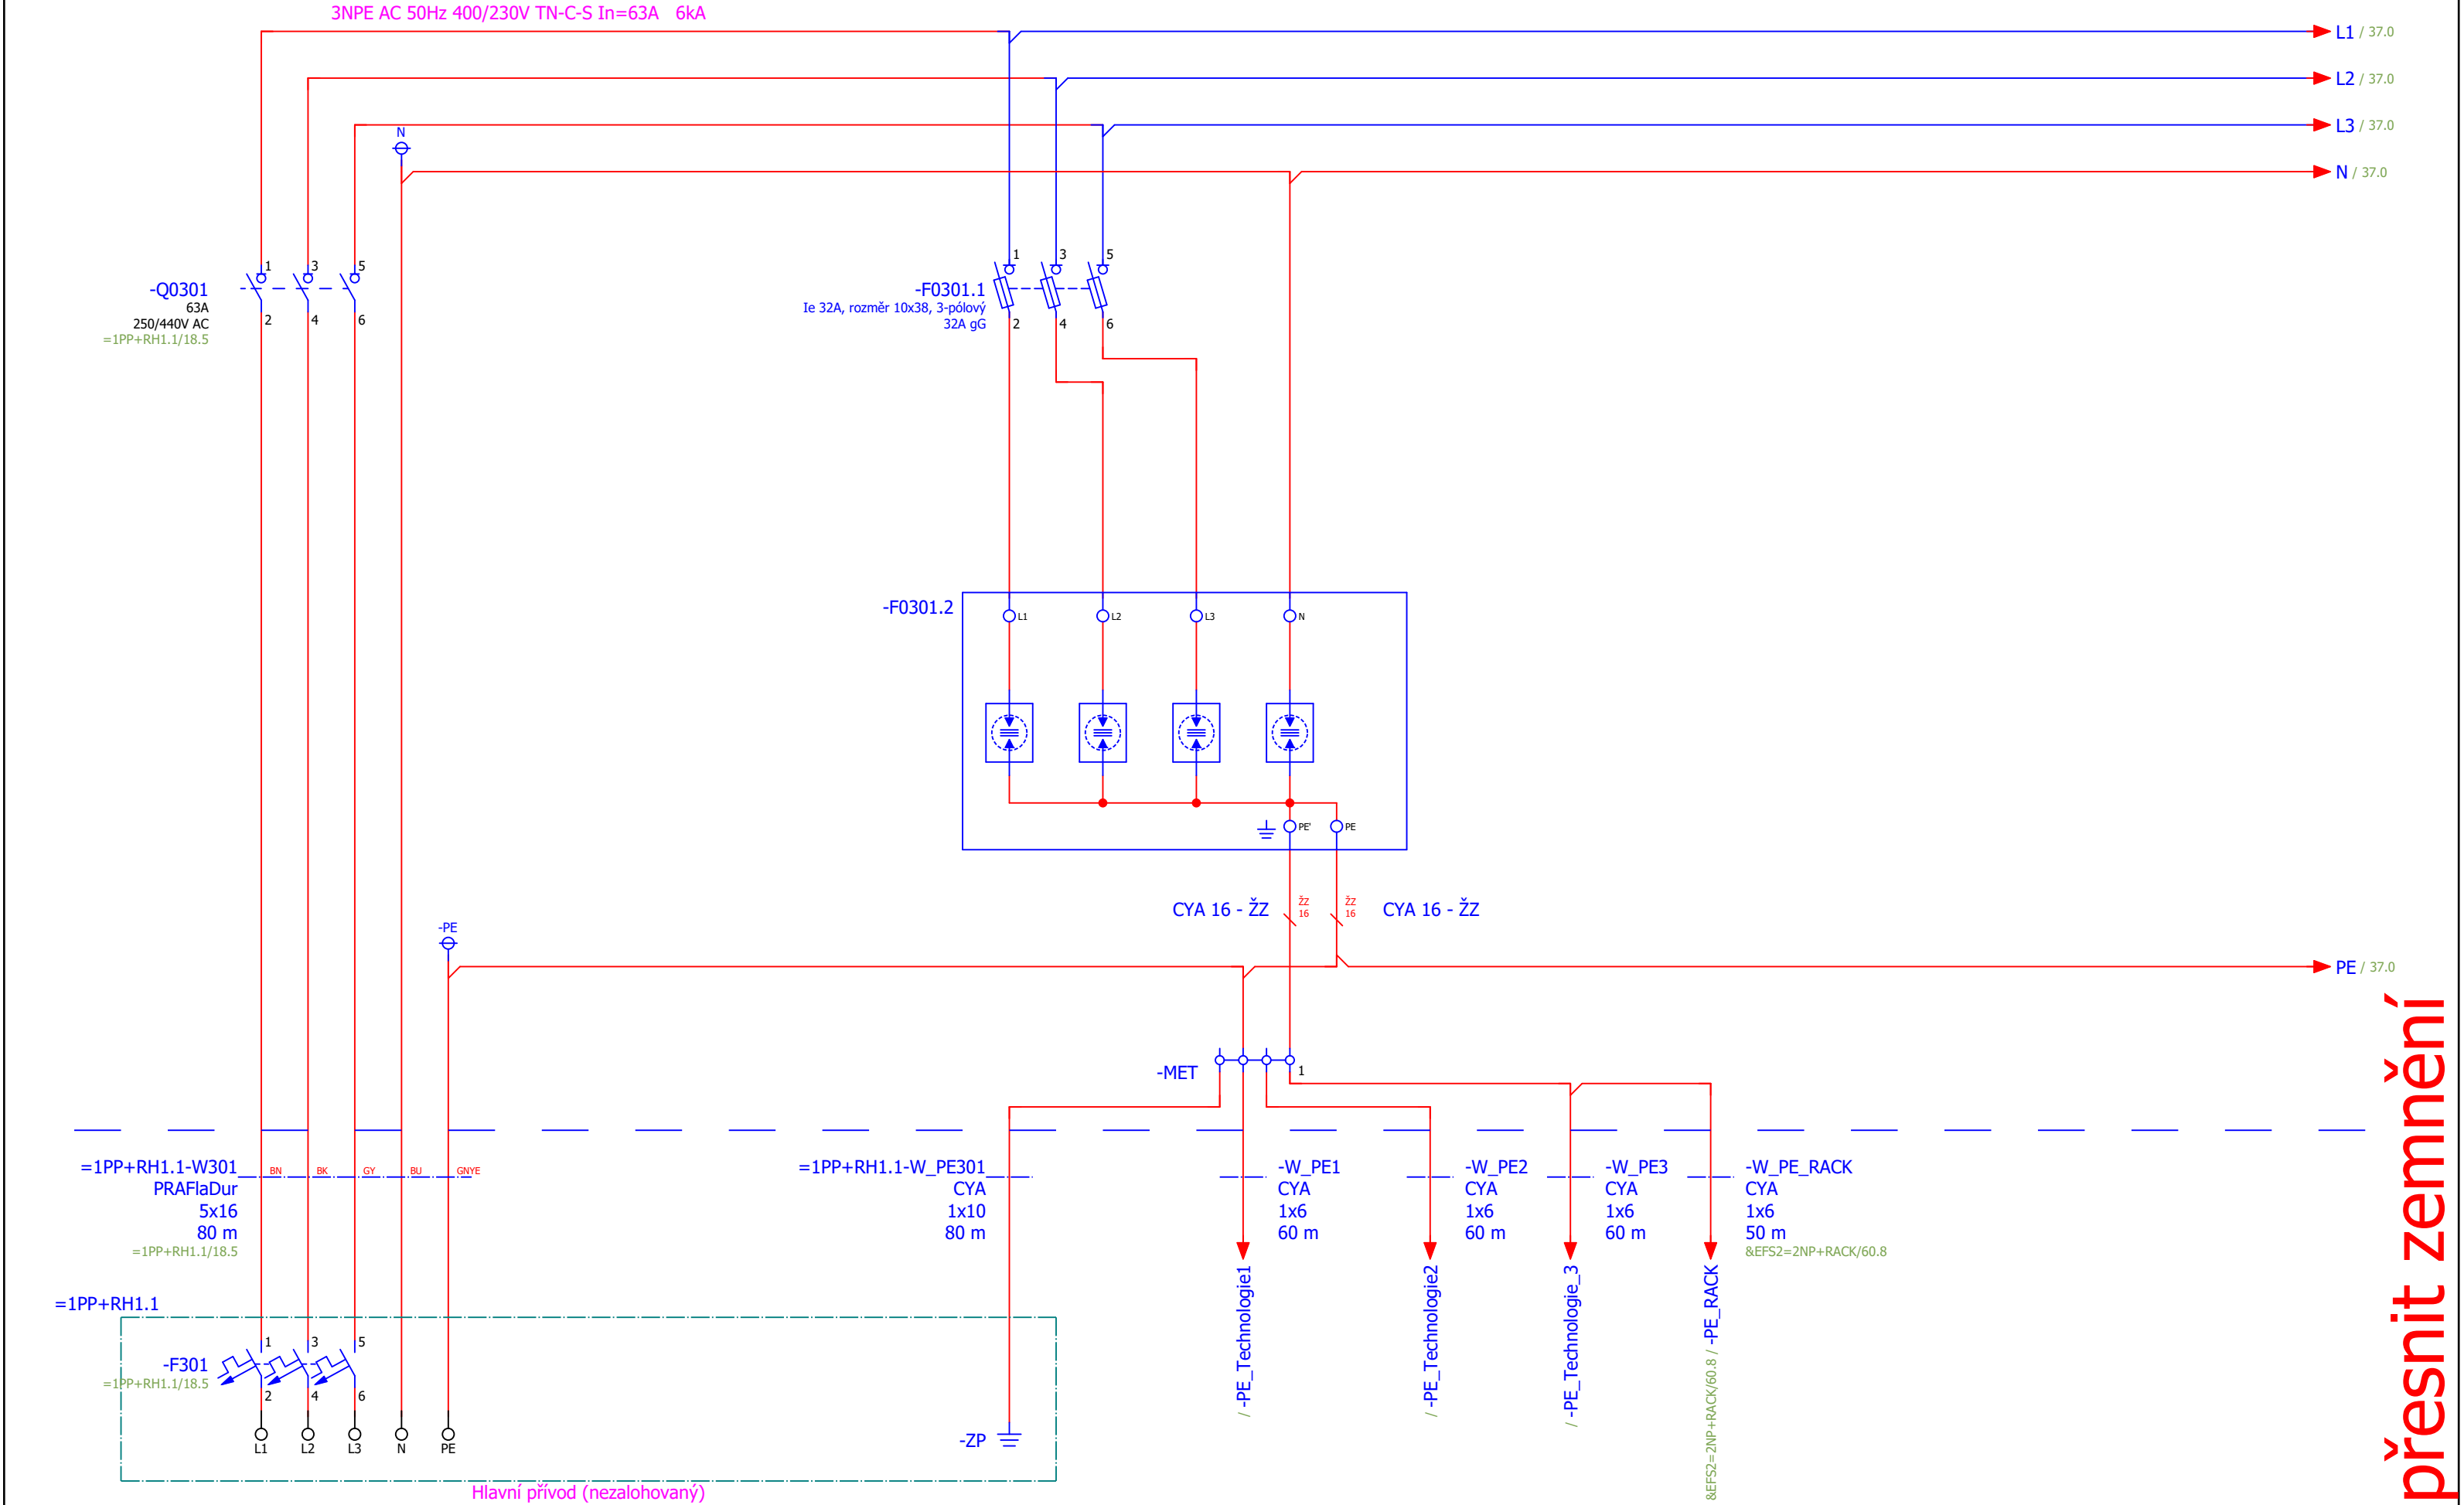


Upřesnit zemnění


Vytvořeno		Změna		Investor	KRÁLOVÉHRADECKÝ KRAJ	Projekční kancelář elektro - Stecovi s.r.o. Aleš Stec ČKAIT č. 1104232 Hasičská 171, 739 91 Jablunkov info@stecovi.cz	Popis stránky Přívod a MET odvody	Část dokumentace		= 1NP			
Datum	27.01.2025	Datum	07.03.2025					D1.4.4 - Elektroinstalace		+ R3			
Autor	Andrzej Kantor	Revize		Projekt	ONJI-Přemístění odd. psychiatrie po dobu výstavby nového pavilonu stavební úpravy pavilonu B-PD-ZD/23/446			2024107	EFS	List	36		
Kontrola	Aleš Stec	Provedení	EN 61439, EN 81346-3							Celkem	14		

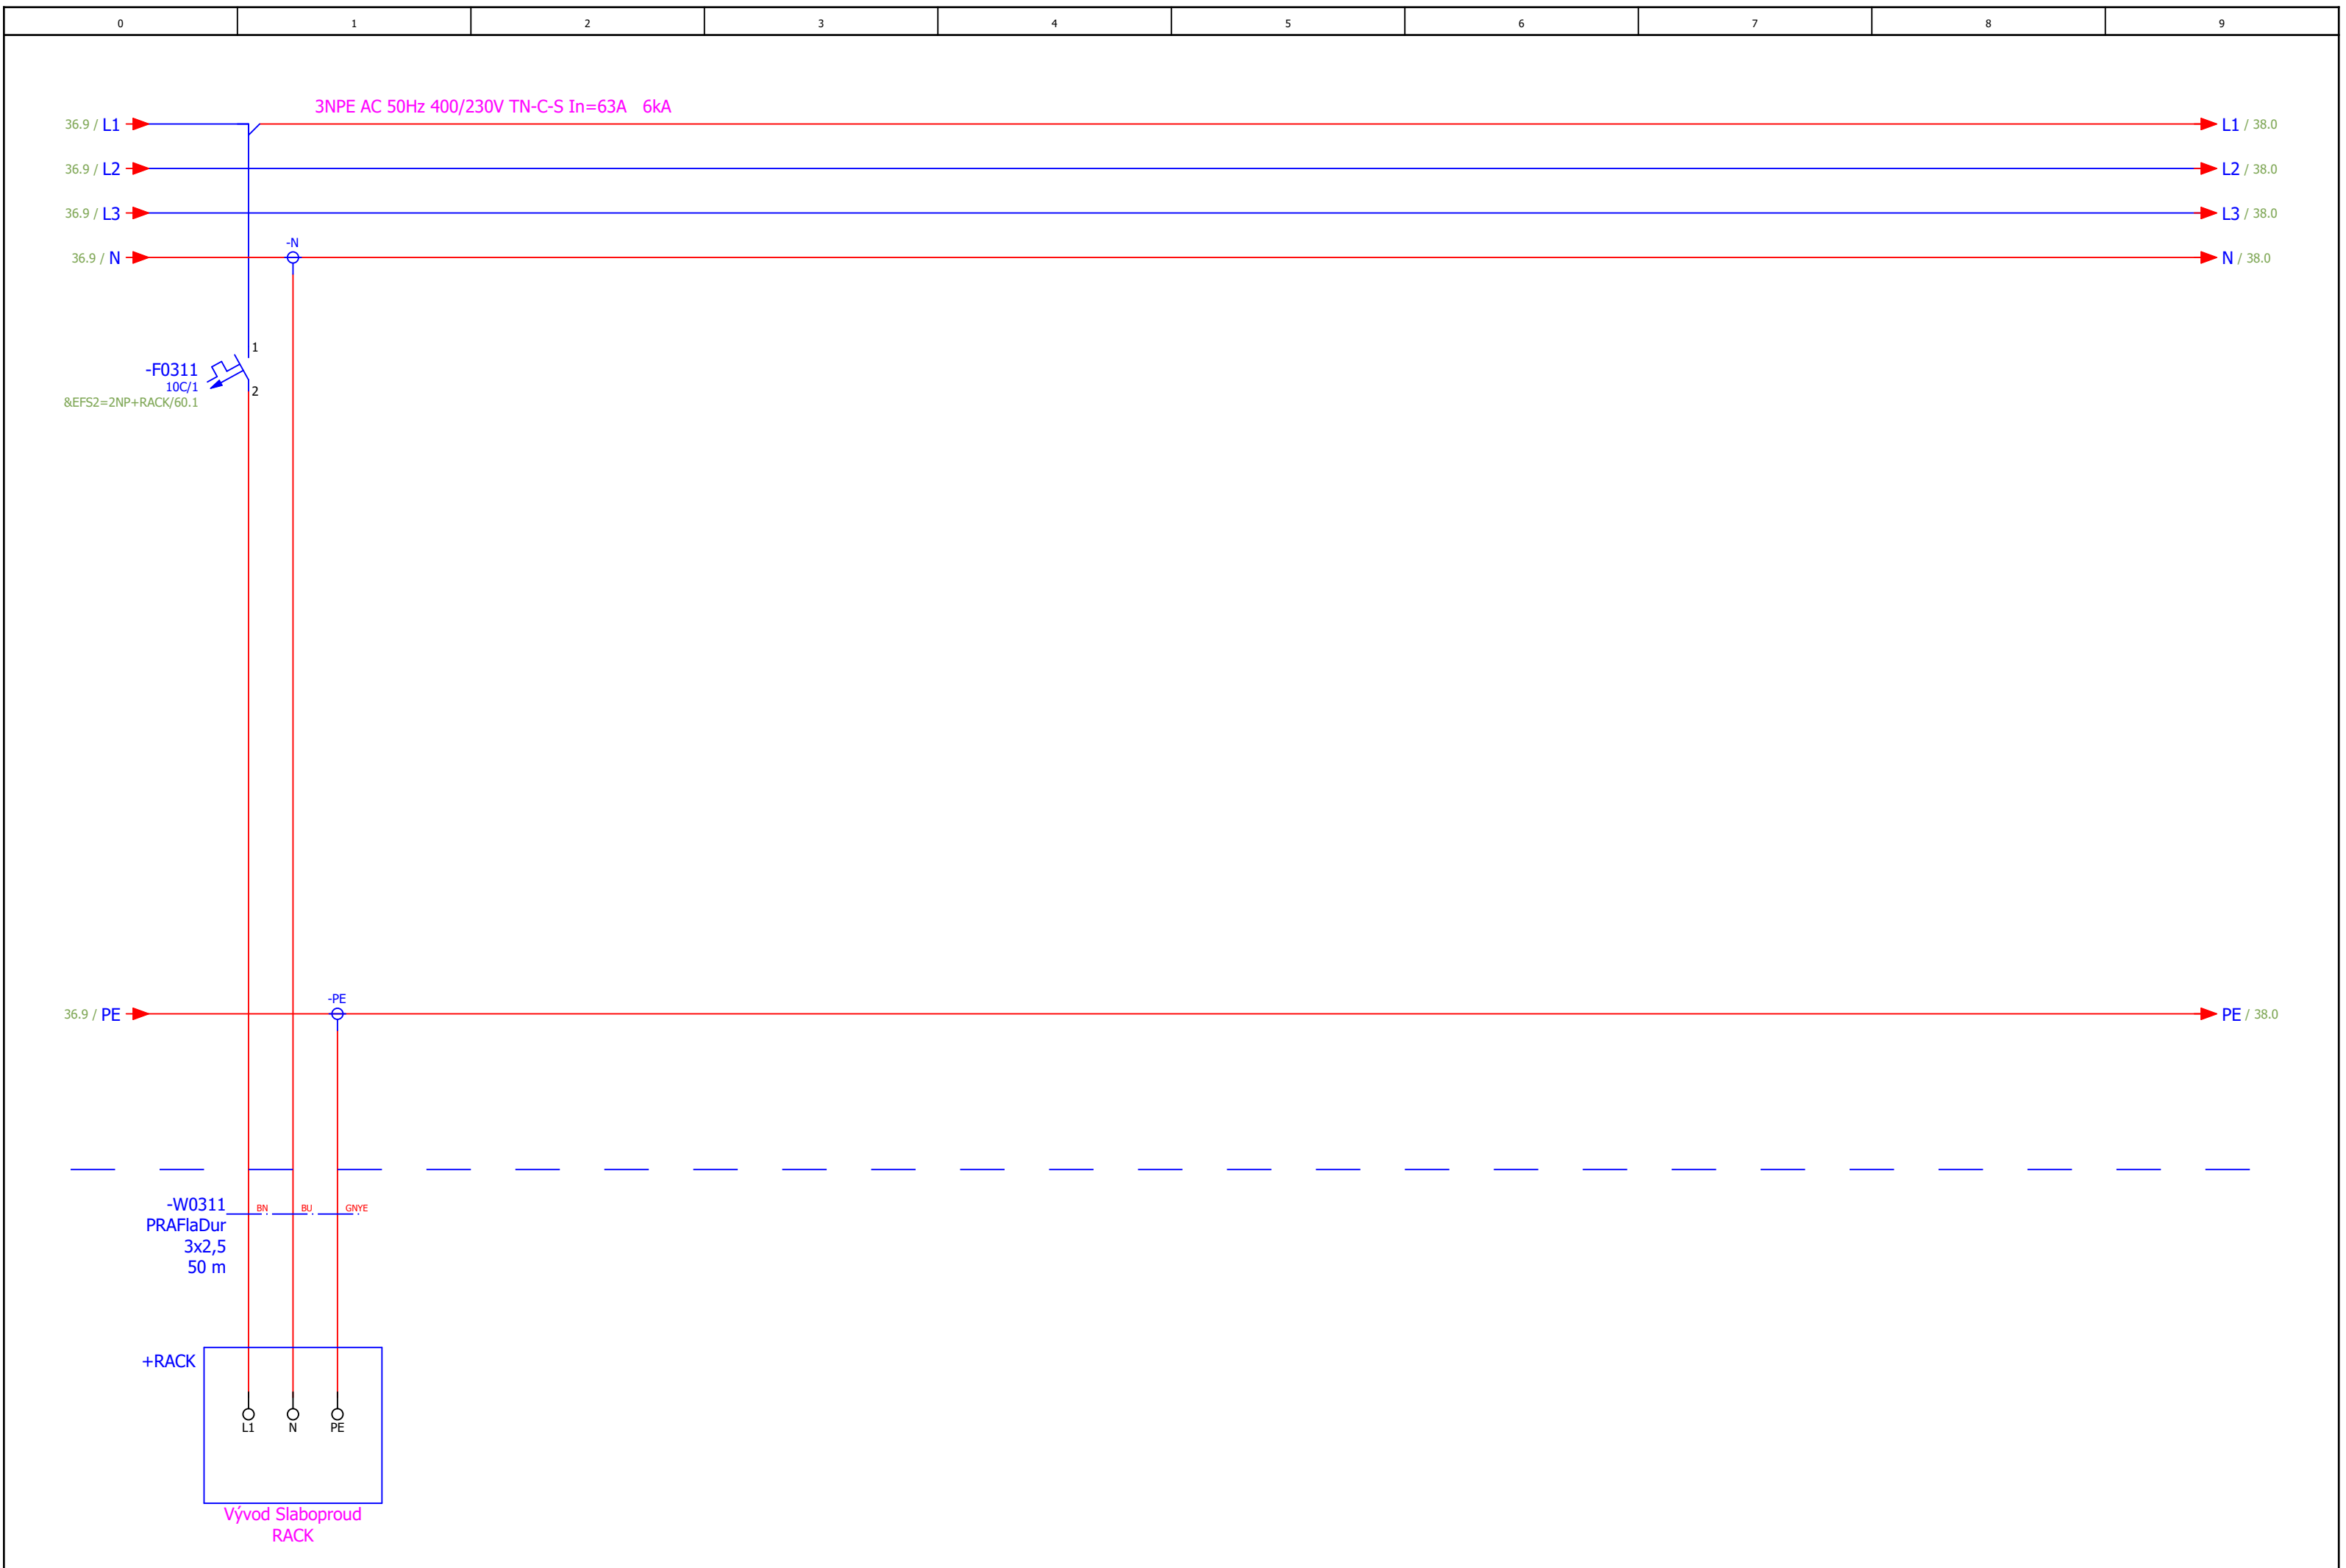


Vytvořeno		Změna		Investor	KRÁLOVÉHRADECKÝ KRAJ	Projekční kancelář elektro - Stecovi s.r.o.	Popis stránky Napájení rozvaděče RACK	Část dokumentace		= 1NP
Datum	27.01.2025	Datum	07.03.2025					D1.4.4 - Elektroinstalace		+ R3
Autor	Andrzej Kantor	Revize		Projekt	ONJI-Přemístění odd. psychiatrie po dobu výstavby nového pavilonu stavební úpravy pavilonu B-PD-ZD/23/446	Aleš Stec ČKAIT č. 1104232 Hasičská 171, 739 91 Jablunkov info@stecovi.cz				List 37
Kontrola	Aleš Stec	Provedení	EN 61439, EN 81346-3					2024107	EFS	Celkem 14

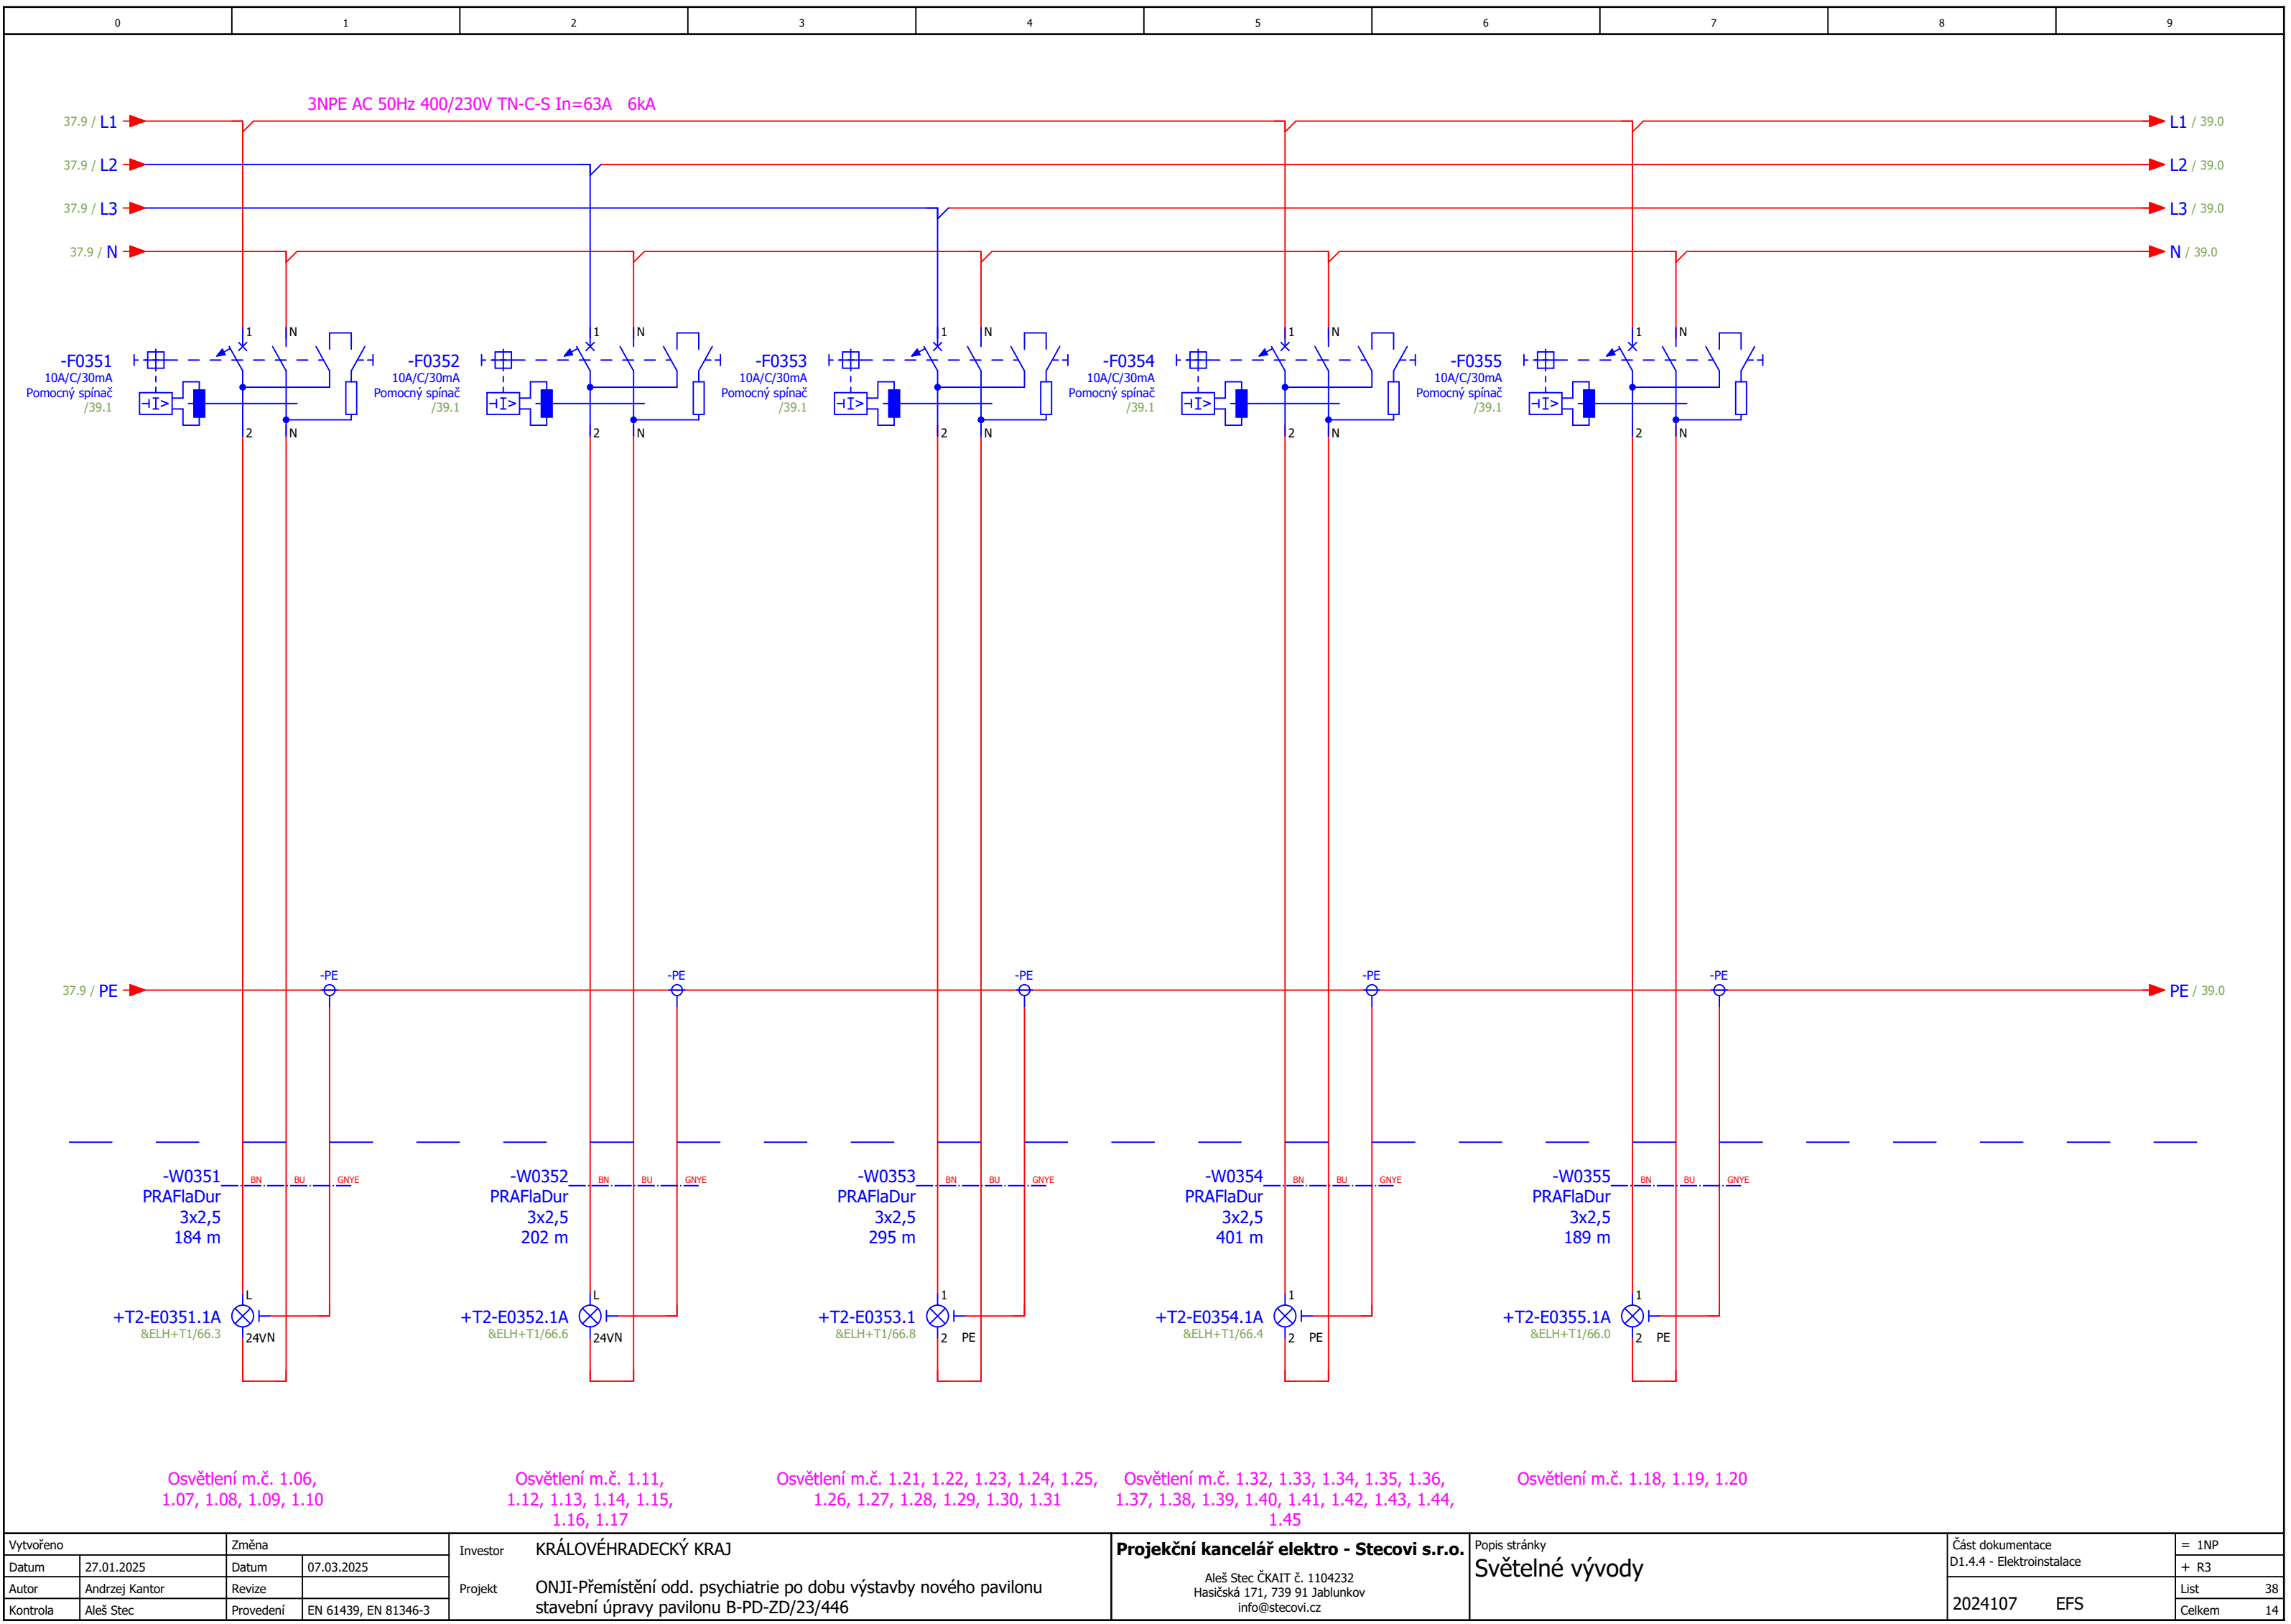


Vytvořeno		Změna		Investor	KRÁLOVÉHRADECKÝ KRAJ	Projekční kancelář elektro - Stecovi s.r.o. Aleš Stec ČKAIT č. 1104232 Hasičská 171, 739 91 Jablunkov info@stecovi.cz	Popis stránky Světelné vývody	Část dokumentace		= 1NP			
Datum	27.01.2025	Datum	07.03.2025					D1.4.4 - Elektroinstalace		+ R3			
Autor	Andrzej Kantor	Revize		Projekt	ONJI-Přemístění odd. psychiatrie po dobu výstavby nového pavilonu stavební úpravy pavilonu B-PD-ZD/23/446			2024107	EFS	List	38		
Kontrola	Aleš Stec	Provedení	EN 61439, EN 81346-3							Celkem	14		

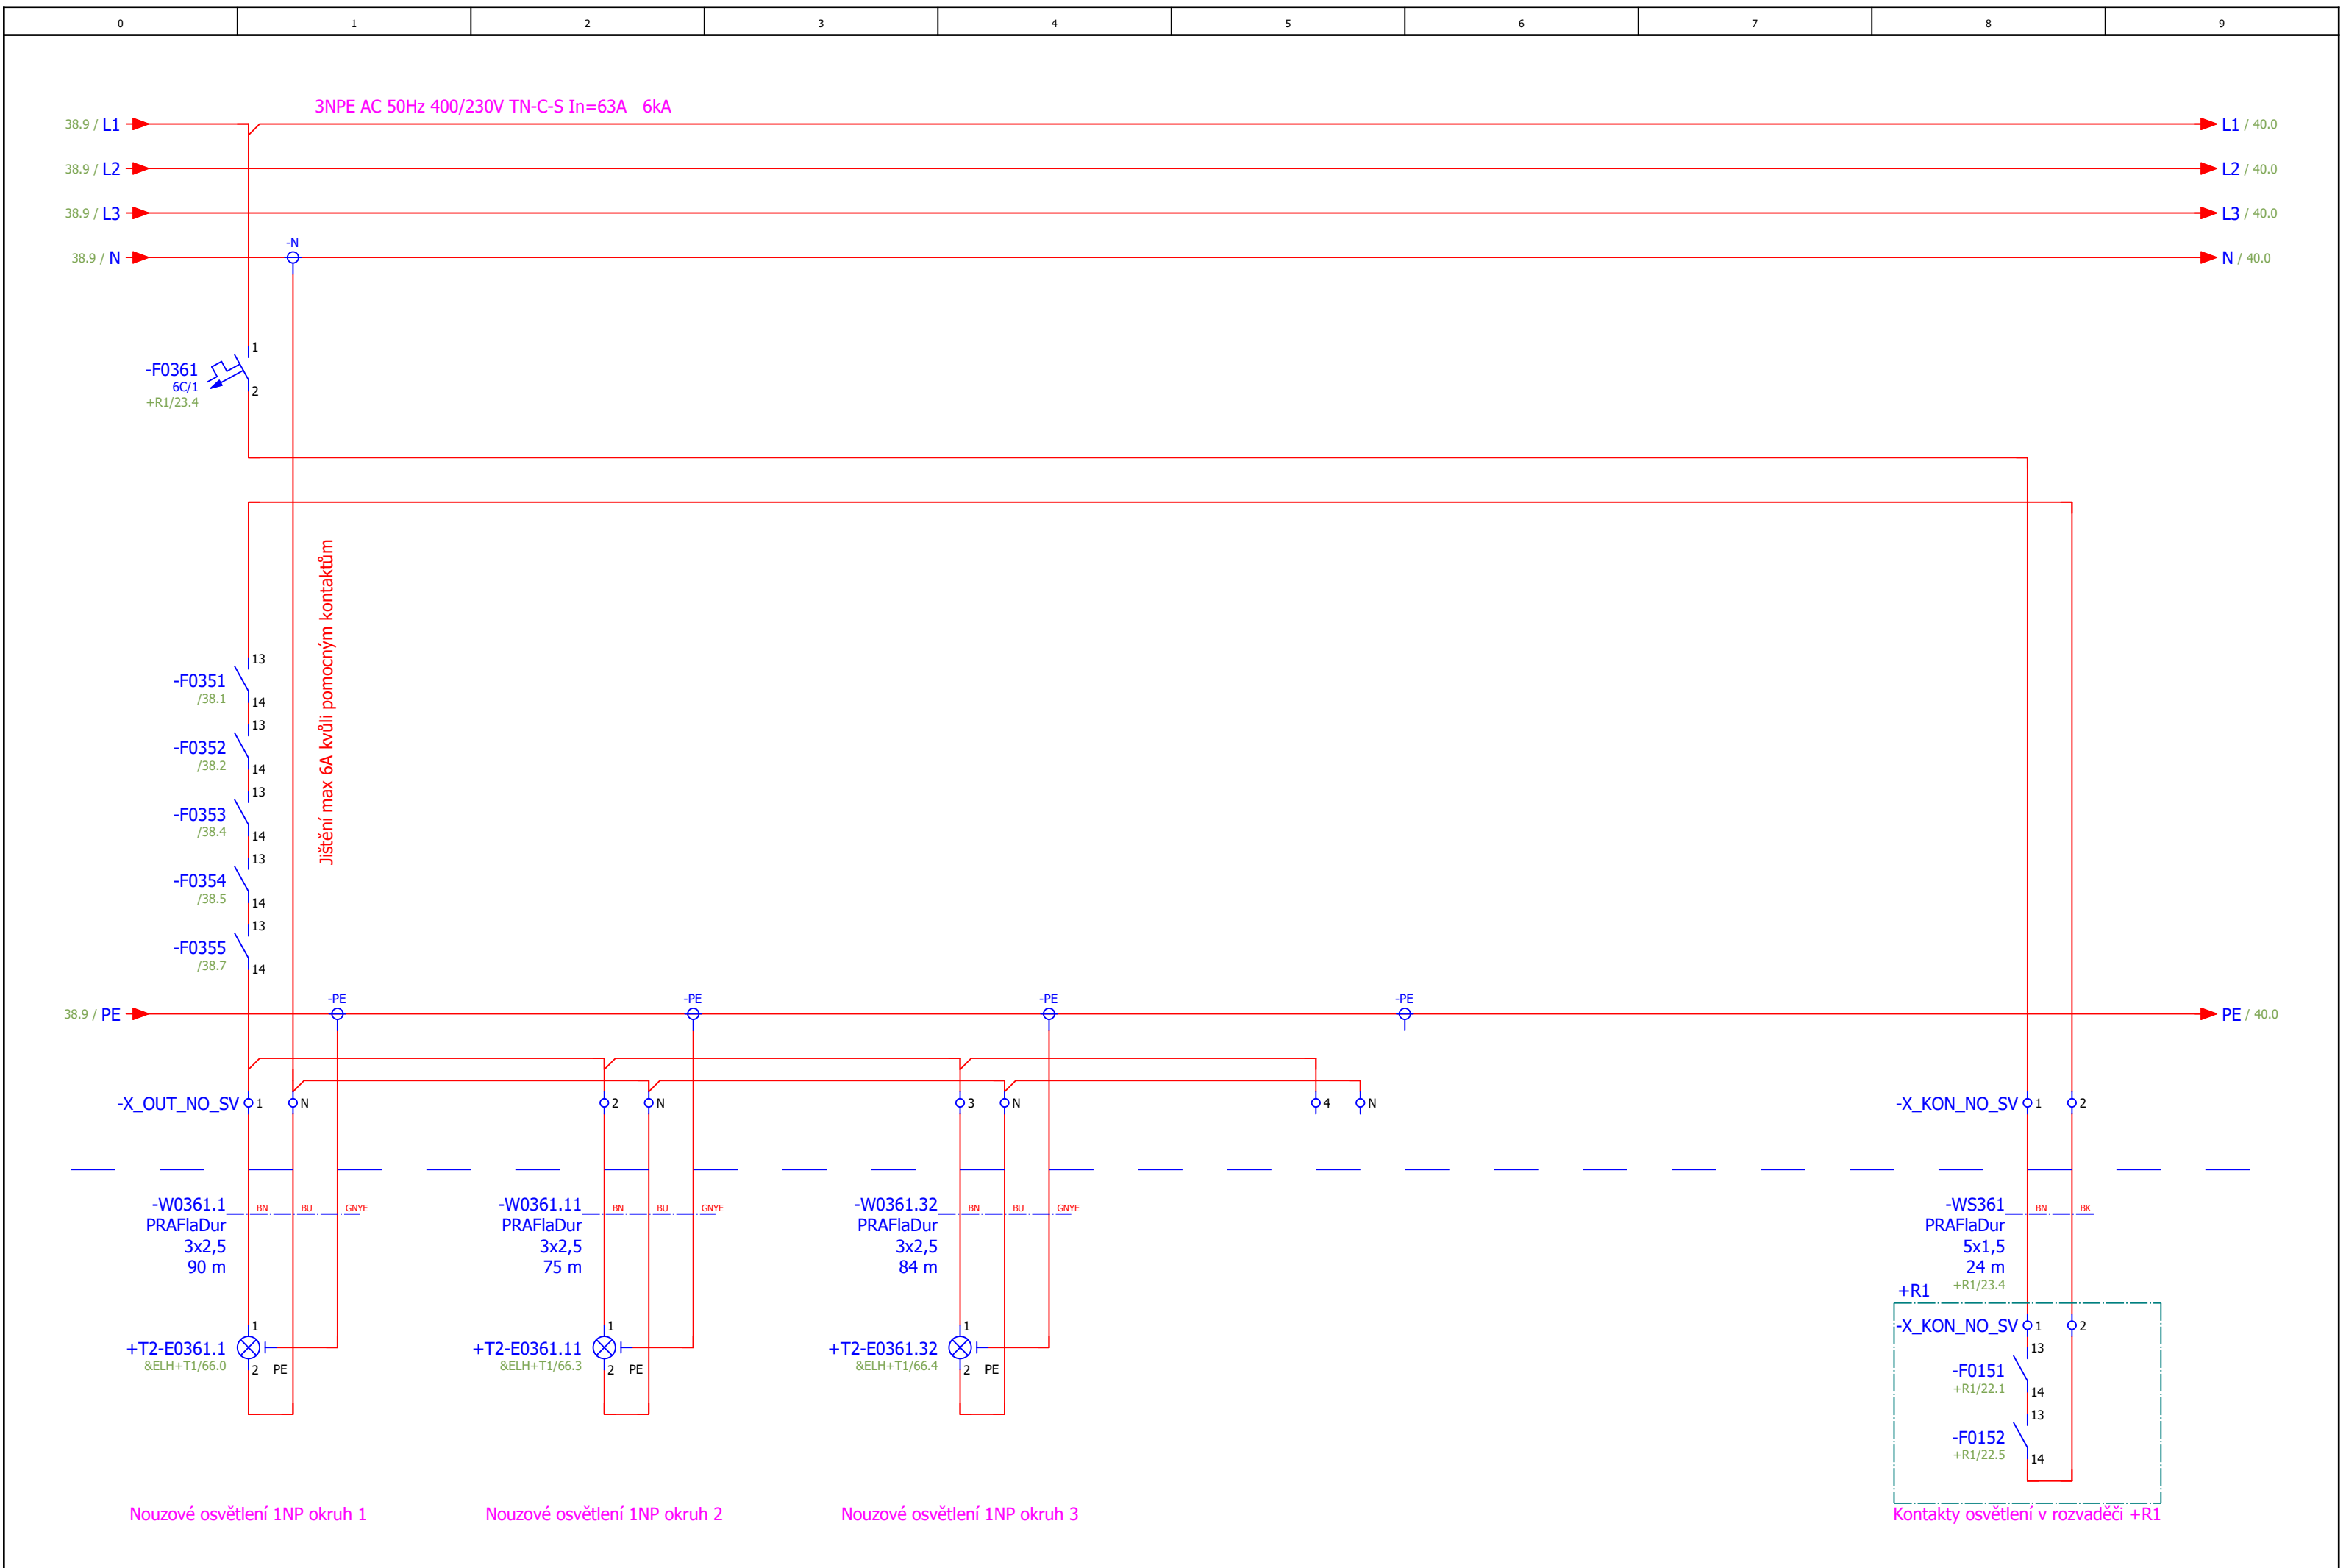



Vytvořeno		Změna		Investor	KRÁLOVÉHRADECKÝ KRAJ	Projekční kancelář elektro - Stecovi s.r.o. Aleš Stec ČKAIT č. 1104232 Hasičská 171, 739 91 Jablunkov info@stecovi.cz	Popis stránky Nouzové osvětlení	Část dokumentace		= 1NP			
Datum	27.01.2025	Datum	07.03.2025					D1.4.4 - Elektroinstalace		+ R3			
Autor	Andrzej Kantor	Revize		Projekt	ONJI-Přemístění odd. psychiatrie po dobu výstavby nového pavilonu stavební úpravy pavilonu B-PD-ZD/23/446			2024107	EFS	List	39		
Kontrola	Aleš Stec	Provedení	EN 61439, EN 81346-3							Celkem	14		

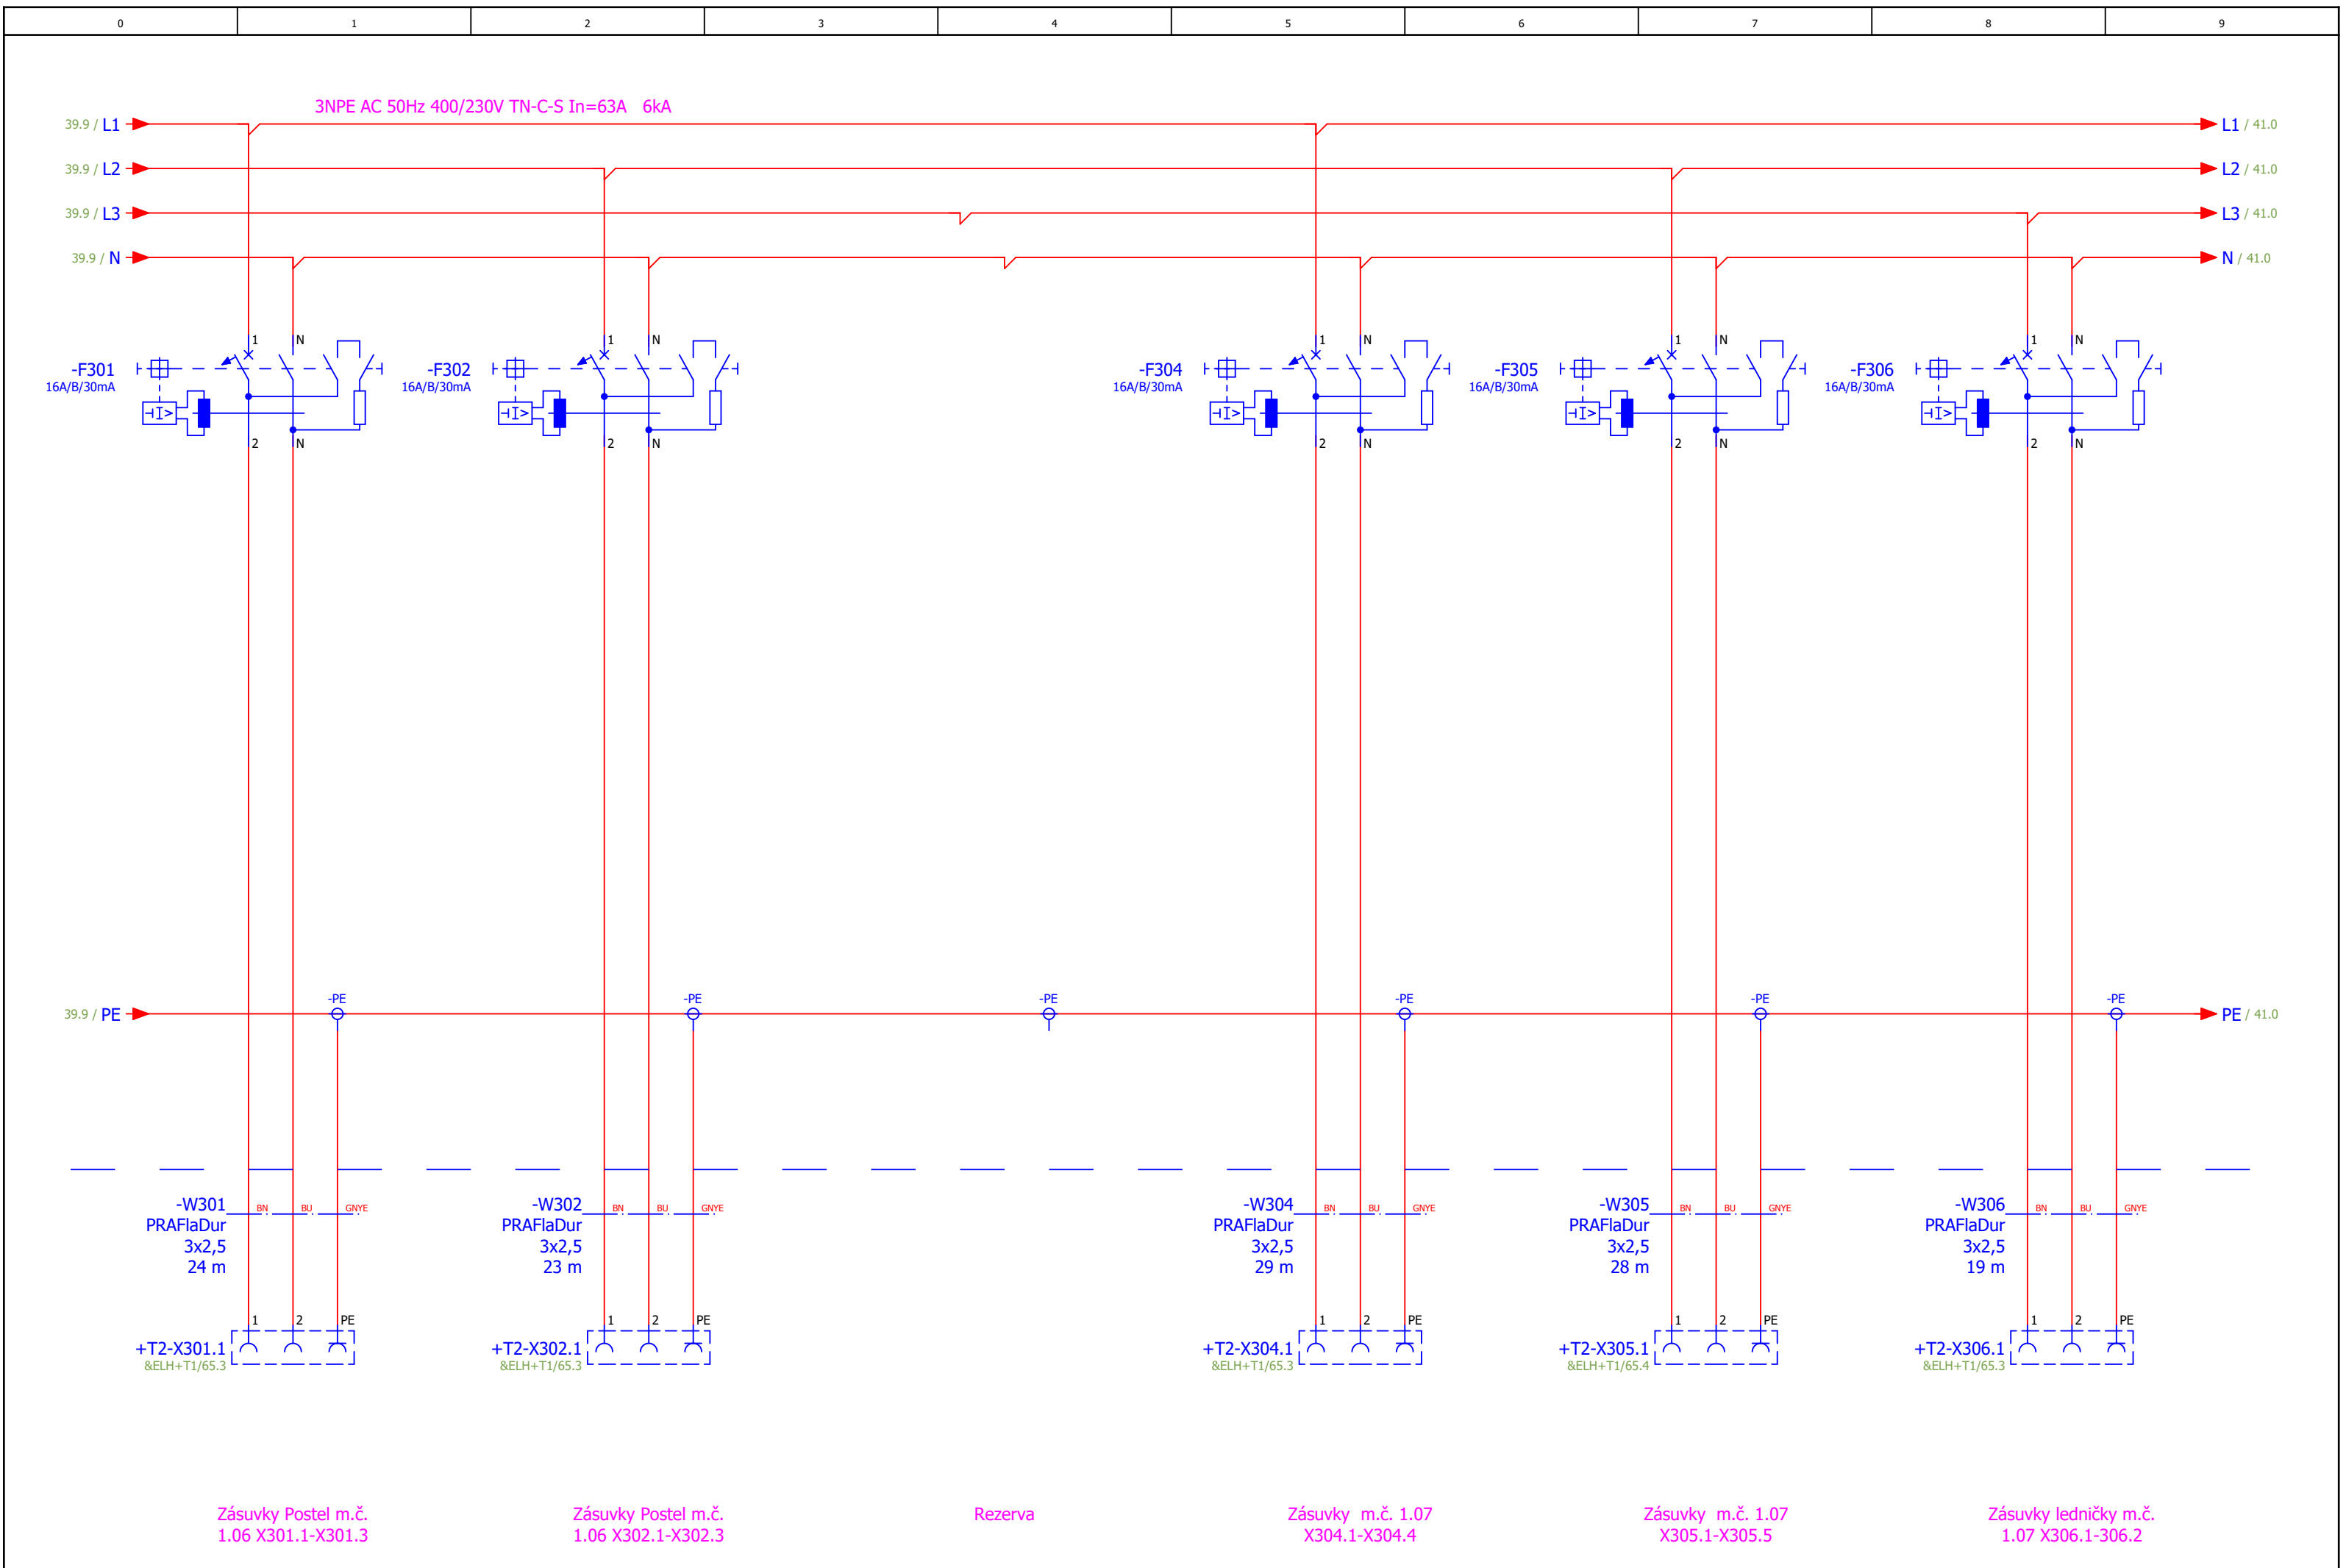


Vytvořeno		Změna		Investor	KRÁLOVÉHRADECKÝ KRAJ	Projekční kancelář elektro - Stecovi s.r.o. Aleš Stec ČKAIT č. 1104232 Hasičská 171, 739 91 Jablunkov info@stecovi.cz	Popis stránky Zásuvkové vývody m.č. 1.06, 1.07	Část dokumentace		= 1NP			
Datum	27.01.2025	Datum	07.03.2025					D1.4.4 - Elektroinstalace		+ R3			
Autor	Andrzej Kantor	Revize	REV1	Projekt	ONJI-Přemístění odd. psychiatrie po dobu výstavby nového pavilonu stavební úpravy pavilonu B-PD-ZD/23/446								
Kontrola	Aleš Stec	Provedení	EN 61439, EN 81346-3					2024107 EFS		List	40		
								Celkem	14				

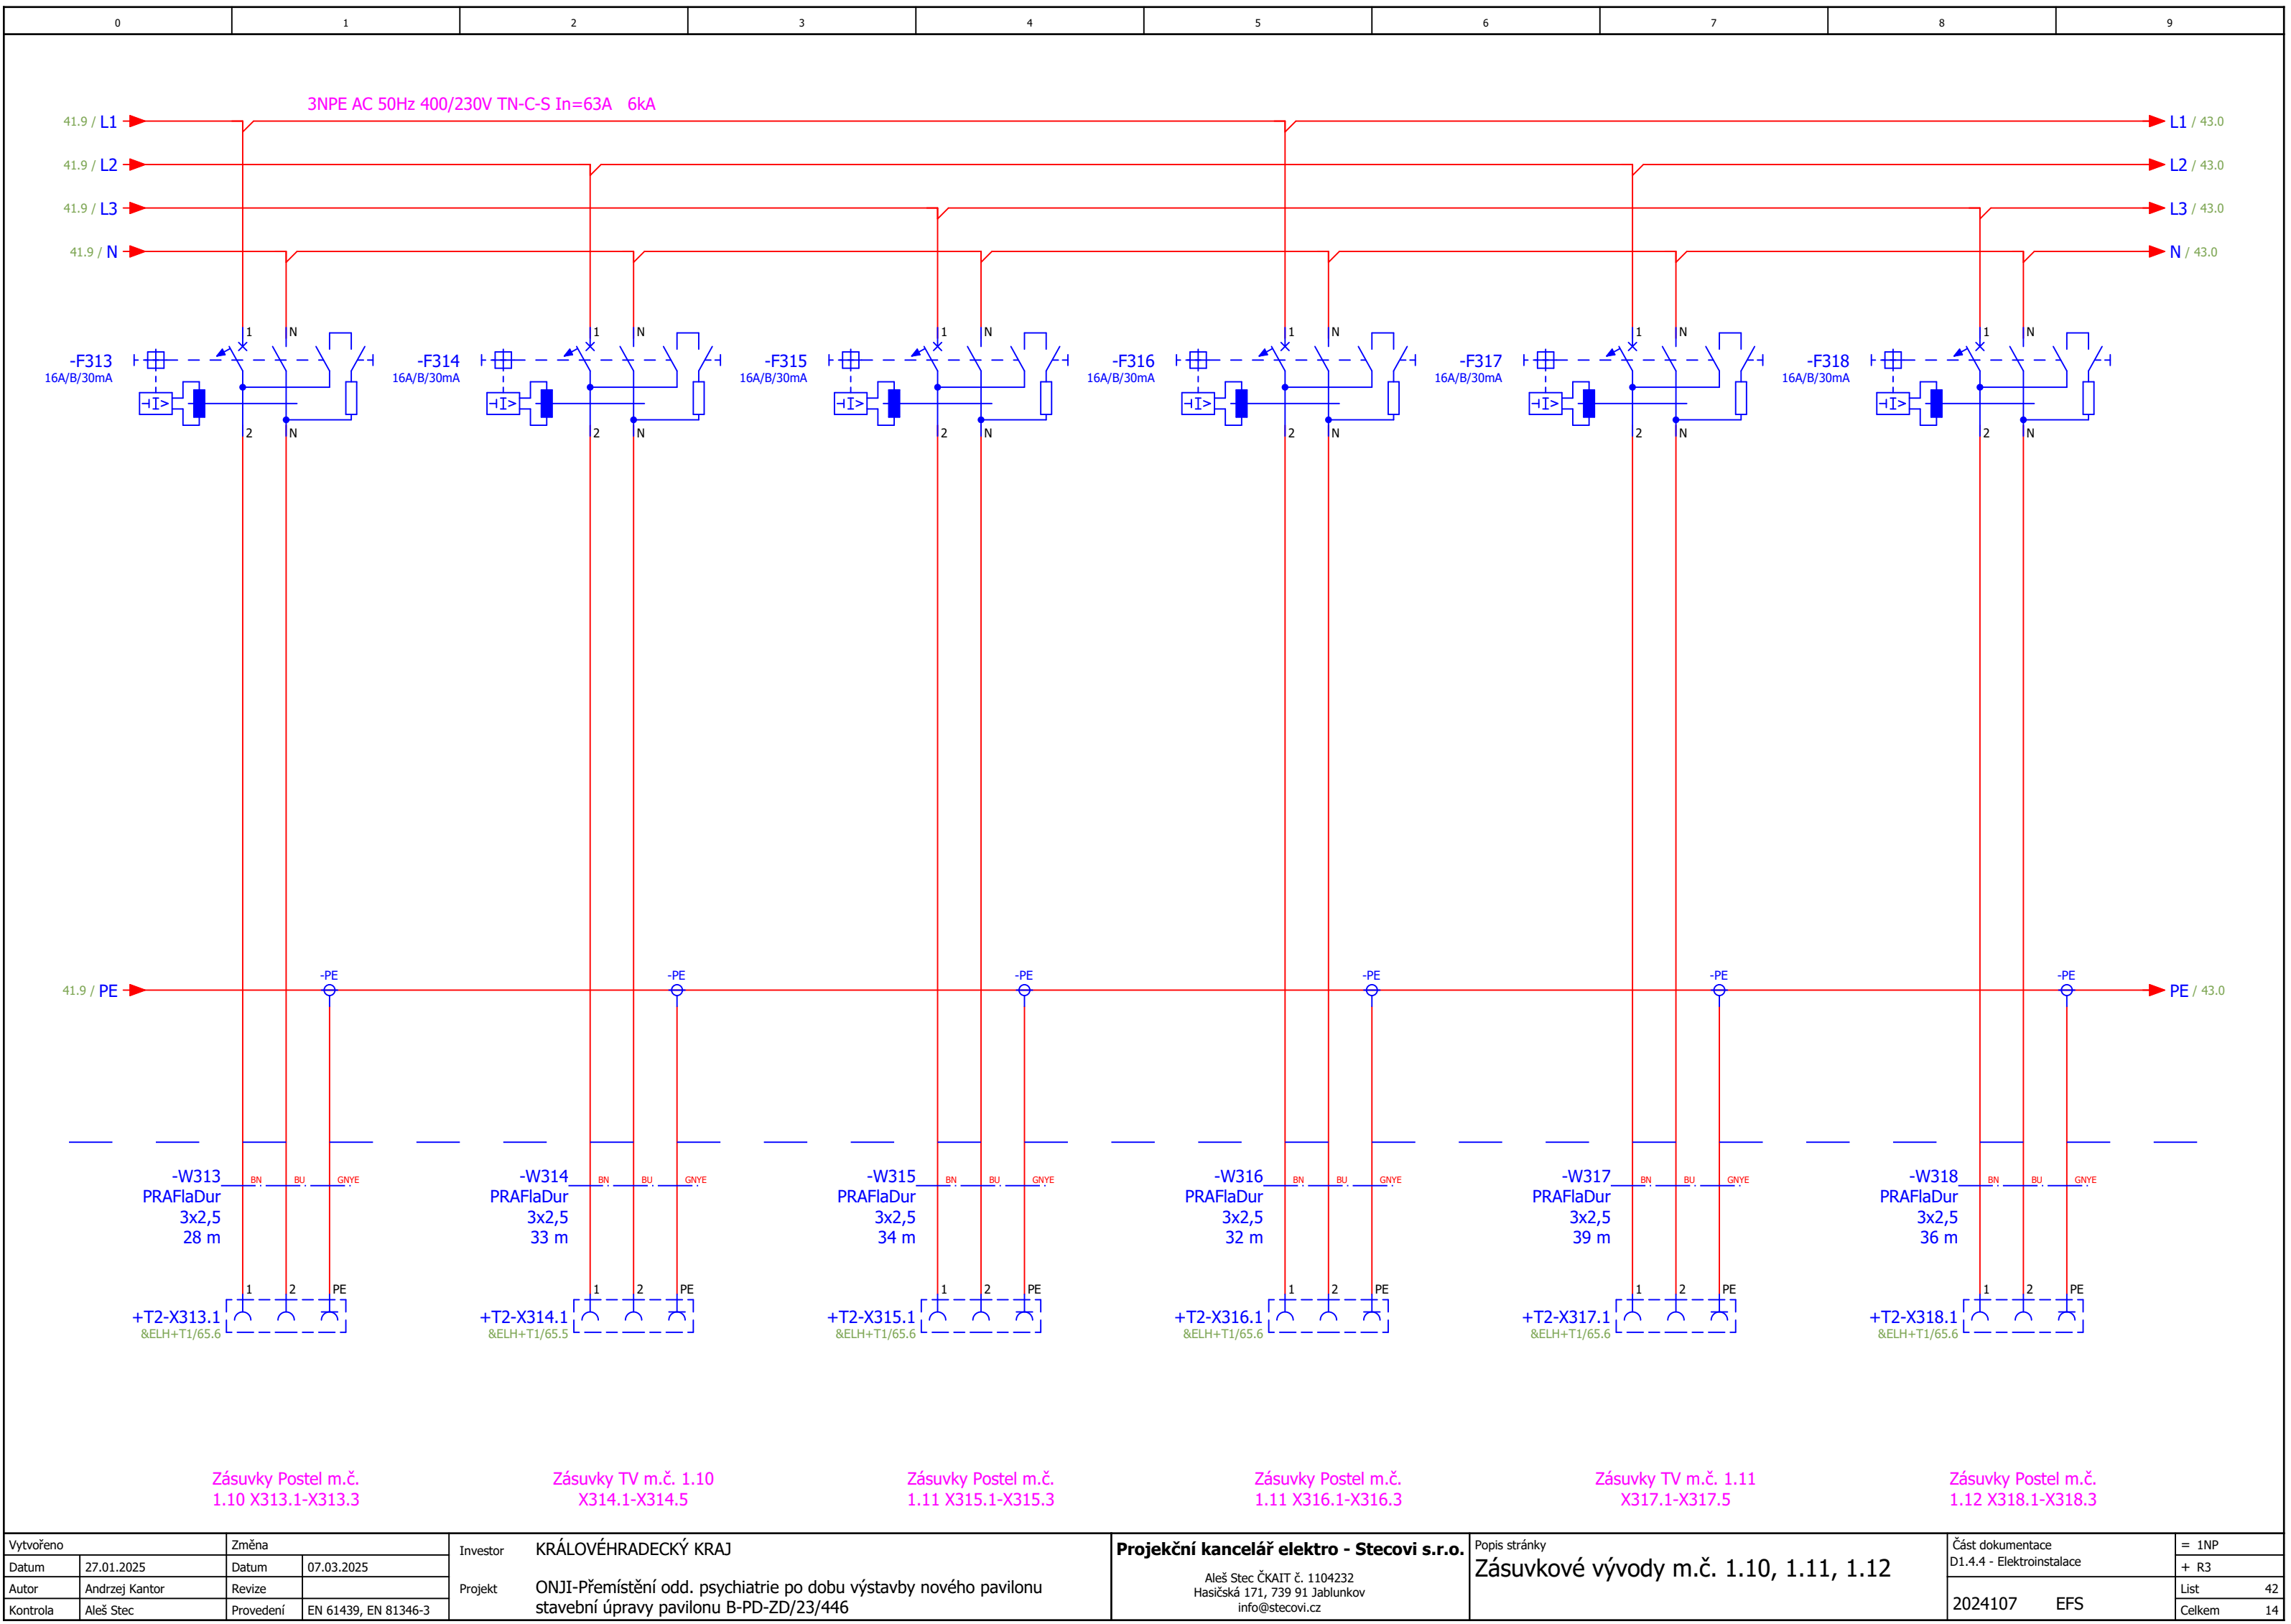


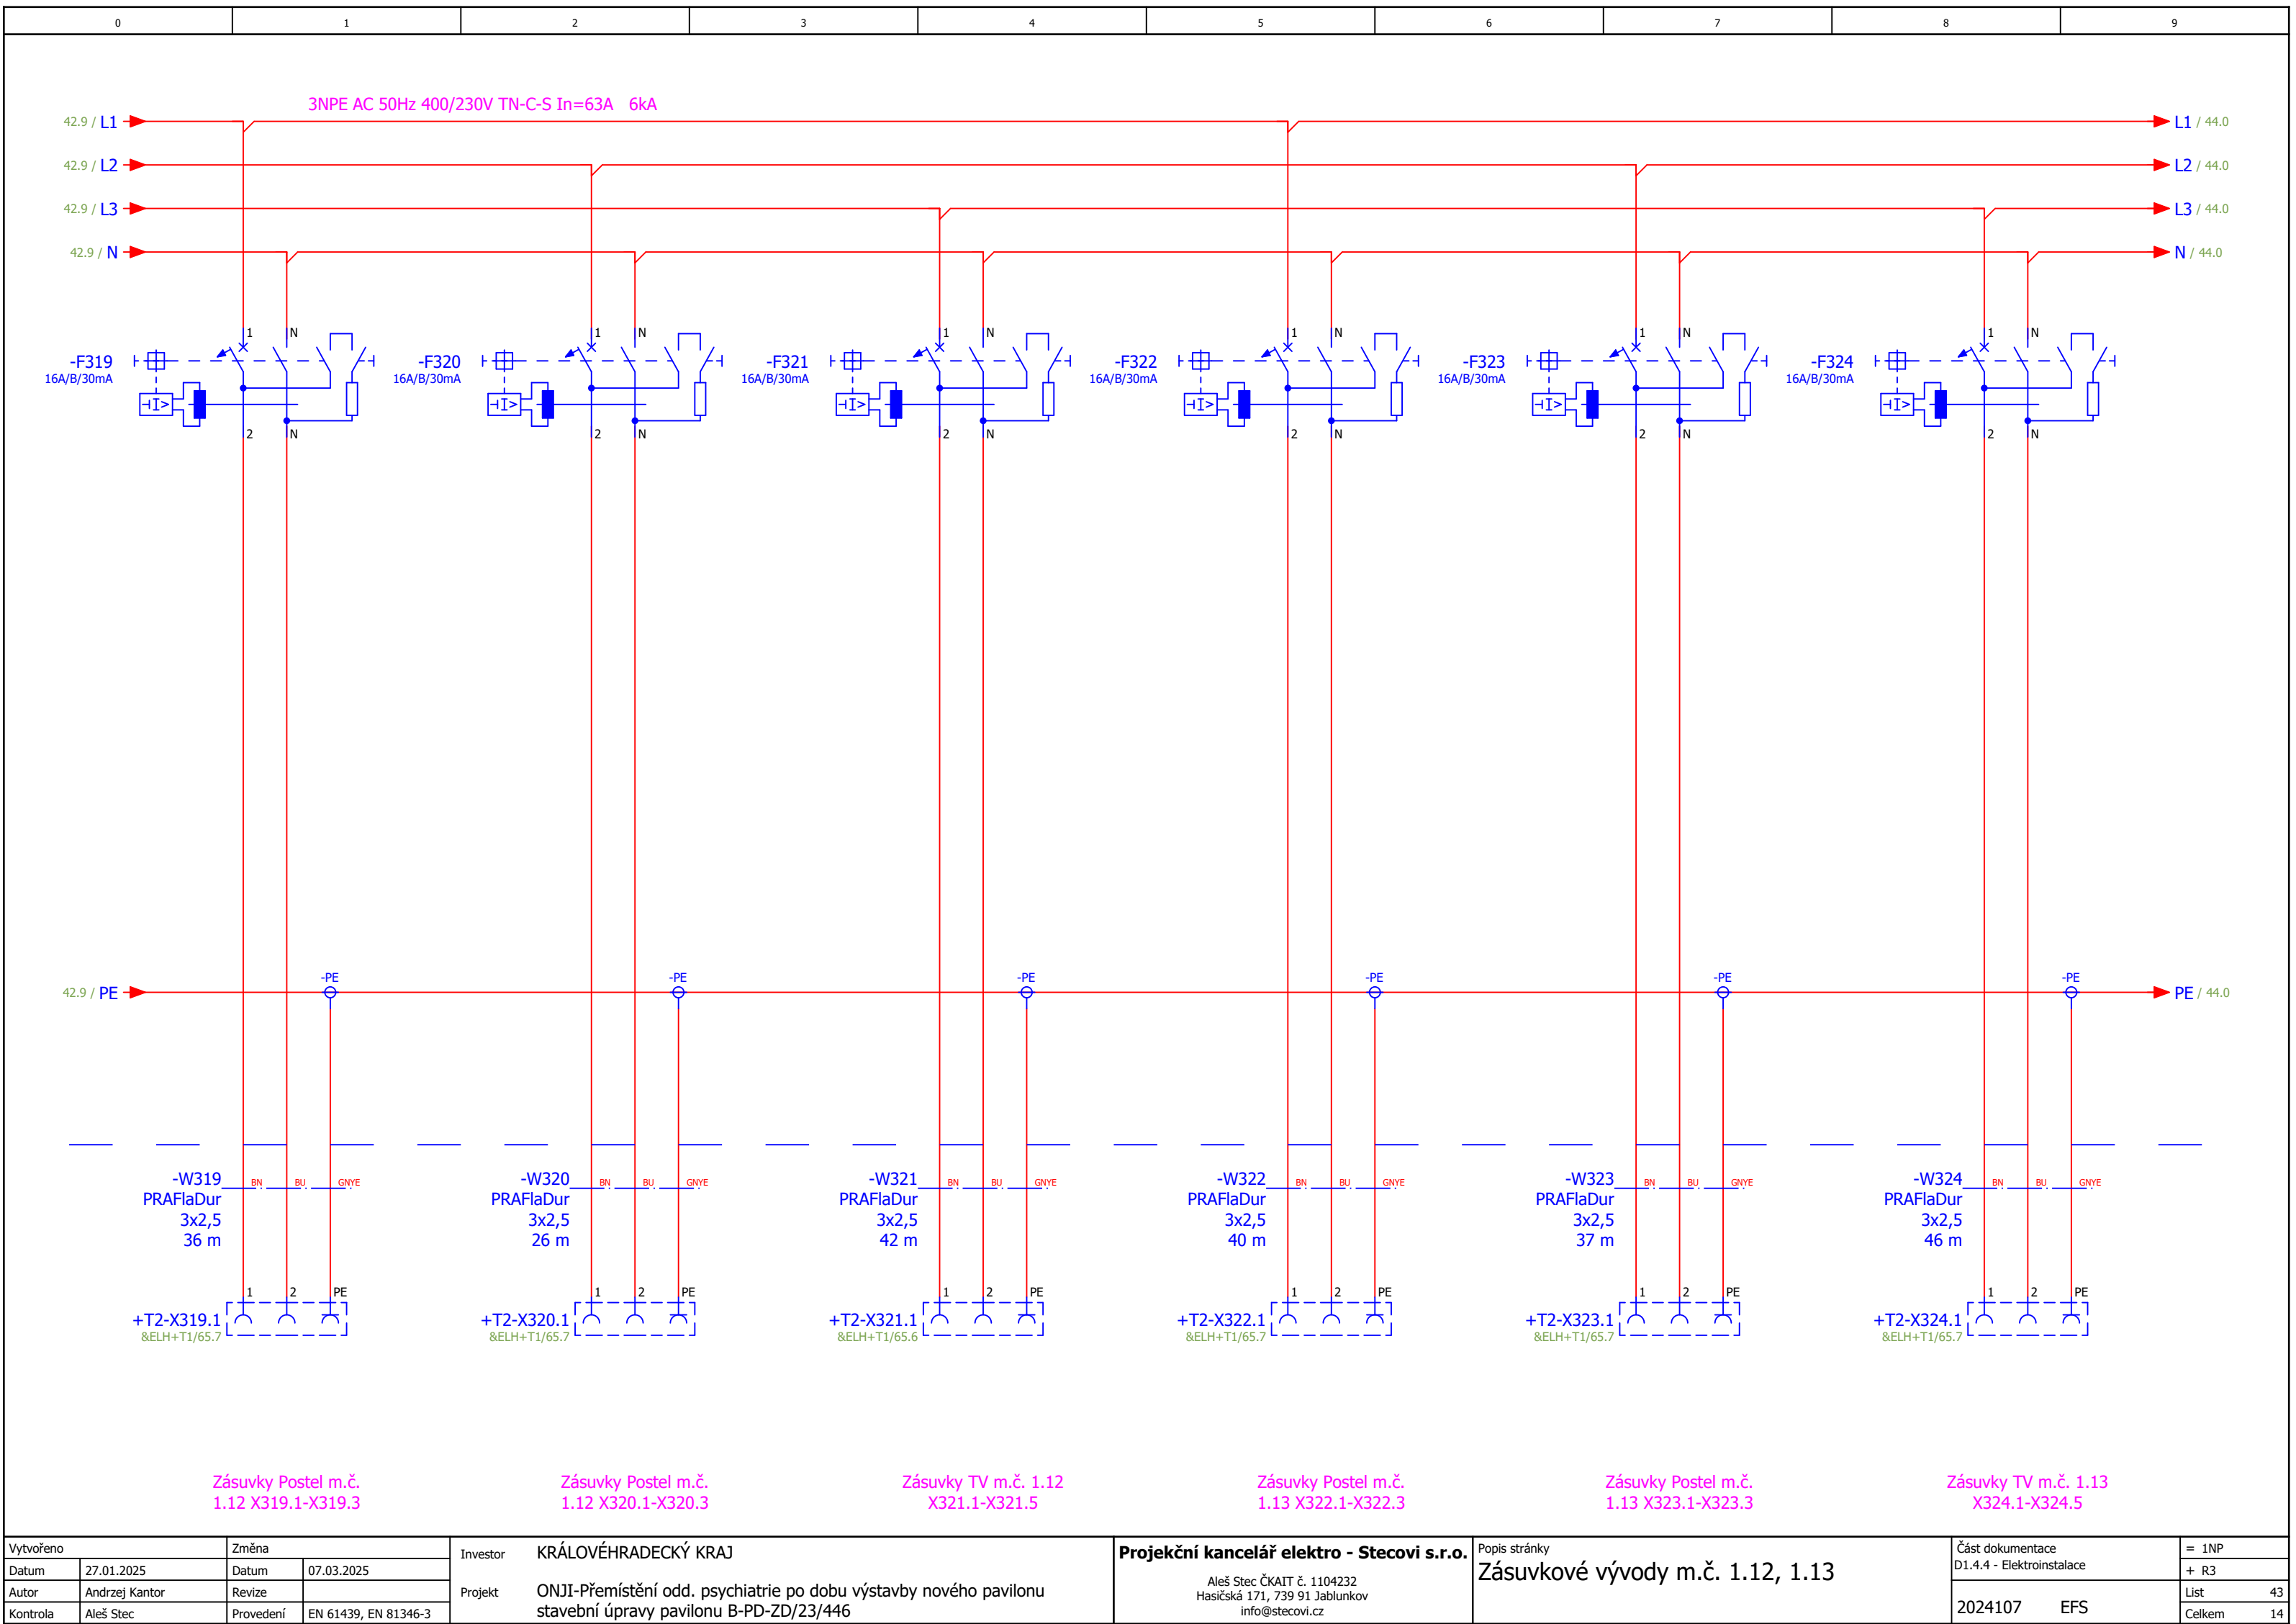

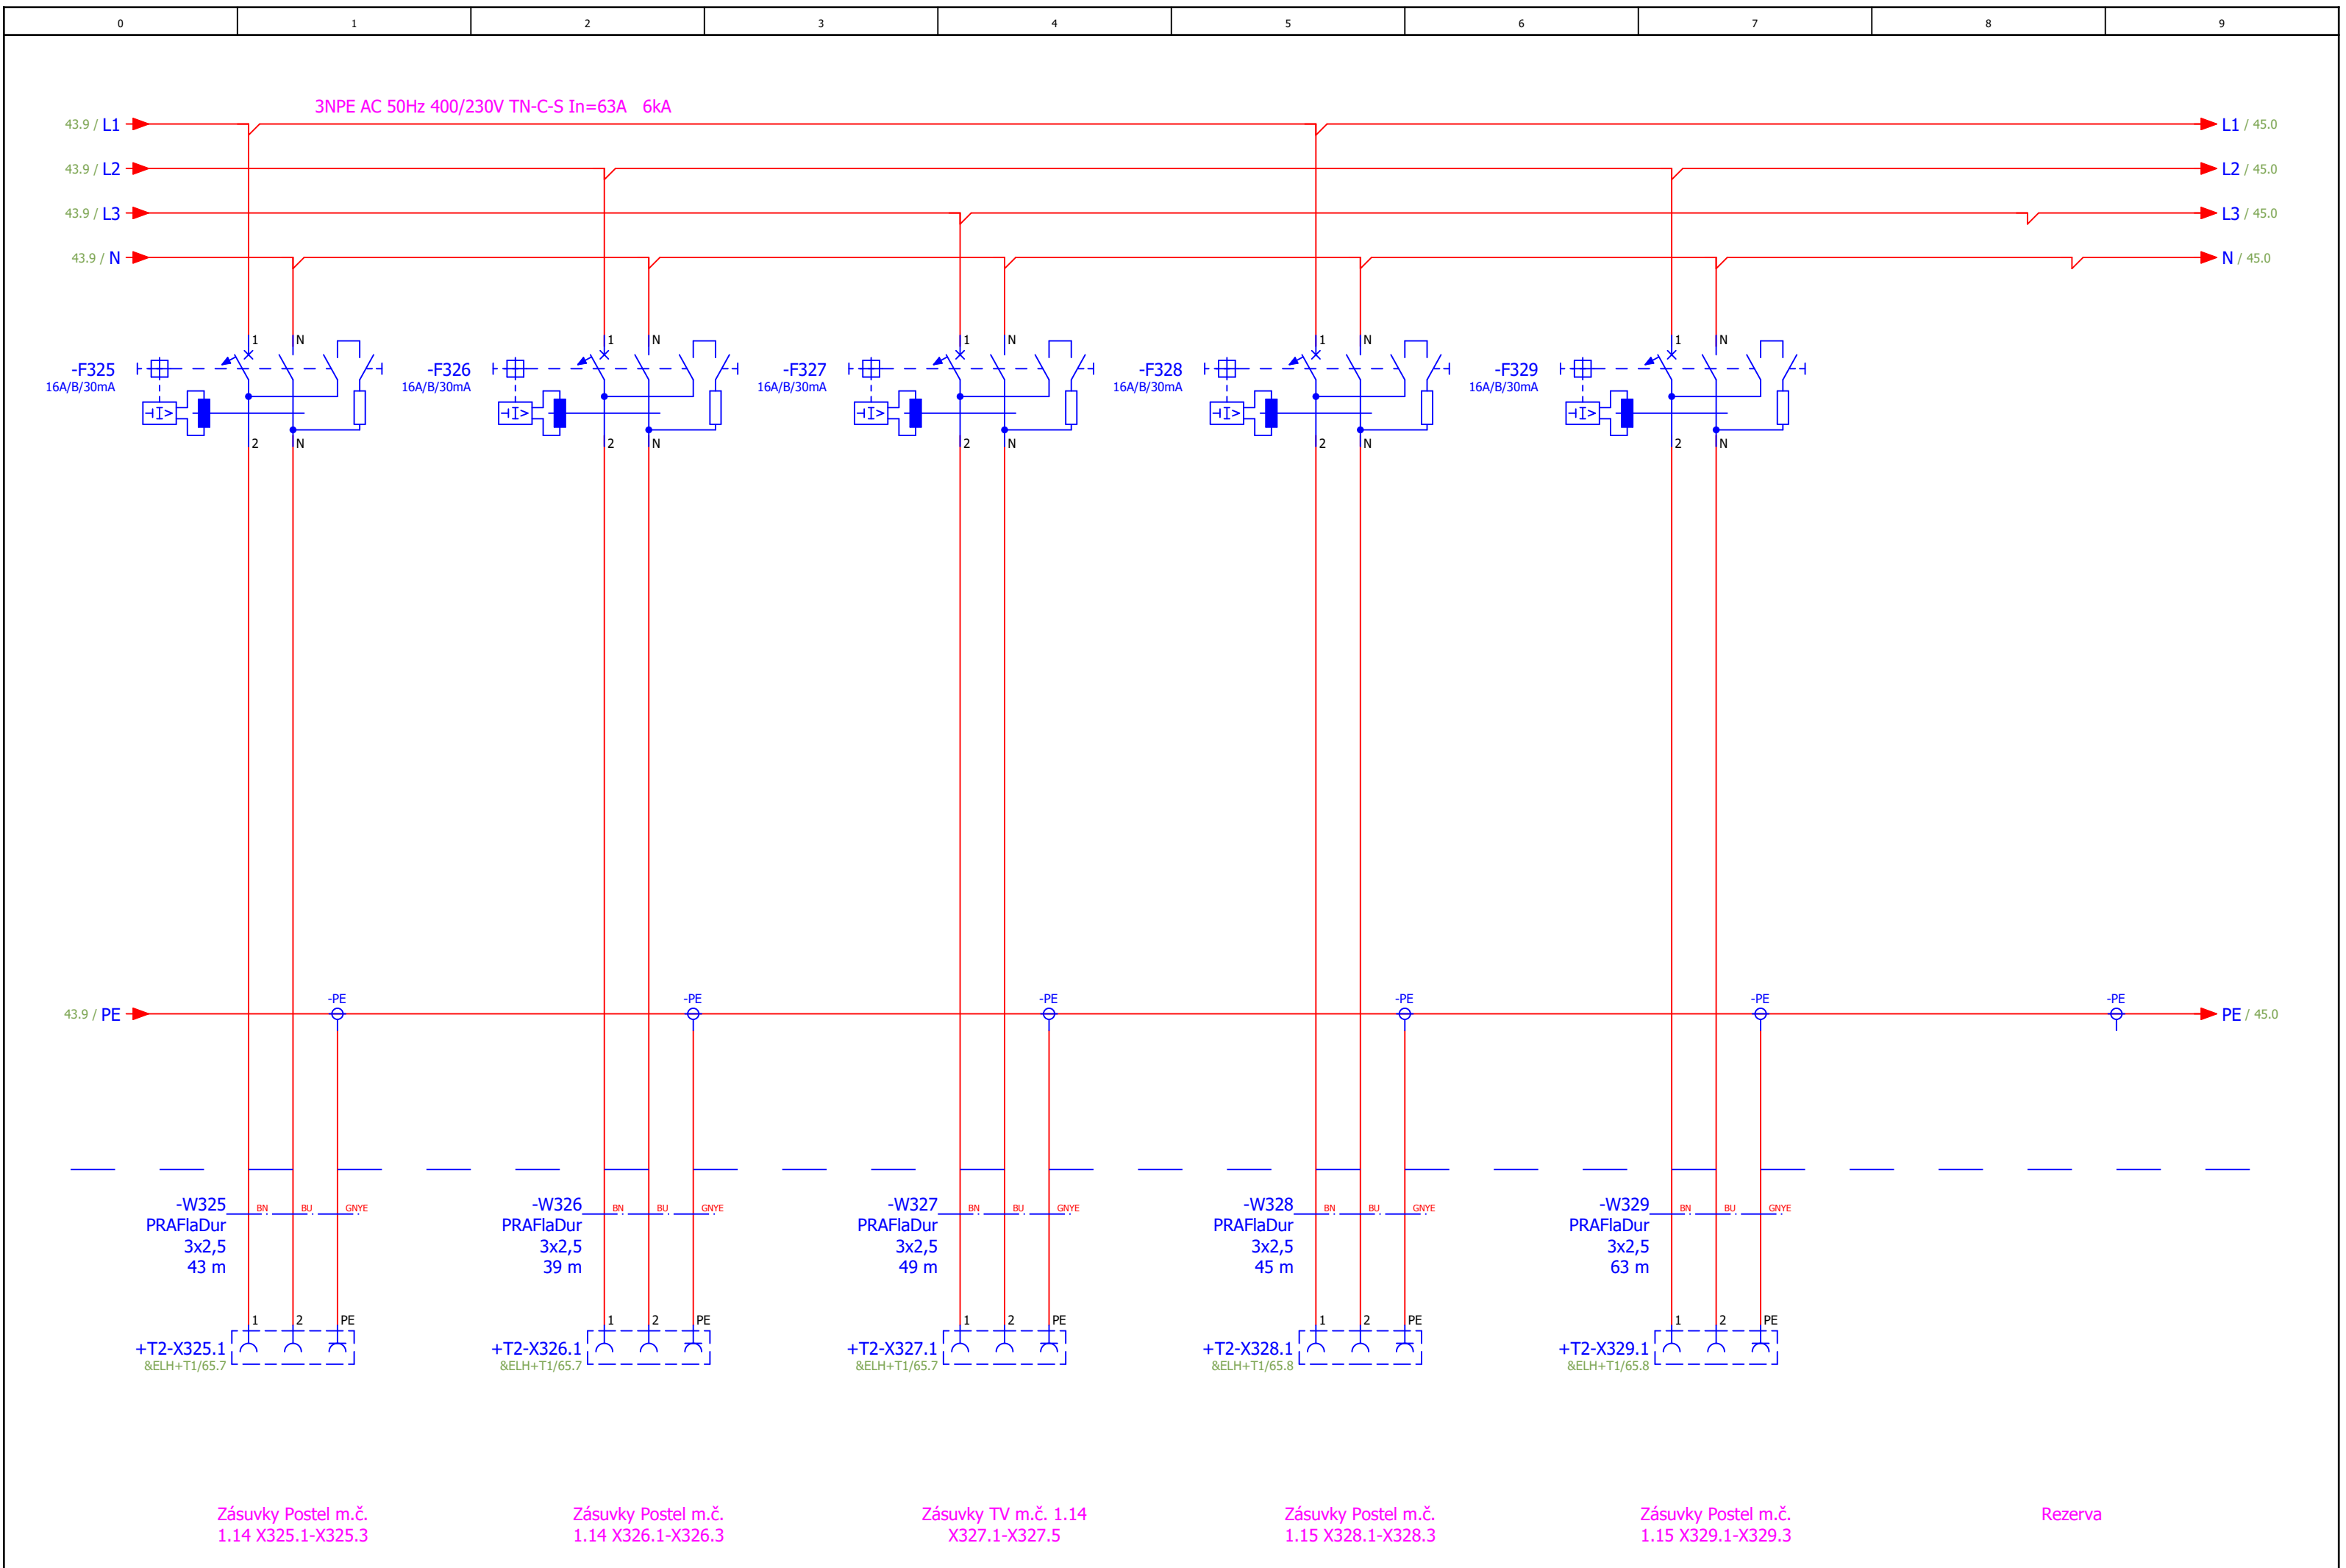


Vytvořeno		Změna		Investor	KRÁLOVÉHRADECKÝ KRAJ	Projekční kancelář elektro - Stecovi s.r.o. Aleš Stec ČKAIT č. 1104232 Hasičská 171, 739 91 Jablunkov info@stecovi.cz	Popis stránky Zásuvkové vývody m.č. 1.14, 1.15	Část dokumentace		= 1NP			
Datum	27.01.2025	Datum	07.03.2025					D1.4.4 - Elektroinstalace		+ R3			
Autor	Andrzej Kantor	Revize	REV1	Projekt	ONJI-Přemístění odd. psychiatrie po dobu výstavby nového pavilonu stavební úpravy pavilonu B-PD-ZD/23/446				List	44			
Kontrola	Aleš Stec	Provedení	EN 61439, EN 81346-3							Celkem	14		
								2024107		EFS			

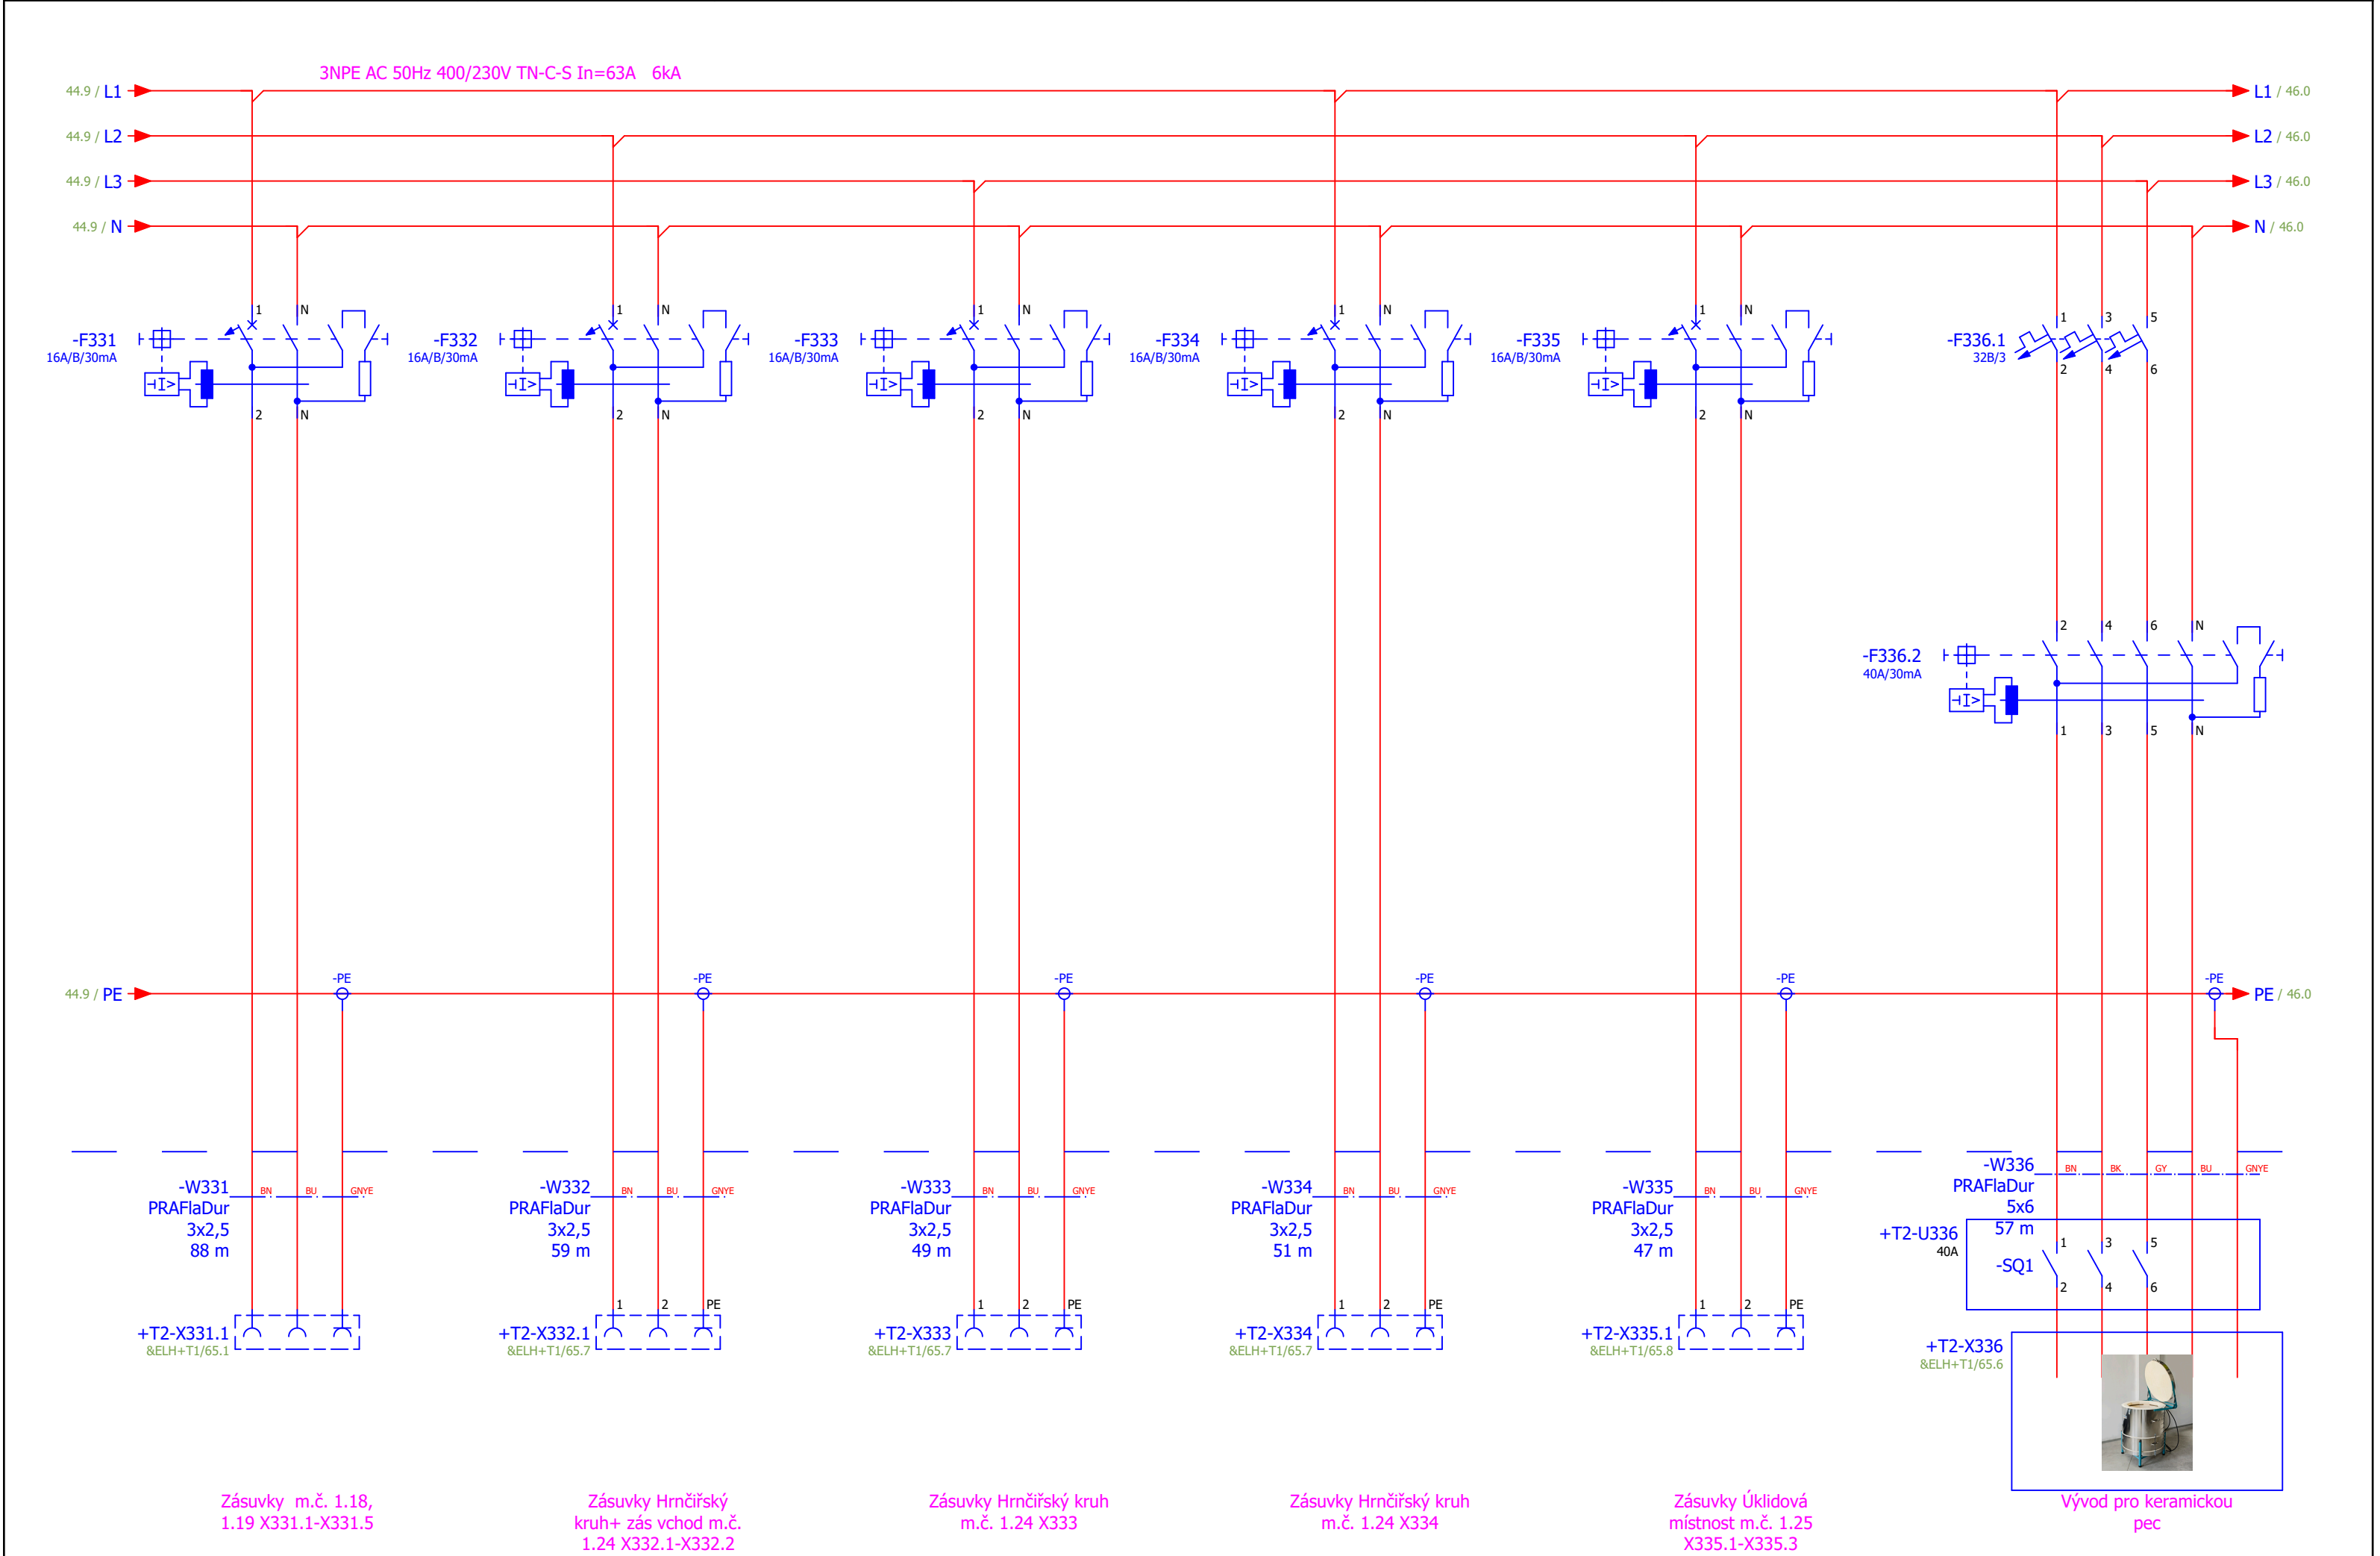


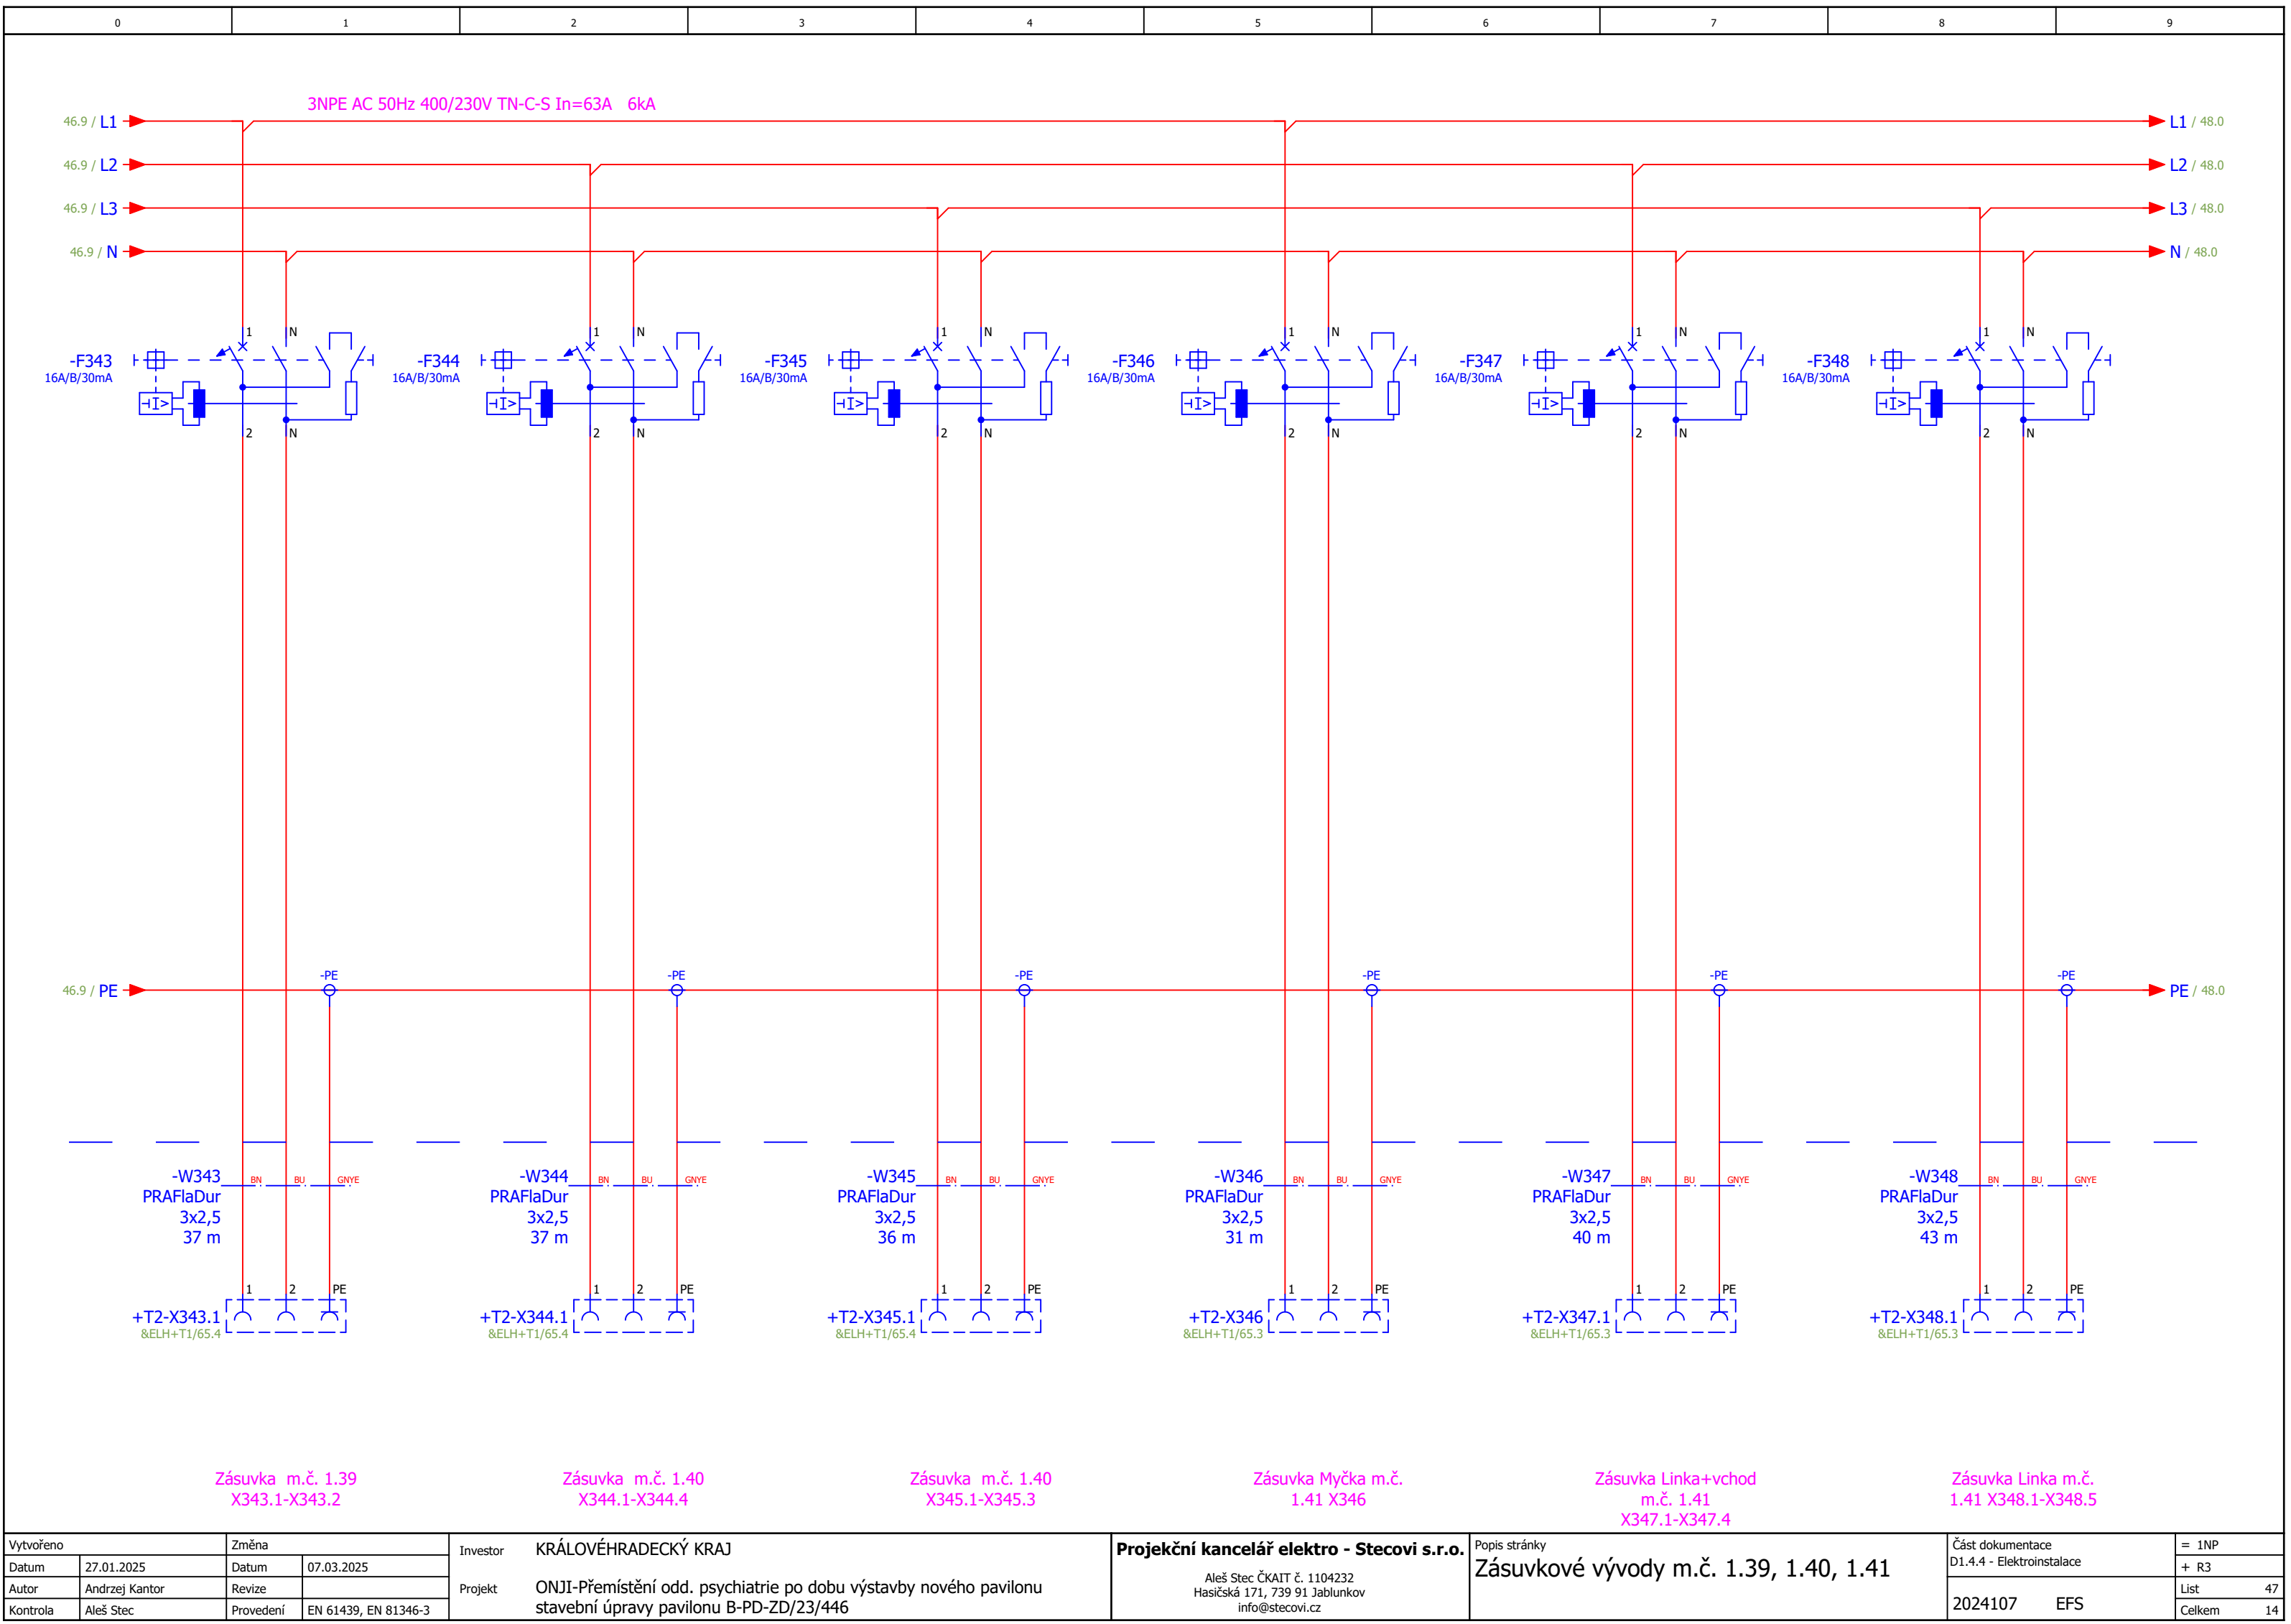


Vytvořeno		Změna		Investor	KRÁLOVÉHRADECKÝ KRAJ	Projekční kancelář elektro - Stecovi s.r.o.	Popis stránky	Část dokumentace	= 1NP					
Datum	27.01.2025	Datum	07.03.2025											
Autor	Andrzej Kantor	Revize		Projekt						ONJI-Přemístění odd. psychiatrie po dobu výstavby nového pavilonu stavební úpravy pavilonu B-PD-ZD/23/446	Aleš Stec ČKAIT č. 1104232 Hasičská 171, 739 91 Jablunkov info@stecovi.cz	Zásuvkové vývody m.č. 1.39, 1.40, 1.41	D1.4.4 - Elektroinstalace	+ R3
Kontrola	Aleš Stec	Provedení	EN 61439, EN 81346-3											
				Celkem	14									

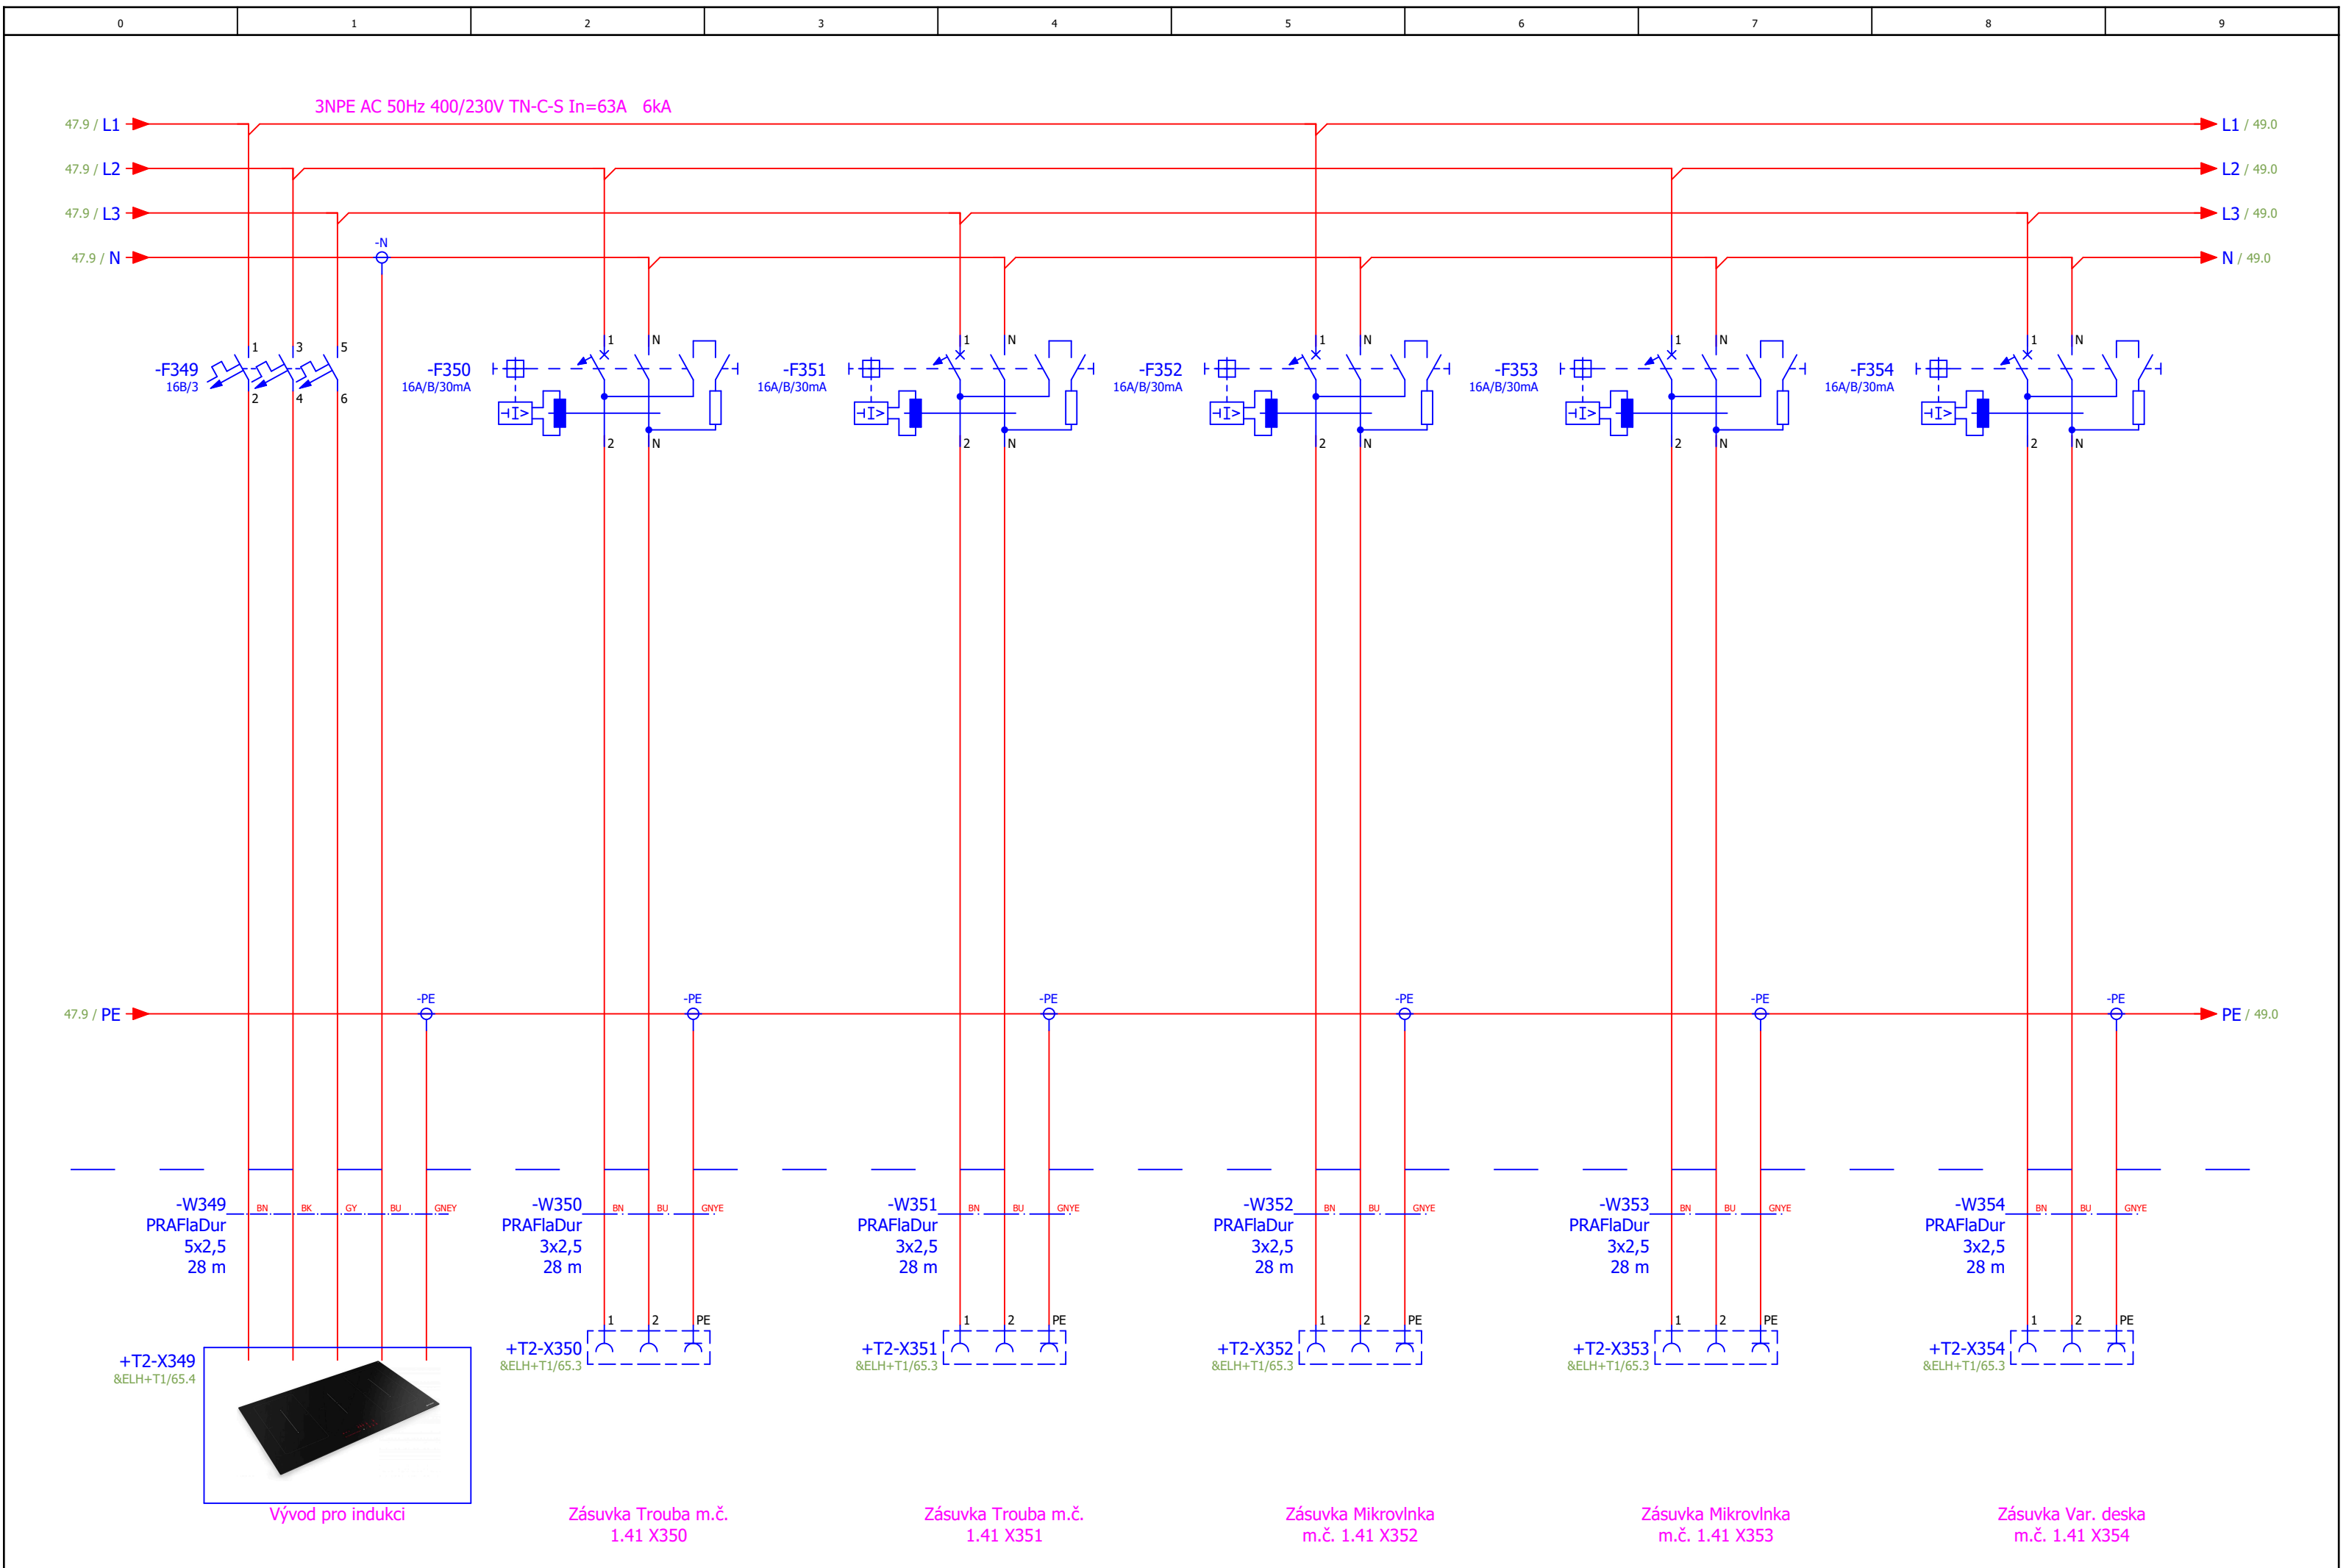

Vytvořeno		Změna		Investor	KRÁLOVÉHRADECKÝ KRAJ	Projekční kancelář elektro - Stecovi s.r.o. Aleš Stec ČKAIT č. 1104232 Hasičská 171, 739 91 Jablunkov info@stecovi.cz	Popis stránky Zásuvkové vývody m.č. 1.41	Část dokumentace		= 1NP
Datum	27.01.2025	Datum	07.03.2025					D1.4.4 - Elektroinstalace		+ R3
Autor	Andrzej Kantor	Revize		Projekt	ONJI-Přemístění odd. psychiatrie po dobu výstavby nového pavilonu stavební úpravy pavilonu B-PD-ZD/23/446					
Kontrola	Aleš Stec	Provedení	EN 61439, EN 81346-3							
						2024107	EFS	List	48	
								Celkem	14	

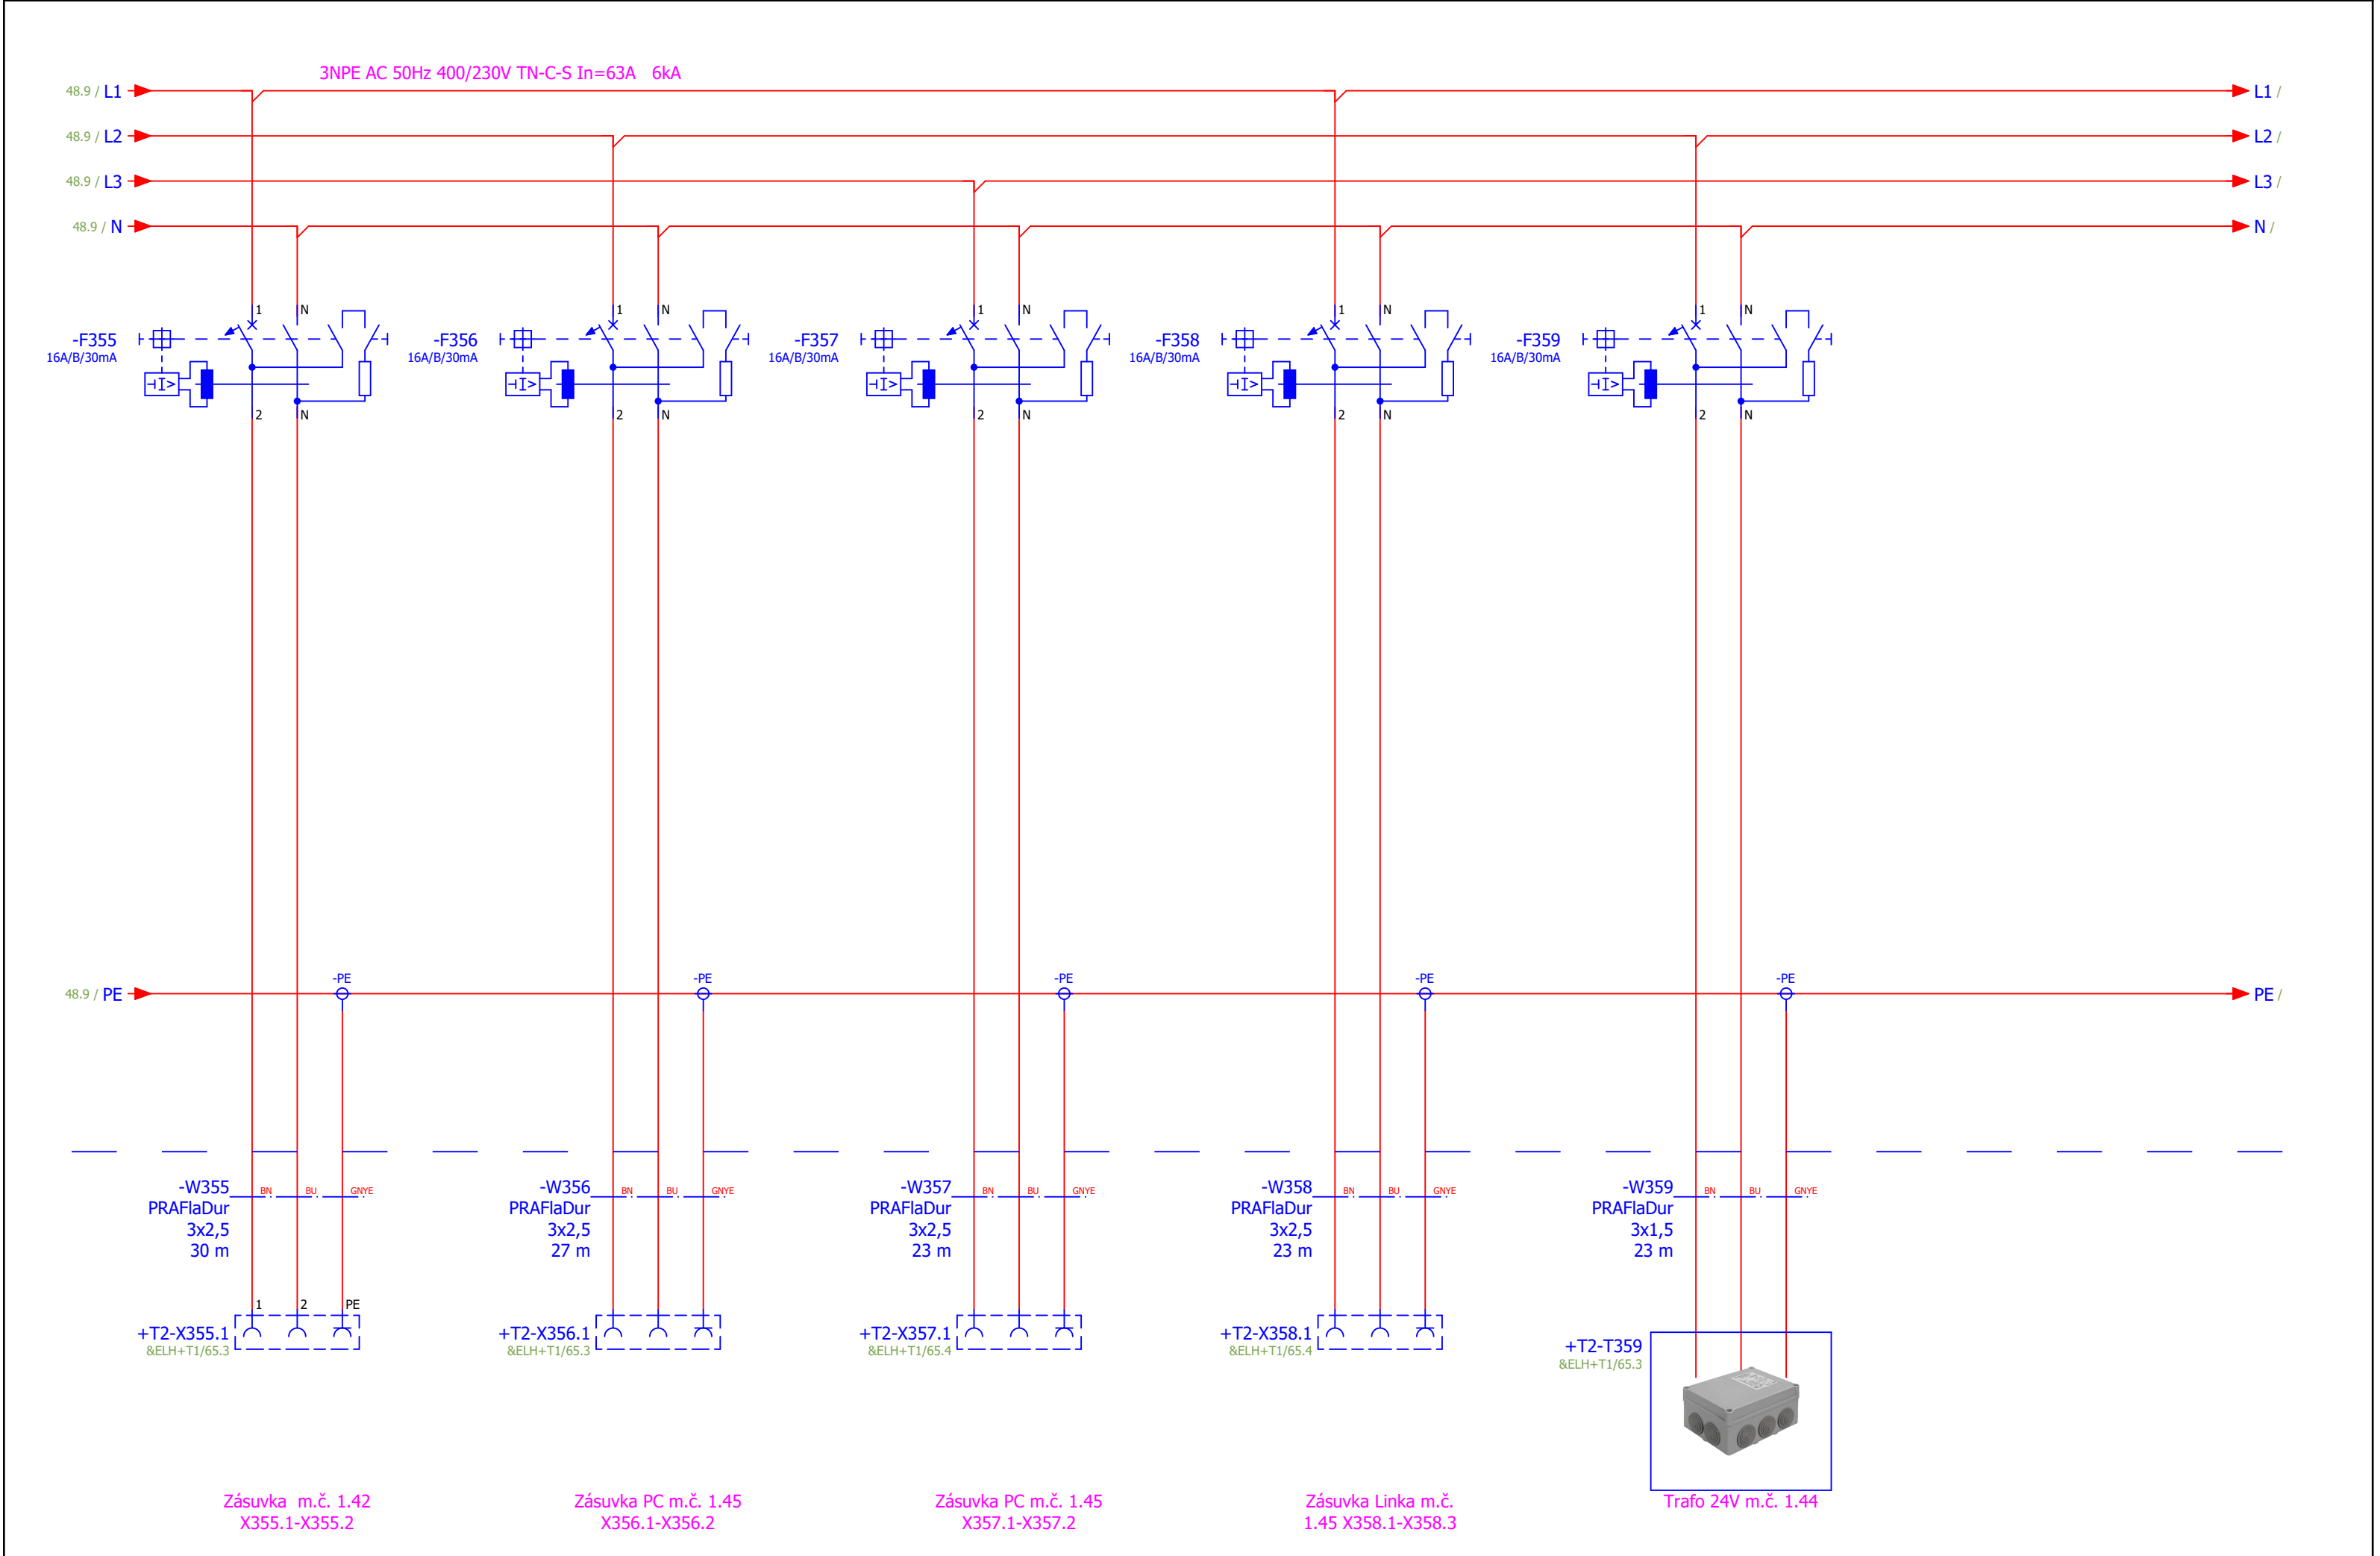


0	1	2	3	4	5	6	7	8	9
---	---	---	---	---	---	---	---	---	---

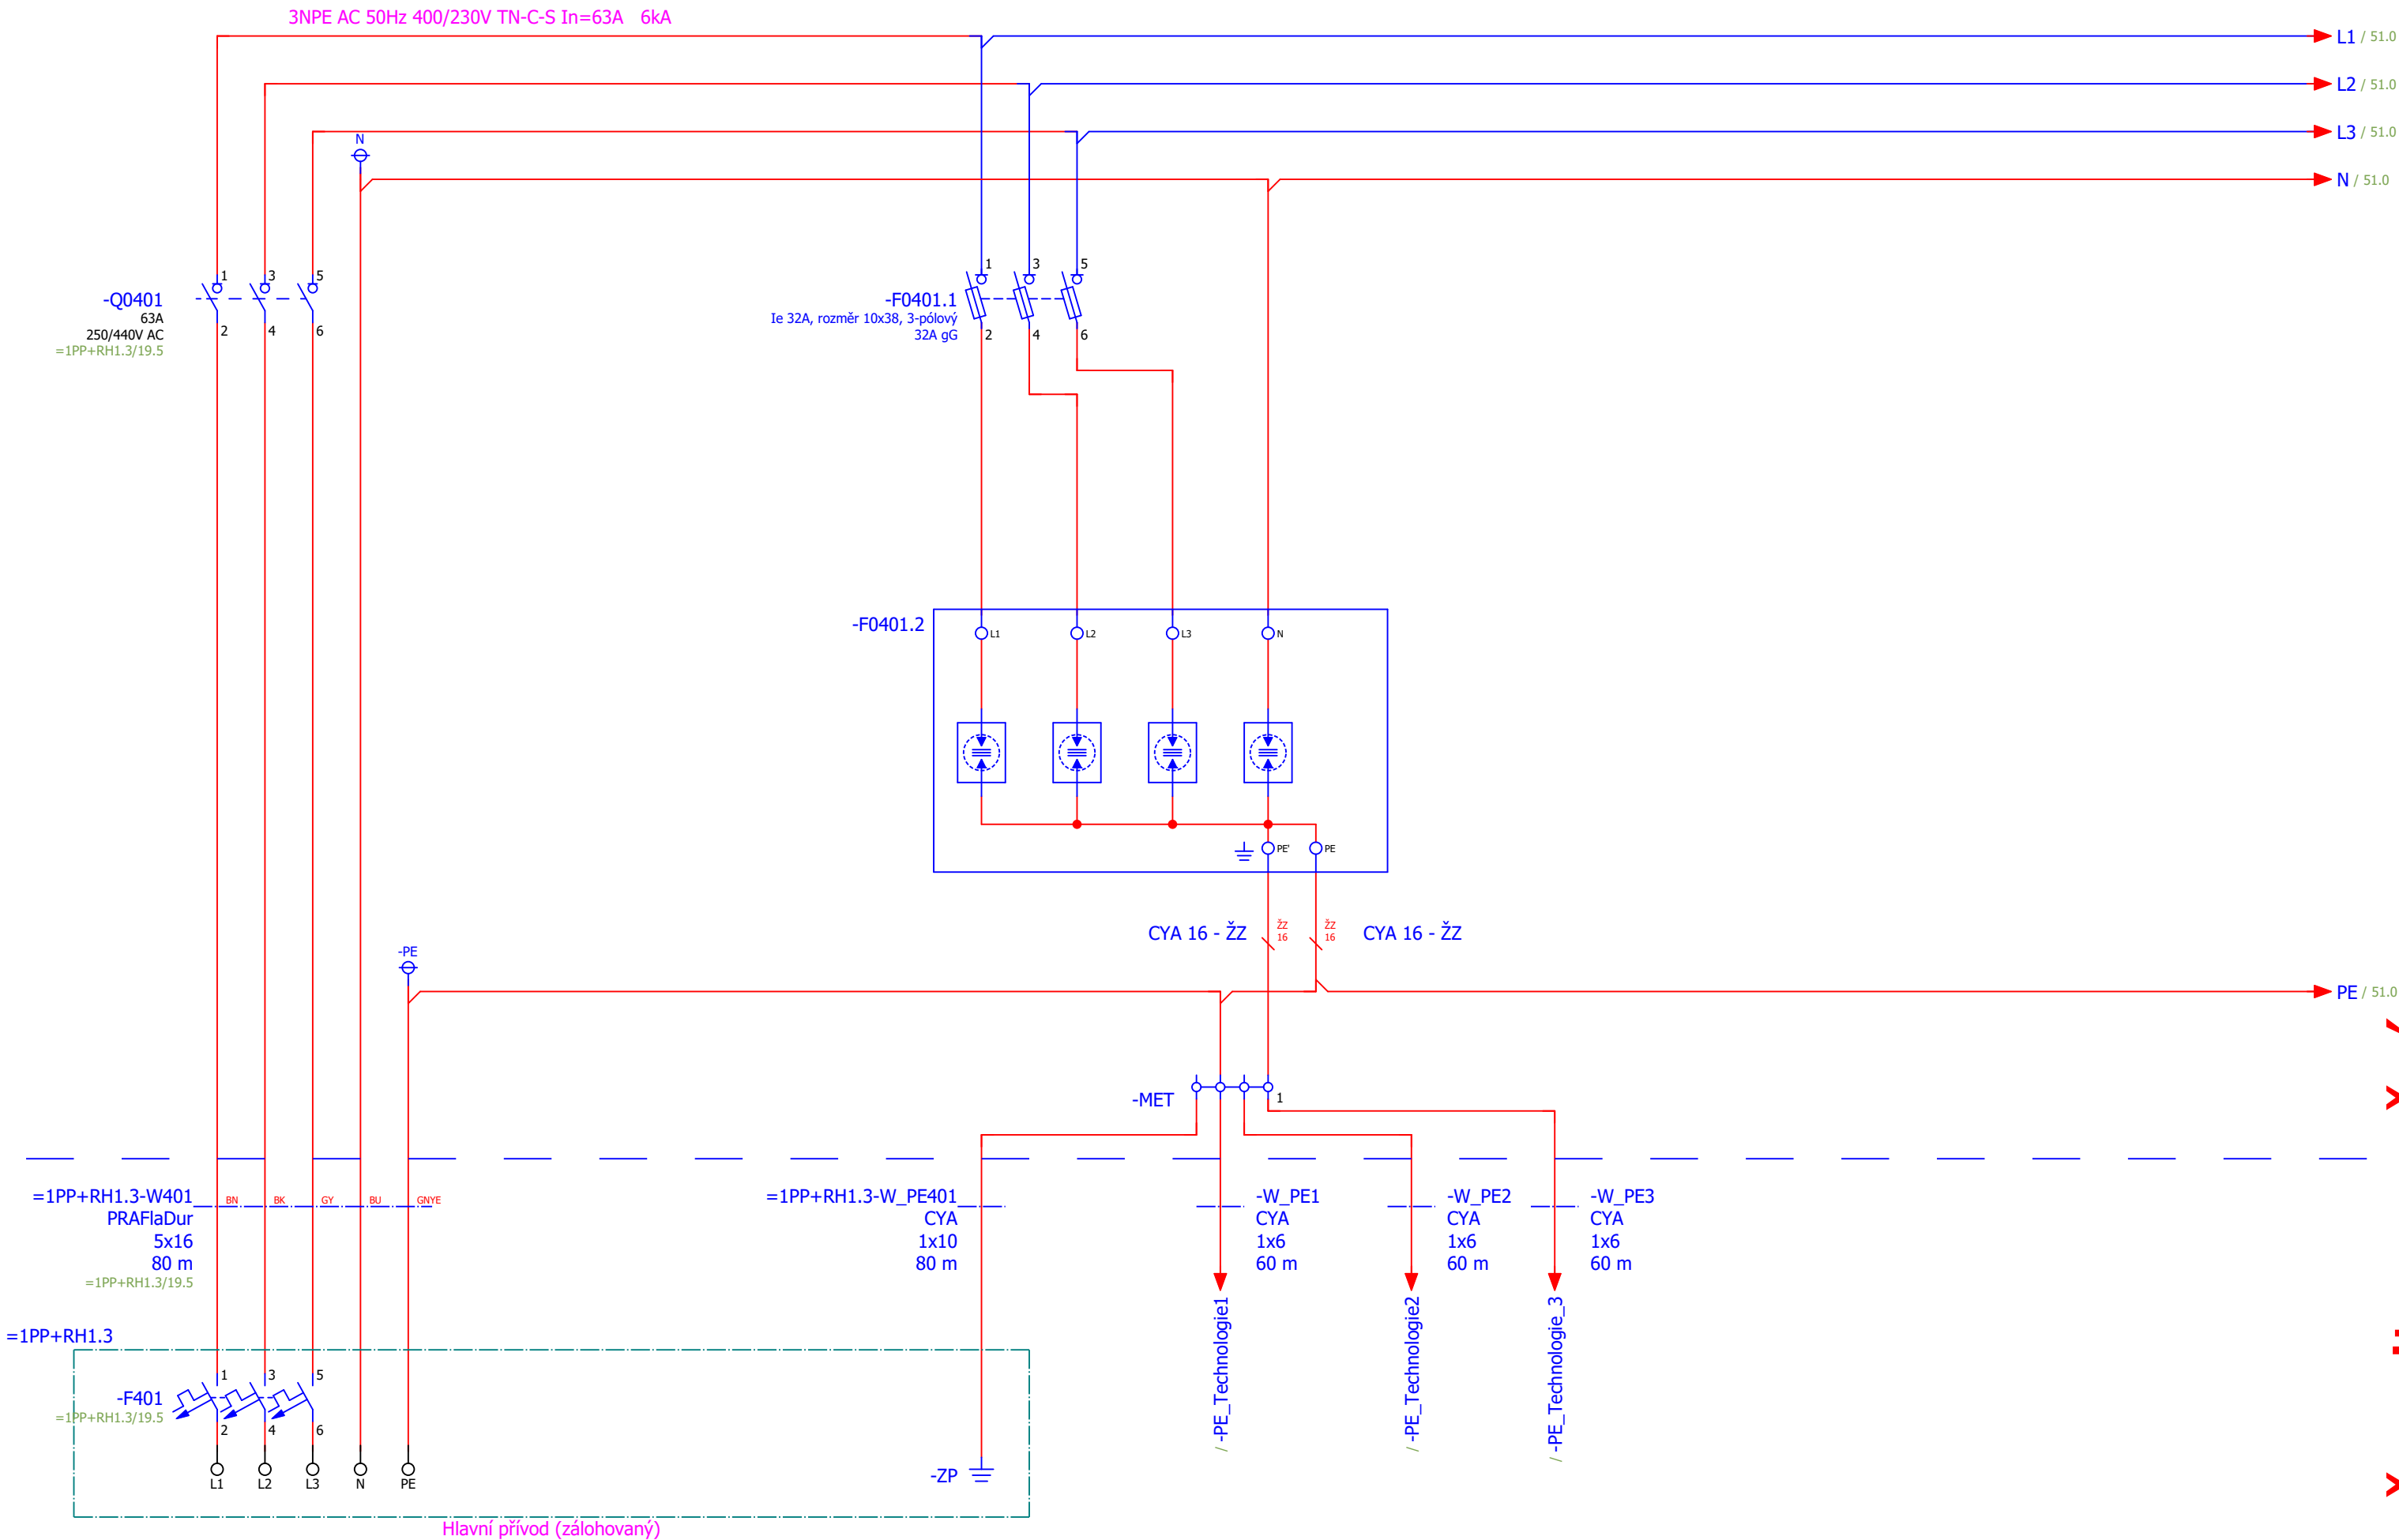


Upřesnit zemnění


Vytvořeno		Změna		Investor	KRÁLOVÉHRADECKÝ KRAJ	Projekční kancelář elektro - Stecovi s.r.o. Aleš Stec ČKAIT č. 1104232 Hasičská 171, 739 91 Jablunkov info@stecovi.cz	Popis stránky Přívod a MET odvody	Část dokumentace		= 1NP			
Datum	27.01.2025	Datum	07.03.2025					D1.4.4 - Elektroinstalace		+ R4			
Autor	Andrzej Kantor	Revize		Projekt	ONJI-Přemístění odd. psychiatrie po dobu výstavby nového pavilonu stavební úpravy pavilonu B-PD-ZD/23/446			2024107	EFS	List	50		
Kontrola	Aleš Stec	Provedení	EN 61439, EN 81346-3							Celkem	9		

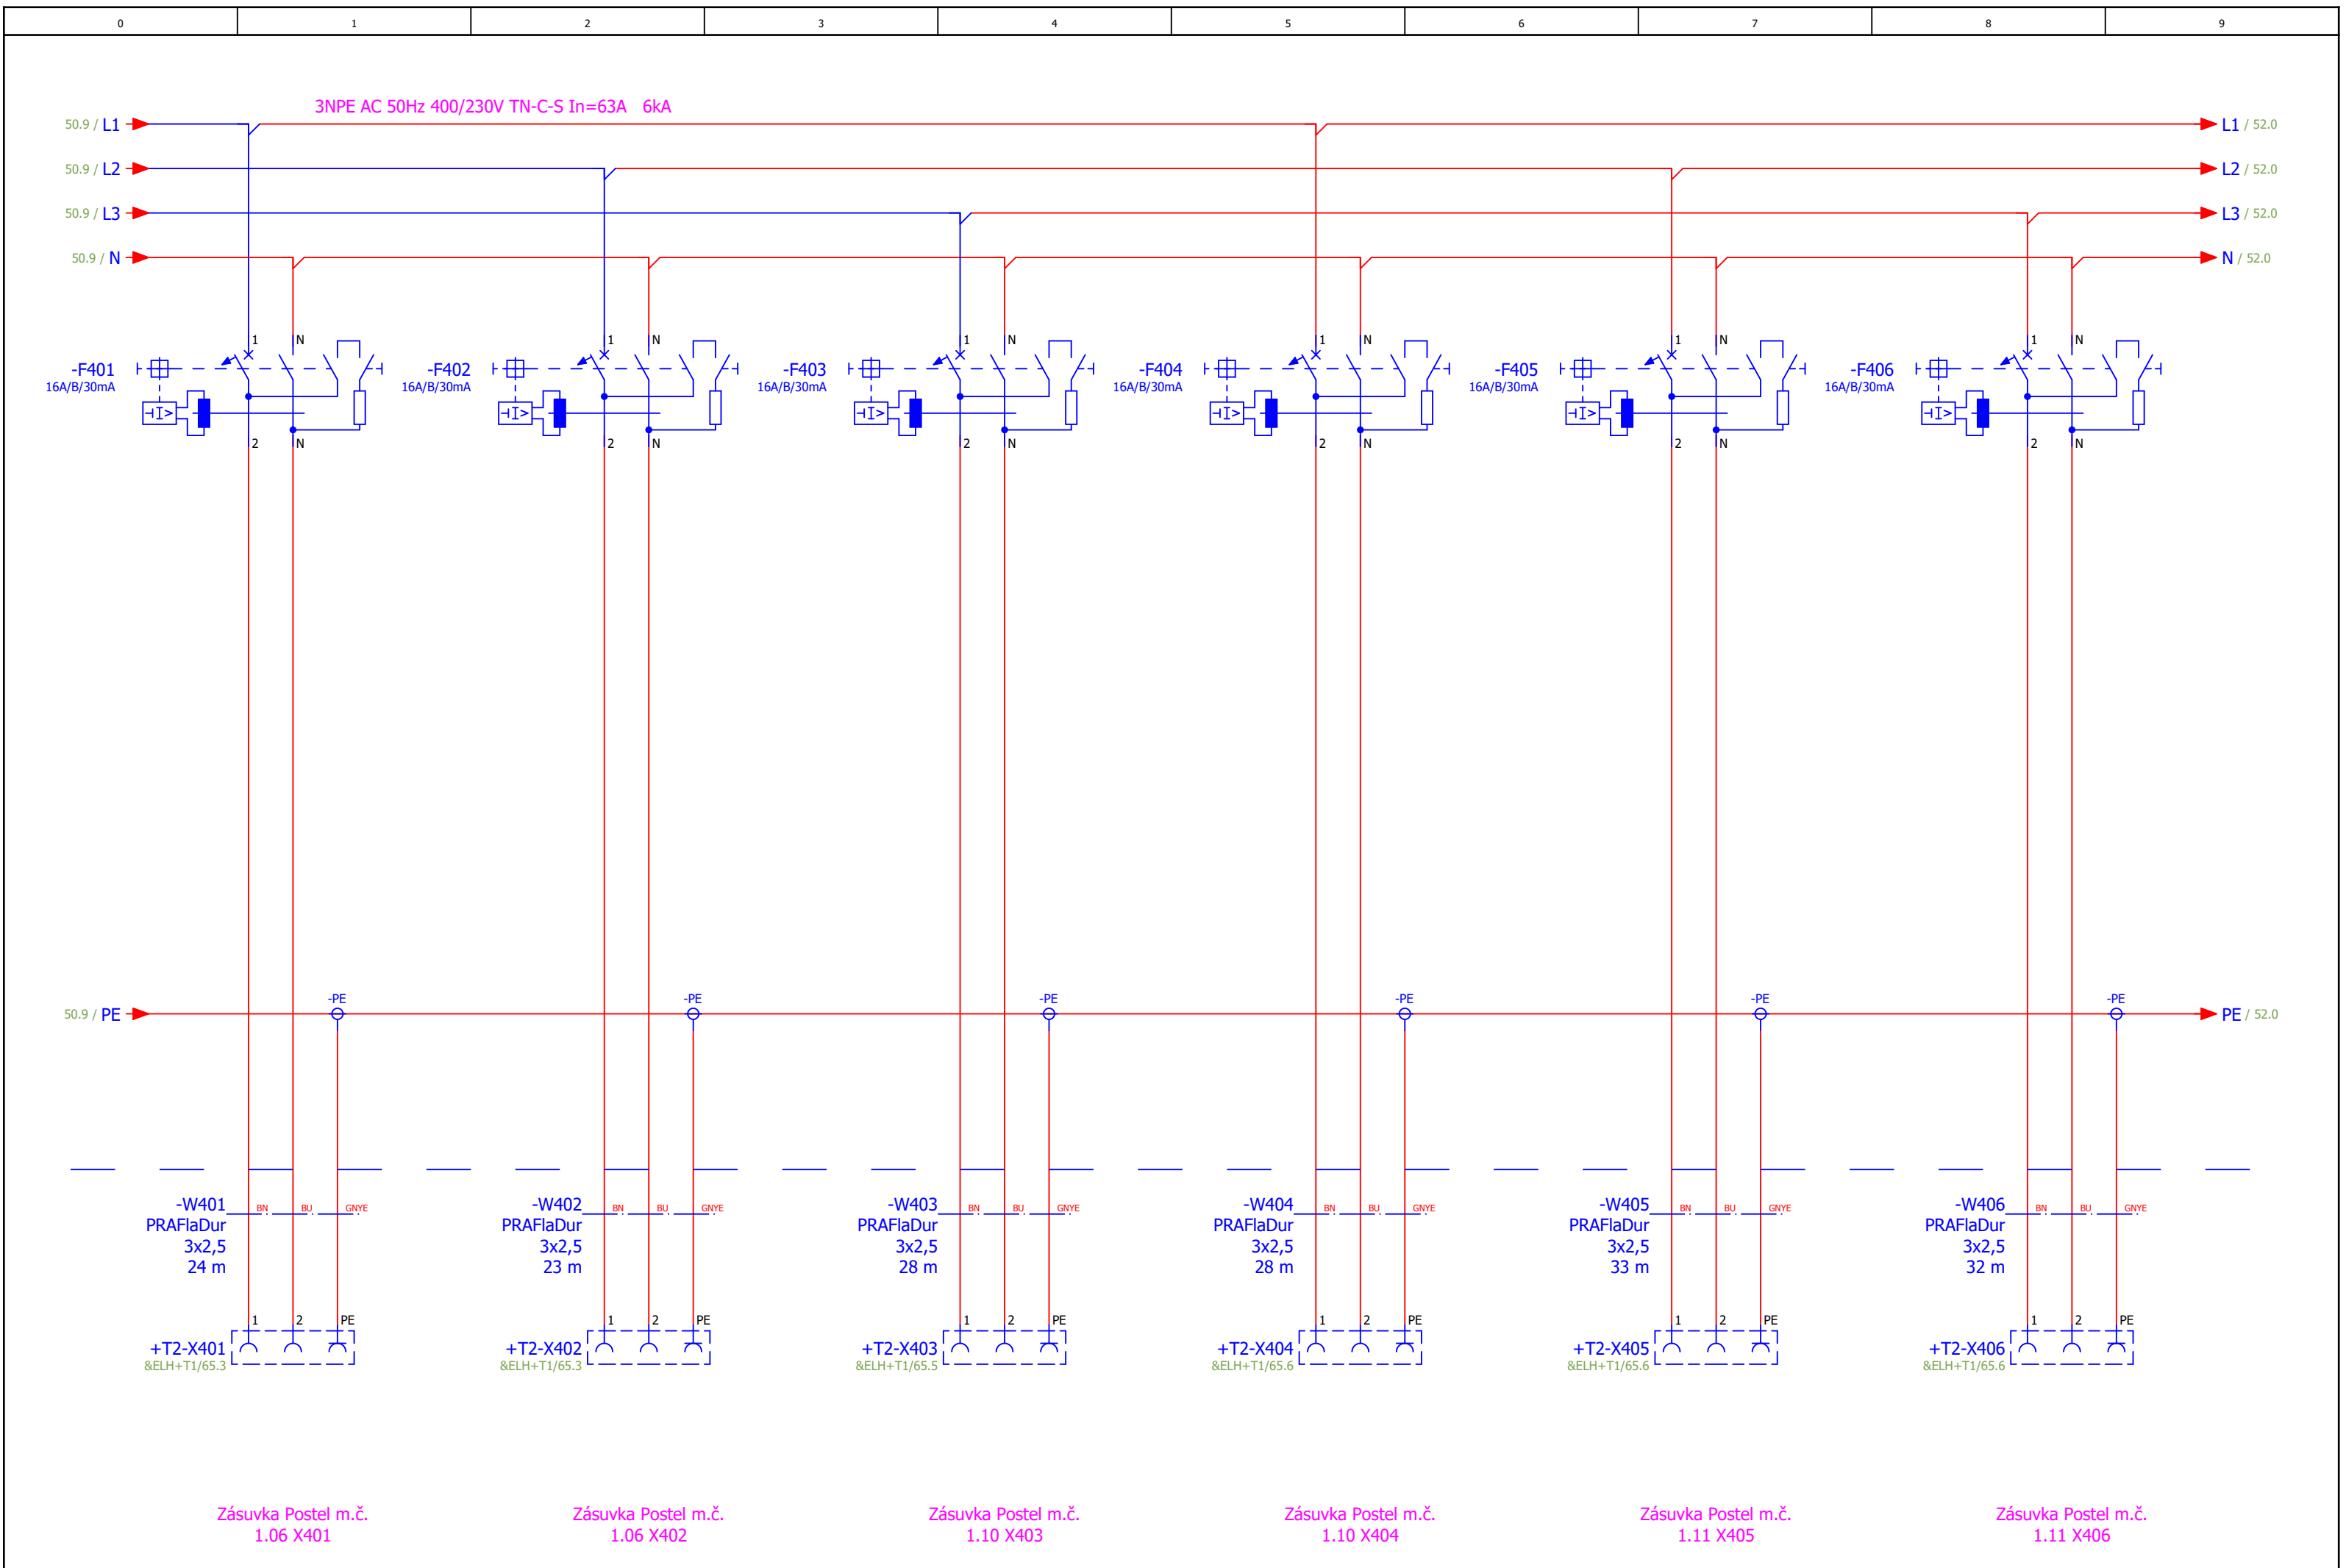


Vytvořeno		Změna		Investor	KRÁLOVÉHRADECKÝ KRAJ	Projekční kancelář elektro - Stecovi s.r.o. Aleš Stec ČKAIT č. 1104232 Hasičská 171, 739 91 Jablunkov info@stecovi.cz	Popis stránky Zásuvkové vývody m.č. 1.06, 1.10, 1.11	Část dokumentace		= 1NP	
Datum	27.01.2025	Datum	07.03.2025					D1.4.4 - Elektroinstalace		+ R4	
Autor	Andrzej Kantor	Revize		Projekt	ONJI-Přemístění odd. psychiatrie po dobu výstavby nového pavilonu stavební úpravy pavilonu B-PD-ZD/23/446			2024107 EFS		List	51
Kontrola	Aleš Stec	Provedení	EN 61439, EN 81346-3							Celkem	9

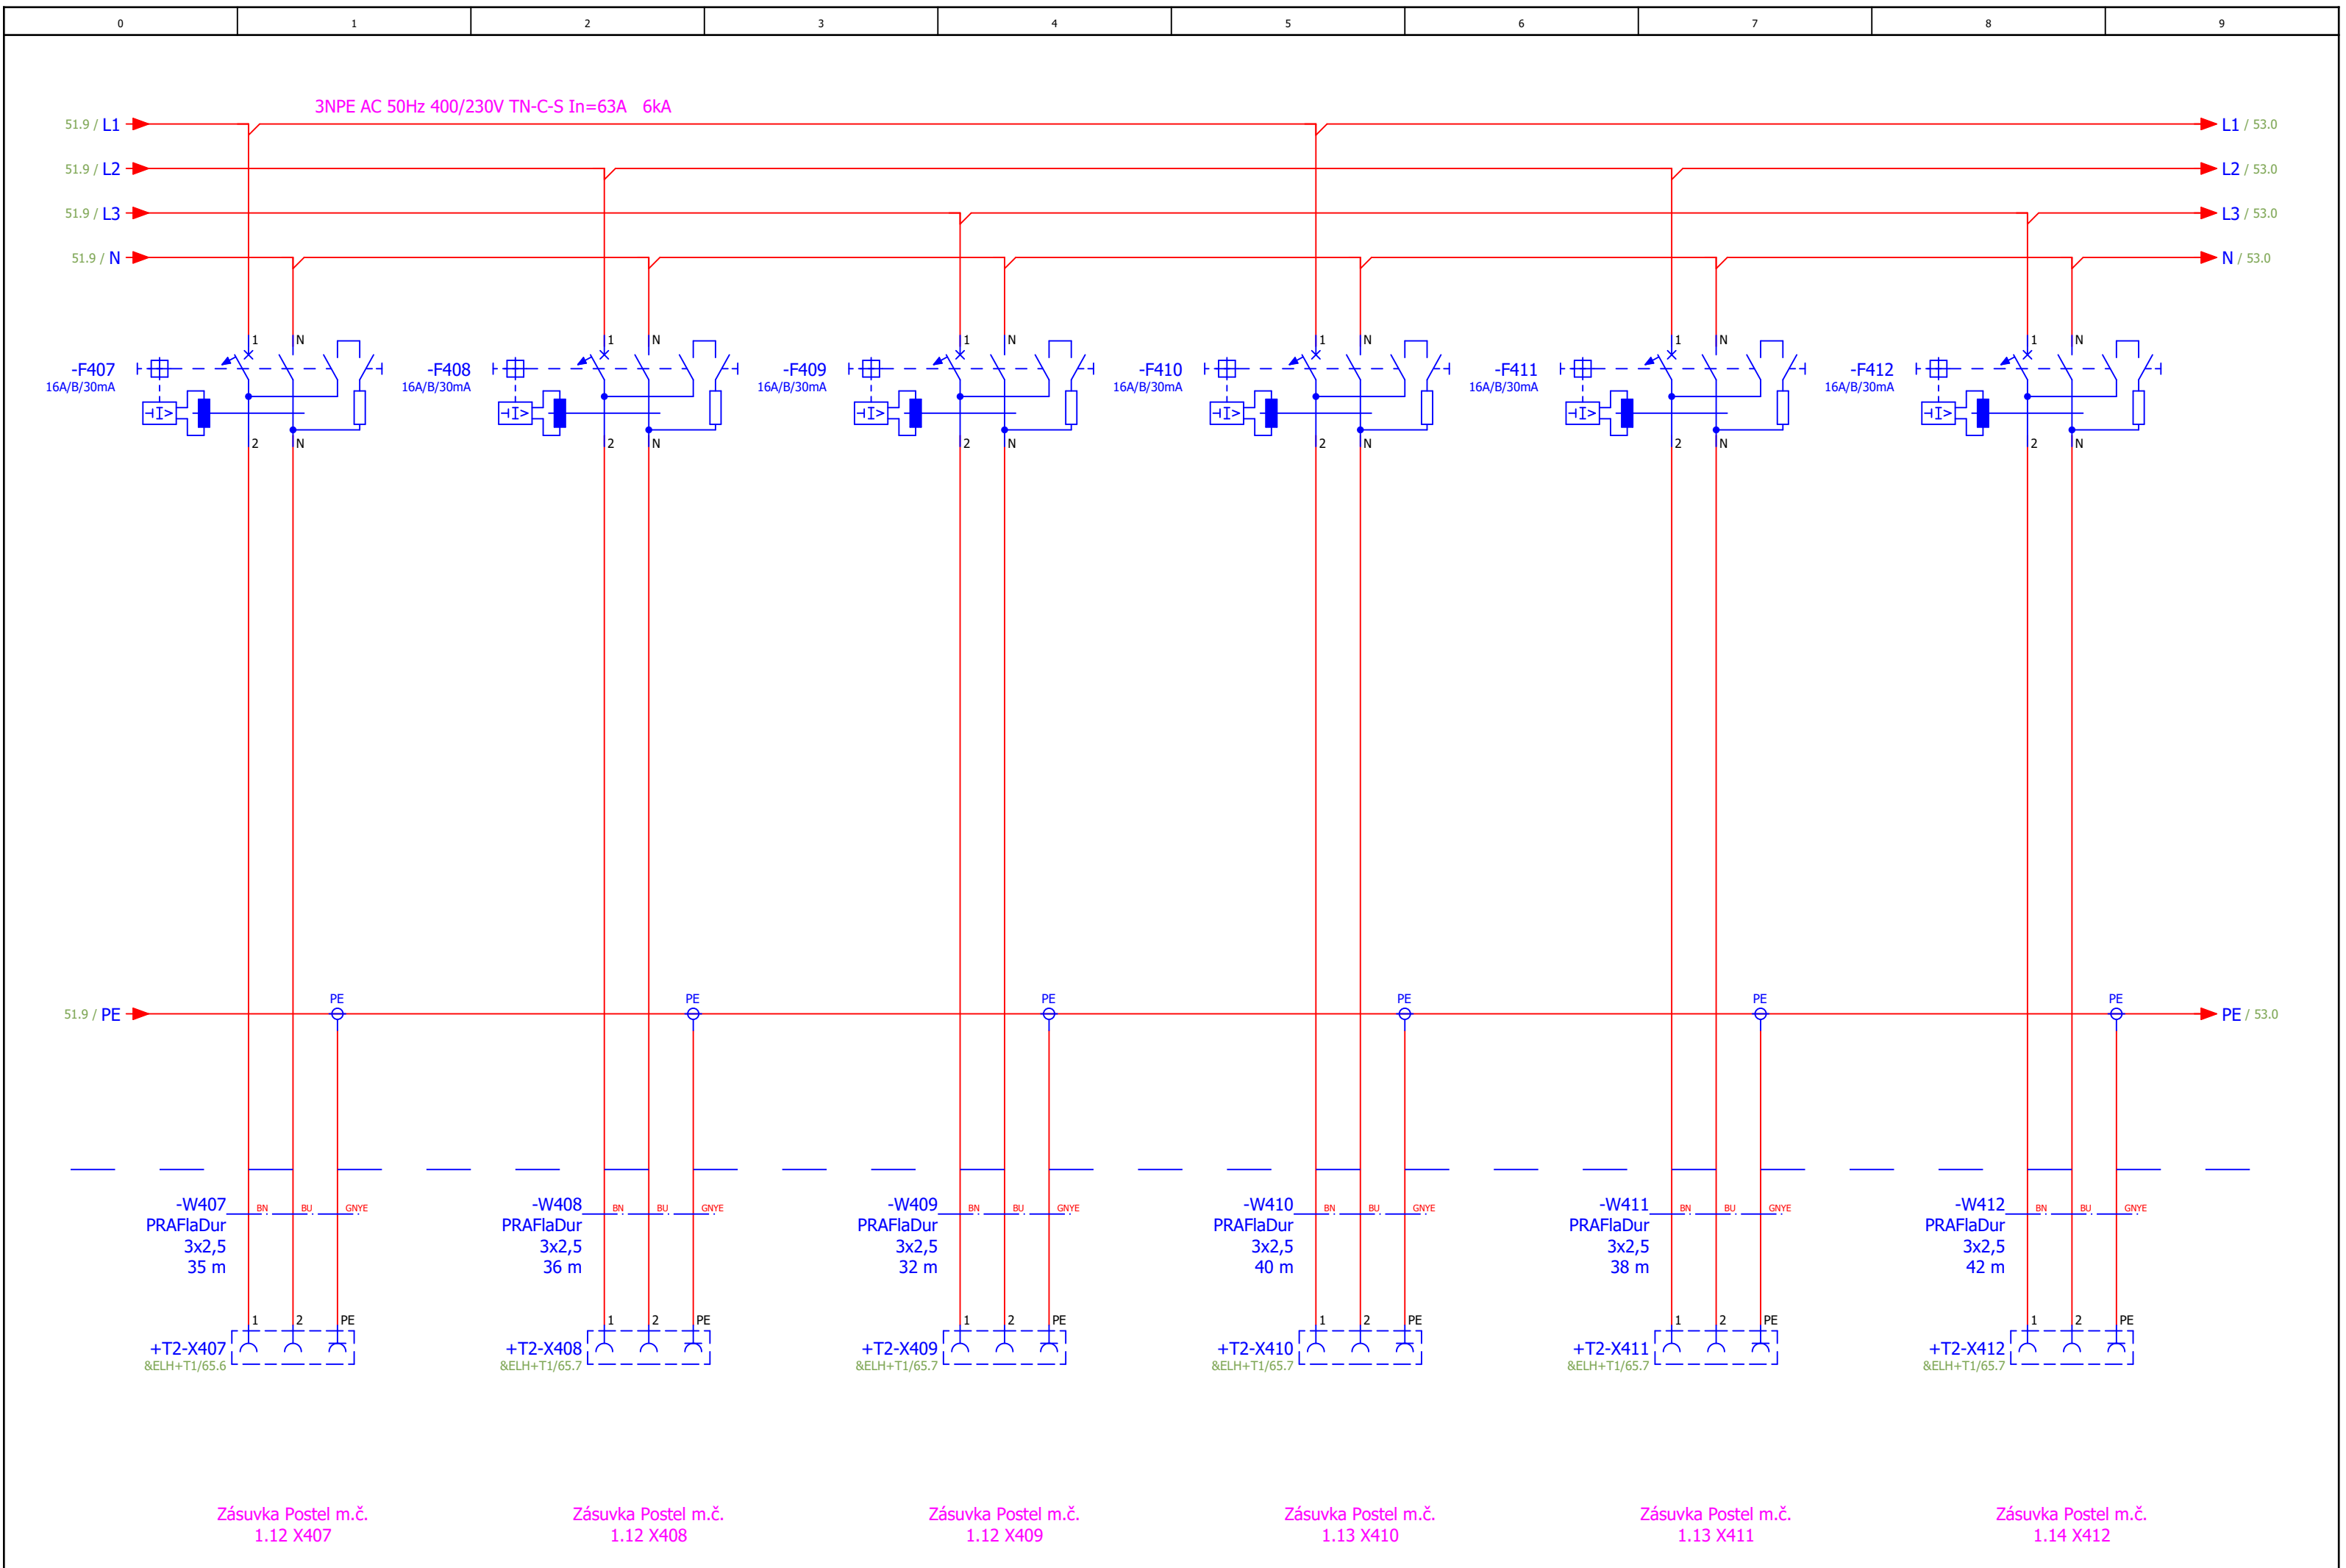


Vytvořeno		Změna		Investor	KRÁLOVÉHRADECKÝ KRAJ	Projekční kancelář elektro - Stecovi s.r.o. Aleš Stec ČKAIT č. 1104232 Hasičská 171, 739 91 Jablunkov info@stecovi.cz	Popis stránky Zásuvkové vývody m.č. 1.12, 1.13, 1.14	Část dokumentace		= 1NP			
Datum	27.01.2025	Datum	07.03.2025					D1.4.4 - Elektroinstalace		+ R4			
Autor	Andrzej Kantor	Revize		Projekt	ONJI-Přemístění odd. psychiatrie po dobu výstavby nového pavilonu stavební úpravy pavilonu B-PD-ZD/23/446			List	52				
Kontrola	Aleš Stec	Provedení	EN 61439, EN 81346-3					2024107	EFS	Celkem	9		

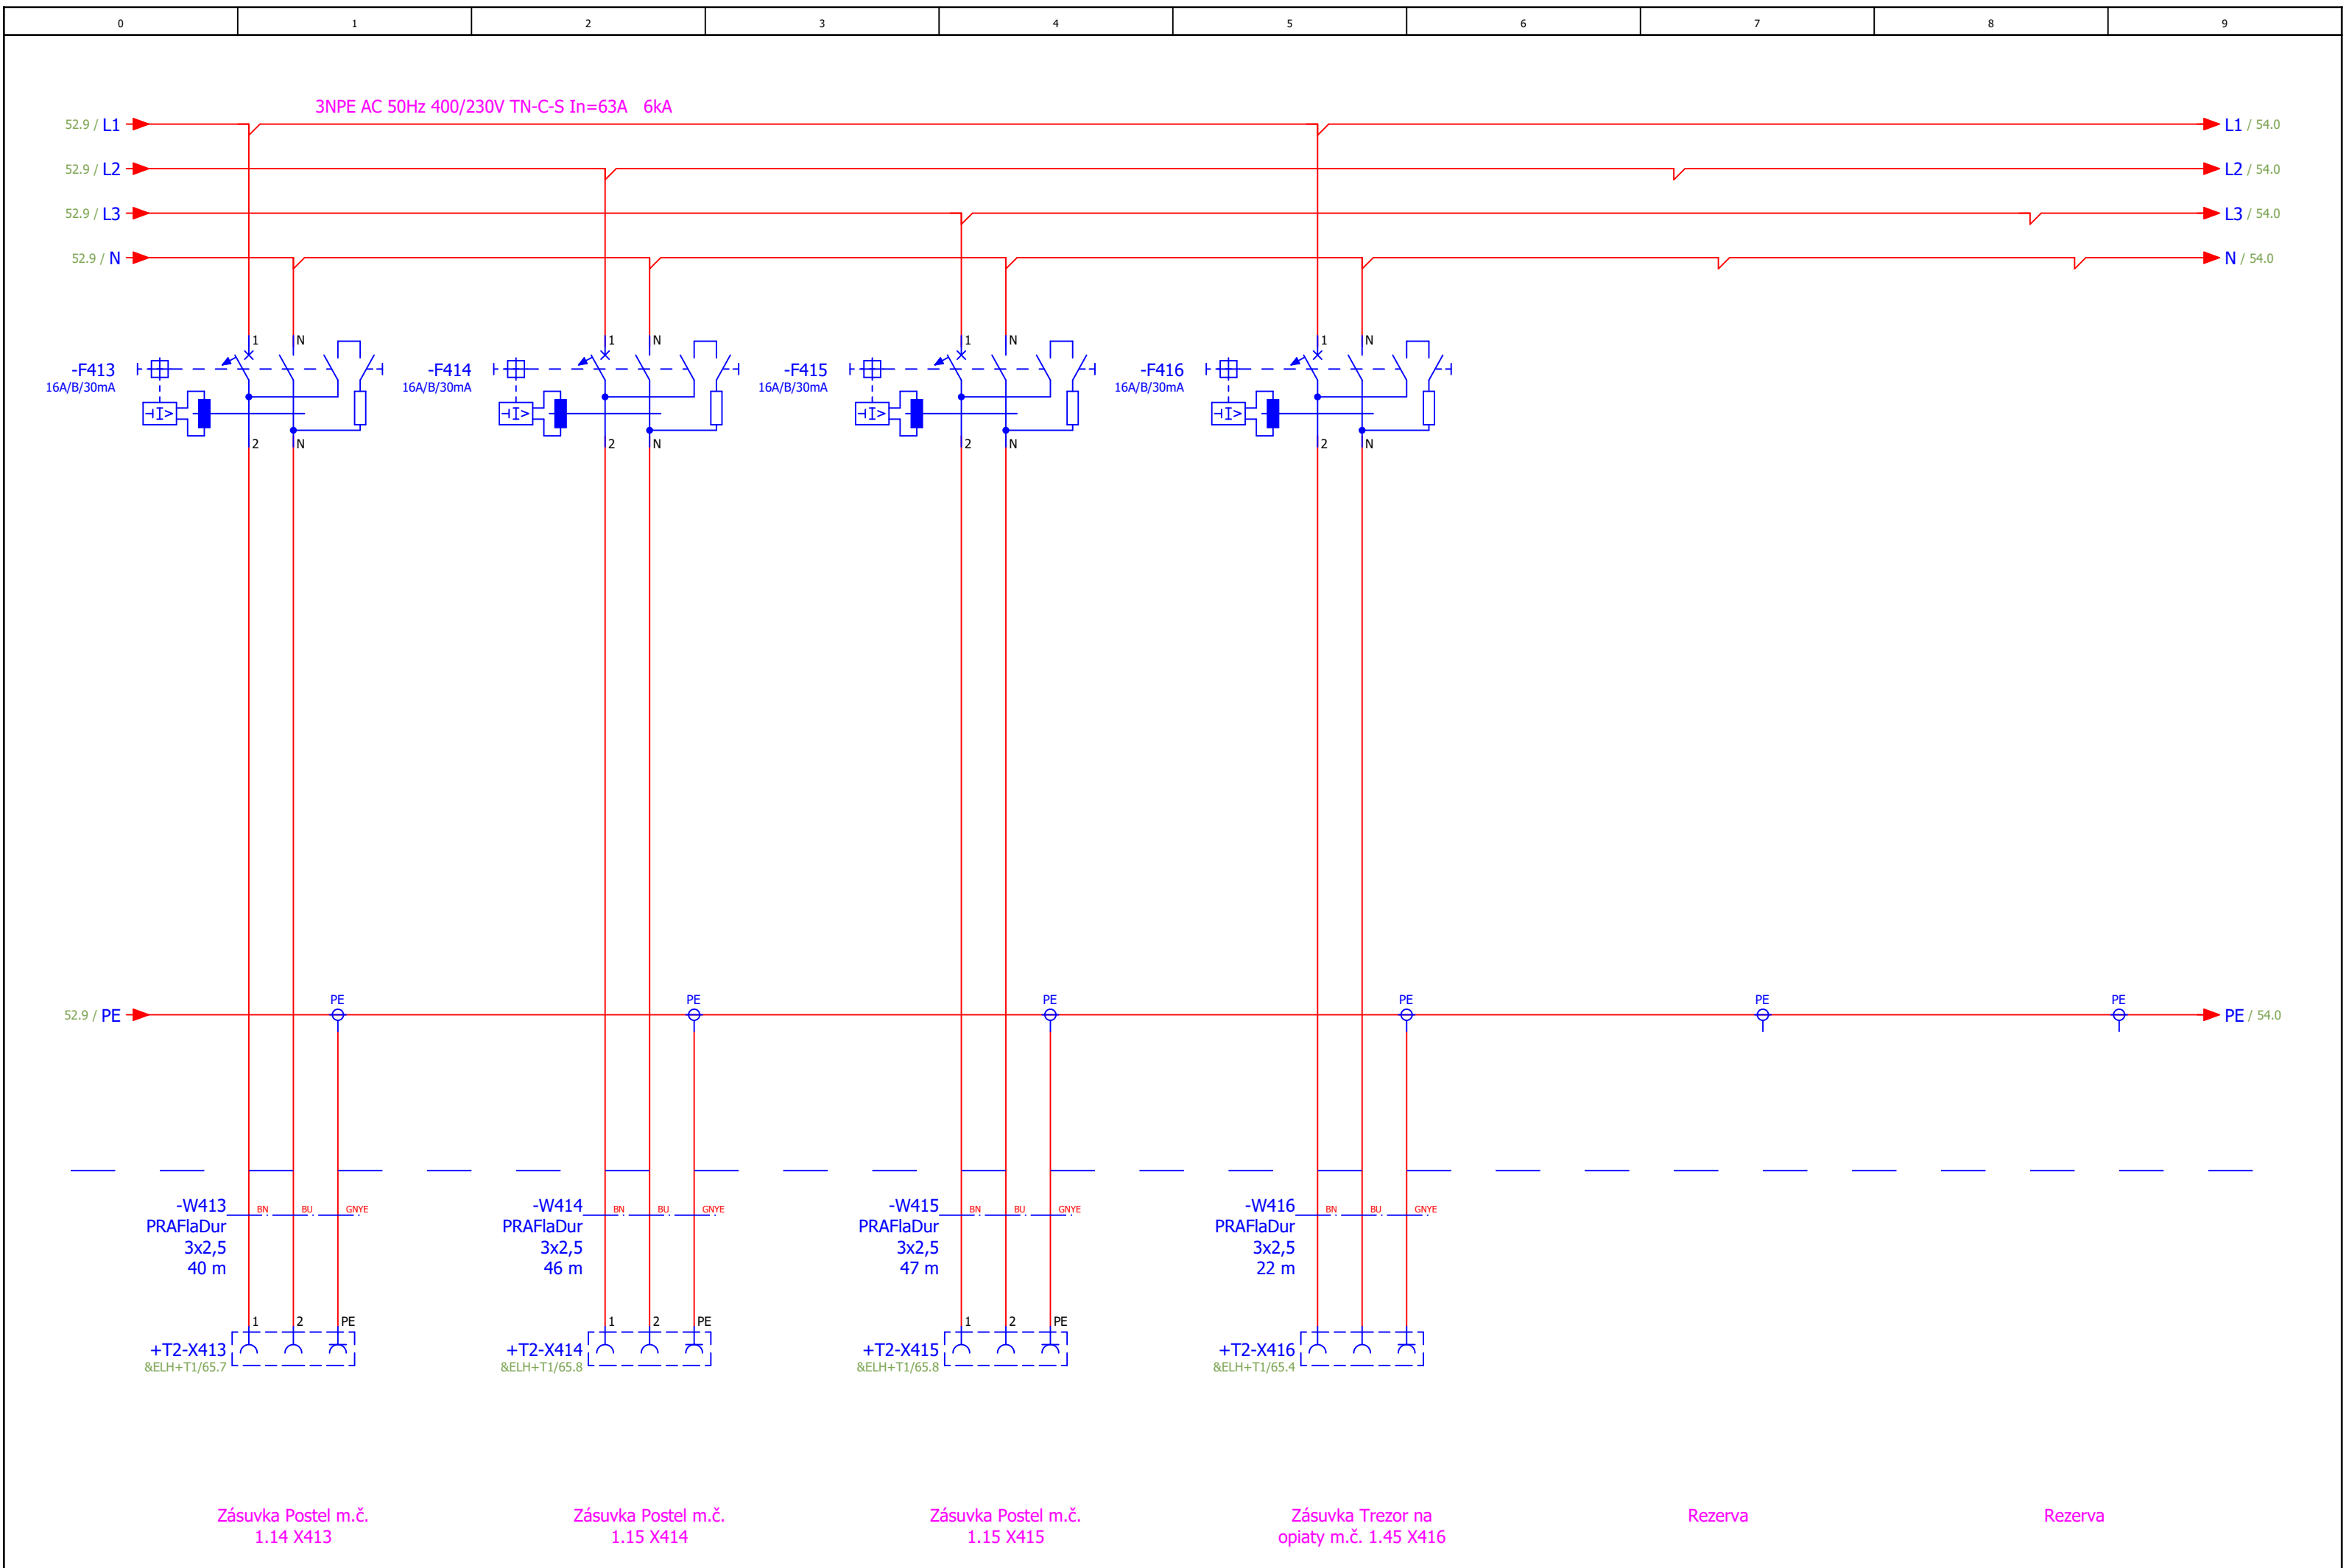

Vytvořeno		Změna		Investor	KRÁLOVÉHRADECKÝ KRAJ	Projekční kancelář elektro - Stecovi s.r.o. Aleš Stec ČKAIT č. 1104232 Hasičská 171, 739 91 Jablunkov info@stecovi.cz	Popis stránky Zásuvkové vývody m.č. 1.14, 1.15, 1.45, 1.06	Část dokumentace		= 1NP			
Datum	27.01.2025	Datum	07.03.2025					D1.4.4 - Elektroinstalace		+ R4			
Autor	Andrzej Kantor	Revize	REV1	Projekt	ONJI-Přemístění odd. psychiatrie po dobu výstavby nového pavilonu stavební úpravy pavilonu B-PD-ZD/23/446			2024107	EFS	List	53		
Kontrola	Aleš Stec	Provedení	EN 61439, EN 81346-3							Celkem	9		

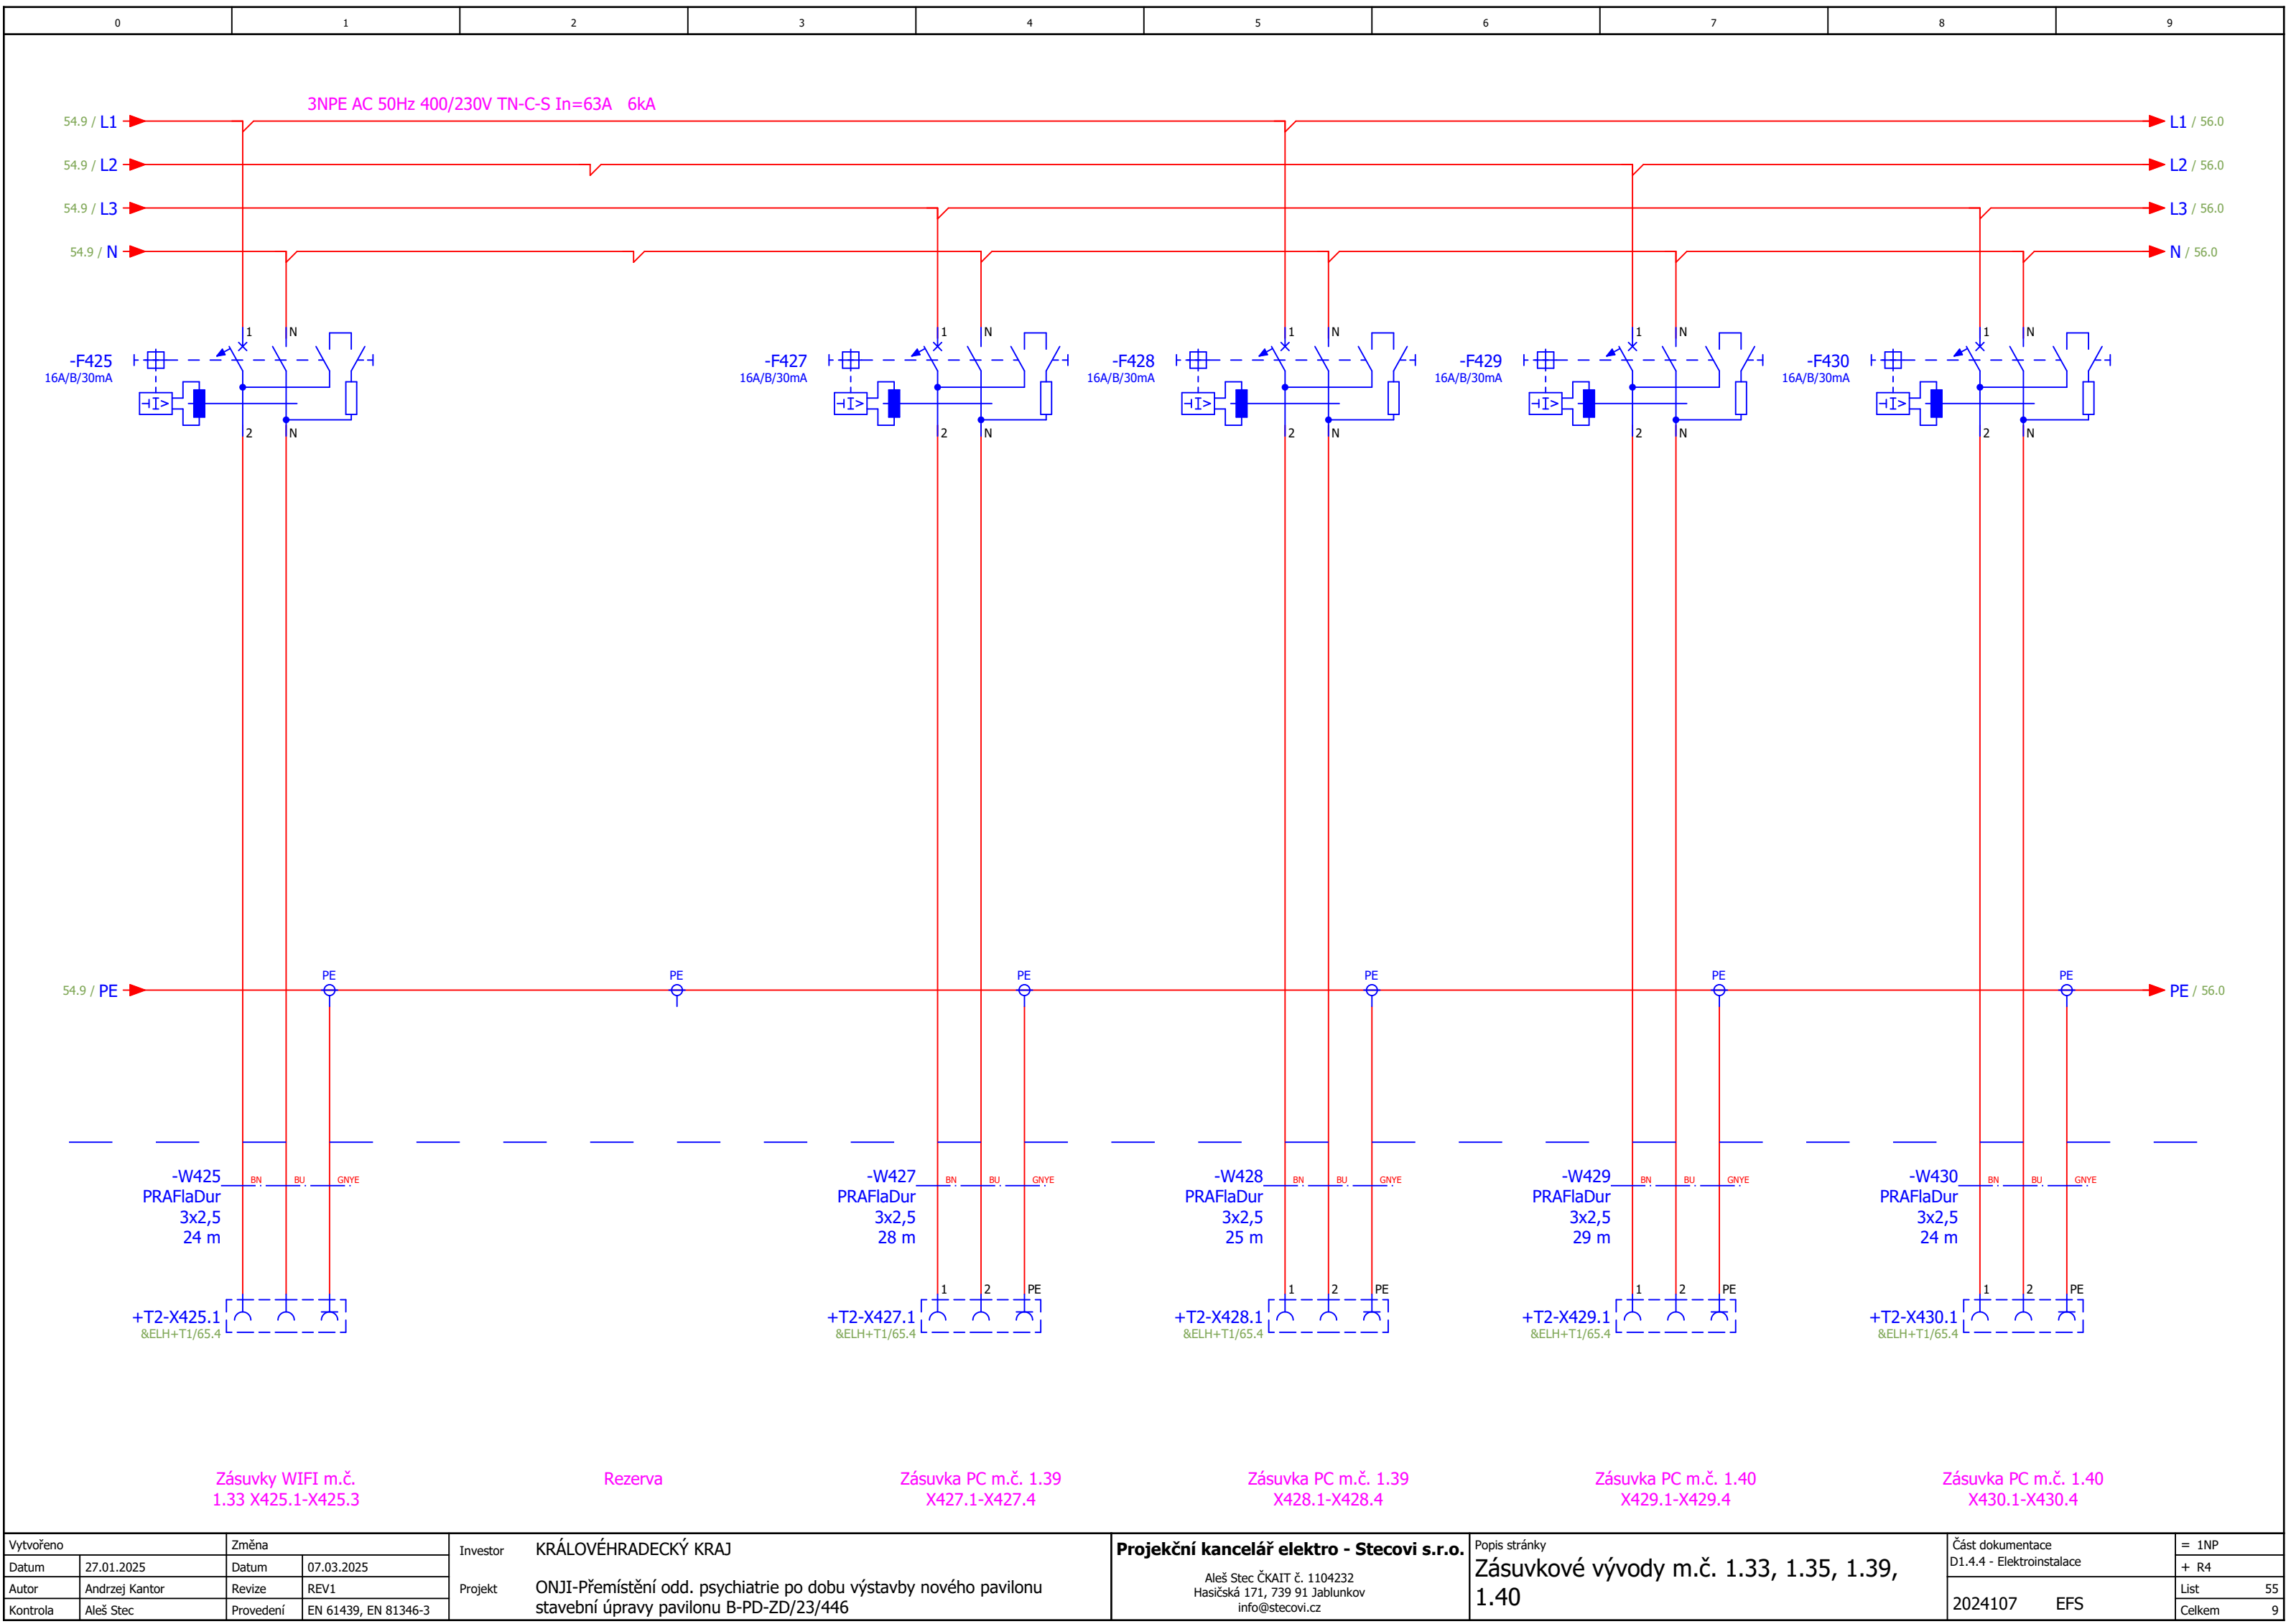

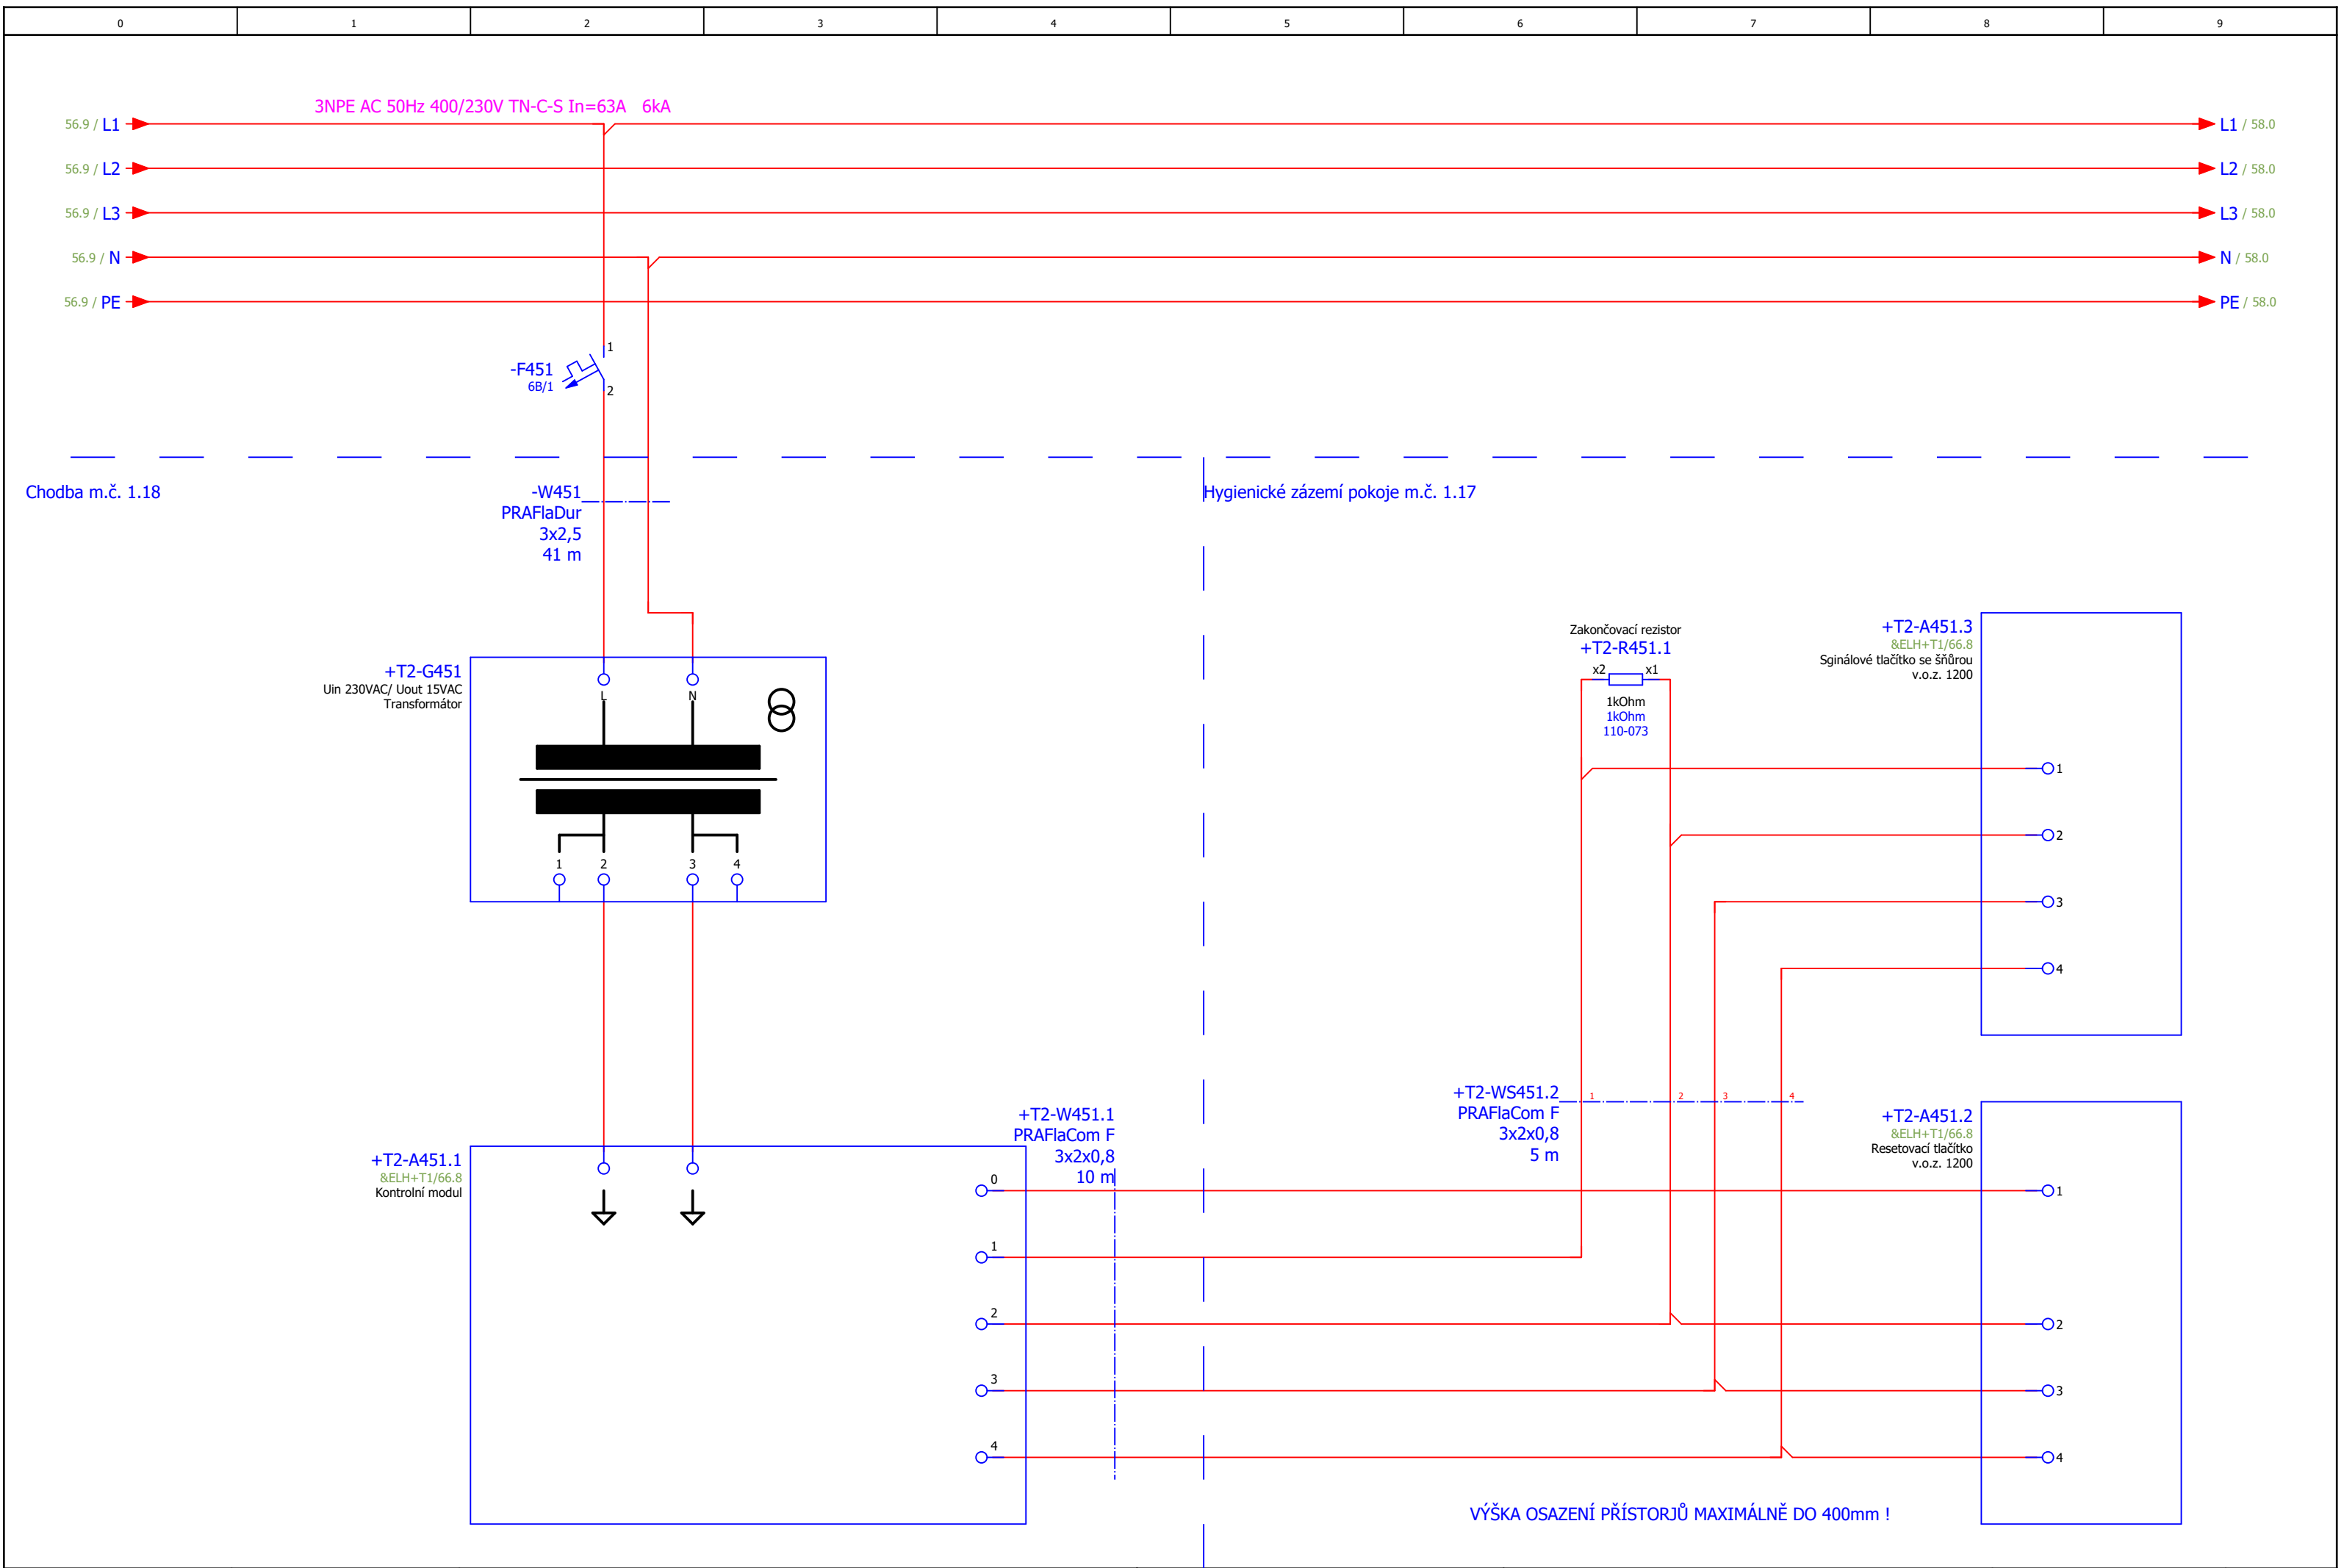

Vytvořeno		Změna		Investor	KRÁLOVÉHRADECKÝ KRAJ	Projekční kancelář elektro - Stecovi s.r.o.	Popis stránky	Část dokumentace		= 1NP
Datum	27.01.2025	Datum	07.03.2025					D1.4.4 - Elektroinstalace		+ R4
Autor	Andrzej Kantor	Revize		Projekt	ONJI-Přemístění odd. psychiatrie po dobu výstavby nového pavilonu stavební úpravy pavilonu B-PD-ZD/23/446	Aleš Stec ČKAIT č. 1104232 Hasičská 171, 739 91 Jablunkov info@stecovi.cz	Napájení signalizace invalidi m.č. 1.17			List 57
Kontrola	Aleš Stec	Provedení	EN 61439, EN 81346-3					2024107 EFS		Celkem 9

