


KATASTRÁLNÍ SITUAČNÍ VÝKRES

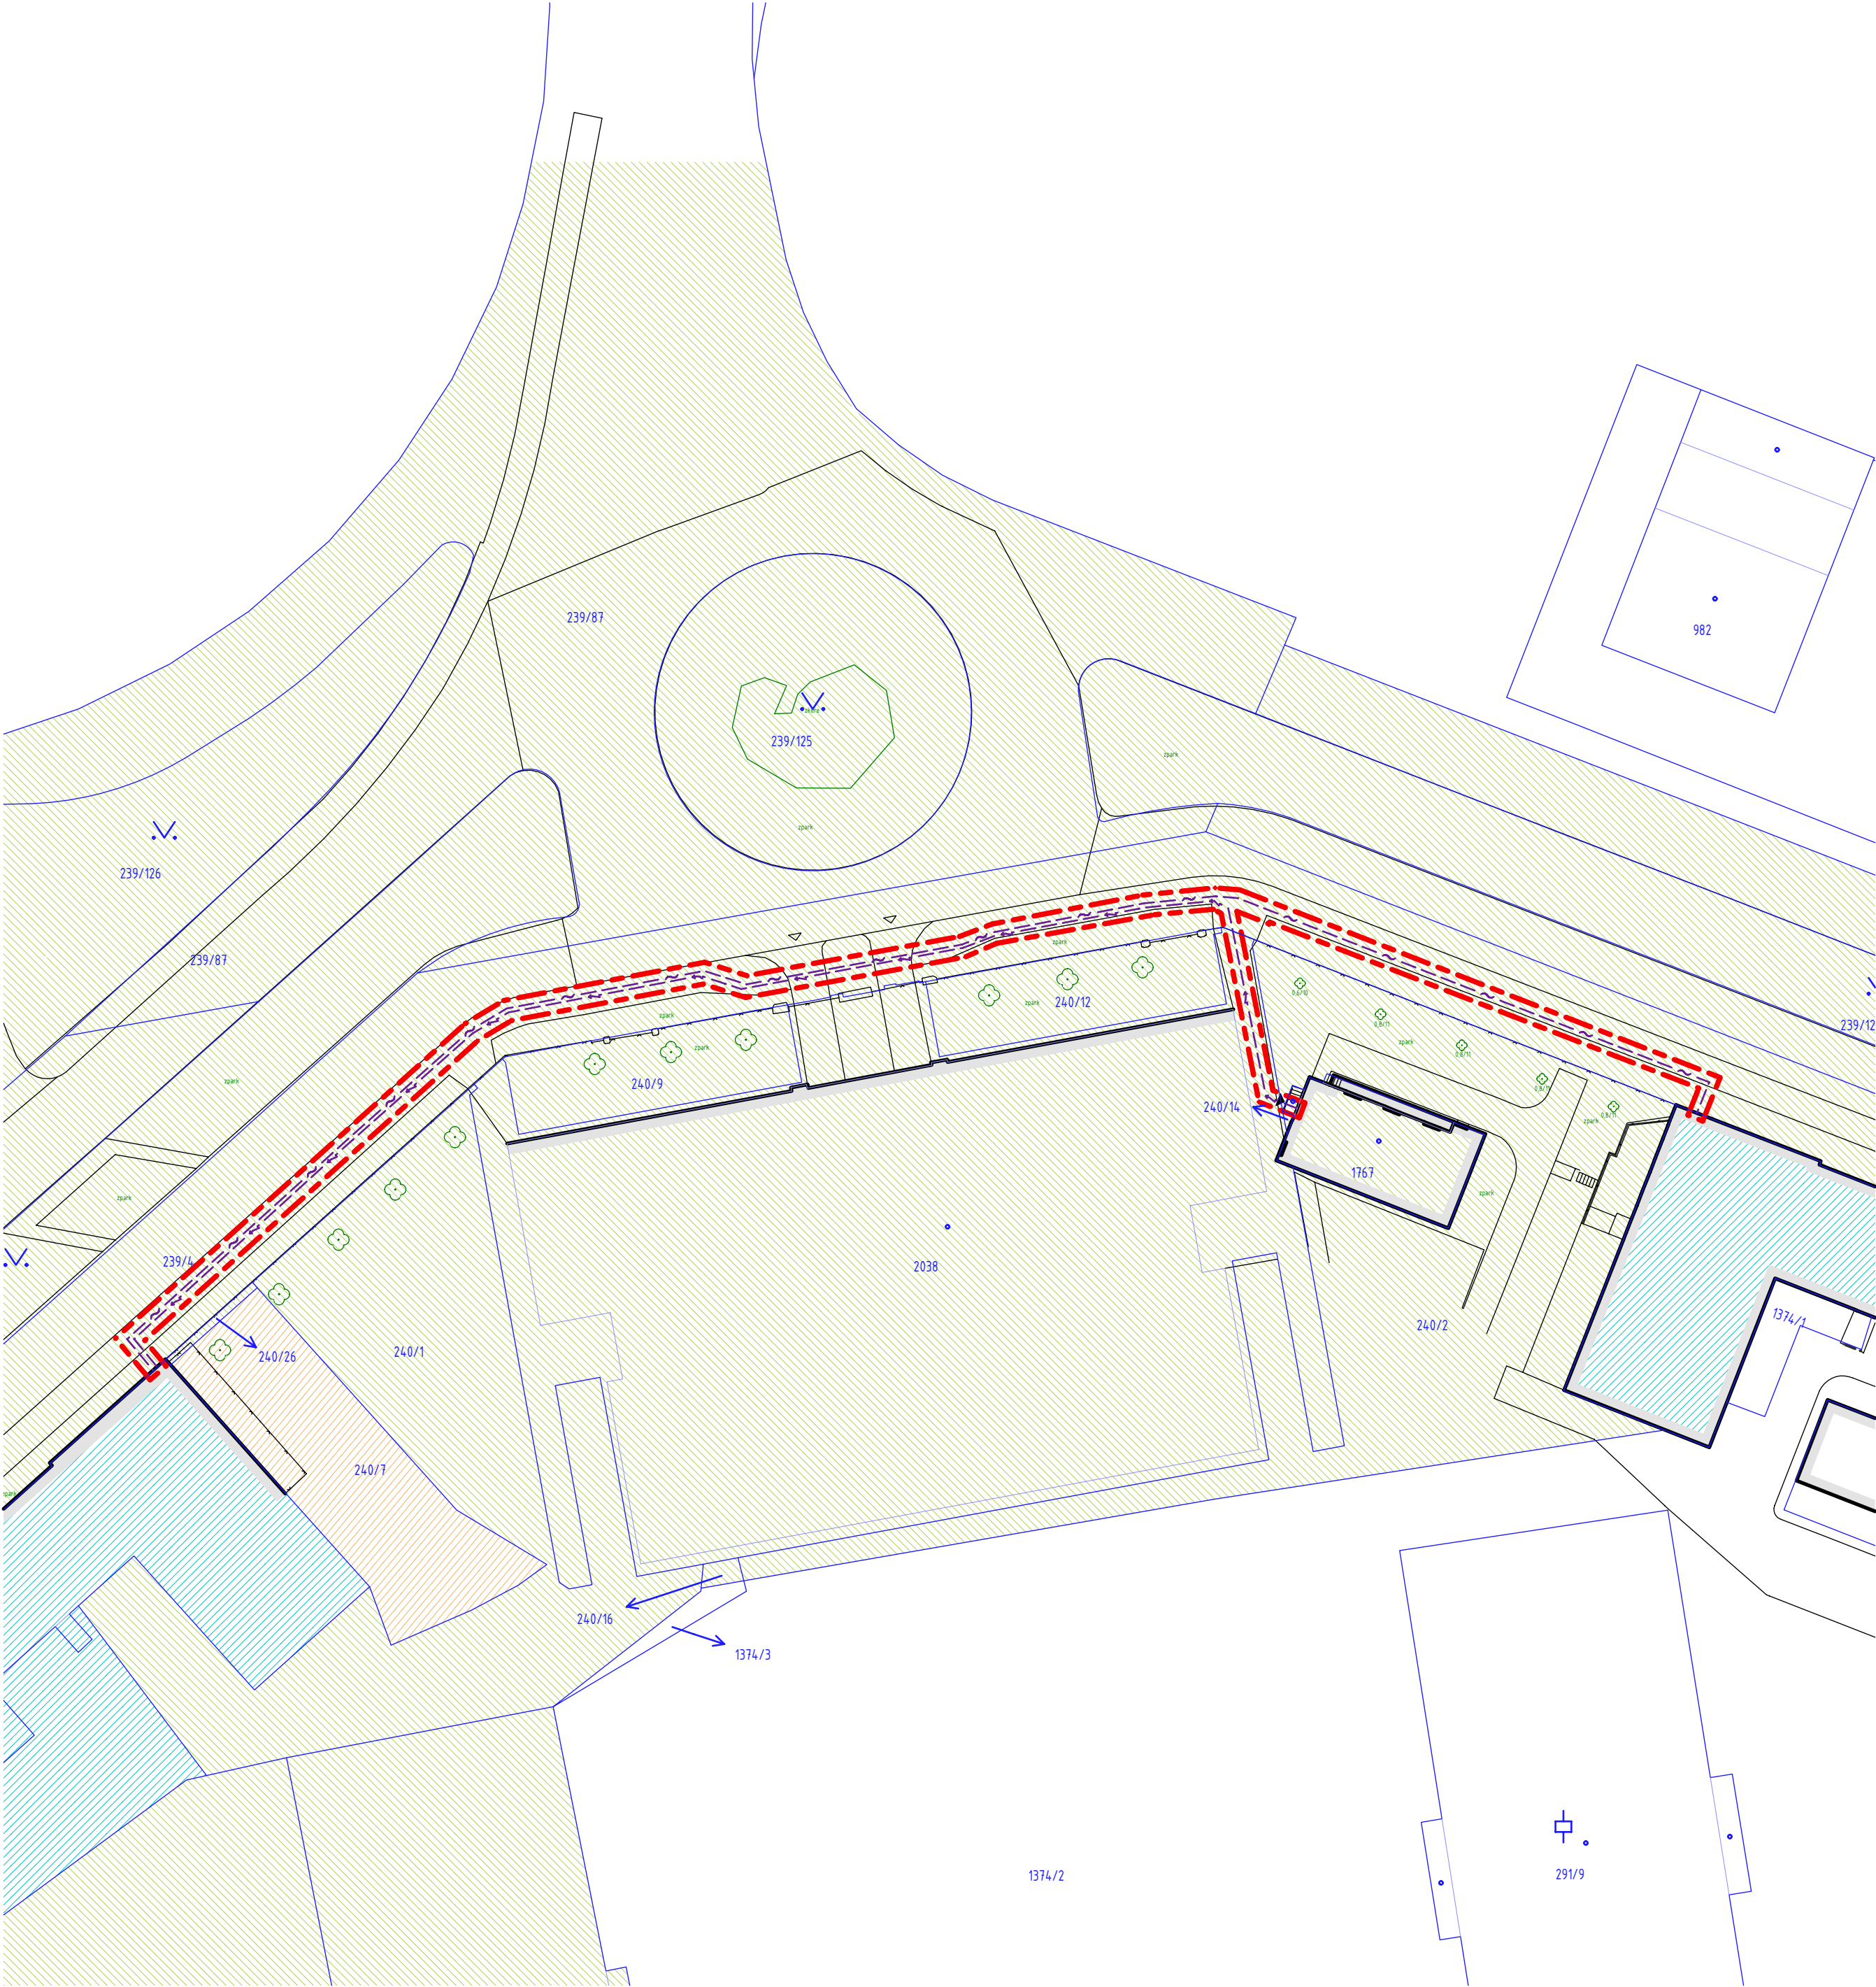

LEGENDA ZNAČENÍ

- 3326/6
- POZEMKOVÉ HRANICE DLE KATASTRÁLNÍ MAPY
-
- STÁVAJÍCÍ OBJEKT
-
- STÁVAJÍCÍ STAV ZPEVNĚNÝCH PLOCH
-
- STÁVAJÍCÍ OPLOCENÍ
-
- HRANICE ŘEŠENÉHO ÚZEMÍ - STAVEBNÍ POZEMEK
-
- ZNAČENÍ VSTUPŮ A VJEZDŮ - STÁVAJÍCÍ STAV

VLASTNICKÉ PRÁVO DLE KN

- Vlastnické právo - Statutární město Hradec Králové, Československé armády 408/51, 50003 Hradec Králové
- Vlastnické právo - Česká republika
Příslušnost hospodařit s majetkem státu - Ministerstvo obrany, Tychonova 221/1, Hradčany, 16000 Praha 6
Příslušnost k organizační složce právnické osoby - Agentura hospodaření s nemovitým majetkem MO - Oddělení územní správy nemovitého majetku Pardubice, Teplického 1899, Zelené Předměstí, 53002 Pardubice
- Královéhradecký kraj,
Pivovarské náměstí 1245/2, 50003 Hradec Králové

POZNÁMKA:
PŘED ZAHÁJENÍM STAVEBNÍCH PRACÍ NUTNO PŘEDEM ZKONTROLOVAT VŠECHNY MÍRY A OVĚŘIT S PROJEKTOVOU DOKUMENTACÍ.

±0,000 = 233,030 m n. m. SOUŘADNICOVÝ SYSTÉM: JTSK
VÝŠKOVÝ SYSTÉM: B.p.v.

ZMĚNY	c		DATUM		PODPIS	
	b					
	a					

INVESTOR:		Královéhradecký kraj	
		Pivovarské nám. 1245, 500 03 Hradec Králové tel.: +420 495 817 111, fax: +420 495 817 336 e-mail: posta@kr-kralovehradecky.cz	

PROJEKTANT:		TECHNICO Opava s.r.o.	
		TECHNICO Opava s.r.o. Hradecká 1576/01 746 01 Opava tel: 553 760 970 info@technico.cz	

PROJEKTANT:		
ZODP. PROJEKTANT:	Ing. Matěj KUDLÍK	
VYPRACOVAL:	Jakub SGLUNDA	
KONTROLOVAL:	Ing. Martin ULÍČNÝ	

ČÁST DOKUMENTACE:	
C. SITUAČNÍ VÝKRESY	

Nová přípojka elektro a datový propoj k projektu Vrbenského kasárna v Hradci Králové	FORMÁT	6×A4
	DATUM	12/2024
	STUPEŇ	DPZ
	ZAKÁZKOVÉ ČÍSLO	TO-612-01-DPZ
K. ú. Hradec Králové, parc. č.: 239/4, st. 2038, 240/2	MĚŘÍTKO:	ČÍSLO VÝKRESU:
KATASTRÁLNÍ SITUAČNÍ VÝKRES	1:500	C.2.