
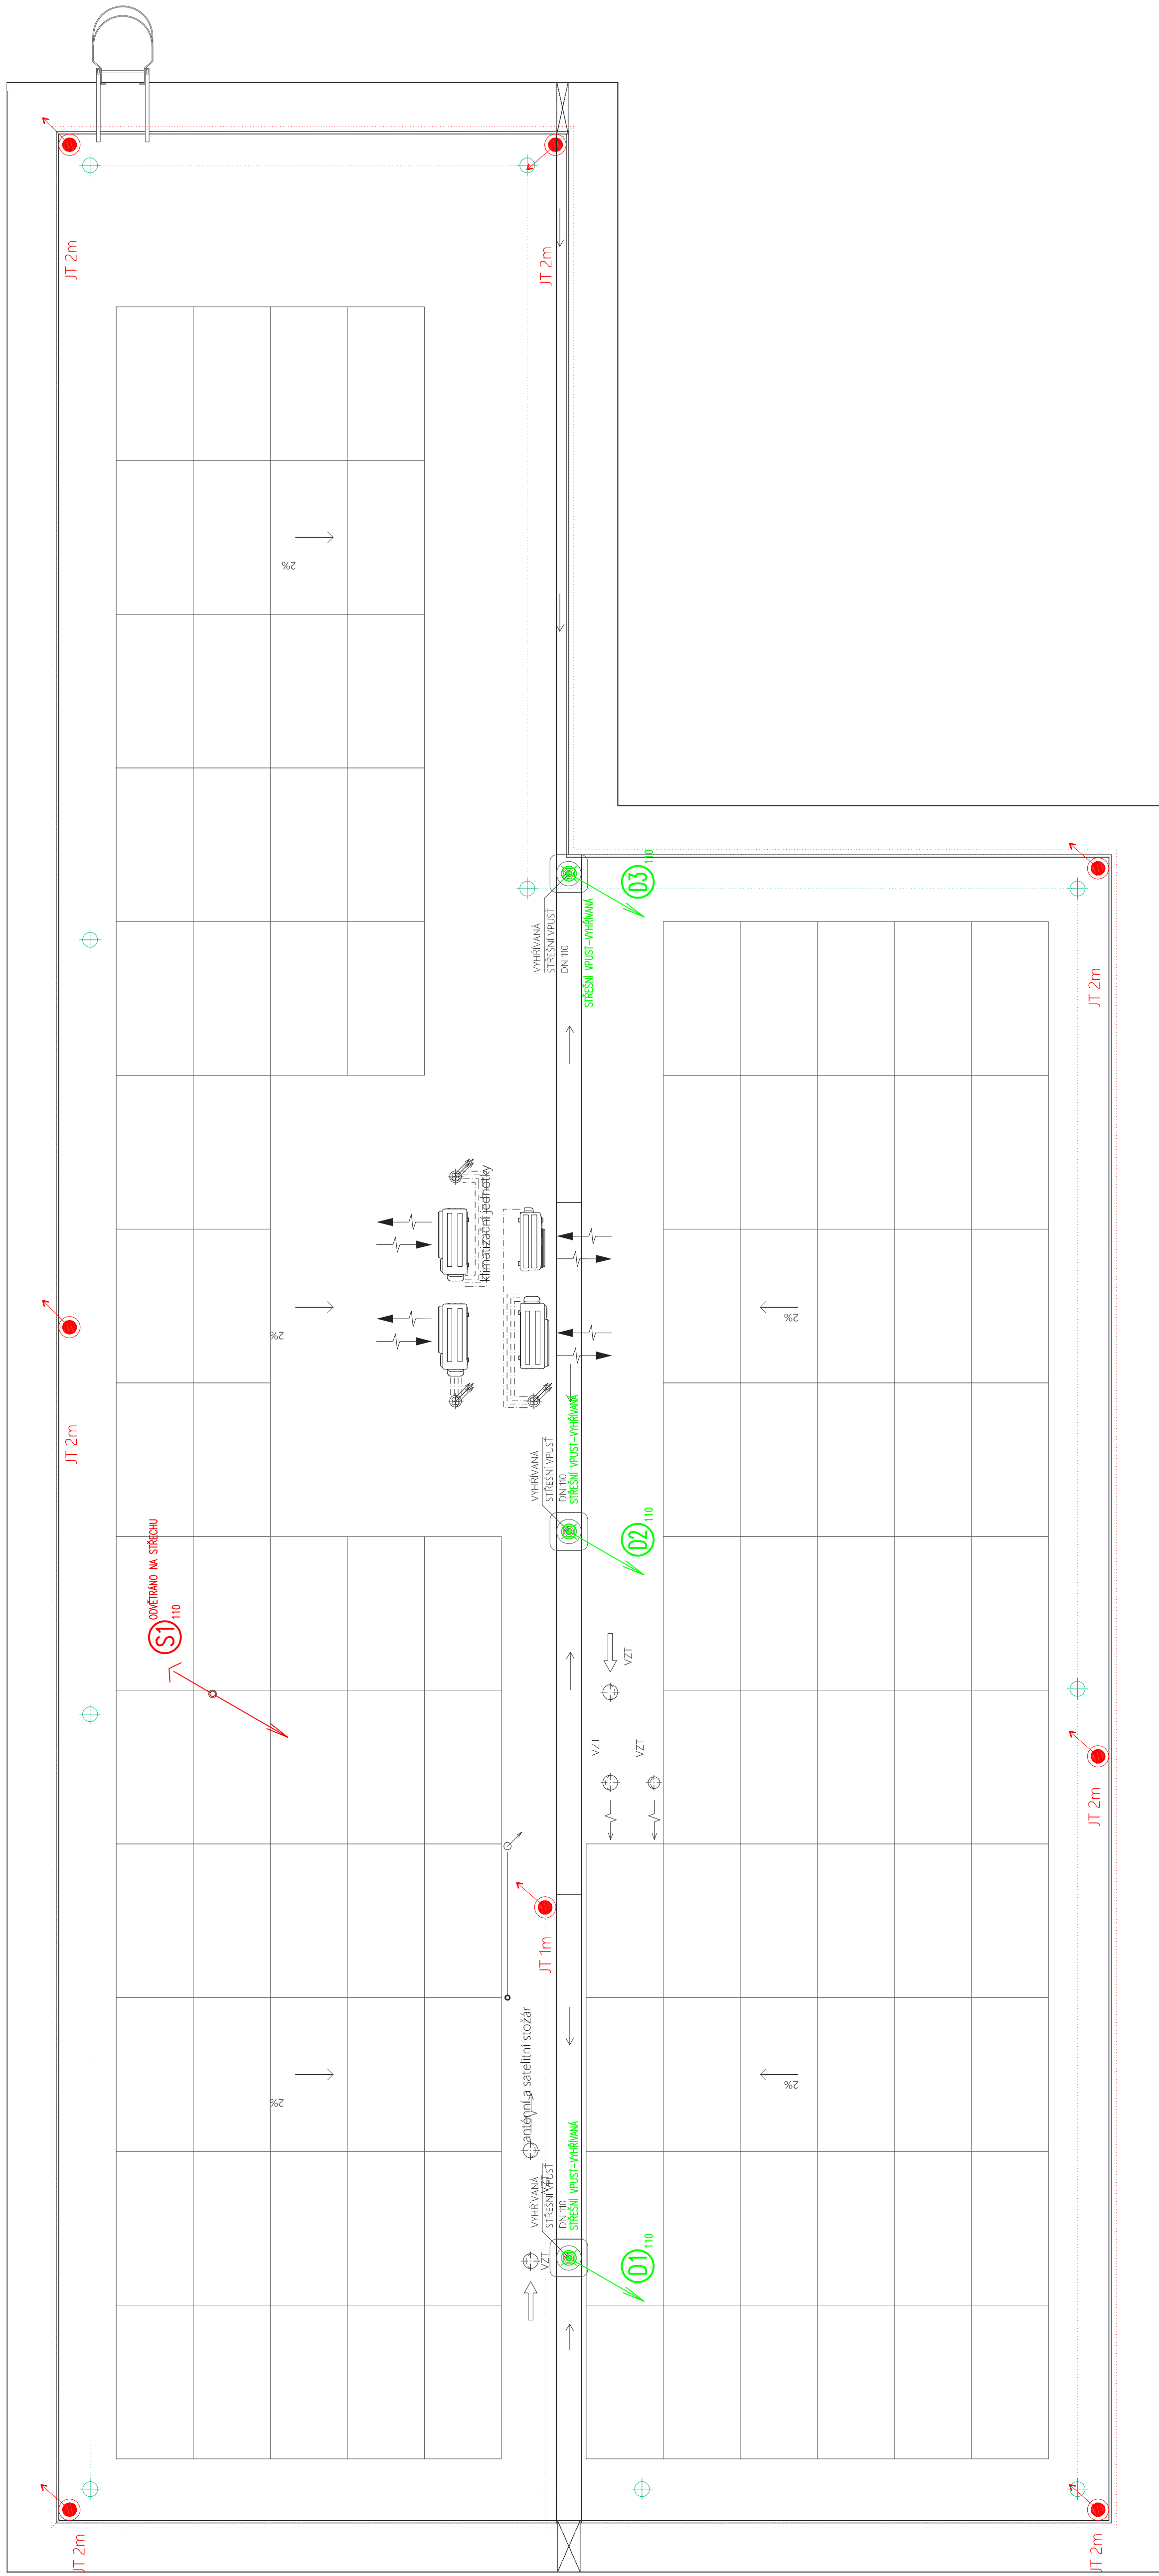


KANALIZACE

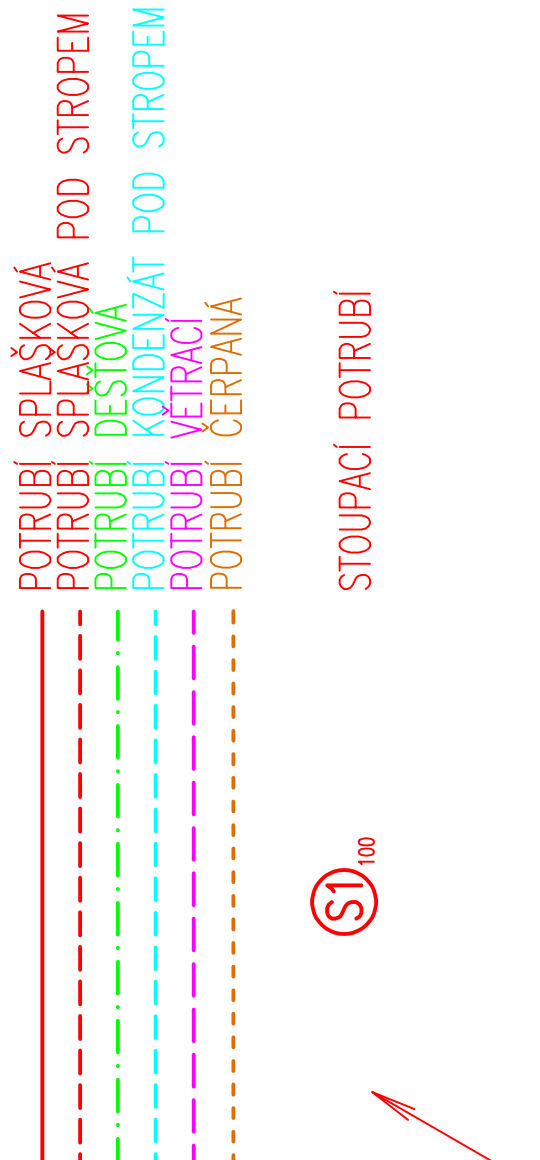

LEGENDA KANALIZACE

[illegible]