



VODOVOD

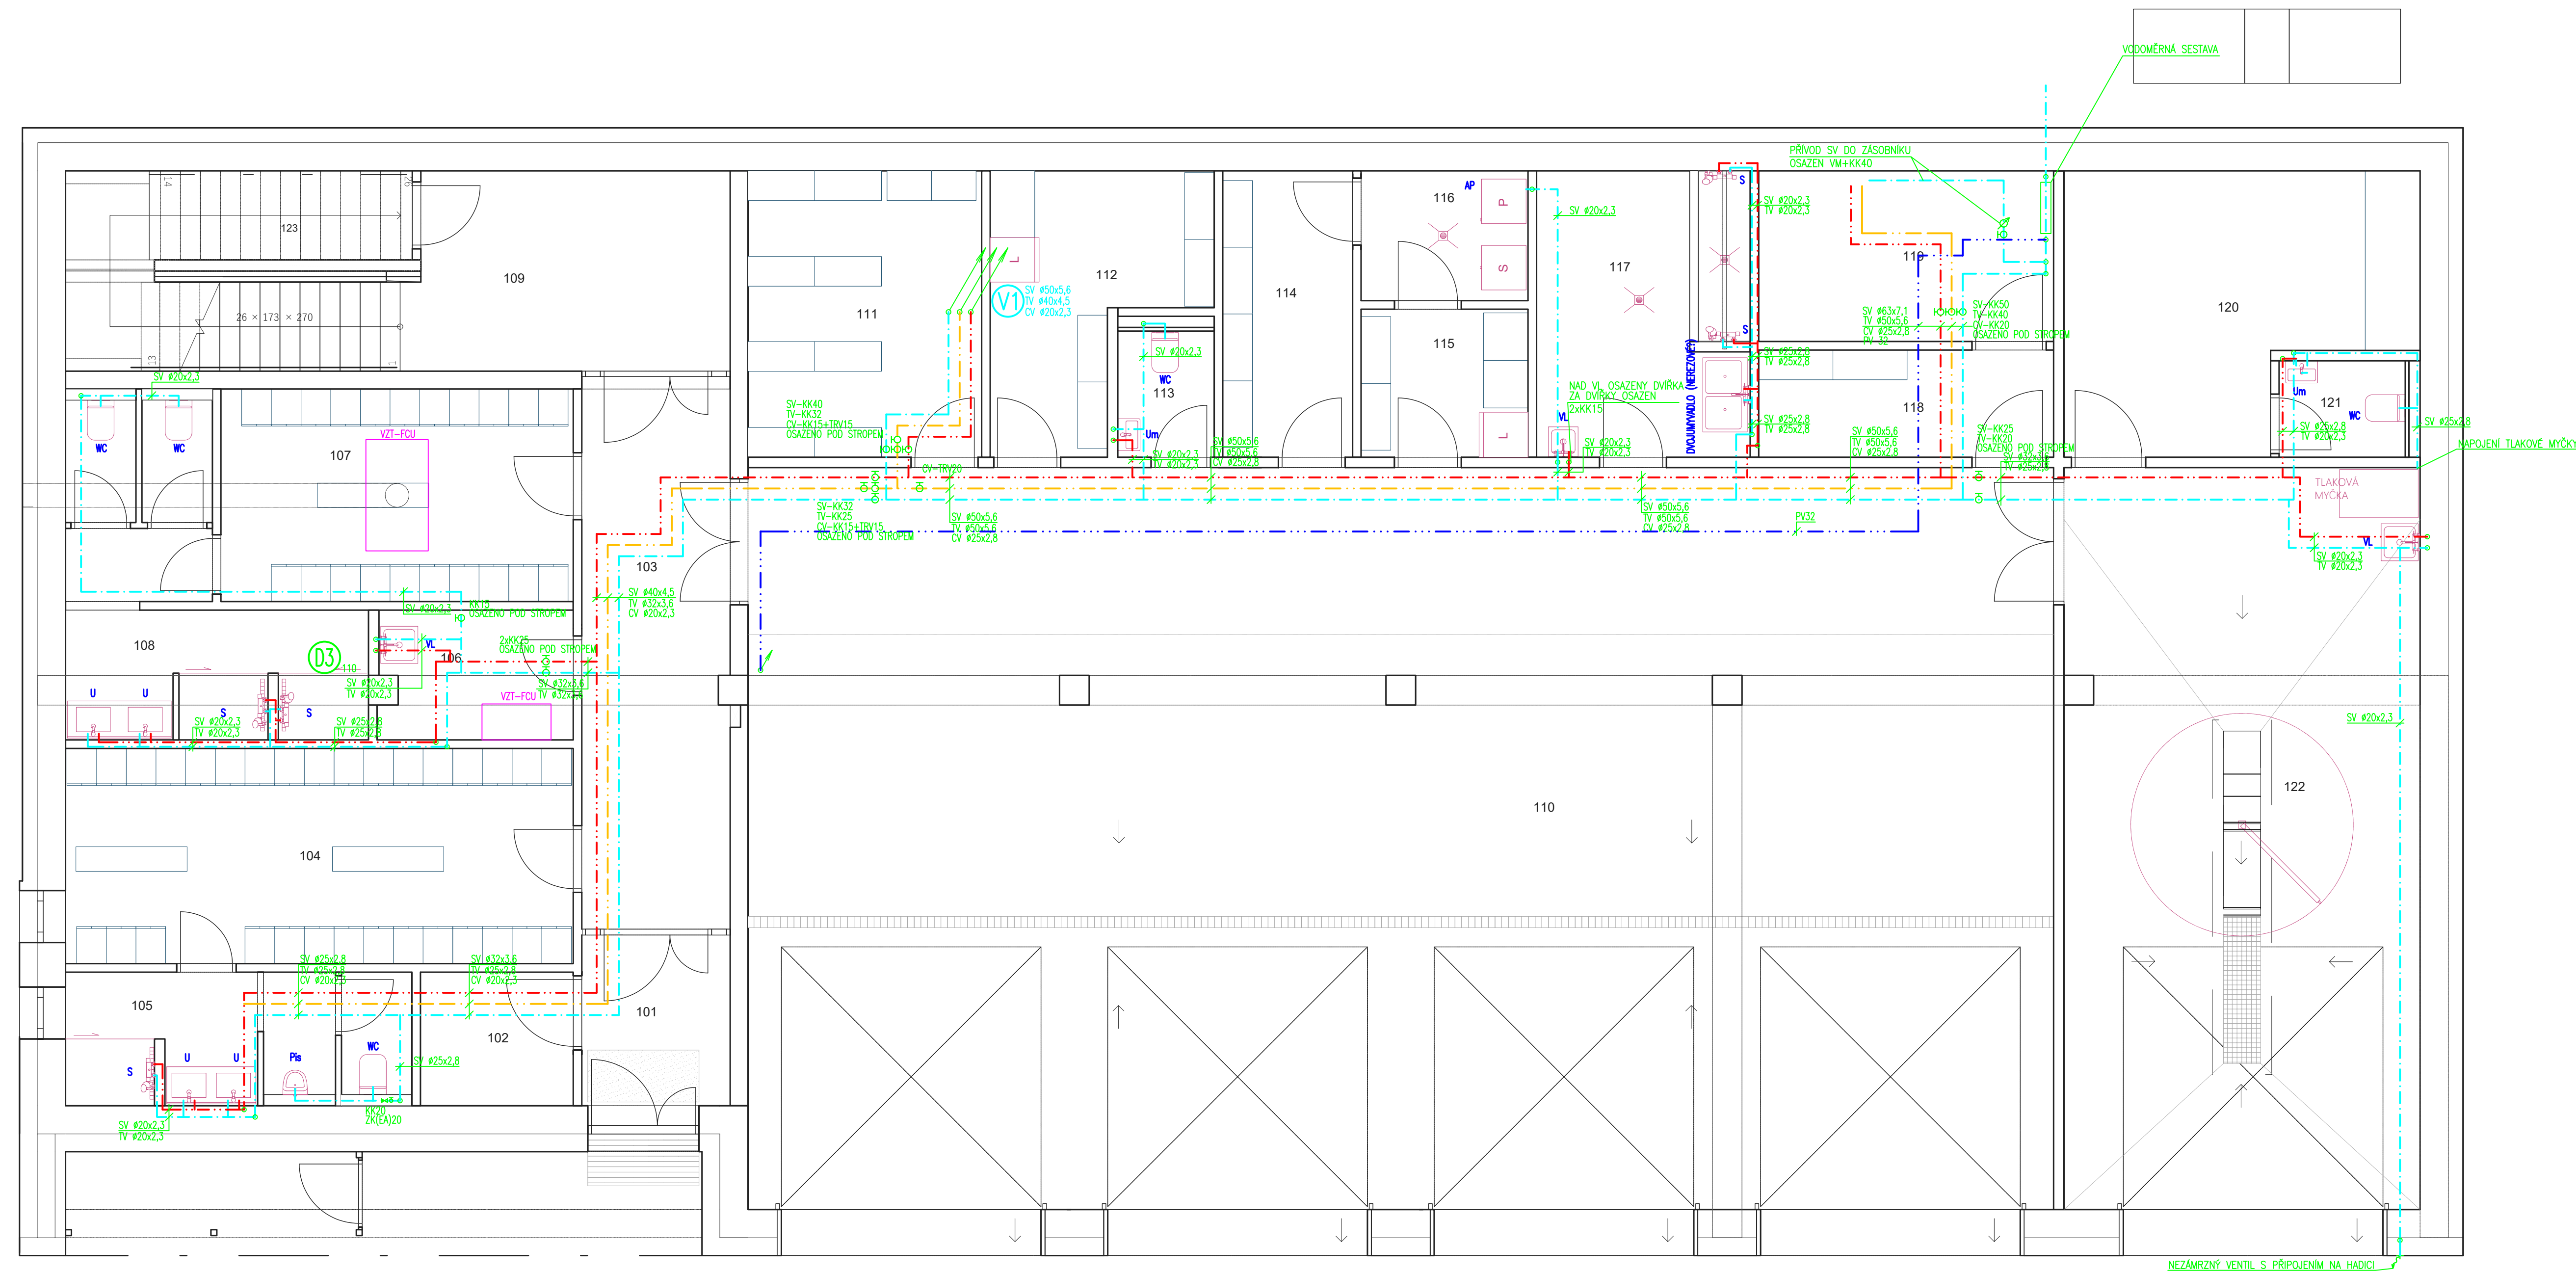

LEGENDA VODOVODU

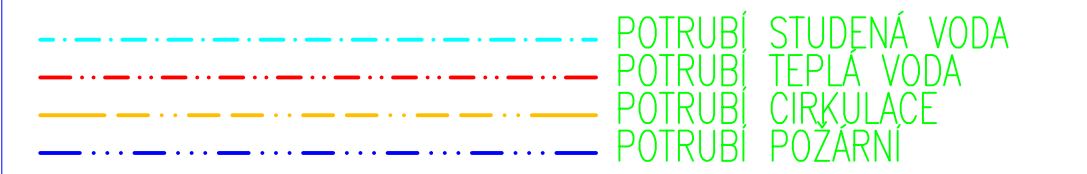

STOUPACÍ POTRUBÍ



INVESTICE		GENERALNÍ ZADÁVATEL	
Královéhradecký kraj Přívotvorské náměstí 1245, 500 03 Hradec Králové IČO: 708 89 546			
GENERALNÍ PROJEKTANT CE-ING s.r.o. Polska 375, Běloves, 547 01 Náchod IČO: 044 75 631		AUTORIZACE	
HLAVNÍ INŽENÝR PROJEKTU ING. RENÉ HUBKA ING. PETR CHOROTSKÝ		ČÍSLO DOKUMENTACE ČÍSLO VÝKRESU ČÍSLO DLE VÝKRESU	
SUBORDINÁTEL Číslo dokumentace		TECHNICKÁ PROSTŘEDÍ STAVEB AUTORIZACE	
MK Profi Hradec Králové s.r.o. Brněnská 700/25, 500 06 Hradec Králové 6 IČO: 290 03 016		MK PROFI Hradec Králové s.r.o. Brněnská 700/25, 500 06 Hradec Králové 6 IČO: 290 03 016 DIČ: CZ290003016	
ZODPOVĚDNÝ PROJEKTANT Martin Kalous, IČO 0601987		ZAKÁZKA ÚSLO 16	
PROJEKTANT Lukáš Janovský		ČÍSLO PÁRE	
NÁZEV AKCE		16	
Výjezdová základna ZZS KHK v Náchodě			
STAVEBNÍ OBJEKT SO 01		STUPĚN DOKUMENTACE DPS	
SOUBOR DLE VÝKRESŮ D.1.4 - TECHNICKÁ PROSTŘEDÍ STAVEB		ČÍSLO DLE VÝKRESU	
D.1.4.1 - ZTI		REVIZE _00	
NÁZEV VÝKRESU D.1.4.1.4 - PŮDORYS 1.NP_VODOVOD		DATUM 09/2024	
		MĚRÍTKO VÝKRESU	