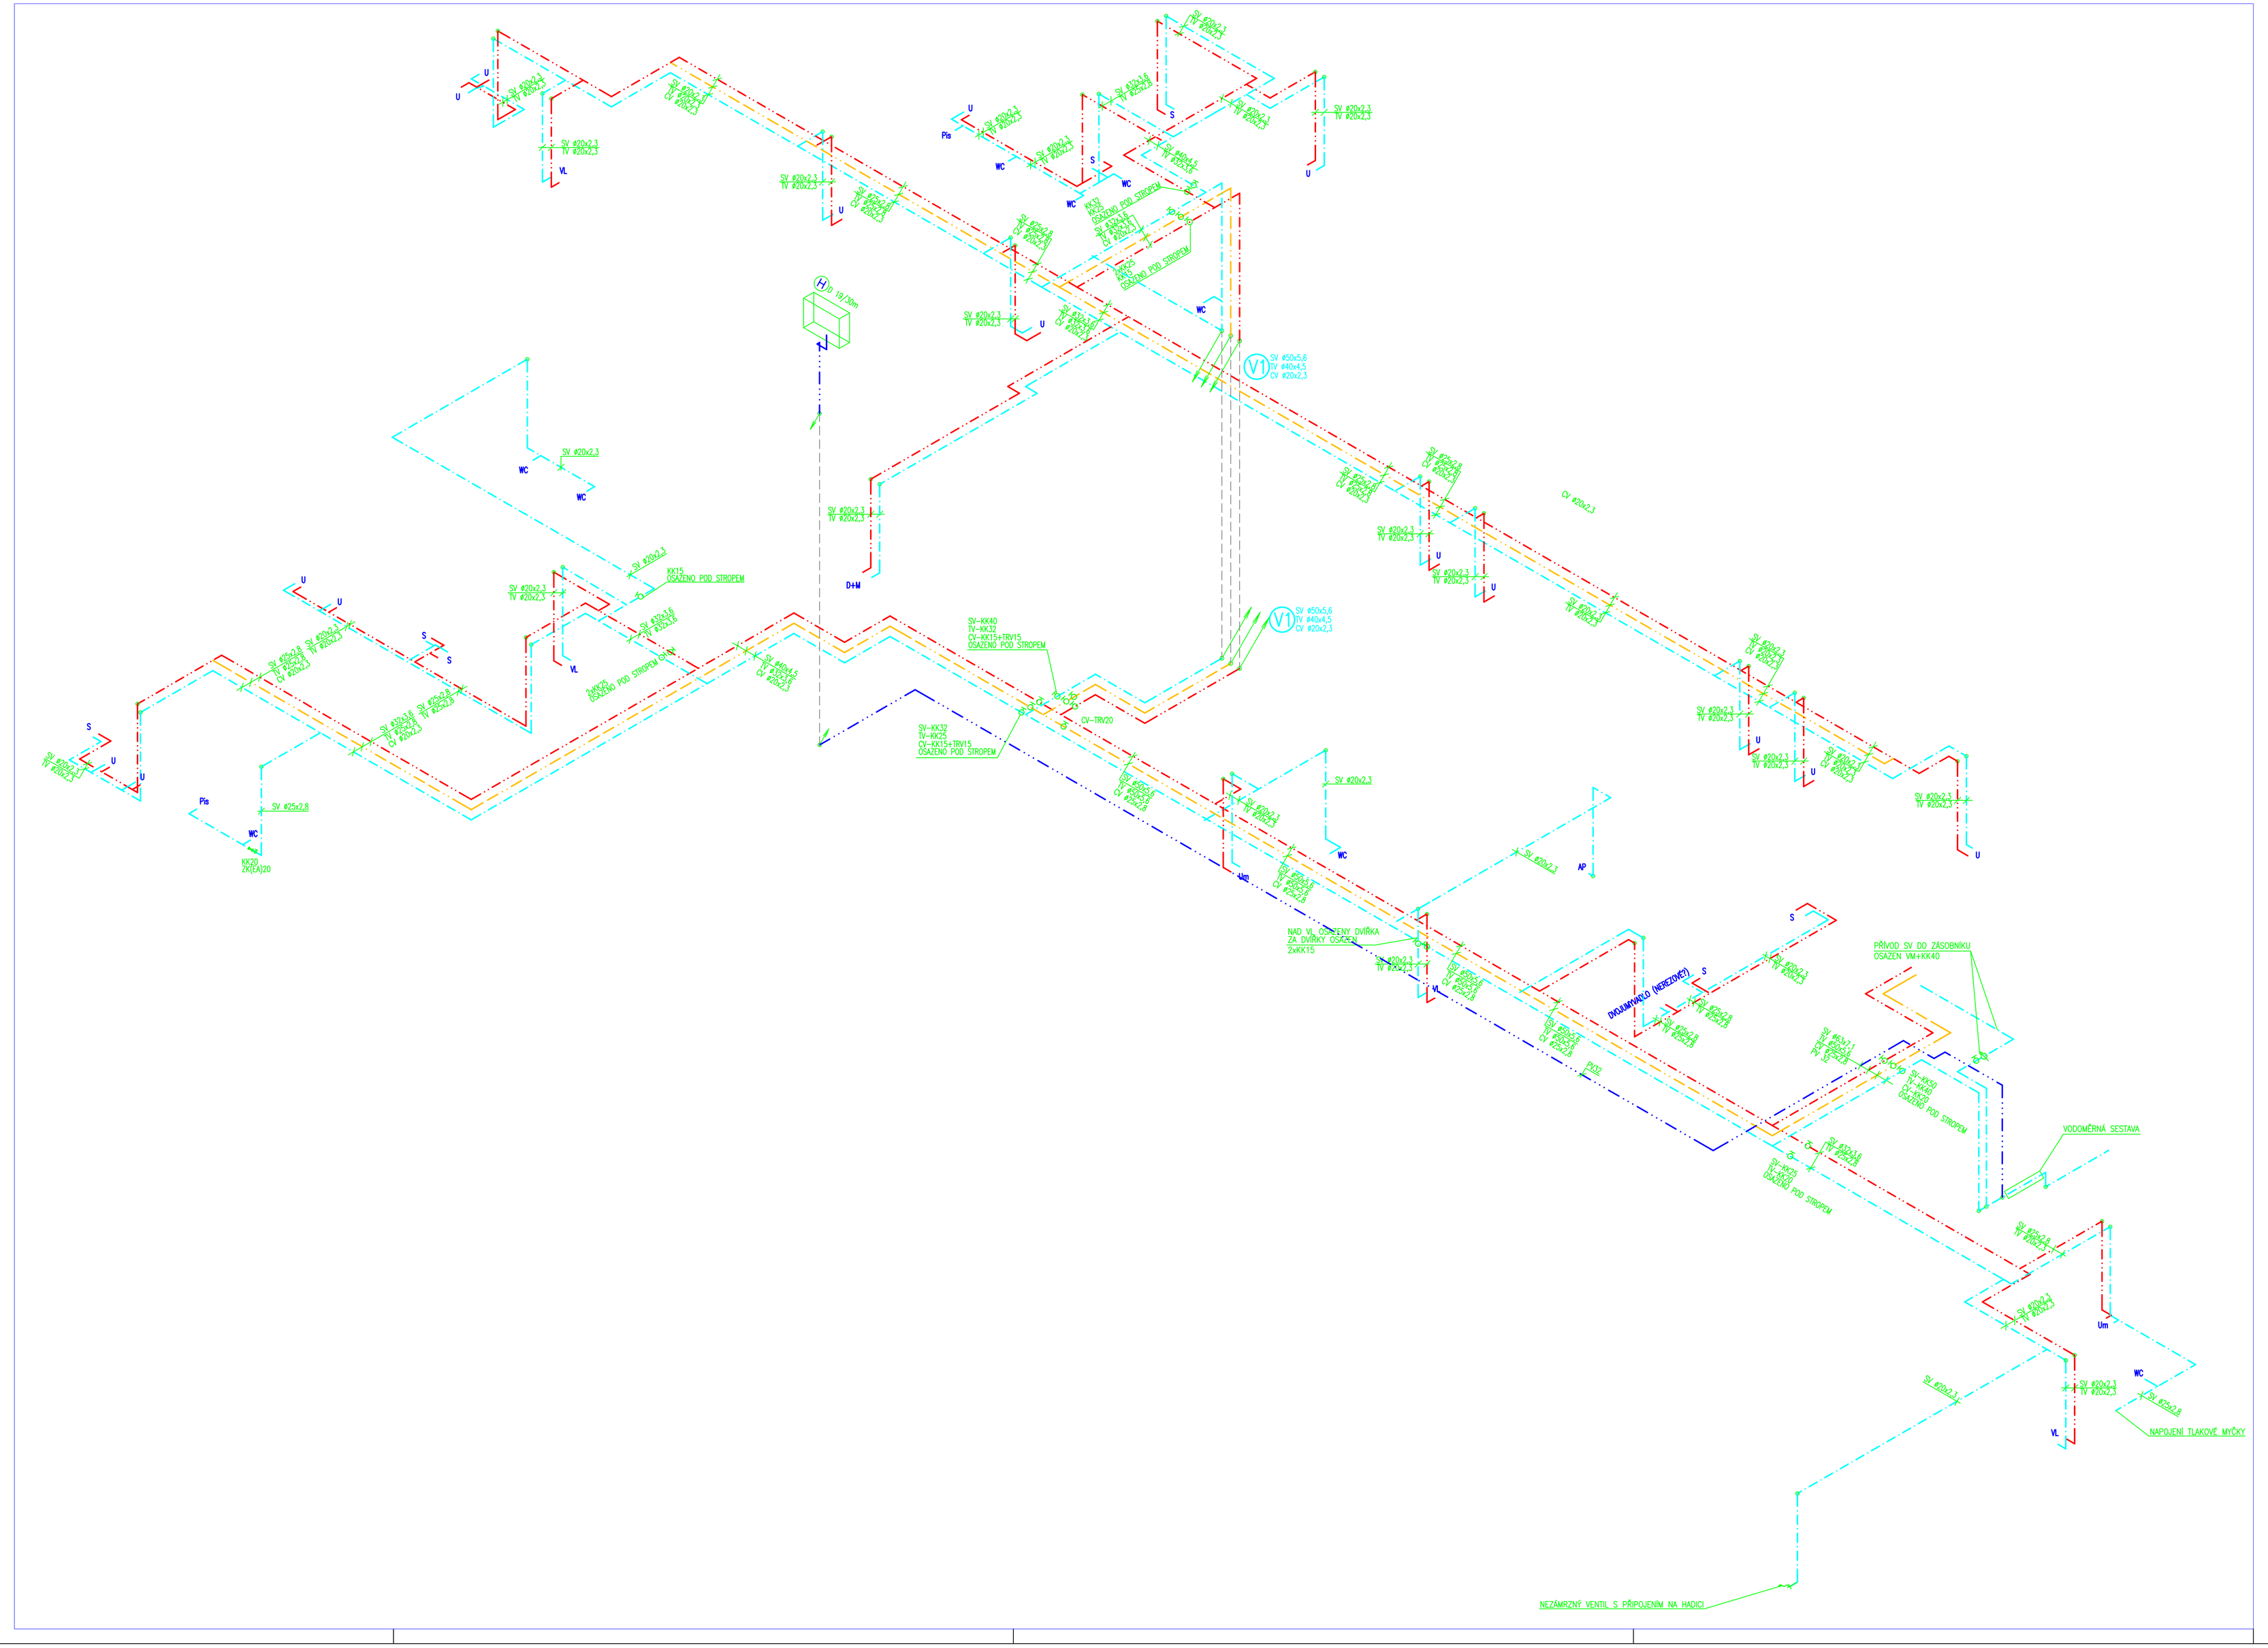

LEGENDA VODOVODU

- POTRUBÍ STUDENÁ VODA
- POTRUBÍ TEPLÁ VODA
- POTRUBÍ CIRKULACE
- POTRUBÍ POŽÁRNÍ

V1 SV #32 / #32 / CV #32

STOUPACÍ POTRUBÍ

INVESTOR
Královéhradecký kraj
Pivovarské náměstí 1245, 500 03 Hradec Králové
IČO: 708 89 546

GENERÁLNÍ PROJEKTANT: dokumentace DSP
CE-ING s.r.o.
Polská 375, Bělověs, 547 01 Náchod
IČO: 044 75 631

HLAVNÍ INŽENÝR PROJEKTU: ING. RENÉ HUBKA ČKAIT 0600923; ING. PETR CHOBOTSKÝ ČKAIT 0601616

SUBDODAVATEL: část dokumentace: TECHNIKA PROSTŘEDÍ STAVEB
MK Profi Hradec Králové s.r.o.
Brněnská 700/25, 500 06 Hradec Králové 6
IČO: 290 03 016
MK PROFI Hradec Králové s.r.o.
Brněnská 700/25, 500 06 HK
IČO: 29003016 DIČ: CZ29003016

ZODPOVĚDNÝ PROJ.: Martin Kalmus, ČKAIT 0601887
PROJEKTANT: Lukáš Jarovský

GENERÁLNÍ DODAVATEL:
AUTORIZACE:
AUTORIZACE:
AUTORIZACE:

NÁZEV AKCE:
Výjezdová základna ZZS KHK v Náchodě

ZAKÁZKA ČÍSLO: 16
ČÍSLO PARE:

STAVEBNÍ OBJEKT: SO 01
STUPEŇ DOKUMENTACE: DPS

SOUBOR DÍLČÍ VYHLÁŠKY: D.1.4 - TECHNIKA PROSTŘEDÍ STAVEB
ČÍSLO DÍLČÍ VYHLÁŠKY:

D.1.4.1 - ZTI
REVIZE: _00

NÁZEV VÝKRESU: D.1.4.1.8 - IZOMETRIE
DATUM: 09/2024
MĚŘÍTKO VÝKRESU: