
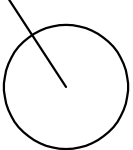


ŽEBŘÍK

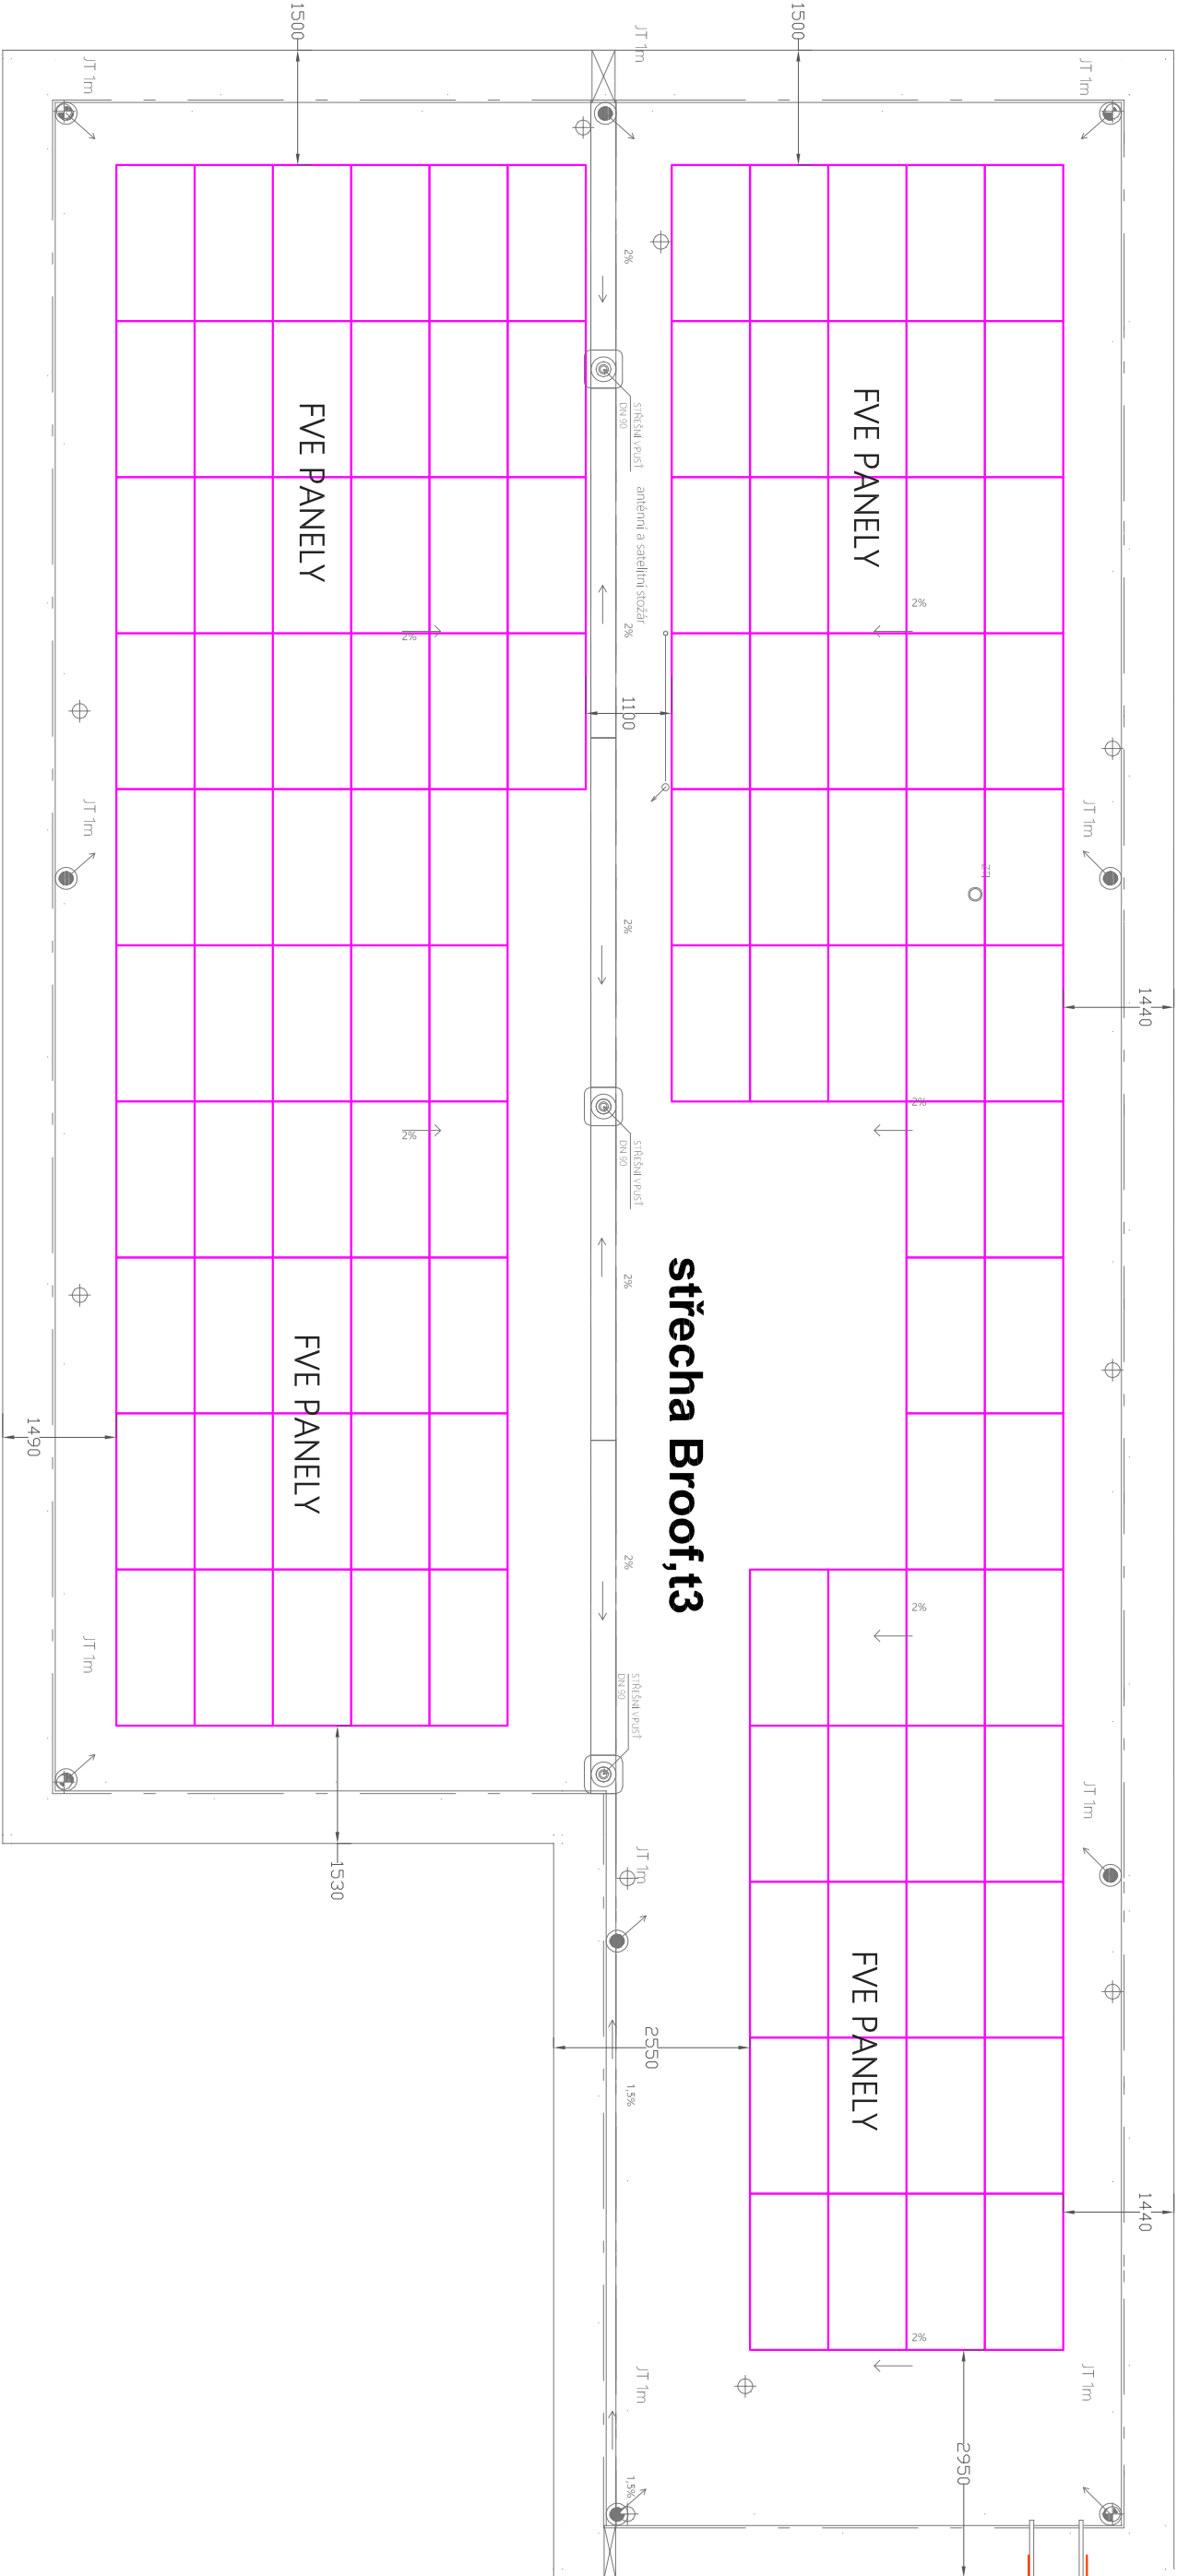

M - 1 : 275

STŘECHA S ROZMÍSTĚNÍM FVE (PV) TECHNOLOGIE