



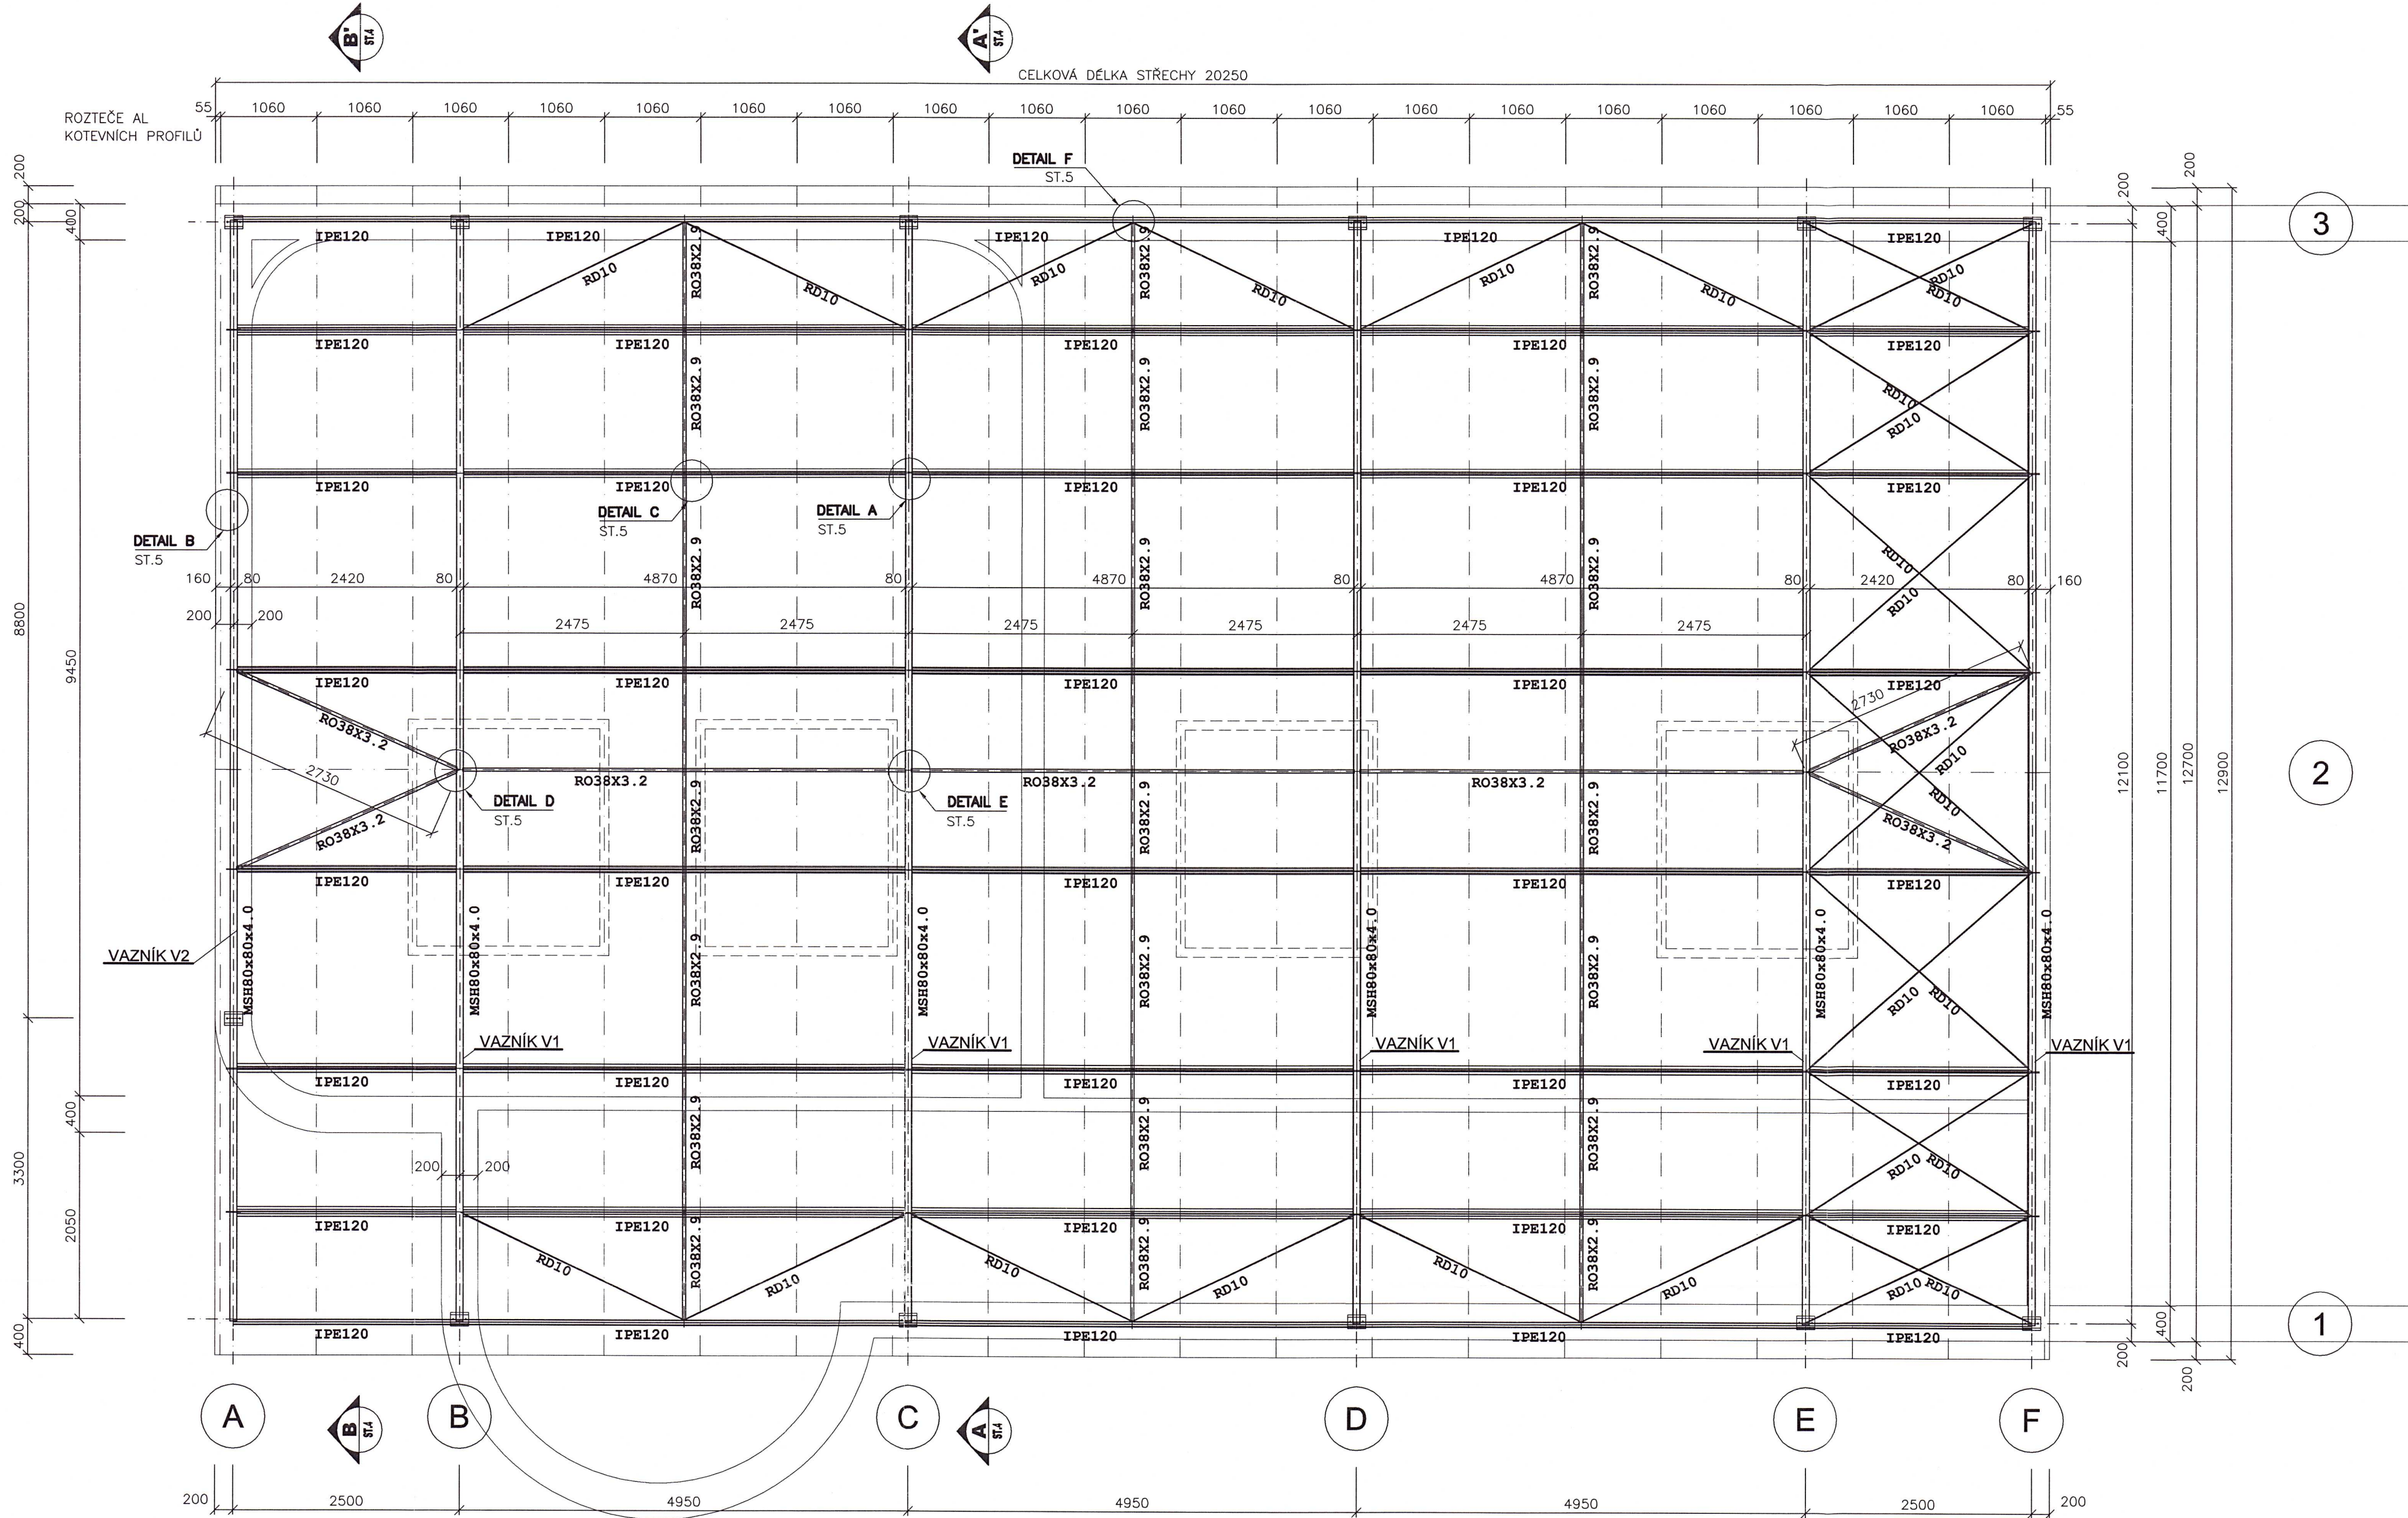

IZOMETRICKÝ POHLED

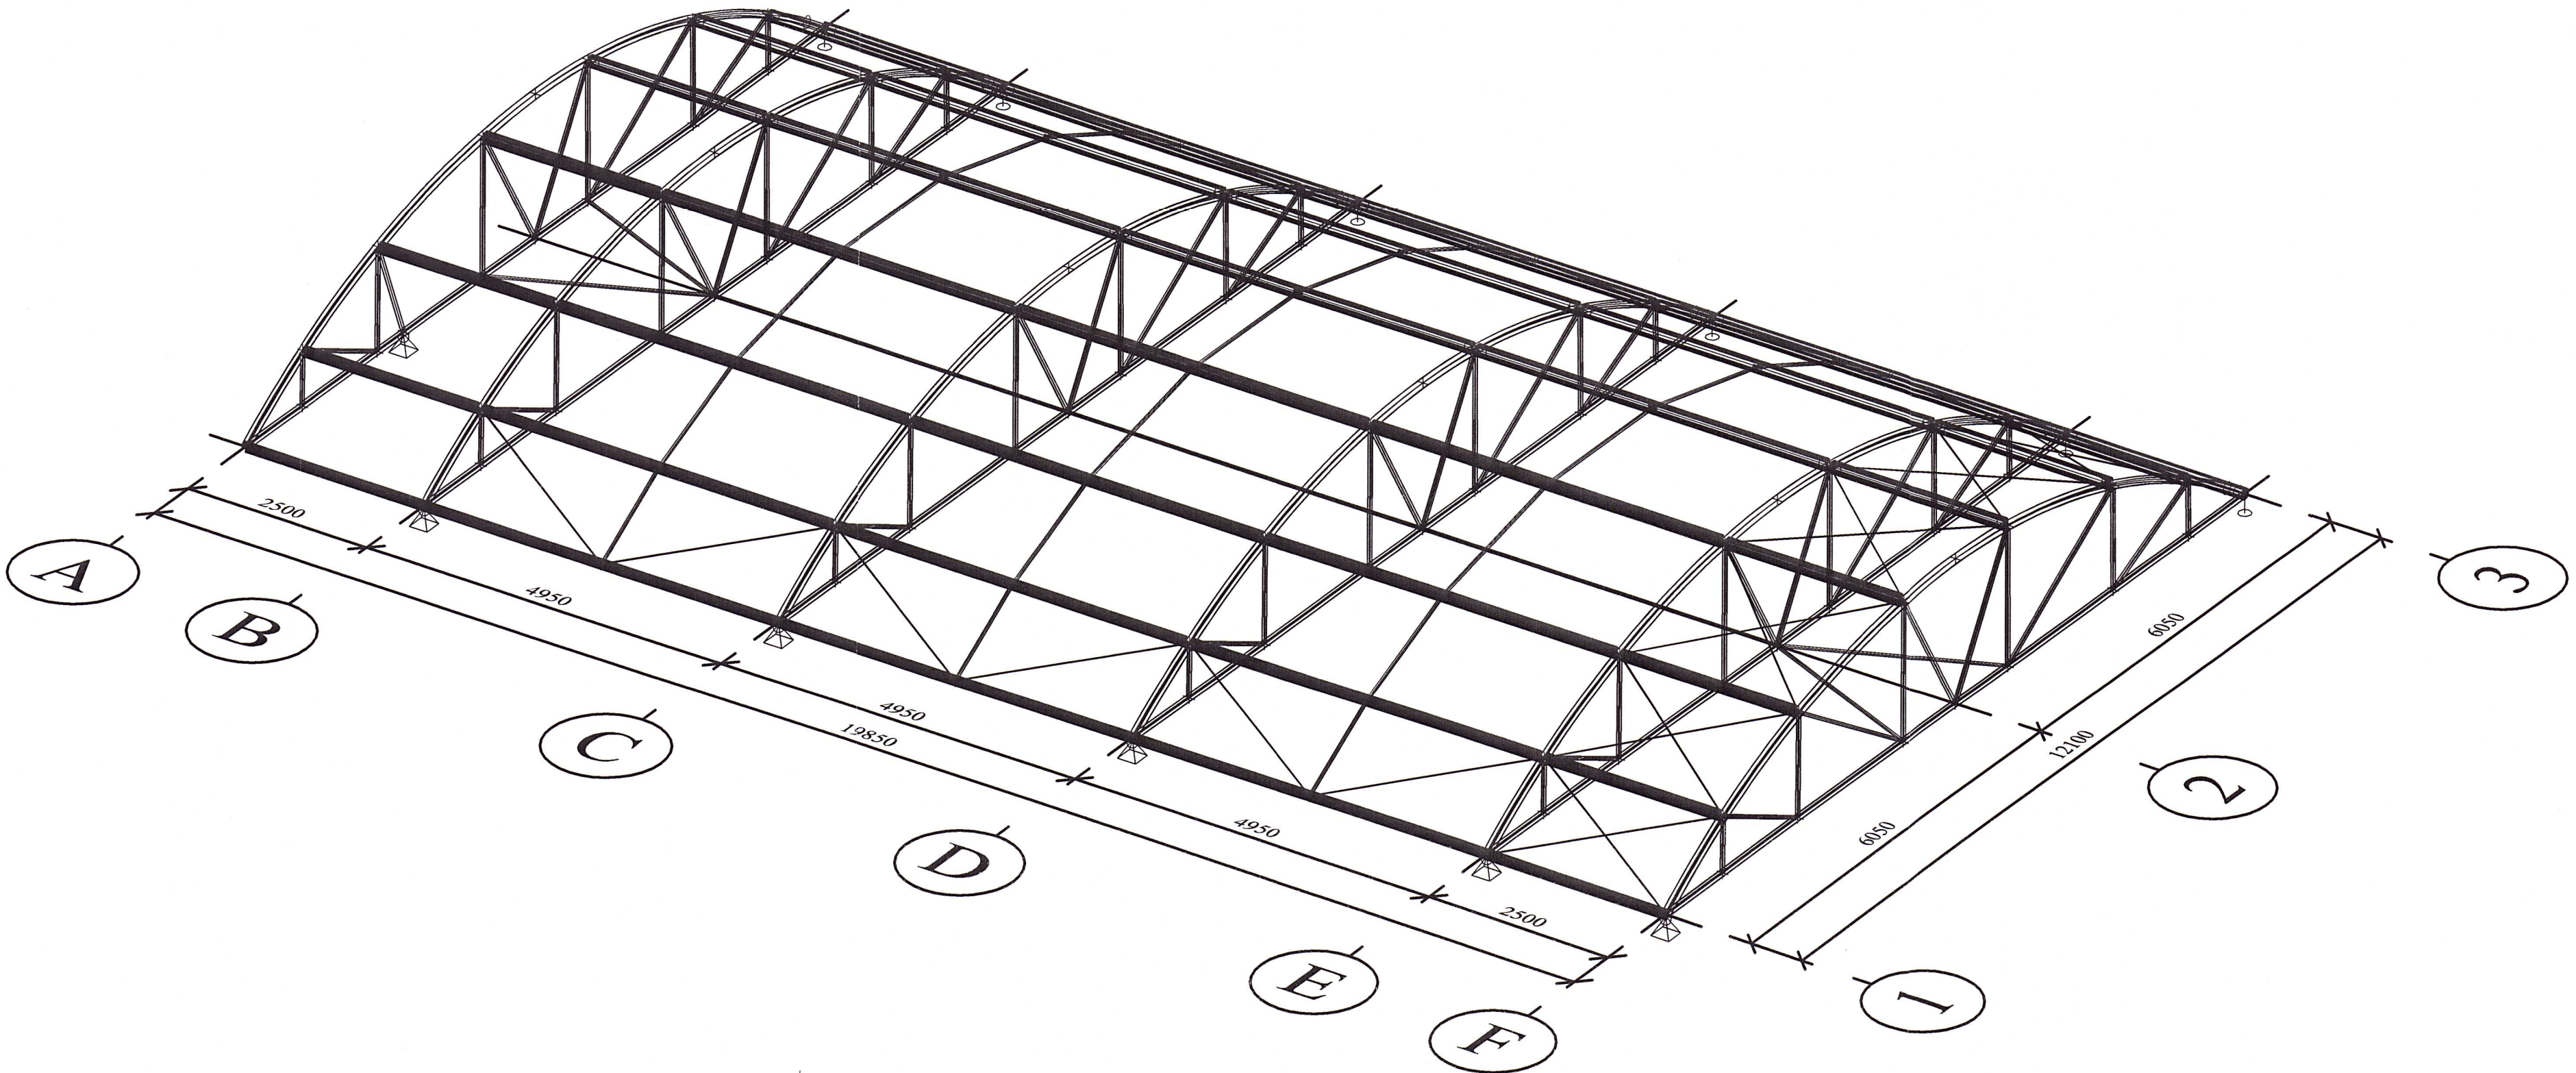

POZNÁMKY:

PROTIKOROZNÍ OCHRANA

- * PODROBNOSTI VIZ. TECHNICKÁ ZPRÁVA
- * VNITŘNÍ POVRCH UZAVŘENÝCH PROFILŮ JE NUTNO OPATŘIT VHDNOU PROTIKOROZNÍ OCHRANOU

POUŽITÉ MATERIÁLY

- NOSNÁ KONSTRUKCE STŘECHY
 - S 235 J2G3 (PLECHY, PROFILY)
 - S 235 J2H (TRUBKY)

SPOJOVACÍ MATERIÁL

- SVARY
 - * VŠECHNY SVARY PŘIPOJOVANÝCH POLOŽEK PROVÉST UZAVŘENÉ PO OBVODĚ – VODOTĚSNĚ
 - * U TUPÝCH SVARŮ LZE PO KONSULTACI PROJEKTANT – TECHNOLOG VOLIT ODLUŠNÝ TYP SVARŮ (LZE ZAMĚNIT X,V,Y)
 - * U VŠECH SVARŮ PROVÉST VIZUÁLNÍ KONTROLU

- ŠROUBY

- * MONTÁŽNÍ PŘÍPOJE
 - ŠROUBY M10, M12 8.8 DLE ČSN EN24017 (DIN 933)
 - 2xPODLOŽKA DIN 125
 - MATICE DIN 934 (ČSN EN 24032)
- * TÁHLA TZUŽIDEL
 - TYČOVINA Ø10 S355 S ŘEZANÝM ZÁVITEM NEBO ZÁVITOVÉ TYČE M10 8.8
 - 2xPODLOŽKA DIN 125
 - MATICE DIN 934 (ČSN 02 1431)

VŠECHEN SPOJOVACÍ MATERIÁL POZINKOVANÝ

OSTATNÍ

- * VÝROBNÍ SKUPINA B DLE ČSN 73 2601
- * VŠECHNY HRANY OK ZAOBLIT R=2mm
- * PRO MANIPULACI S MONTÁŽNÍMI DÍLCI NA STAVENÍŠTI SE PŘEDPOKLÁDÁ VYUŽITÍ TEXTILNÍCH ZÁVESŮ. NA OK NEJSOU NAVRŽENA MANIPULAČNÍ OKA A ŮCHYTY

ING. IVAN ŠÍR
STŘEŠNÍ STAVBY
MOSKVA

GOČÁROVA 504
500 02 HRADEC KRÁLOVÉ
tel: 603 181 473
sir@sirivan.cz
www.sirivan.cz

OBJEDNATEL	ZOO Dvůr Králové a.s. Stěfánikova 1029, 544 01 Dvůr Králové nad Labem	KONTROLOVAL	ING. IVAN ŠÍR
ODPOVĚDNÝ PROJ. STAVBY	ODPOVĚDNÝ PROJ. OBJEKTU	VYPRACOVAL	ING. JAN FIALA
PETR BARTIK	ING. JAN FIALA	ING. JAN FIALA	ING. JAN FIALA
KRAJ	Město Dvůr Králové	Číslo zakázky	06 141
ZIMOVÍŠTĚ PTÁKŮ		DATUM	07 2006
OCELOVÁ KONSTRUKCE STŘECHY ZIMOVÍŠTĚ		MĚŘITKO	1:50
		FORMÁTY	8 A4
DISPOZICE NOSNÉ KONSTRUKCE		ČÁST	PRÍL.
		ST.	3