


PŮDORYS UČEBEN, SBOROVNY 25-28 - NOVÝ STAV

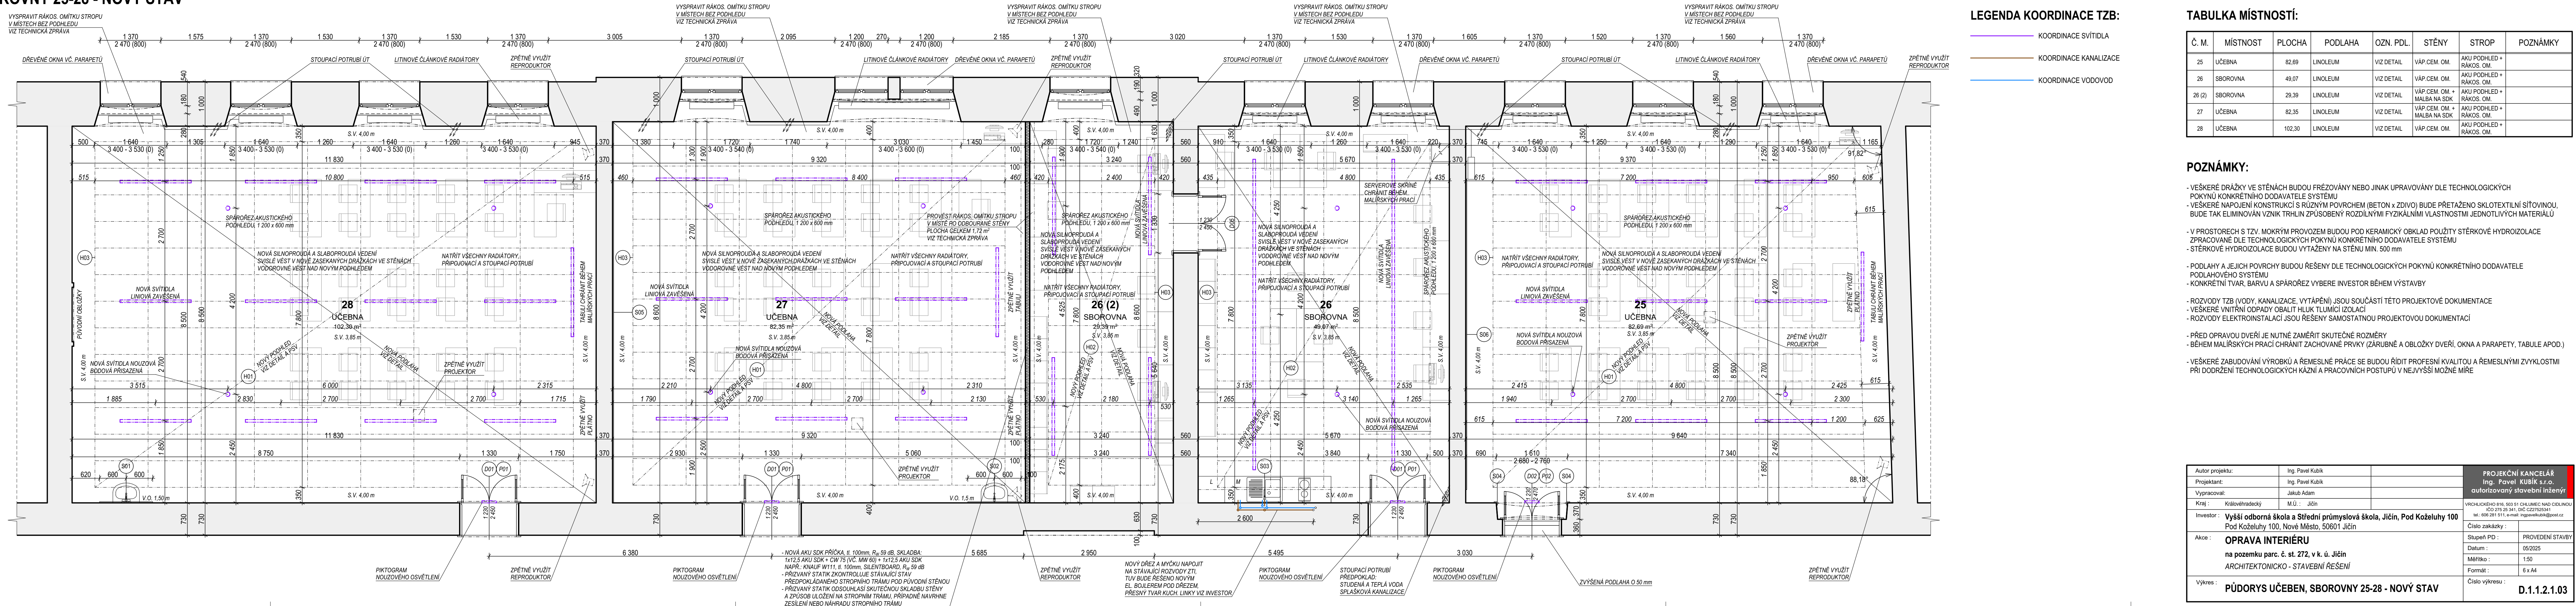

AGENDA KOORDINACE TZB:

- KOORDINACE SVÍTIDLA
— KOORDINACE KANALIZACE
— KOORDINACE VODOVOD

TABULKA MÍSTNOSTÍ:

Č. M.	MÍSTNOST	PLOCHA	PODLAHA	OZN. PDL.	STĚNY	STROP	POZNÁMKY
25	UČEBNA	82,69	LINOLEUM	VIZ DETAIL	VÁP.CEM. OM.	AKU PODHLÉD + RAKOS. OM.	
26	SBOROVNA	49,07	LINOLEUM	VIZ DETAIL	VÁP.CEM. OM.	AKU PODHLÉD + RAKOS. OM.	
26 (2)	SBOROVNA	29,39	LINOLEUM	VIZ DETAIL	VÁP.CEM. OM. + MALBA NA SDK	AKU PODHLÉD + RAKOS. OM.	
27	UČEBNA	82,35	LINOLEUM	VIZ DETAIL	VÁP.CEM. OM. + MALBA NA SDK	AKU PODHLÉD + RAKOS. OM.	
28	UČEBNA	102,30	LINOLEUM	VIZ DETAIL	VÁP.CEM. OM.	AKU PODHLÉD + RAKOS. OM.	

POZNÁMKY:

- VŠEKERÉ DRAŽKY VE STĚNÁCH BUDOU FREZOVÁNY NEBO JINAK UPRAVOVÁNY DLE TECHNOLOGICKÝCH POKYNŮ KONKRÉTNÍHO DODAVATELE SYSTÉMU
- VŠEKERÉ NAPOJENÍ KONSTRUKCÍ S RŮZNÝM POVRCHEM (BETON x ŽIVOT) BUDE PŘETAŽENO SKLOTEXTILNÍ SÍŤOVINOU, BUDE TAK ELIMINOVÁN VZNIK TRHLIN ZPŮSOBENÝ ROZDILNÝMI FYZIKÁLNÍMI VLASTNOSTMI JEDNOTLIVÝCH MATERIÁLŮ
- V PROSTORECH S TZV. MOKRÝM PROVOZEM BUDOU POD KERAMICKÝ OKLAD POLOŽITY STĚRKOVÉ HYDROIZOLACE STŘEPOVACÉ DLE TECHNOLOGICKÝCH POKYNŮ KONKRÉTNÍHO DODAVATELE SYSTÉMU
- STĚRKOVÉ HYDROIZOLACE BUDOU VYTAŽENY NA STĚNU MIN. 500 mm
- PODLAŽ A JEJICH POVRCHY BUDOU ŘEŠENY DLE TECHNOLOGICKÝCH POKYNŮ KONKRÉTNÍHO DODAVATELE PODLAHOVÉHO SYSTÉMU
- KONKRÉTNÍ TVAR, BARVU A SPÁROŘEZ VYBERE INVESTITOR BĚHEM VÝSTAVBY
- ROZVODY TZB (VODY, KANALIZACE, VYTÁPĚNÍ) JSOU SOUČÁSTÍ TĚTO PROJEKTOVÉ DOKUMENTACE
- VŠEKERÉ VNITŘNÍ OPADY OBALIT HLUK TLUMÍCÍ ISOLACÍ
- ROZVODY ELEKTROINSTALACÍ JSOU ŘEŠENY SAMOSTATNOU PROJEKTOVOU DOKUMENTACÍ
- PŘED OPRAVOU DVEŘÍ JE NUTNÉ ZAMĚŘIT SKUTEČNÉ ROZMĚRY
- BĚHEM MALÍŘSKÝCH PRACÍ CHRÁNIT ZACHOVANÉ PRVKY (ZÁRUBNĚ A OBLOŽKY DVEŘÍ, OKNA A PARAPETY, TABULE APOD.)
- VŠEKERÉ ZABUDOVÁNÍ VÝROBKŮ A ŘEŠENÉ PRÁCE SE BUDOU ŘÍDIT PROFESNÍ KVALITOU A ŘEŠENÝMI ZVYKLOSTMI PŘI DODRŽENÍ TECHNOLOGICKÝCH KAZÍN A PRACOVNÍCH POSTUPŮ V NEJVYŠŠÍ MOŽNÉ MÍŘE

Autor projektu: Ing. Pavel Kubík Projektant: Ing. Pavel Kubík Vypracoval: Jakub Adam Kraj: Královéhradecký M.Ú.: Jičín		PROJEKČNÍ KANCELÁŘ Ing. Pavel KUBÍK s.r.o. autorizovaný stavební inženýr	
Investor: Vyšší odborná škola a Střední průmyslová škola, Jičín, Pod Koželuhy 100 Pod Koželuhy 100, Nové Město, 50601 Jičín		VYRČILKĚHO 816, 503 51 CHLUMEC nad CIDLINOU IČO 275 25 341, DIČ CZ27525341 tel.: 606 281 511, e-mail: ing.pavalkubik@post.cz	
Akce: OPRAVA INTERIÉRU na pozemku parc. č. st. 272, v k. ú. Jičín <i>ARCHITEKTONICKO - STAVEBNÍ ŘEŠENÍ</i>		Číslo zakázky : Stupeň PD : Datum : Měřítko : Formát :	PROVEDENÍ STAVBY 05/2025 1:50 6 x A4
Výkres: PŮDORYS UČEBEN, SBOROVNY 25-28 - NOVÝ STAV		Číslo výkresu : D.1.1.2.1.03	