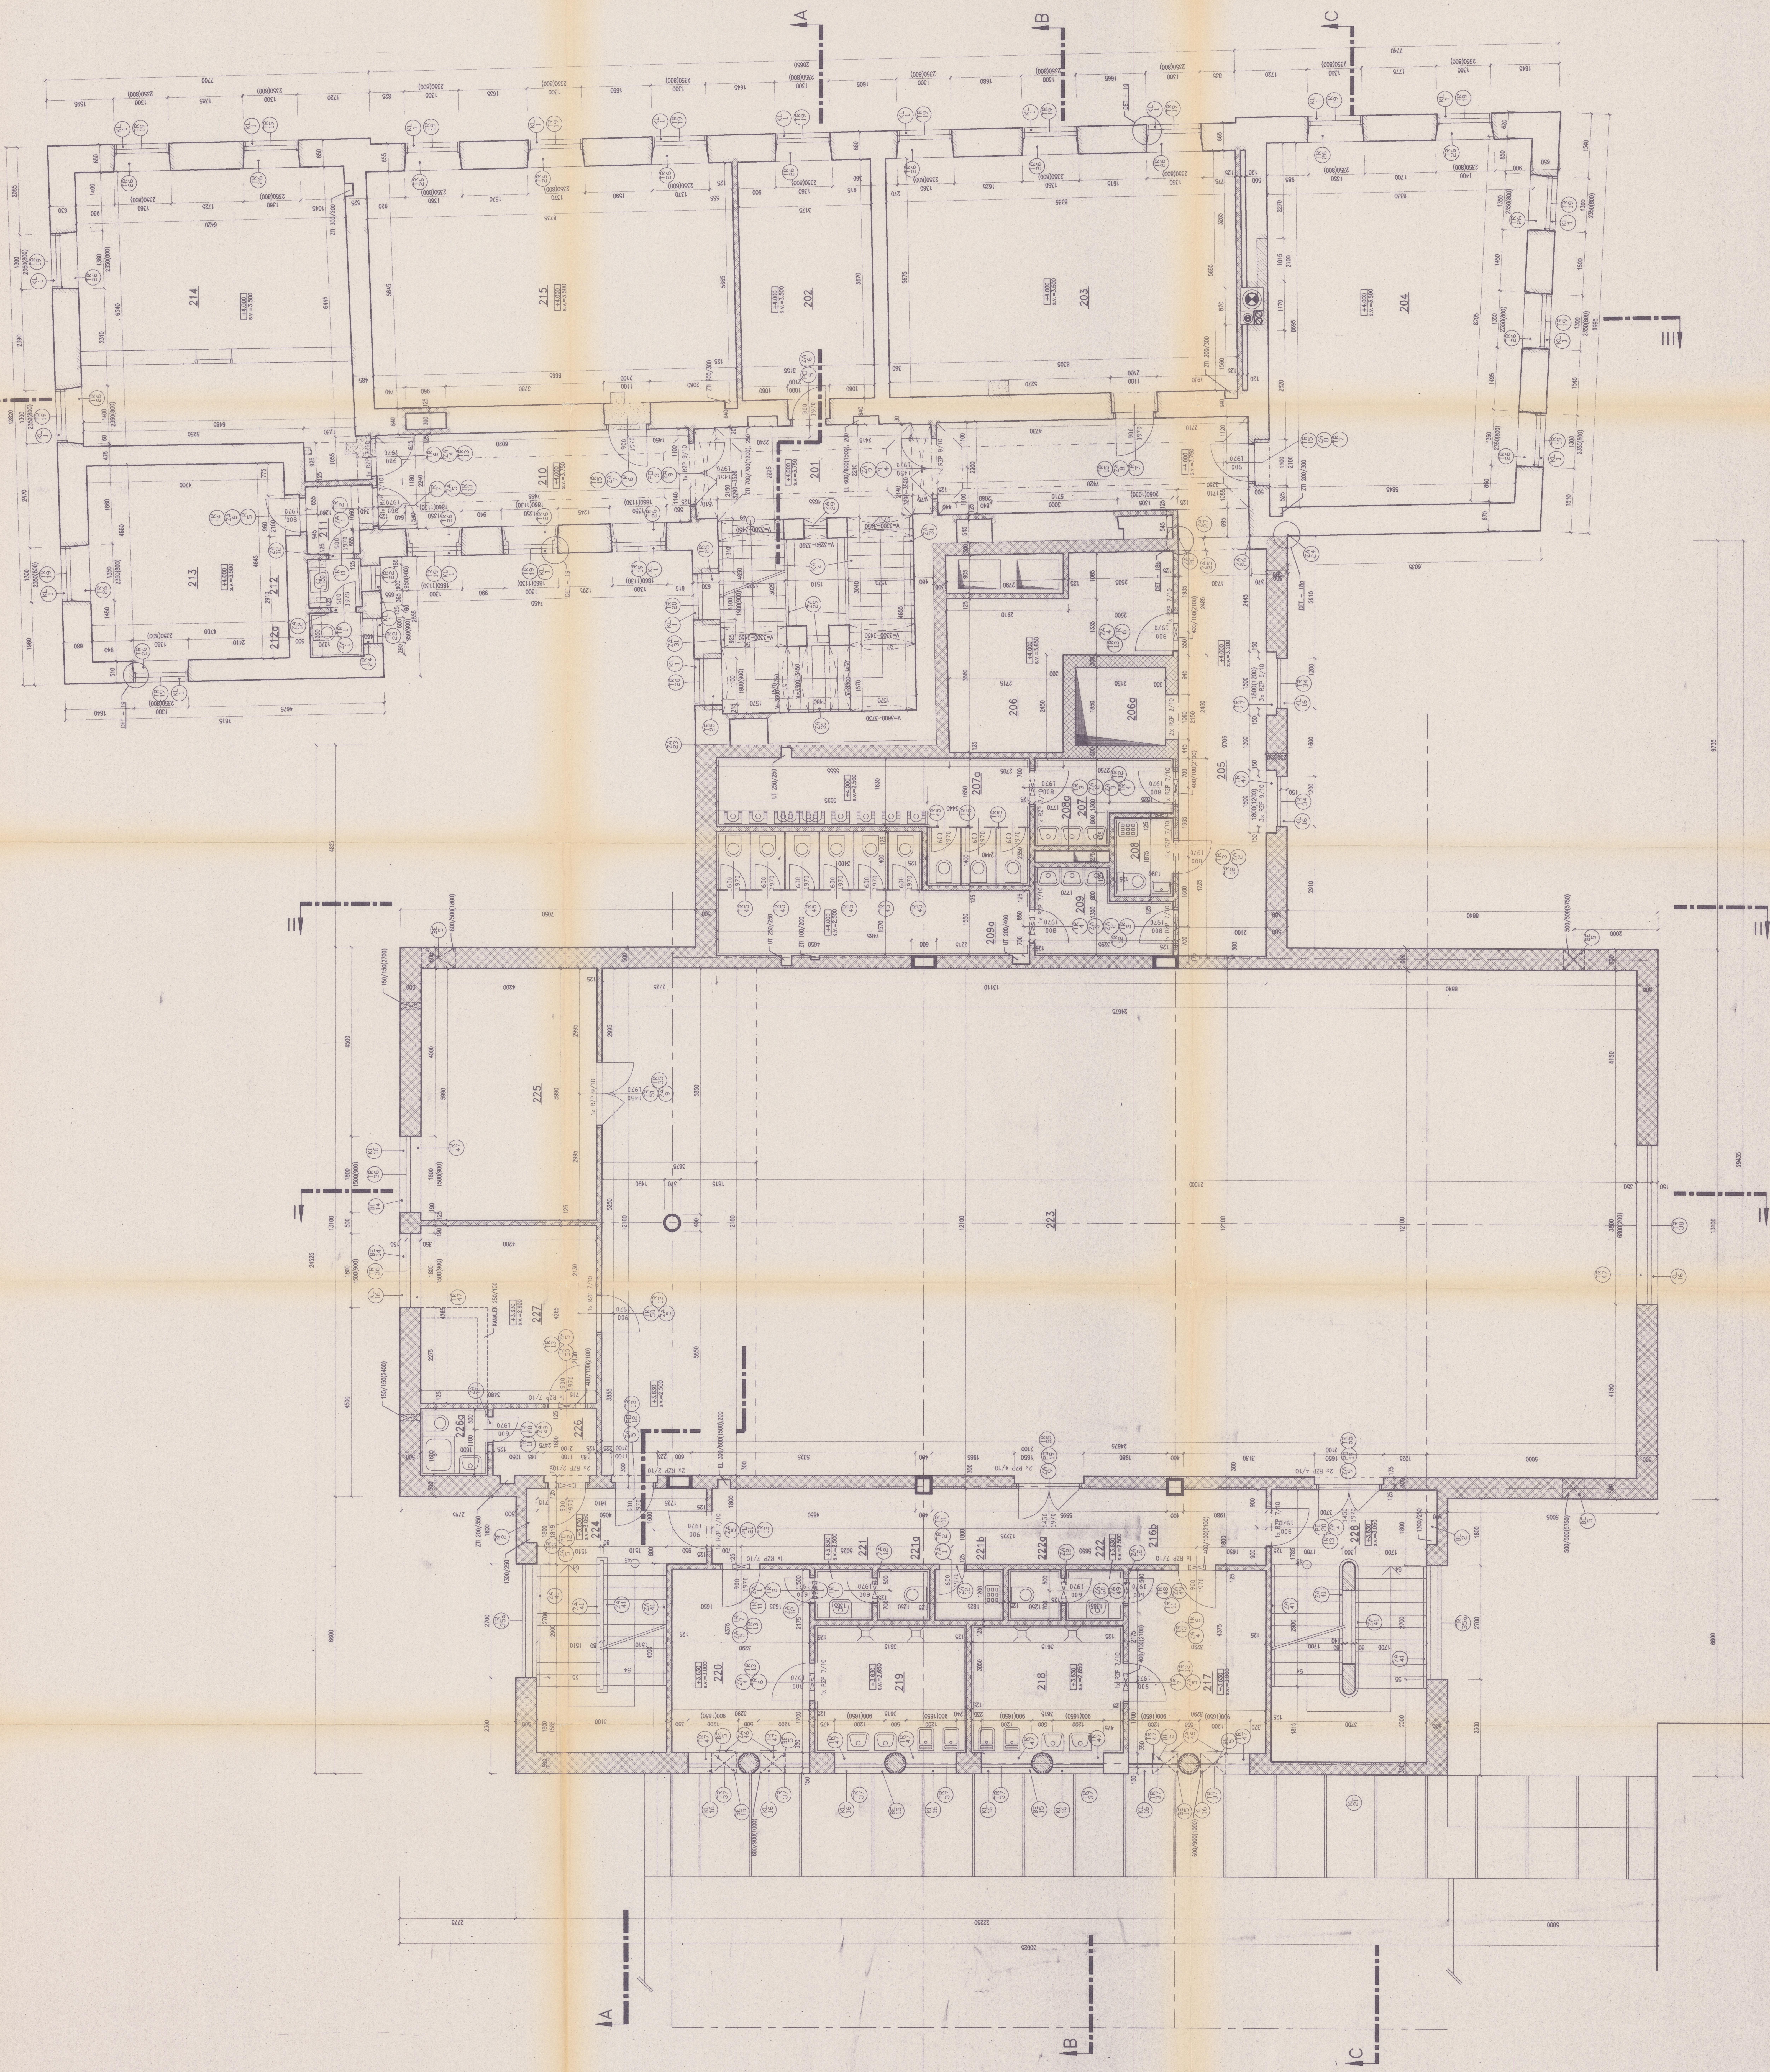


 

 
 
 
 
 
 
 


LEGENDA MISTNOSTI

[illegible]

	ZDIVO PŮVODNÍ
	PŮVODNÍ ZDIVO INERČNÍ
	ŽELEZOBETON
	BETON PROSTÝ, POD
	ZDIVO Z CP NA MVČ
	ZDIVO CP NA MC
	ZDIVO Z C30 35x115
	ZDIVO Z C30 300x50
	ŠTEKOPÍSEK
	ZEMINA NASTPÁNÁ
	ZEMINA PŮVODNÍ