


Kóta dna
Srovnávina = -11.000
Staničení [m]

Spád [%]
Materiál, profil, délka [mm]

Kóta dna
Srovnávina = -11.000
Staničení [m]

Spád [%]
Materiál, profil, délka [mm]

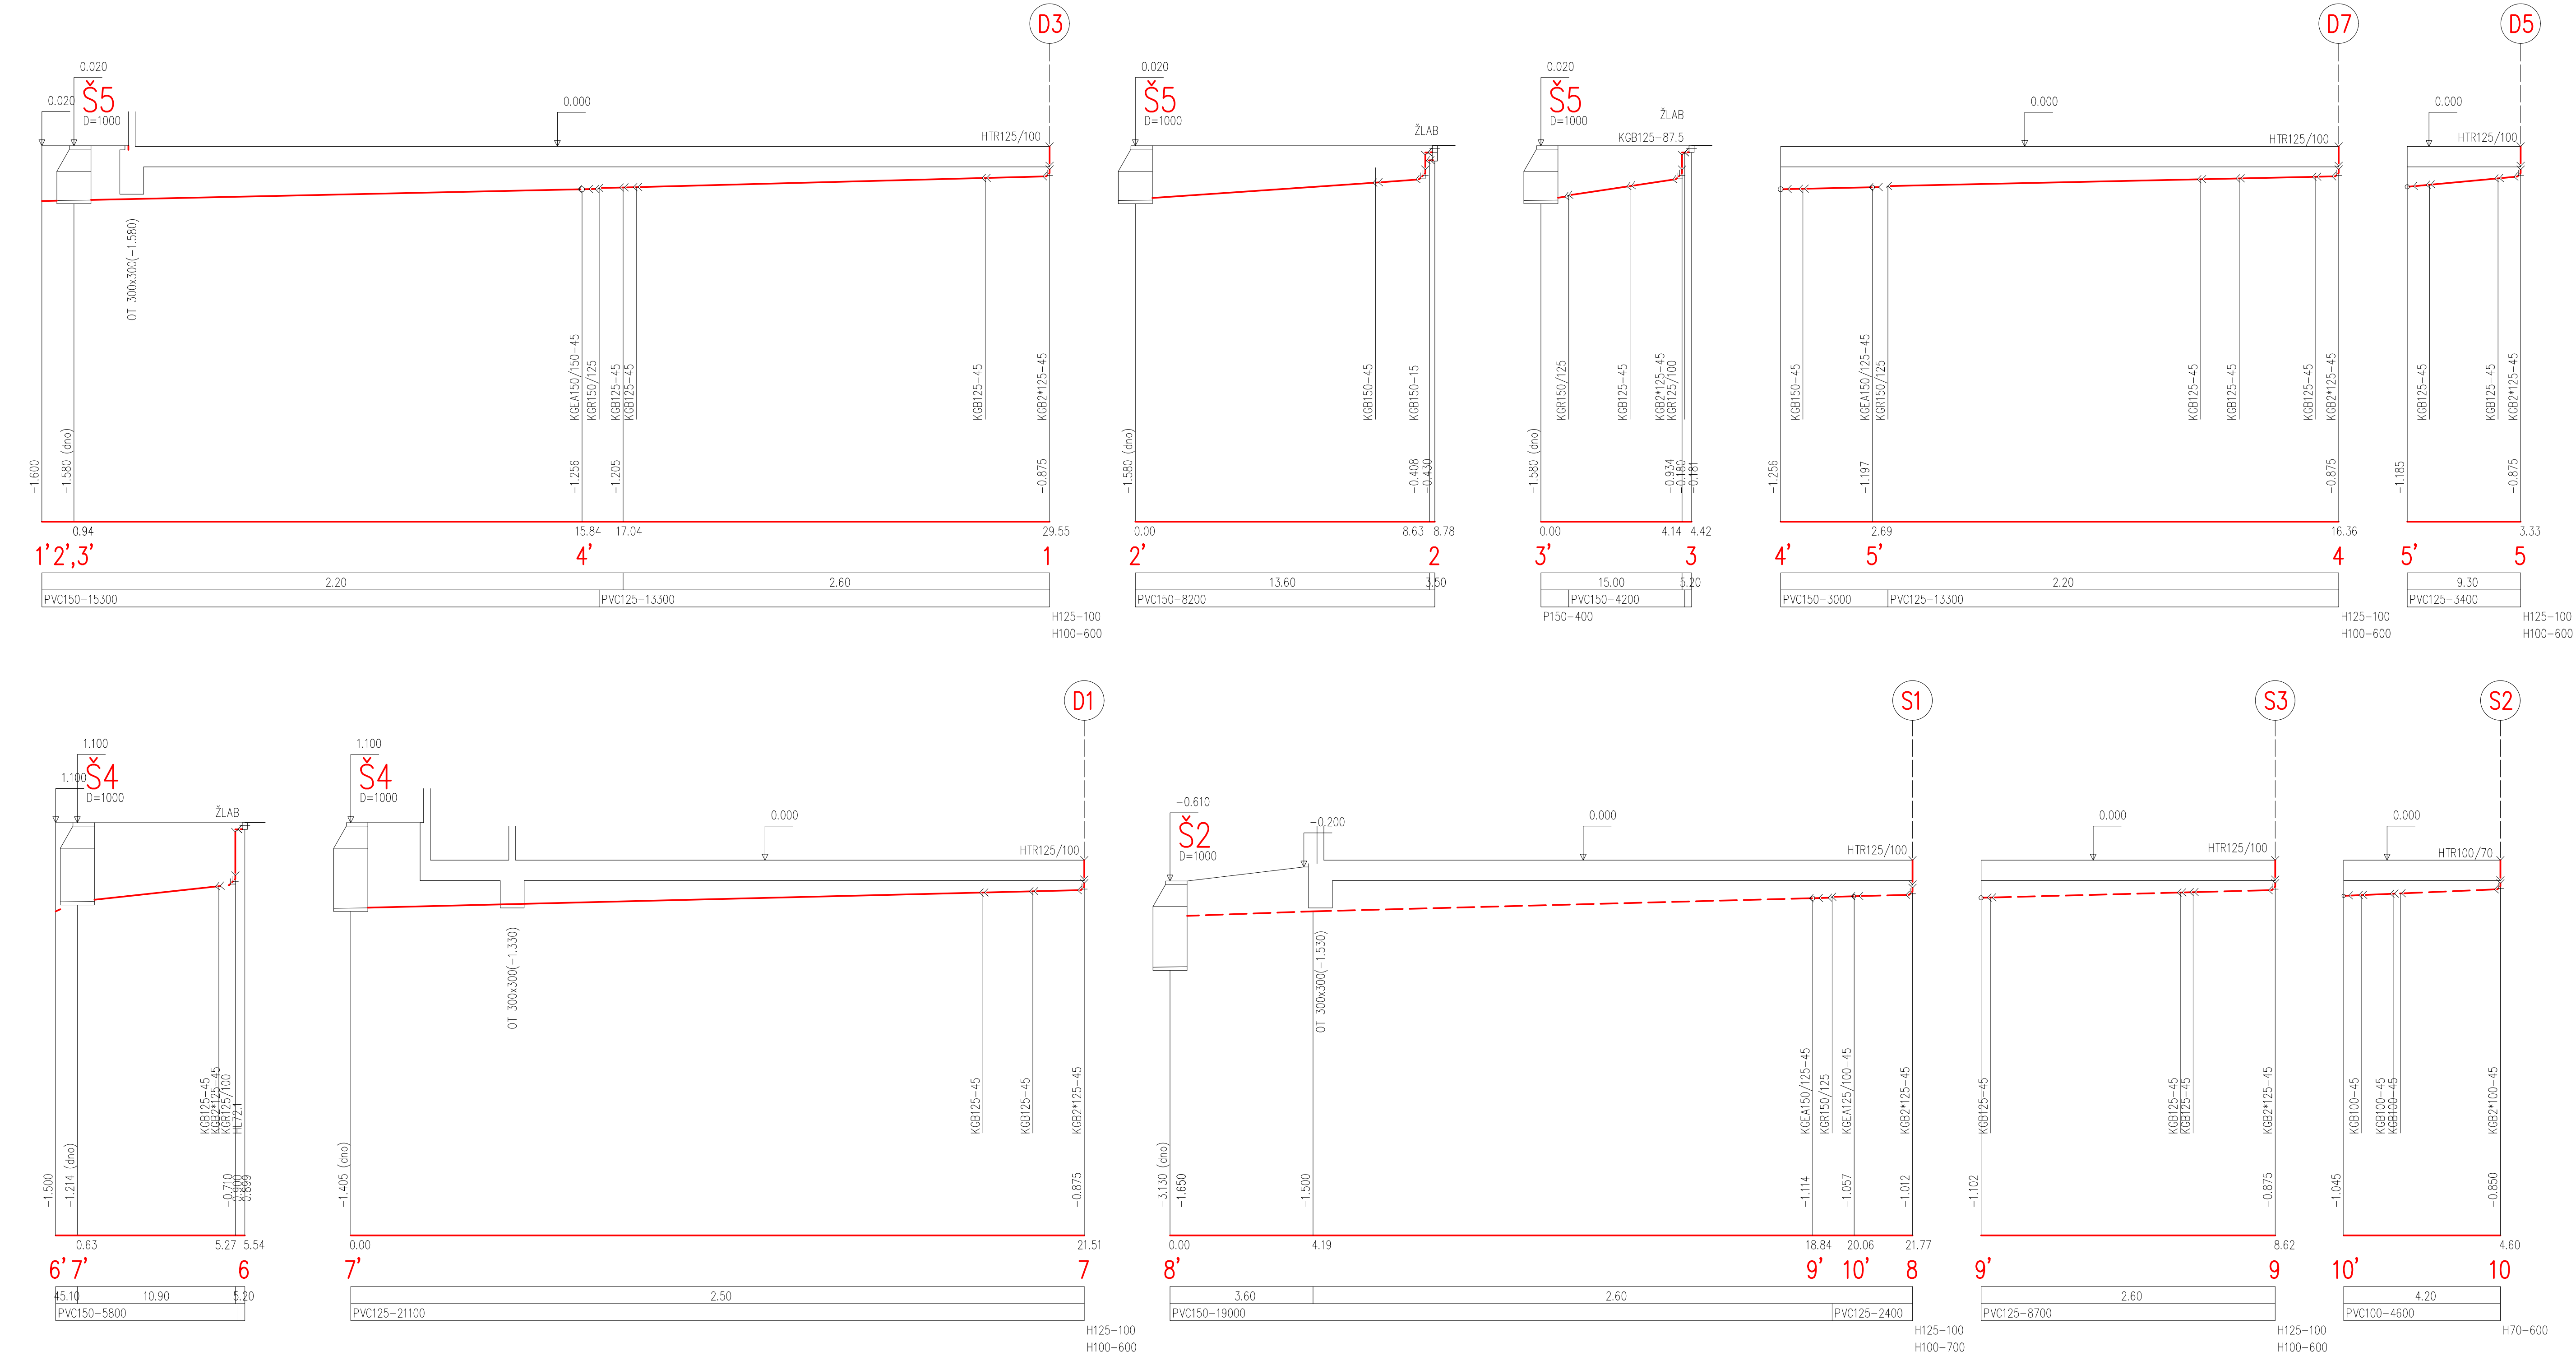

LEGENDA POTRUBÍ

- SPLAŠKOVÁ KANALIZACE
- DEŠŤOVÁ KANALIZACE

LEGENDA ZAŘÍZOVACÍCH PŘEDMĚTŮ

VIZ. TECHNICKÁ ZPRÁVA

generální projektant

projektant části

číslo pare

A99

Atelier 99 s.r.o.
Purkyňova 71/99
612 00 Brno

architekt

Ing. arch. Dana Loďáková

vypracoval

Ing. Zbyněk Remes

HIP

Ing. Tomáš Pukráček

kontroloval

Ing. Zbyněk Remes

ved. projektant

Ing. Marie Kudělková

zodp. projektant

Ing. Zbyněk Remes

stavebník

Královéhradecký kraj, Pivovarské náměstí 1245, 500 03 Hradec Králové

Parkovací dům

Oblastní nemocnice Trutnov

název stavby

objekt

část

název dokumentu

S001

D.14b ZDRAVOTECHNIKA

KANALIZACE PODÉLNÉ ŘEZY

číslo přílohy

zakázka

A-22-1042

datum

10/2024

stupeň

DPS

mřížko

1:100

11