



Orientační systém 4NP

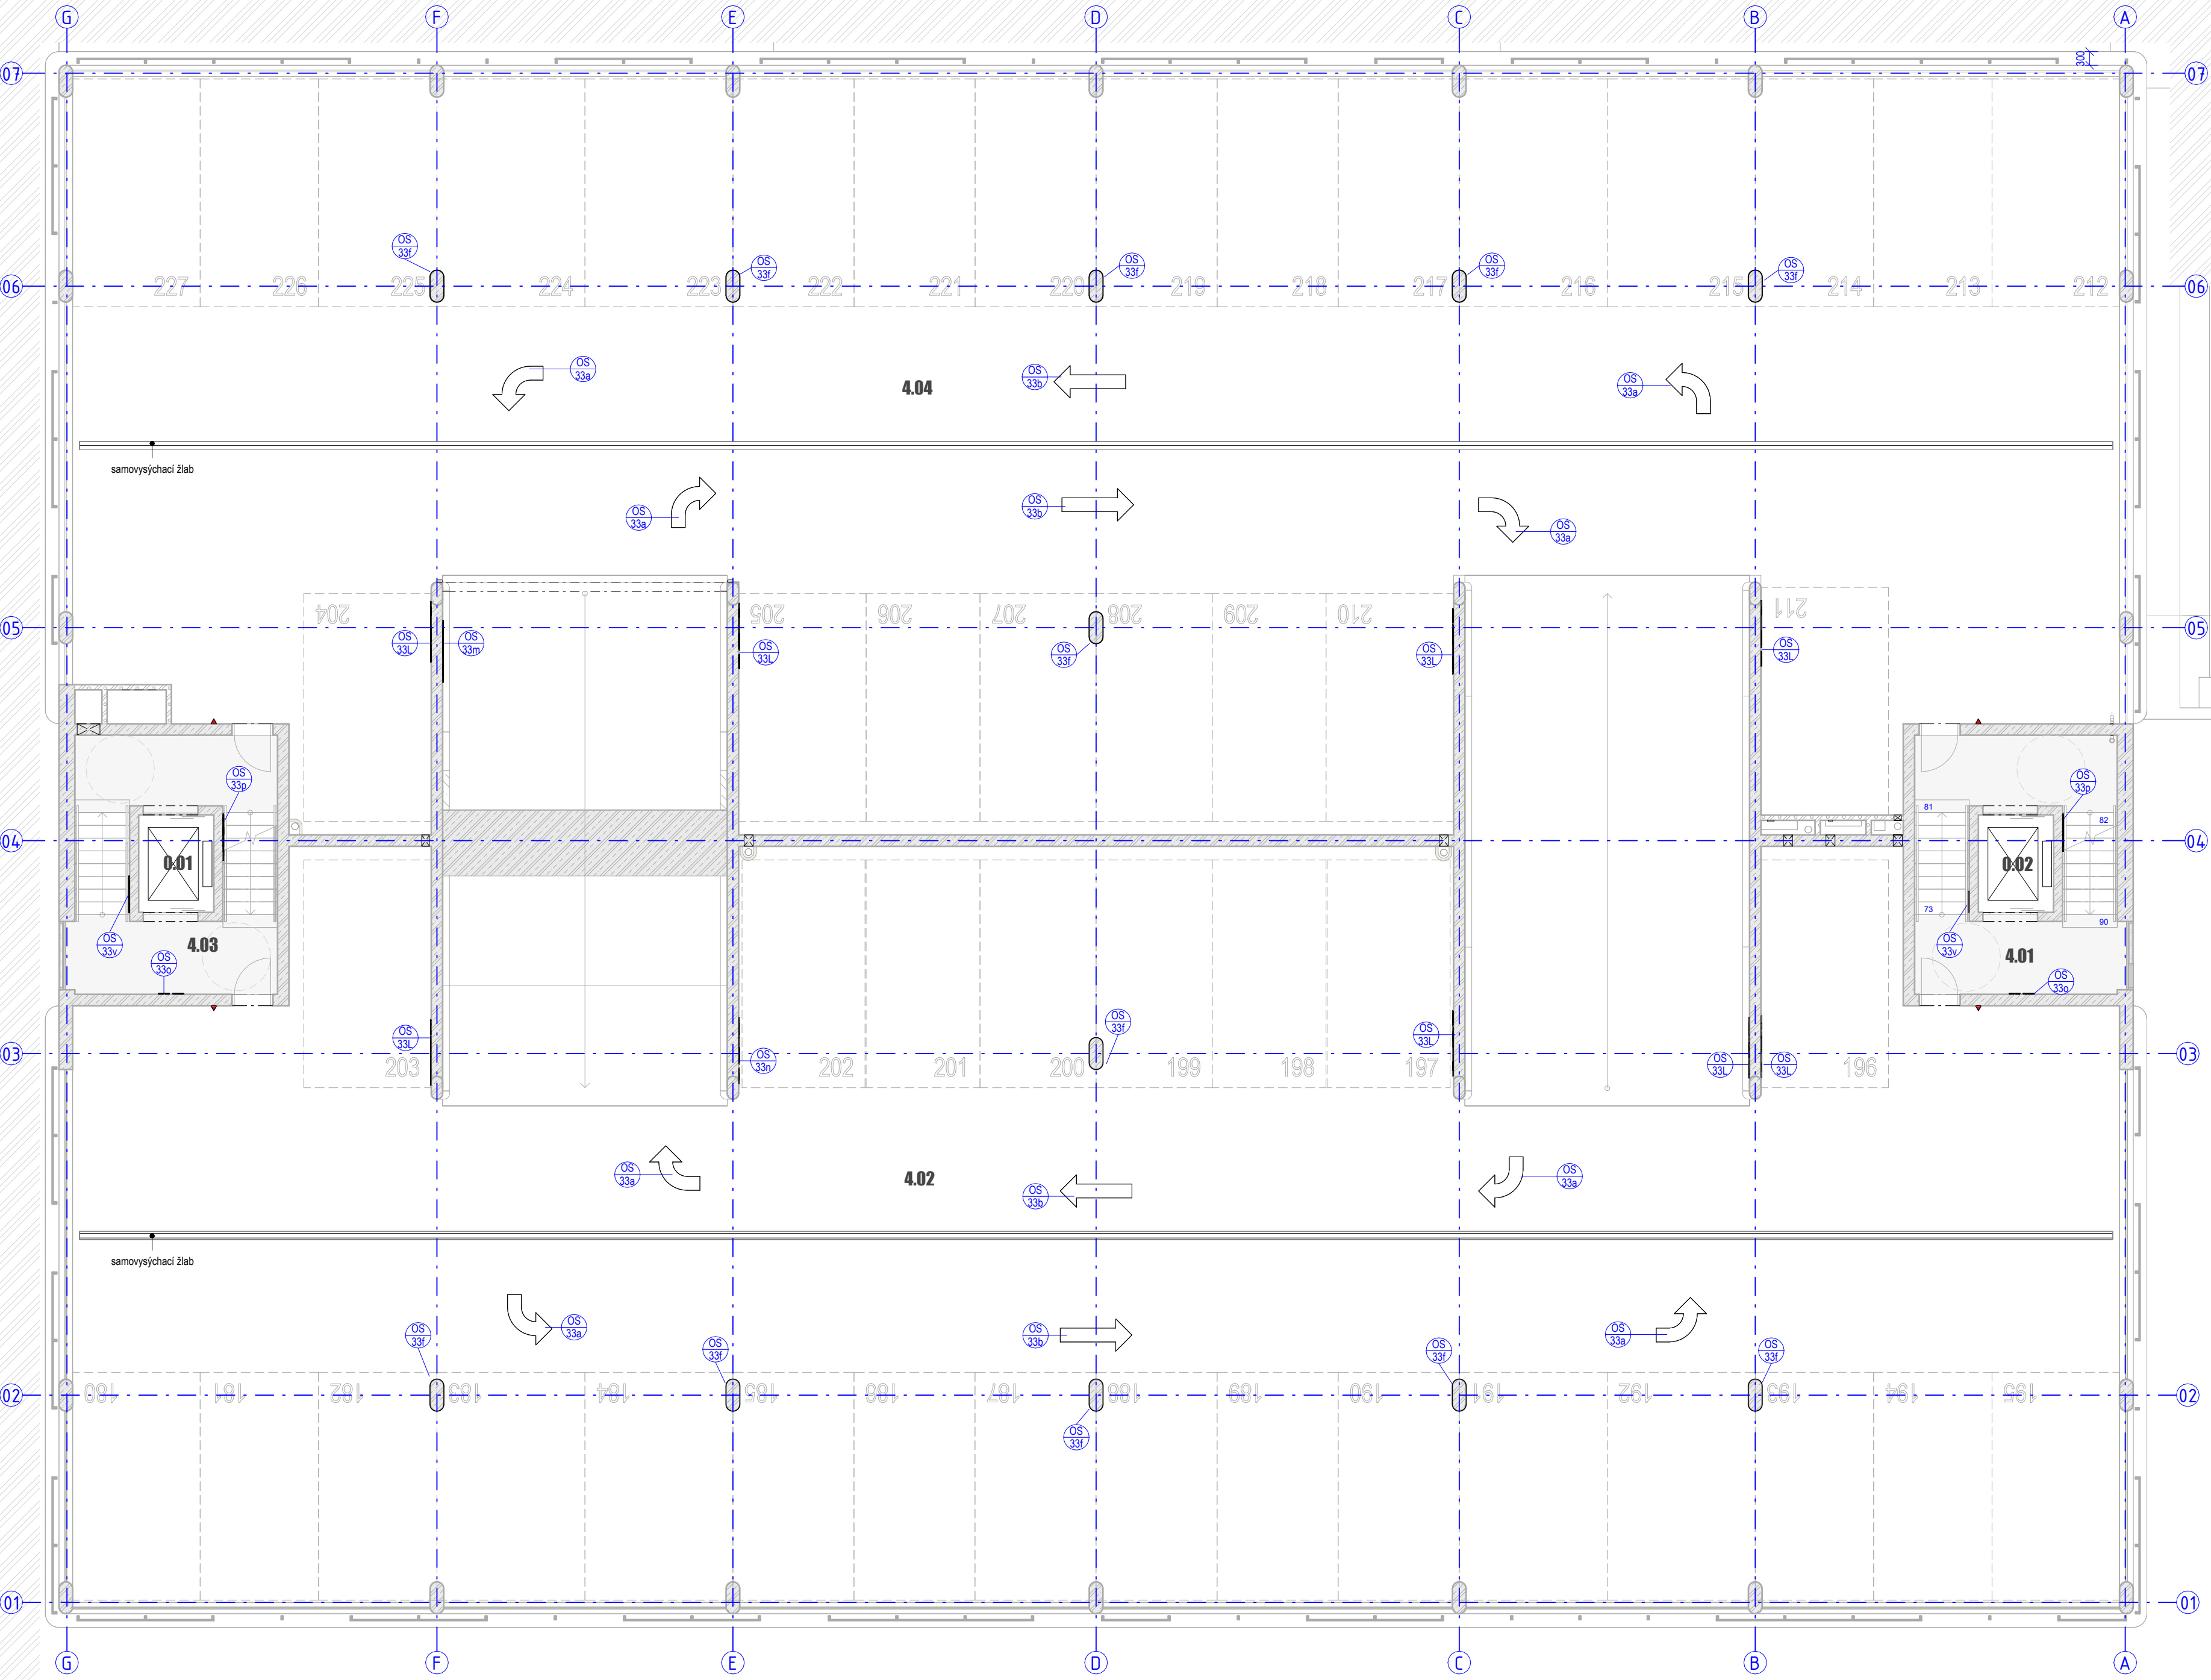

Orientační systém 5NP

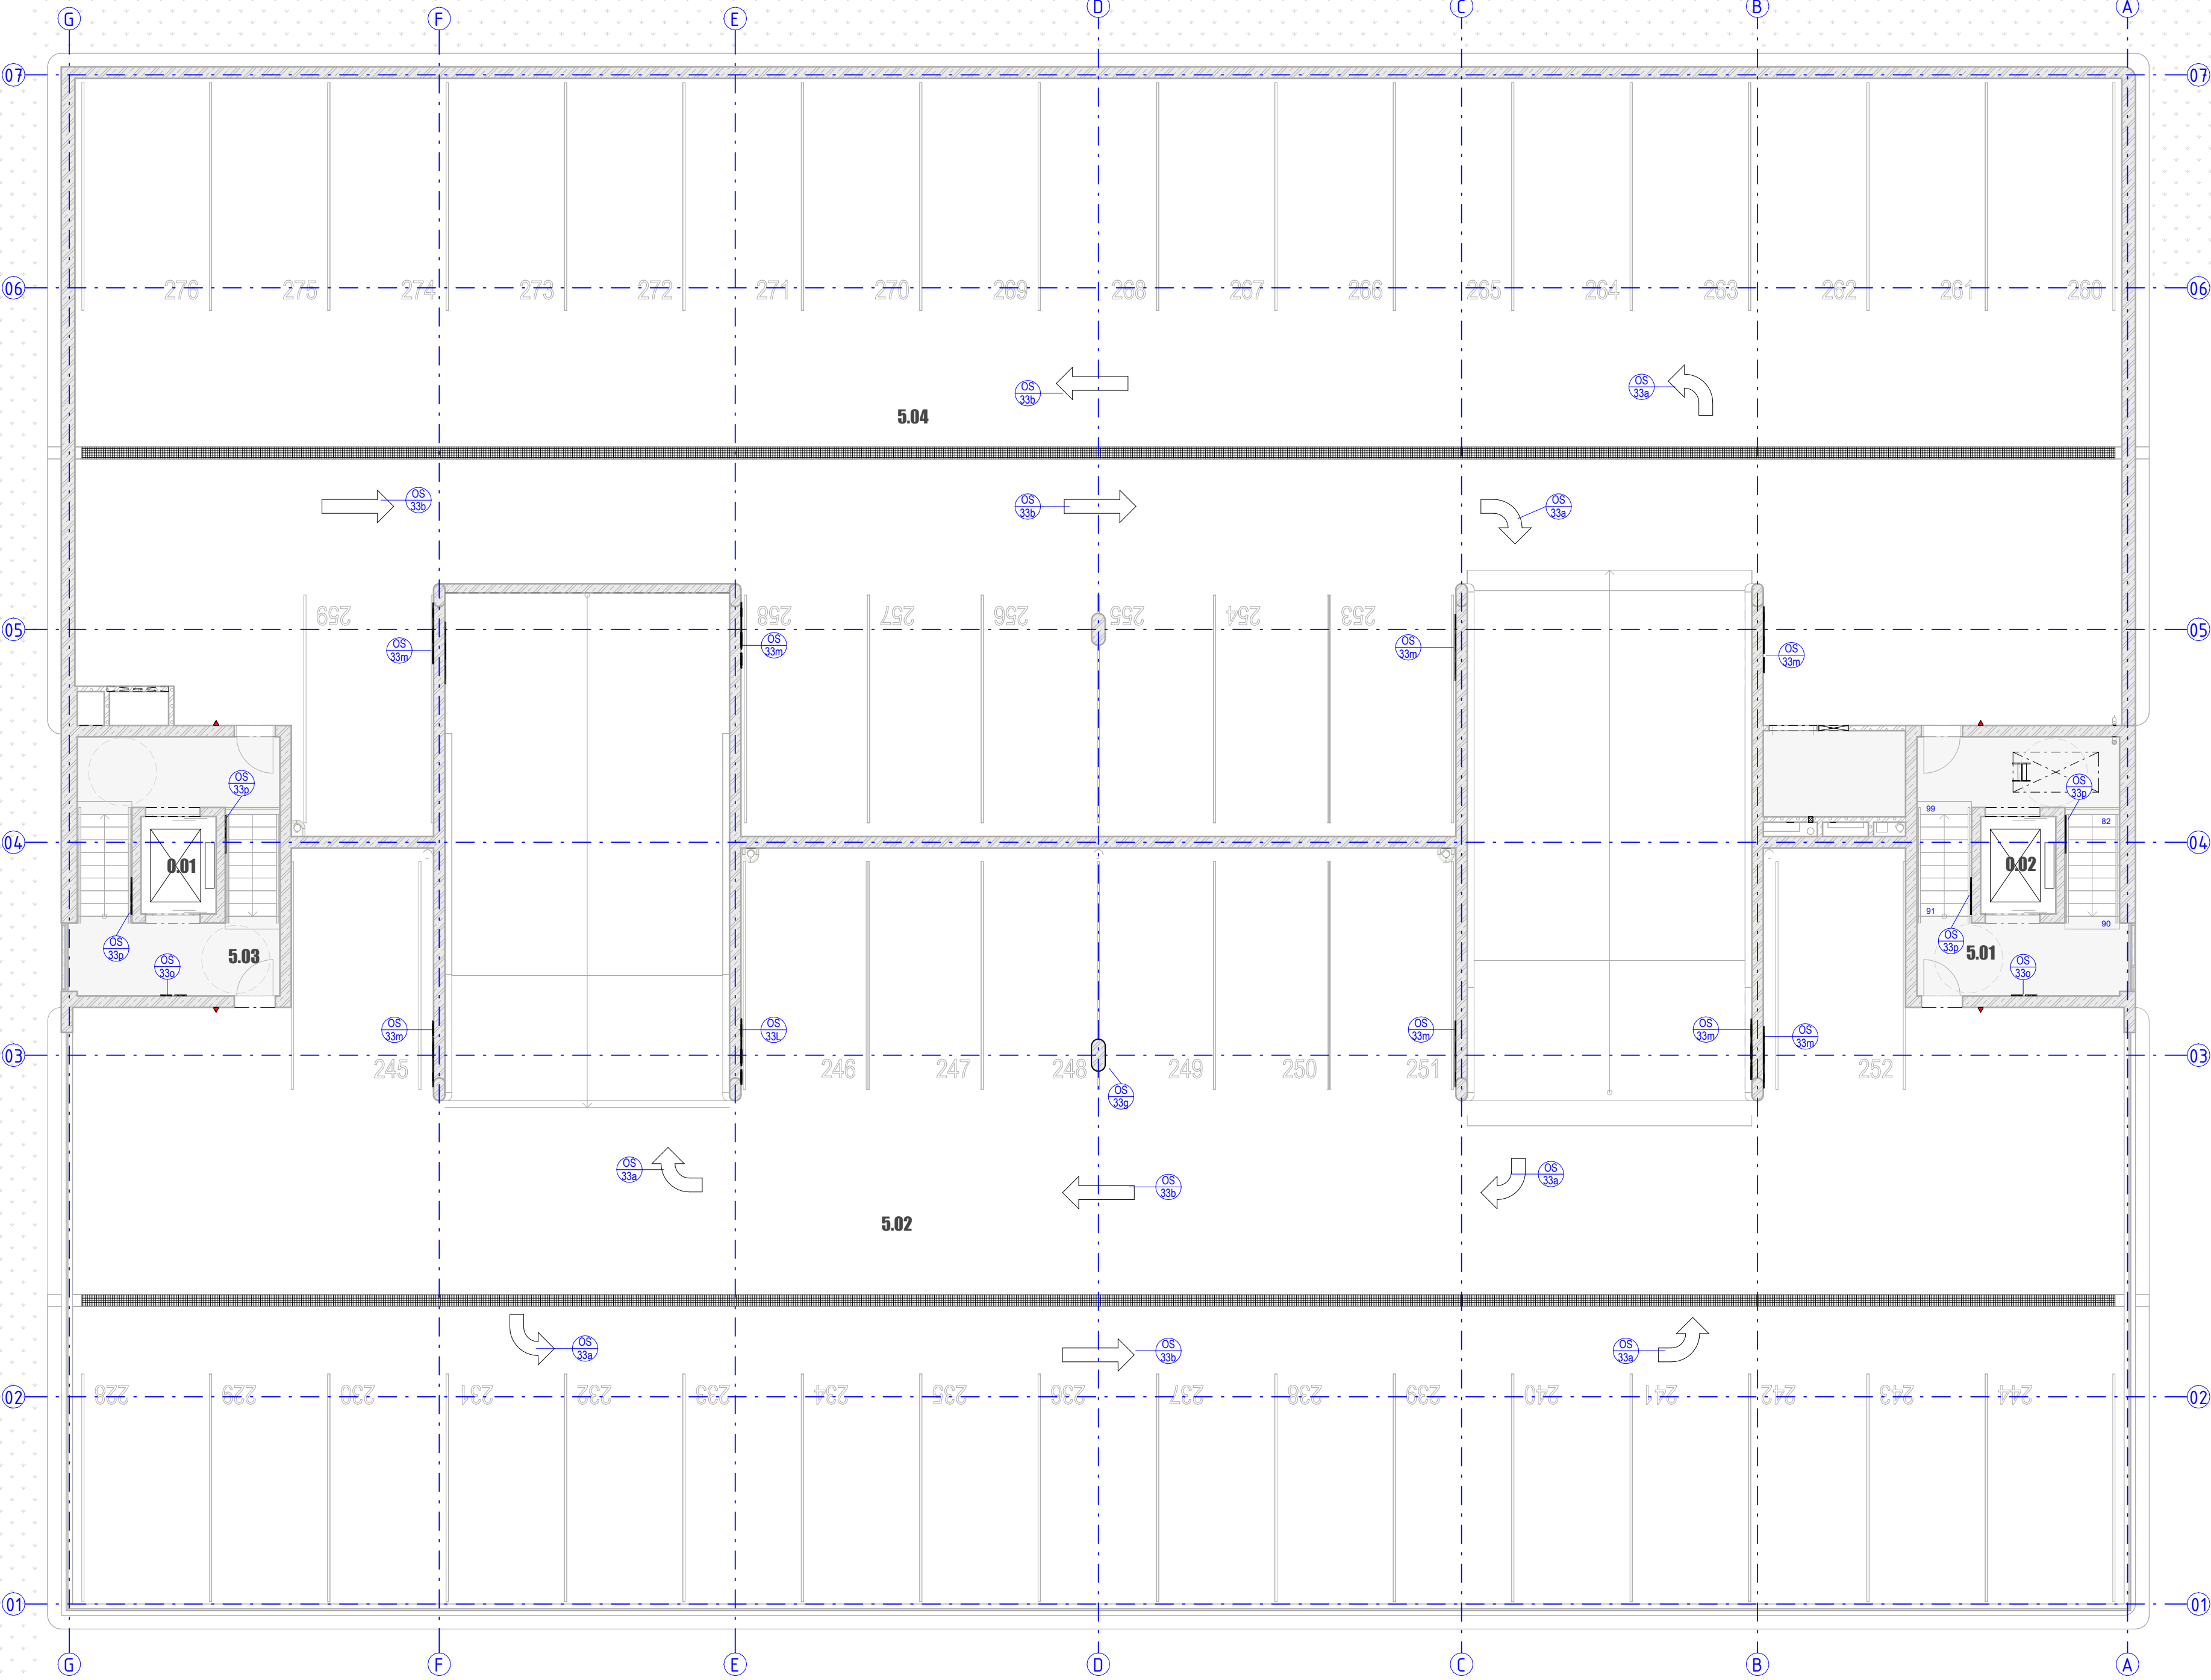

0,000 = 439.50 m n. m. (B. p. V.)

generální projektant

projektant části

číslo para

A99

Atelier 99 s.r.o.
Purkyňova 71/99
612 00 Brno

architekt	Ing. arch. Dana Lošáková	vypracoval	Ing. Denisa Jalamudisová
HIP	Ing. Tom Pulkáček	kontroloval	Ing. Martin Jeřábek
ved. projektant	Ing. Marie Kufířková	zodp. projektant	Ing. Marek Víša
stavebník	Královéhradecký kraj, Pivovarské nám. 1245, 500 03 Hradec Králové		

název stavby

objekt

část

název dokumentu

S001

D.1.1. ARCHITEKTONICKO - STAVEBNÍ ŘEŠENÍ

Výpis ostatních výrobků - OS 33 - 4NP a 5NP

zakázka

A-22-1042

datum

01/2024

stupeň

DPS

měřítko

1 : 100

číslo přílohy

403.16