


PARKOVACÍ DŮM, OBLASTNÍ NEMOCNICE TRUTNOV  
IO 200 KOMUNIKACE A ZPEVNĚNÉ PLOCHY  
SITUACE ZPEVNĚNÝCH PLOCH  
M 1:150

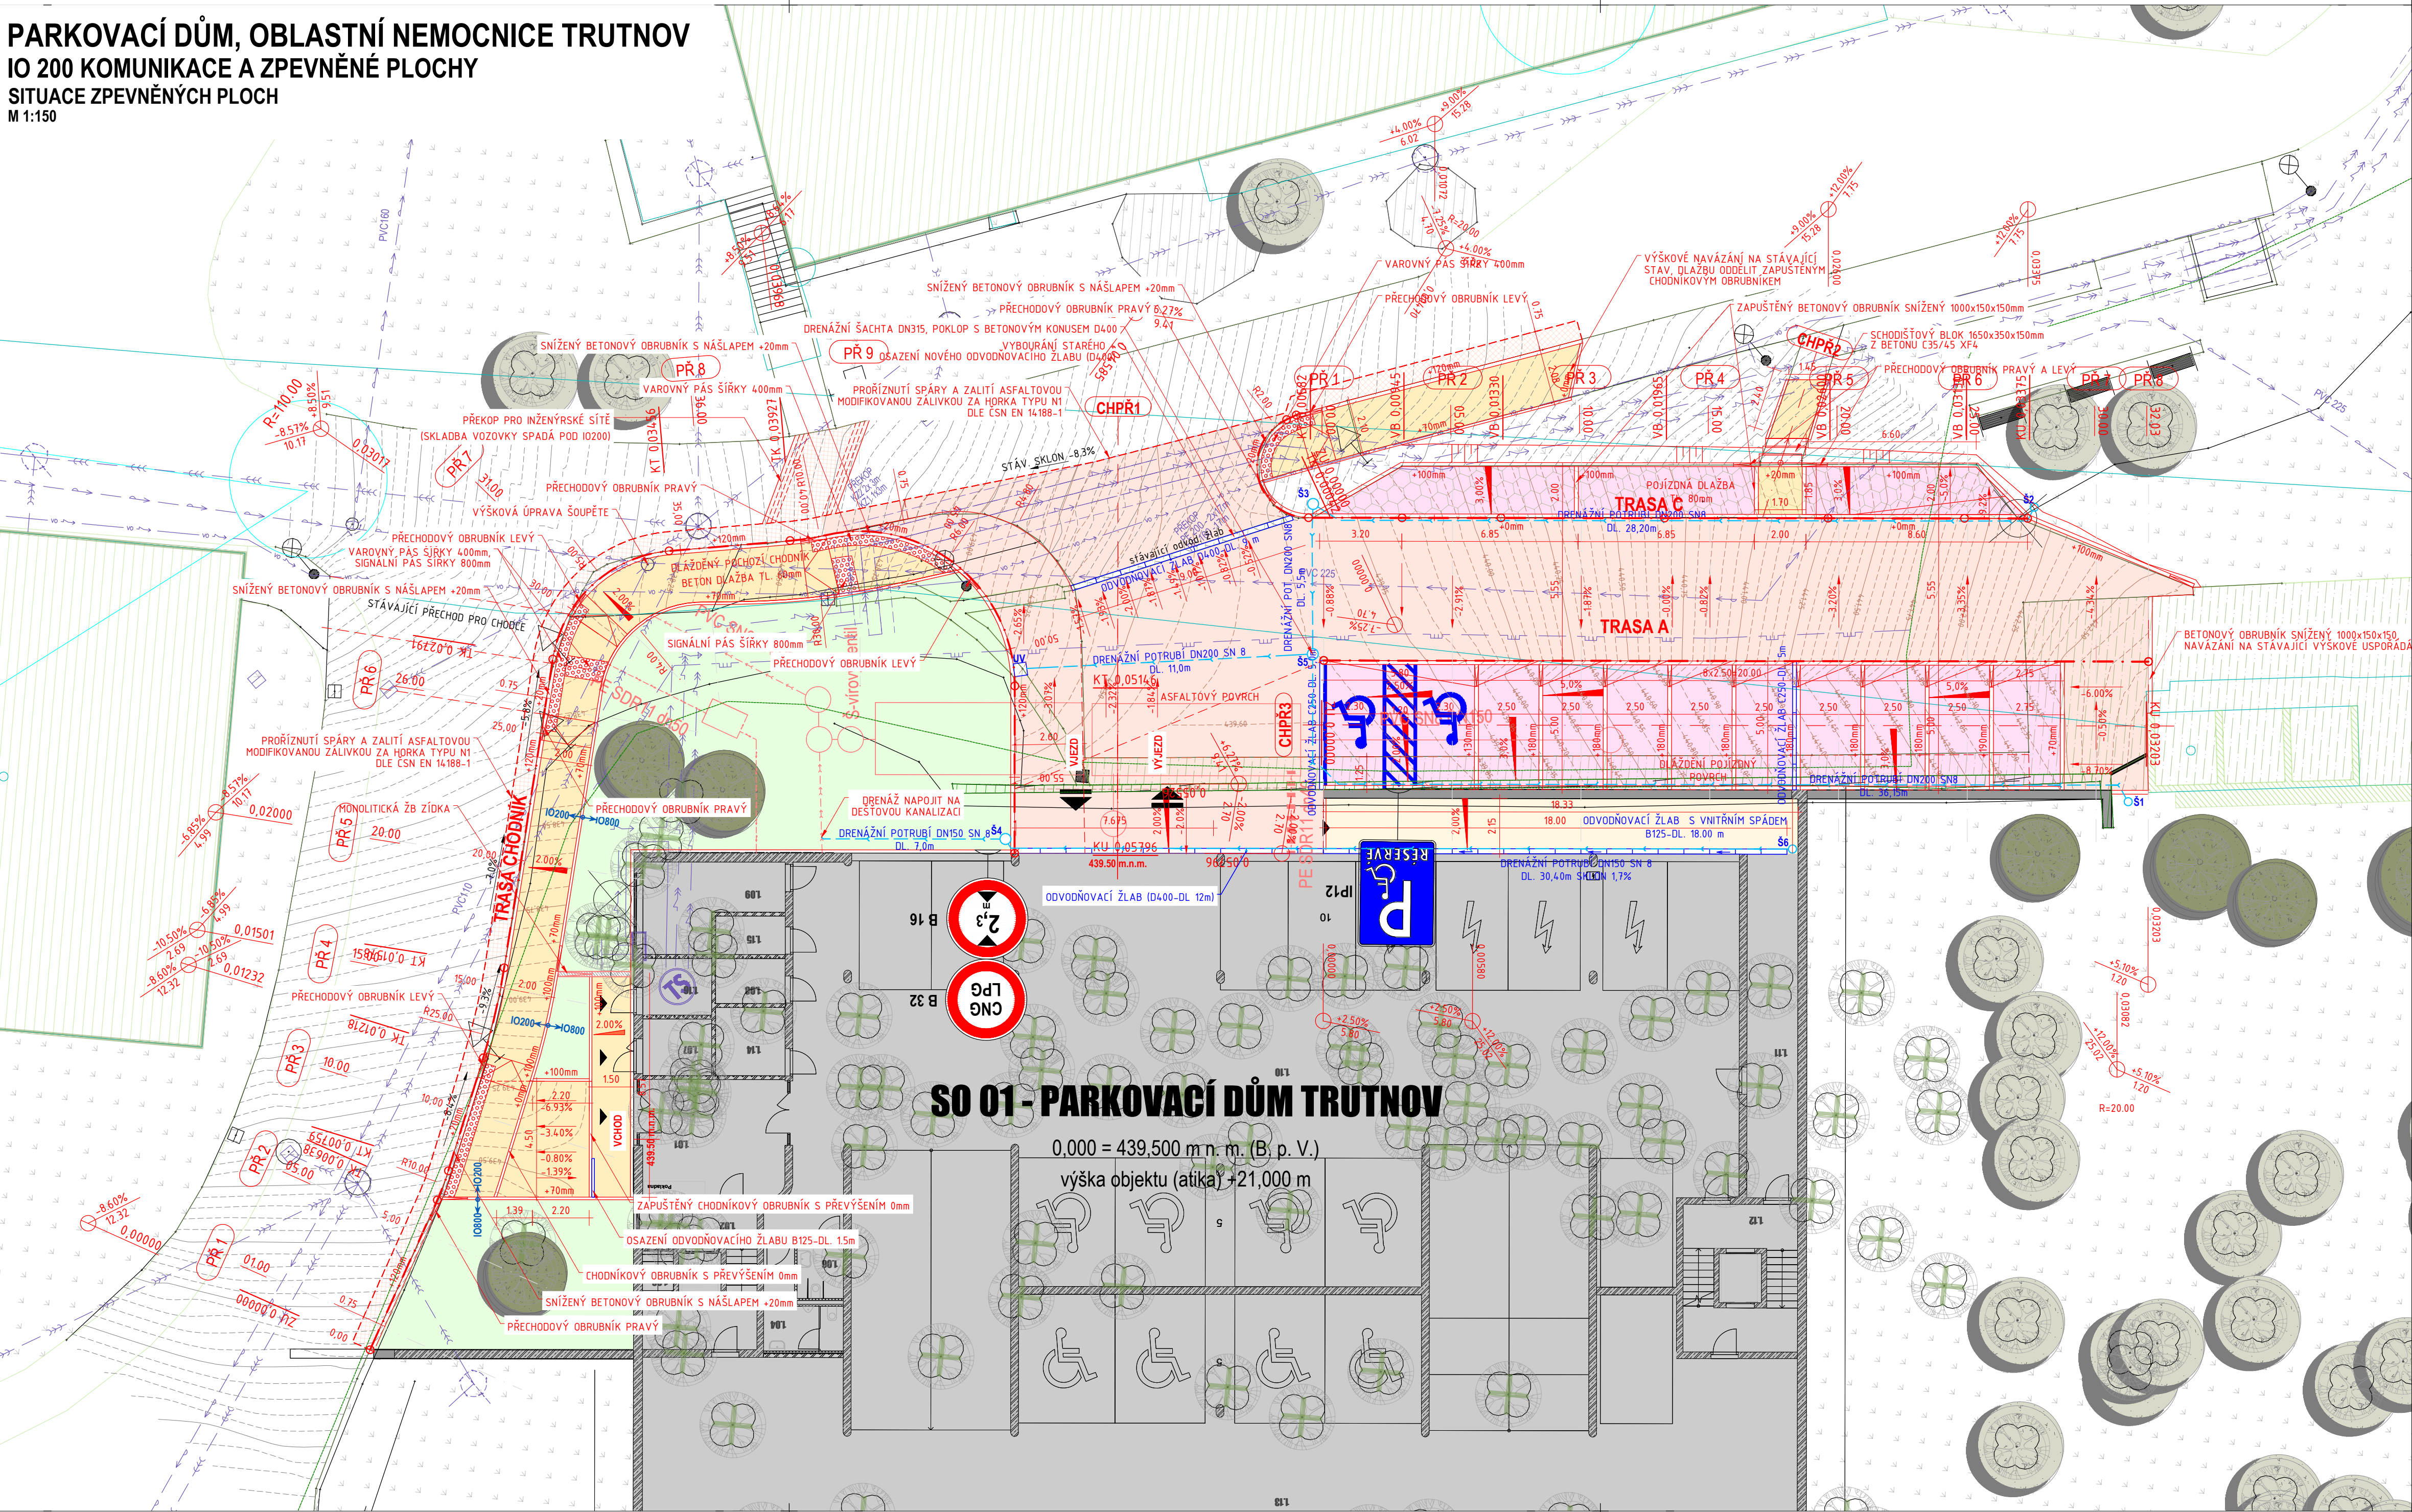

LEGENDA PLOCH

	ASFALTOVÁ VOZOVKA
	BETONOVÁ DLAŽBA TL. 60 mm
	BETONOVÁ DLAŽBA TL. 80 mm
	FRÉZOVANÁ PLOCHA VOZOVKY
	RELIEFNI DLAŽBA
	IO800 - ZELEN
	SO 01 PARKOVACÍ DŮM TRUTNOV
	STÁVAJÍCÍ ASFALTOVÉ KOMUNIKACE
	STÁVAJÍCÍ BETONOVÉ KOMUNIKACE
	STÁVAJÍCÍ ZATRAVNŮVACÍ DLAŽBA
	STÁVAJÍCÍ ZELENÁ PLOCHA


LEGENDA ČAR A SYMBOLŮ

	STÁVAJÍCÍ STAV
	NOVÝ STAV
	ODVODNĚNÍ
	KATASTRÁLNÍ HRANICE POZEMKŮ
	OSA DRENÁŽE
	VRSTEVNICE HLAVNÍ
	VRSTEVNICE VEDLEJŠÍ
	VRSTEVNICE PŮVODNÍ STAV
	POMOCNÉ OSY

POZNÁMKY

- PROJEKTANT NENESE ŽÁDNOU ZODPOVĚDNOST ZA ZMĚNY PROVEDENÉ BEZ JEHO SOUHLASU.
- ZHOVITEL JE POVINNÝ O ZJIŠTĚNÝCH CHYBÁCH V DOKUMENTACI NEODKLADNĚ INFORMOVAT PROJEKTANTA.
- VŠECHNY VÝŠKOVÉ A DÉLKOVÉ ROZMĚRY BUDOU KONTROLOVÁNY BĚHEM PRŮBĚHU PRACÍ NA STAVBĚ.
- PŘED OBJEDNÁNÍM POUŽITÝCH MATERIÁLŮ JE POTŘEBA PŘESNĚ ZAMĚŘIT ZHOVITELEM SKUTEČNÉ ROZMĚRY NA STAVBĚ.
- V PŘÍPADĚ CHYBĚJÍCÍ KÓTY JE ZAKÁZÁNO ODMĚŘOVAT Z VÝKRESŮ, ALE NEPRODLNĚ KONTAKTOVAT PROJEKTANTA.
- ZMĚNY PROJEKTU JE MOŽNÉ VYKONAT POUZE SE SOUHLASEM AUTORA PROJEKTU.
- POD ZPEVNĚNÝMI PLOCHAMI POJÍŽDĚNÝCH KOMUNIKACÍ BUDOU ELEKTRICKÉ/SĐELOVACÍ ROZVODY ULOŽENY V CHRÁNICÍCH
- STÁVAJÍCÍ POKLOPY PODZEMNÍCH ŠACHET BUDOU VÝŠKOVĚ UPRAVENY DLE ÚROVNĚ NOVE NIVELETY ZPEVNĚNÝCH PLOCH

SCHEMA OS

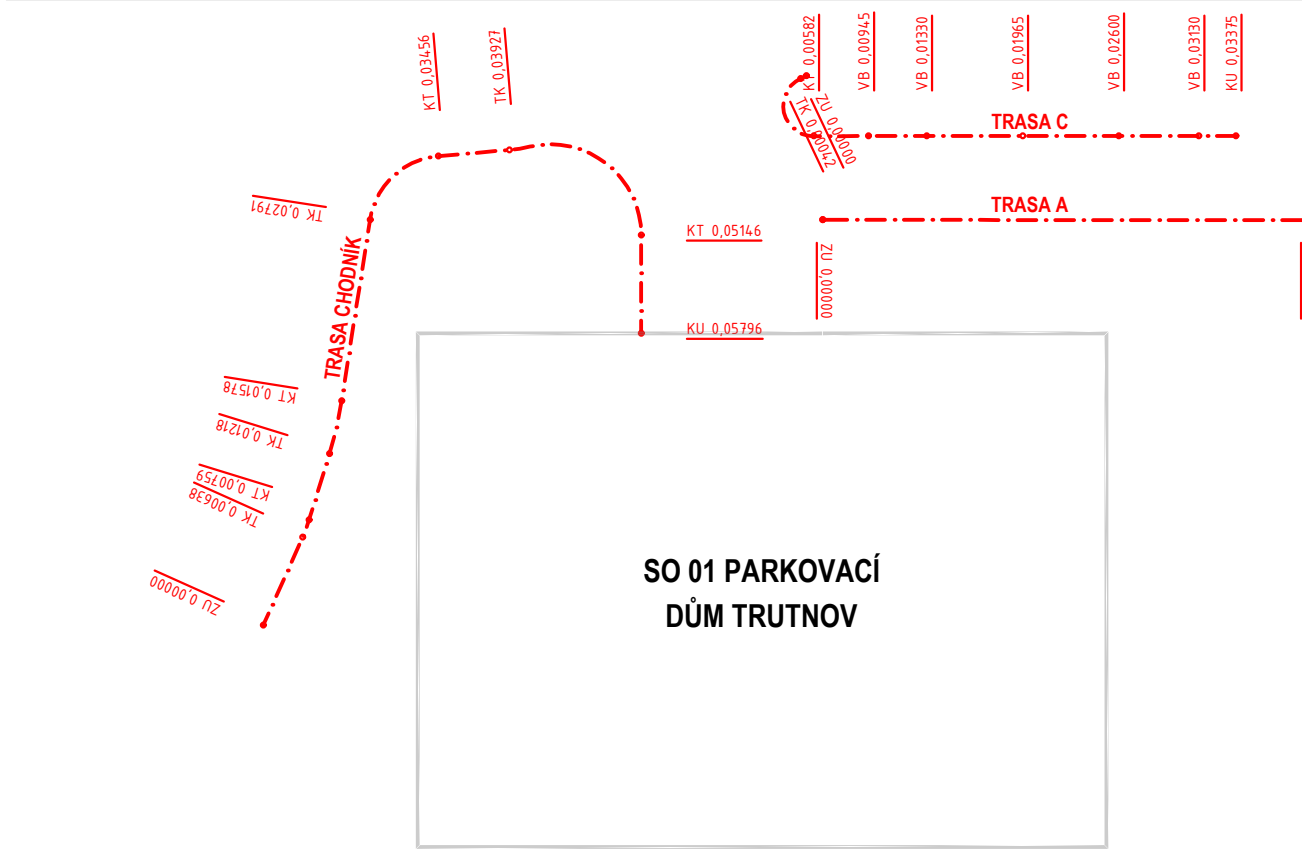

generální projektant

**A99**

Atelier 99 s.r.o.  
Purkyňova 71/99  
612 00 Brno

projektant části

číslo pare

architekt Ing. arch. Dana Lošáková

HIP Ing. Tomáš Pulkrábek

ved. projektant Ing. Marie Kudělková

stavebník Královéhradecký kraj, Pivovarské náměstí 1245, 500 03 Hradec Králové

vypracoval Ing. Tomáš Efenberk

kontroloval Ing. Vít Rybák

zodp. projektant Ing. Vít Rybák

název stavby

objekt

část

název dokumentu

IO 200 Komunikace a zpevněné plochy

D1. - DOKUMENTACE STAVEBNÍHO NEBO INŽENÝRSKÉHO OBJEKTU

Situace zpevněných ploch

zakázka A-22-1042

datum 11/2024

stupeň DPS

měřítko

číslo přílohy

202