


PARKOVACÍ DŮM, OBLASTNÍ NEMOCNICE TRUTNOV
IO 200 KOMUNIKACE A ZPEVNĚNÉ PLOCHY
VYTÝČOVACÍ VÝKRES KONTROLNÍCH BODŮ
M 1:150

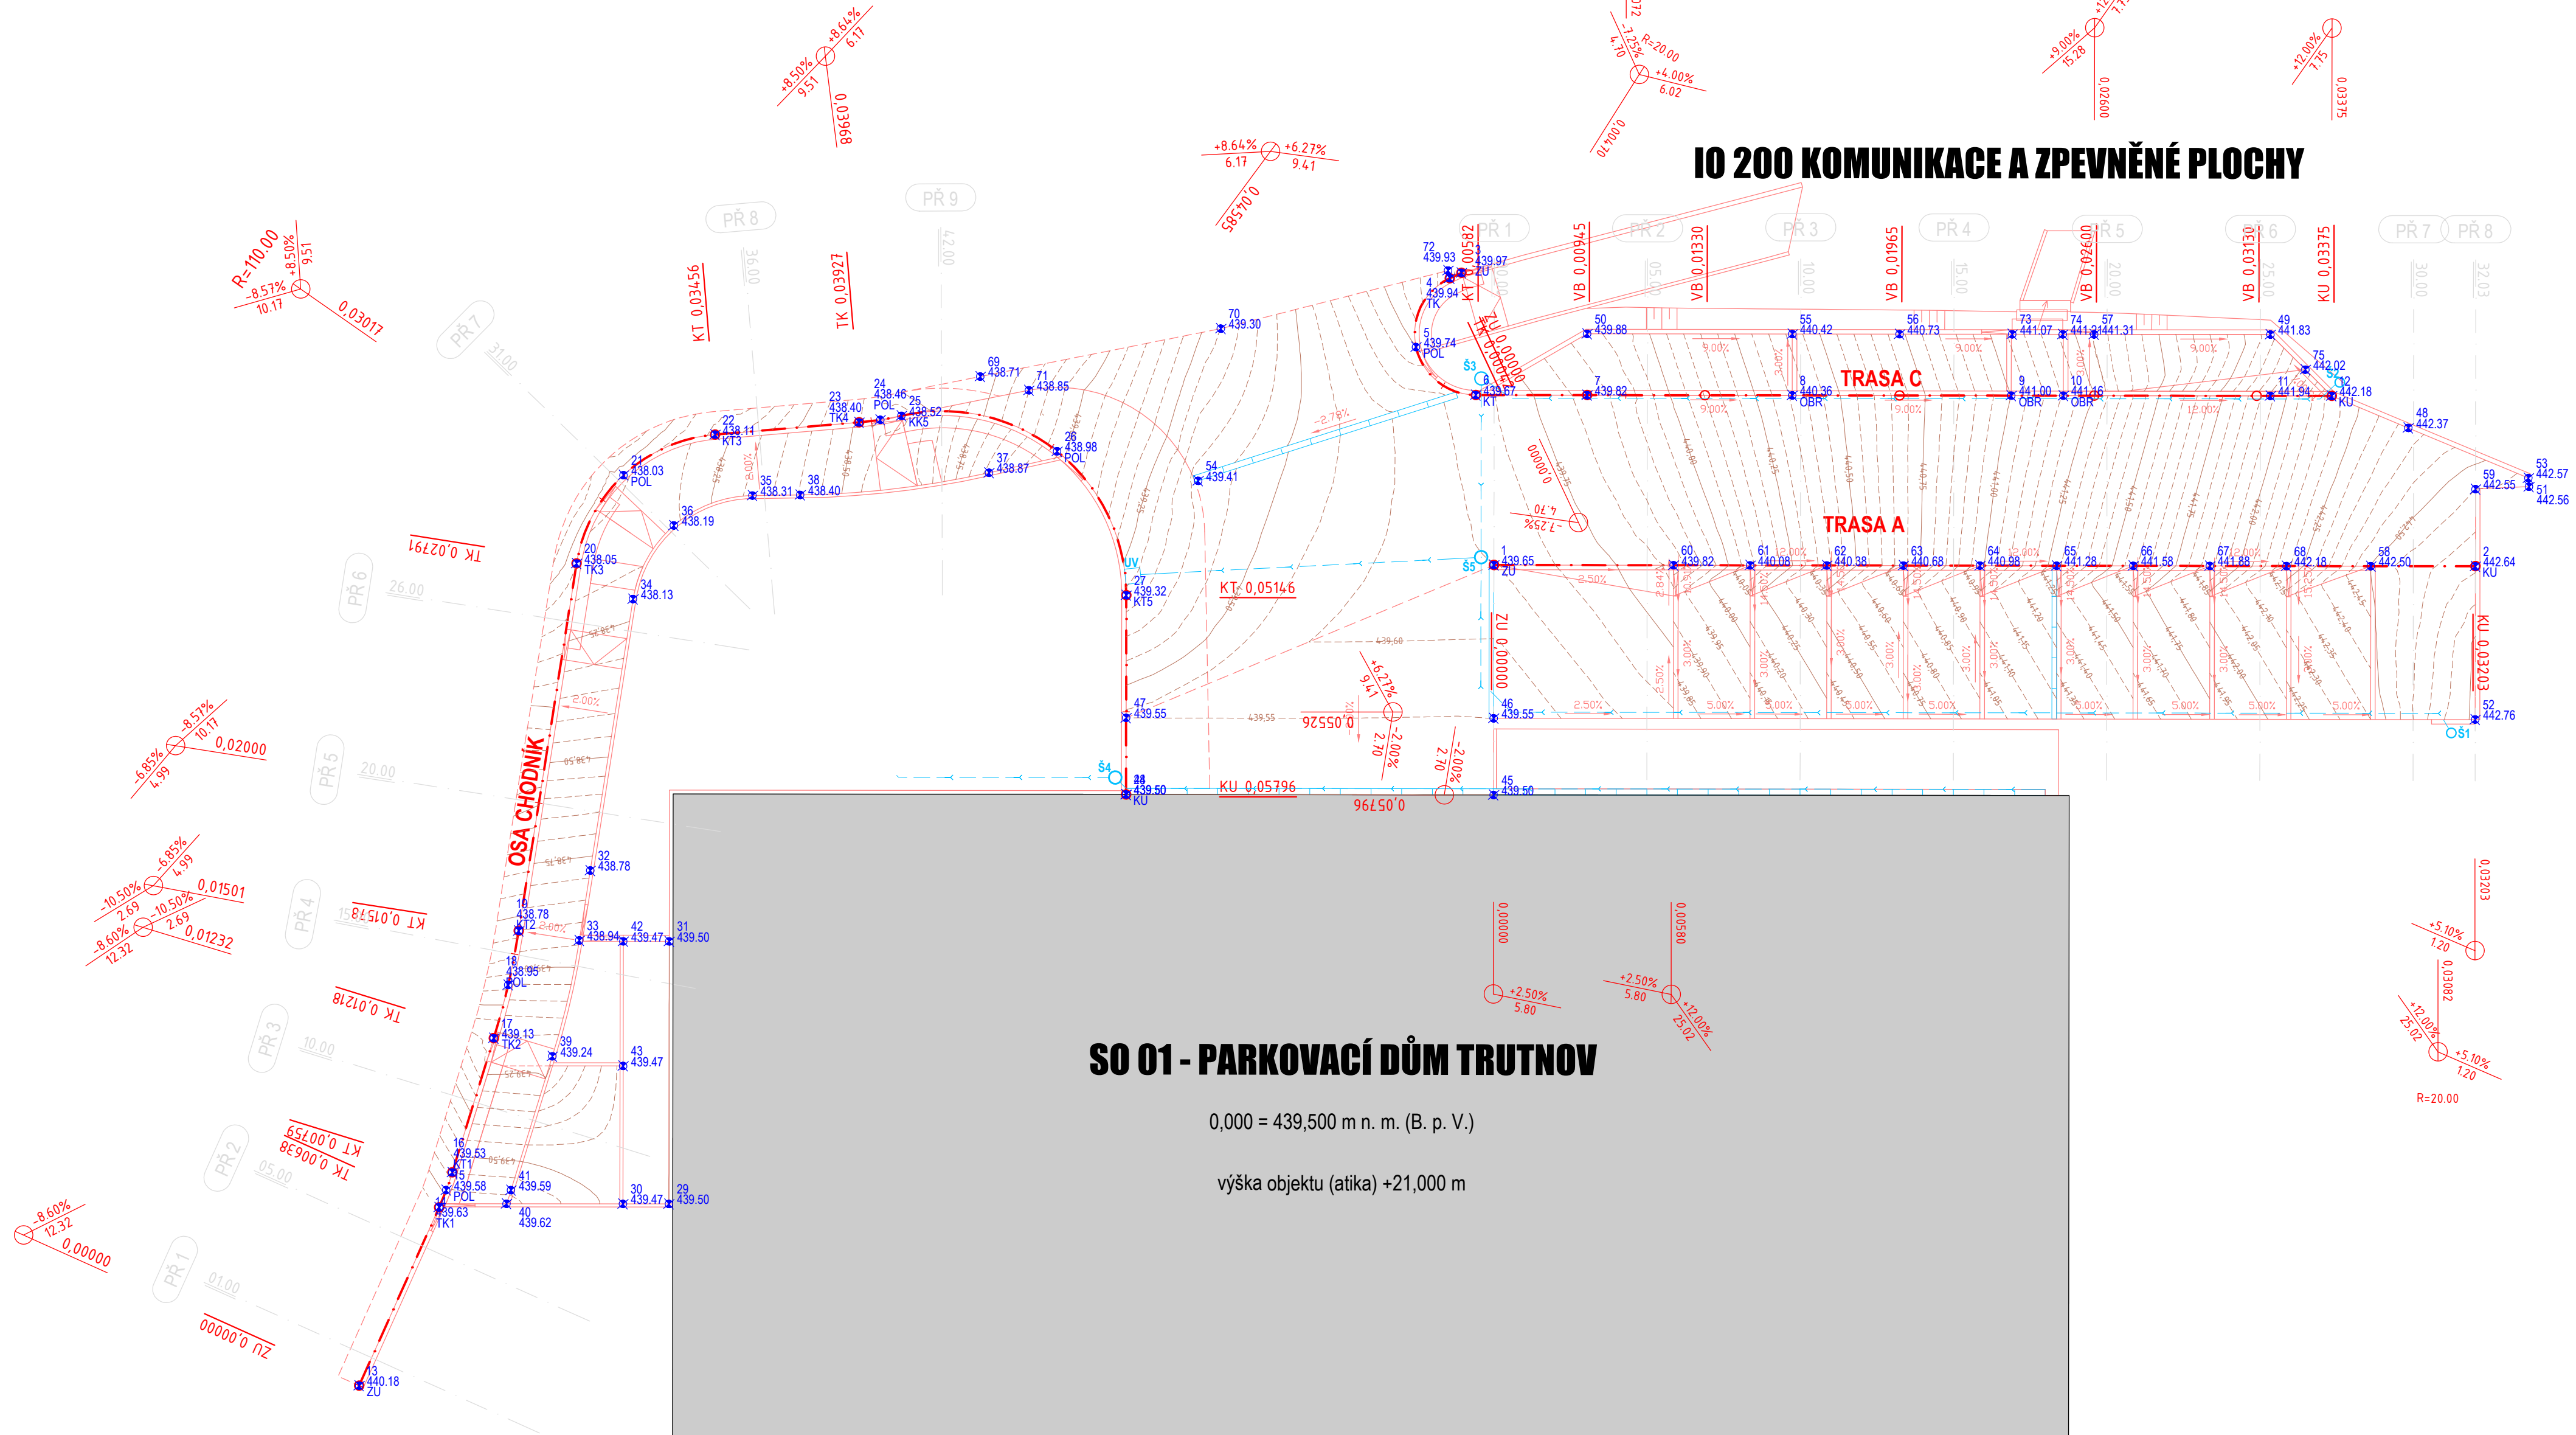

LEGENDA PLOCH

SO 01 PARKOVACÍ DŮM TRUTNOV

LEGENDA ČAR A SYMBOLŮ

	STÁVAJÍCÍ STAV
	NOVÝ STAV
	ODVODNĚNÍ
	OSA DRENÁŽE
	VRSTEVNICE HLAVNÍ
	VRSTEVNICE VEDLEJŠÍ
	POMOCNÉ OSY

POZNÁMKY

- PROJEKTANT NENESE ŽÁDNOU ZODPOVĚDNOST ZA ZMĚNY PROVEDENÉ BEZ JEHO SOUHLASU.
- ZHOTOVITEL JE POVINNÝ O ZJIŠTĚNÝCH CHYBÁCH V DOKUMENTACI NEOODKLADNĚ INFORMOVAT PROJEKTANTA.
- VŠECHNY VÝŠKOVÉ A DĚLKOVÉ ROZMĚRY BUDOU KONTROLOVÁNY BĚHEM PRŮBĚHU PRACÍ NA STAVBĚ.
- PŘED OBJEDNÁNÍM POUŽITÝCH MATERIÁLŮ JE POTŘEBA PŘESNĚ ZAMĚŘIT ZHOTOVITELEM SKUTEČNÉ ROZMĚRY NA STAVBĚ.
- V PŘÍPADĚ CHYBĚJÍCÍ KÓTY JE ZAKÁZÁNO ODMĚŘOVAT Z VÝKRESŮ, ALE NEPRODLENĚ KONTAKTOVAT PROJEKTANTA.
- ZMĚNY PROJEKTU JE MOŽNÉ VYKONAT POUZE SE SOUHLASEM AUTORA PROJEKTU.
- POD ZPEVNĚNÝMI PLOCHAMI POJÍŽDĚNÝCH KOMUNIKACÍ BUDOU ELEKTRICKÉ/SOĎLOVACÍ ROZVODY ULOŽENY V CHRÁNICÍCH.
- STÁVAJÍCÍ POKLOPY PODZEMNÍCH ŠACHET BUDOU VÝŠKOVĚ UPRAVENY DLE ÚROVNĚ NOVE NIVELYTY ZPEVNĚNÝCH PLOCH

SCHEMA OS



SO 01 PARKOVACÍ
DŮM TRUTNOV

SO 01 - PARKOVACÍ DŮM TRUTNOV

0,000 = 439,500 m n. m. (B. p. V.)

výška objektu (atika) +21,000 m

generální projektant projektant části číslo pare

A99

Atelier 99 s.r.o.
Purkyňova 71/99
612 00 Brno

architekt Ing. arch. Dana Lošáková

HIP Ing. Tomáš Pulkrábek

ved. projektant Ing. Marie Kudělková

stavebník Královéhradecký kraj, Pivovarské náměstí 1245, 500 03 Hradec Králové

vypracoval Ing. Tomáš Efenberk

kontroloval Ing. Vit Rybák

zodp. projektant Ing. Vit Rybák

Parkovací dům

Oblastní nemocnice Trutnov

název stavby

objekt IO 200 Komunikace a zpevněné plochy

část D1. - DOKUMENTACE STAVEBNÍHO NEBO INŽENÝRSKÉHO OBJEKTU

název dokumentu

Vytýčovací výkres kontrolních bodů

zakázka A-22-1042

datum 11/2024

stupeň DPS

měřítko 1:150

číslo přílohy