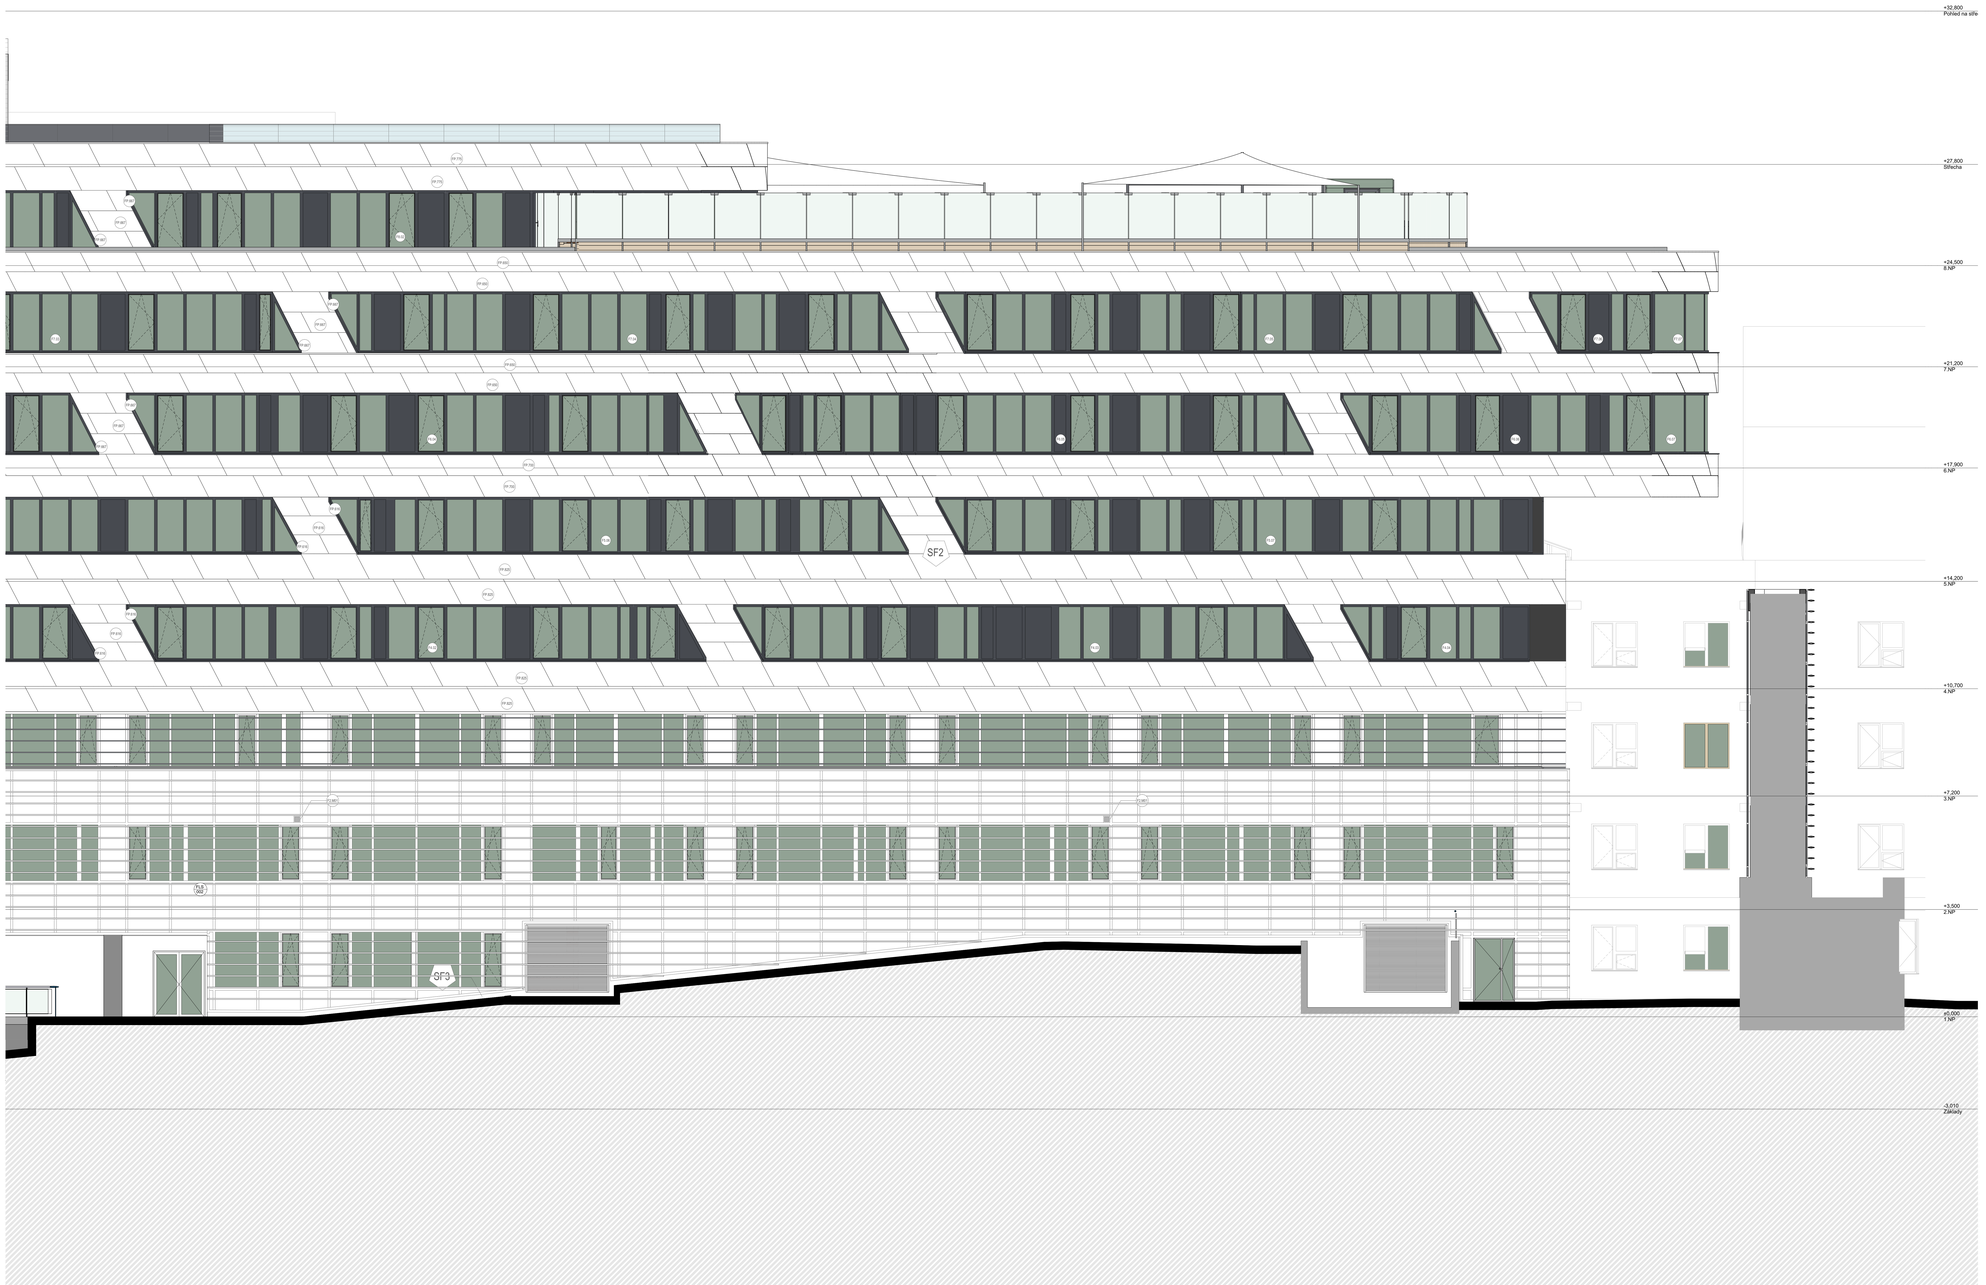

LEGENDA POHLEDY

OS 01 — OSTATNÍ VÝROBKY
VIZ TABULKA OSTATNÍCH VÝROBKŮ

F1.01 — FASÁDNÍ PRVEK
VIZ TABULKA FASÁDNÍCH PRVKŮ

SF1 — SKLADBA FASÁDY
VIZ TABULKA SKLADEB

FP.700 — FASÁDNÍ PANEL
VIZ TABULKA FASÁDNÍCH PANELŮ

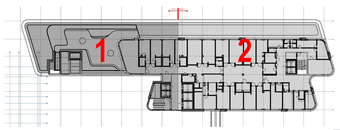

POZNÁMKY

- PROSTUPY MEZI PODLAŽÍMI (ŠKRY) BUDOU POŽÁRNĚ UTĚSNĚNY DLE ČSN 730802 A ČSN 730810
- NA HRANICI POŽÁRNÍCH ÚSEKŮ BUDOU KONSTRUKCE S PŘEDPOKLADANOU POŽÁRNÍ ODOLNOSTÍ.
- PŘÍČKY MEZI BYTOVÝMI JEDNOTKAMI A MEZI BYTOVÝMI JEDNOTKAMI A SPOLEČNÝMI PROSTORY
- NA PŘEVODECH JEDNOTLIVÝCH ÚSEKŮ POŽÁRNÍCH BUDOU POUŽITY SYSTÉMOVÉ PŘECHODOVÉ PROFILY. SYSTÉMOVÉ PROFILY BUDOU MODLINOU SOUČÁSTÍ DODÁVKY PODLAH VČETNĚ ŘEŠENÍ DETAILŮ NAVÁZANOSTI PODLAH NA SVISLÉ KCE.
- PŘÍČKY MEZI BYTY BUDOU ZE POVOLENÝCH VRSTEV KONSTRUKCE, DŽ.ALA A DALŠÍCH FUNKČNÍCH VRSTEV STAVBY, UZAVŘENÝ SYSTÉMOVÉ DILATAČNÍ PROFILY.
- KERAMICKÉ OBKLADY BUDOU PROVEDENY S POLETÍM ROHU/TVOR A UKONČOVACÍCH PROFILŮ.
- POD KERAMICKÉ OBKLADY A DLAŽBY BUDOU DLE SPECIFIKACE V TECHNICKÉ ZPRÁVĚ PROVEDENY HYDROIZOLACE.
- PROSTUPY VODIČŮ/POTRUBÍ INSTALACÍ HYDROIZOLAČNÍM SOUSTAVOU PŘES POVLAKOVÉ HYDROIZOLACE, VODONEPROPUSTNÉ BETONY ATD.) BUDOU OPATŘENY SYSTÉMOVÝMI PROSTUPNÁMI A MANŽETAMI.
- PŘED ZAHÁJENÍM PROVÁDĚNÍ ŽÁŘENÍ JE NEODMÍTNĚ NUTNÉ KOORDINOVAT SE SKUTEČNOU VELIKOSTÍ DODAVATELEM ZAŘÍZENÍ (NAPŘ. ROZVAŽEČE, HYDRANTY APOD.).
- PŘI REALIZACI STAVBY JE NUTNÉ VŽDY PROVÉST STAVBY DOKLADNÉ ODDĚLIT OD PROVOZU NEMOCNICE!
- PŘED ZAHÁJENÍM PRACÍ JE NUTNÉ PROVÉST STAVBY DOKLADNÉ ODDĚLIT OD PROVOZU NEMOCNICE!
- PRO VEŠKERÉ STAVEBNÍ PRVKY A KONSTRUKCE BUDE DODAVATELEM V DOSTATEČNÉM PŘEDSTIHU VYHOTOVENA VÝROBNÍ (REALIZAČNÍ) DOKUMENTACE. TEPRVE PO JEJÍM ODSOUHLASENÍ GP BUDOU PRVKY A KONSTRUKCE REALIZOVÁNY.
- V ZELEZOBETONOVÝCH MONOLITICKÝCH KONSTRUKCÍCH BUDE PROVEDENO TRUBKOVÁNÍ PRO KONCOVÉ ELEMENTY SLABOPROUDÝCH A SLABOPROUDÝCH ROZVODŮ DLE POŽADAVKU PROFESE. TRUBKOVÁNÍ BUDE DOKUMENTOVÁNO SAMOSTATNÝMI VÝKRESY. DODAVATEL STAVBY BUDE KOORDINOVAT S DODAVATELEM ZAŘÍZENÍ, KTERÉ BUDE PROVÁDĚT DODATEČNÉ PROSTUPY MONOLITICKOU KONSTRUKCÍ. KOORDINACE A ZAMĚŘENÍ BUDE PROVEDENO DODAVATELEM STAVBY.
- PROSTUPY DO RAZNÍ DLOUBÁNÍ VYŠETŘOVNY NAKRÝVÁ BETONOVOU KONSTRUKCÍ BUDOU PŘED REALIZACÍ PŘEKONTROLOVÁNY, ODSOUHLASENY PROJEKTANTEM ZDRAVOTNICKÉ TECHNOLOGIE, DODAVATELEM ZDRAVOTNICKÉ TECHNOLOGIE A DODAVATELEM STAVBY.
- NA ZÁKLADĚ VYBRANÝCH KONCEPTŮ ELEMENTŮ BUDE PROVEDENA KOORDINACE PODKLADŮ.
- BUDOU ZPRACOVÁNY SPÁROREZY A KLADECÍ PLÁNY SKLADBAMI PODLAH, OBKLADŮ APOD.

POZNÁMKA / NOTE
Tato dokumentace je duševním vlastnictvím autorů a vztahuje se na ni autorské právo.

±0,000 = 353,31 BPV ±0,000 = GROUND 1.NP

investor / investor
KRÁLOVÉHRADECKÝ KRAJ
Krajský úřad Královéhradeckého kraje
Pivovarské náměstí 1245
CZ 720 00 500
Královéhradecký kraj
CZ 12 68 84 bd

generální projektant / executive architect: DOMY, spol. s r. o.

DOMY ARCHITECTS
Táborská 940/55, 79, 110 00 Praha 1
tel. +420 224 233 752
email:domy@domy.com, www.domy.com

popr. tato dokumentace je duševním vlastnictvím autorů a vztahuje se na ni autorské právo.

stavební objekt / project owner: KRÁLOVÉHRADECKÝ KRAJ, Pivovarské náměstí 1245, 500 03 Hradec Králové

hlavní architekt projektu / project architect: ING. ARCH. MICHAL JOHN, ING. ARCH. JAN TOPINKA

spolupracovat díly / consultant	ARCHITEKTONICKO STAVEBNÍ ŘEŠENÍ
	DOMY, spol. s r. o. Táborská 940/55 110 00 Praha 1 +420 224 233 752 domy@domy.com www.domy.com

stavební zadavatel / owner representative ING. ARCH. MICHAL JOHN, ING. ARCH. JAN TOPINKA

projektant / planner ING. ROMAN JAROŠIL, ING. BLANKA HAIDPOCHOVÁ

revize / build

OBLASTNÍ NEMOCNICE NÁCHOD
II. ETAPA MODERNIZACE A DOSTAVBY

část projektu / project part	D.1.1. ARCHITEKTONICKO-STAVEBNÍ ŘEŠENÍ
stupeň / phase	DOKUMENTACE PRO PROVÁDĚNÍ STAVBY
datum / Date	05/2024
objekt / object	SO 01 OBJEKT D
měřítko / scale	1:50
název výkresu / drawing title	Severní pohled – SO 01 – část 1

autor / authors	ING. ARCH. MICHAL JOHN, ING. ARCH. JAN TOPINKA
	ING. ARCH. J.R. PRESTON, INS. R. JAROŠIL
hlavní inženýr projektu / project leader	ING. ROMAN JAROŠIL
hlavní projektant / chief designer	ING. BLANKA HAIDPOCHOVÁ
vypracoval / prepared by	ING. ARCH. J.R. PRESTON, INS. R. JAROŠIL
	ING. ARCH. A KOLEKTIVEM, INS. R. JAROŠIL/DIA
kontroloval / checked by	ING. ARCH. MICHAL JOHN
autorizoval / authorized by	ING. ARCH. MICHAL JOHN, ING. ROMAN JAROŠIL

číslo výkresu / drawing No	číslo revize / file name	číslo kopie / copy no.
D.1.1.	24.1	Datum plot: 2/5, 4/4