PŮDORYS 5.NP - SO-01 - ČÁST 2

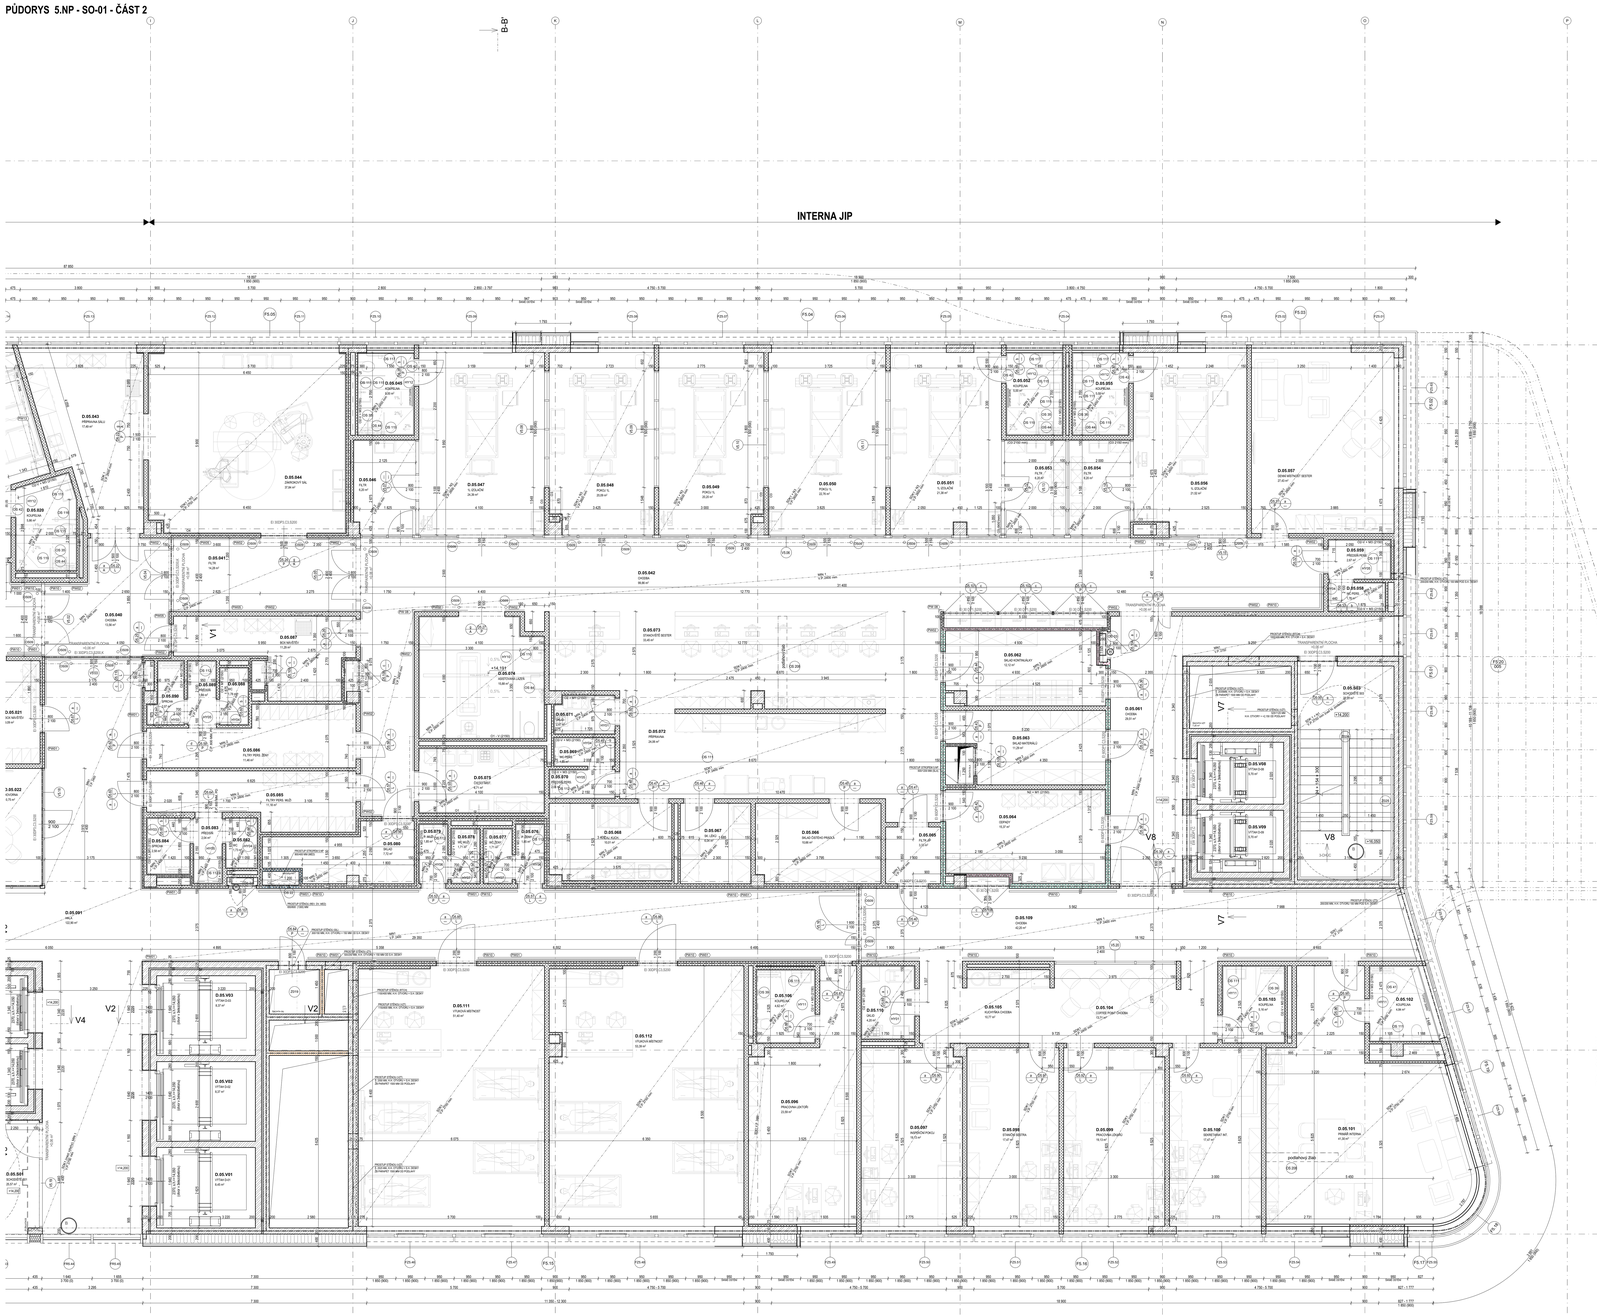
INTERNA JIP
PRACOVNY LÉKAŘŮ
D-D'
C-C'
B-B'
V1
V2
V4
V7
V8
