



M 1:100

## POHLED OD ZÁPADU

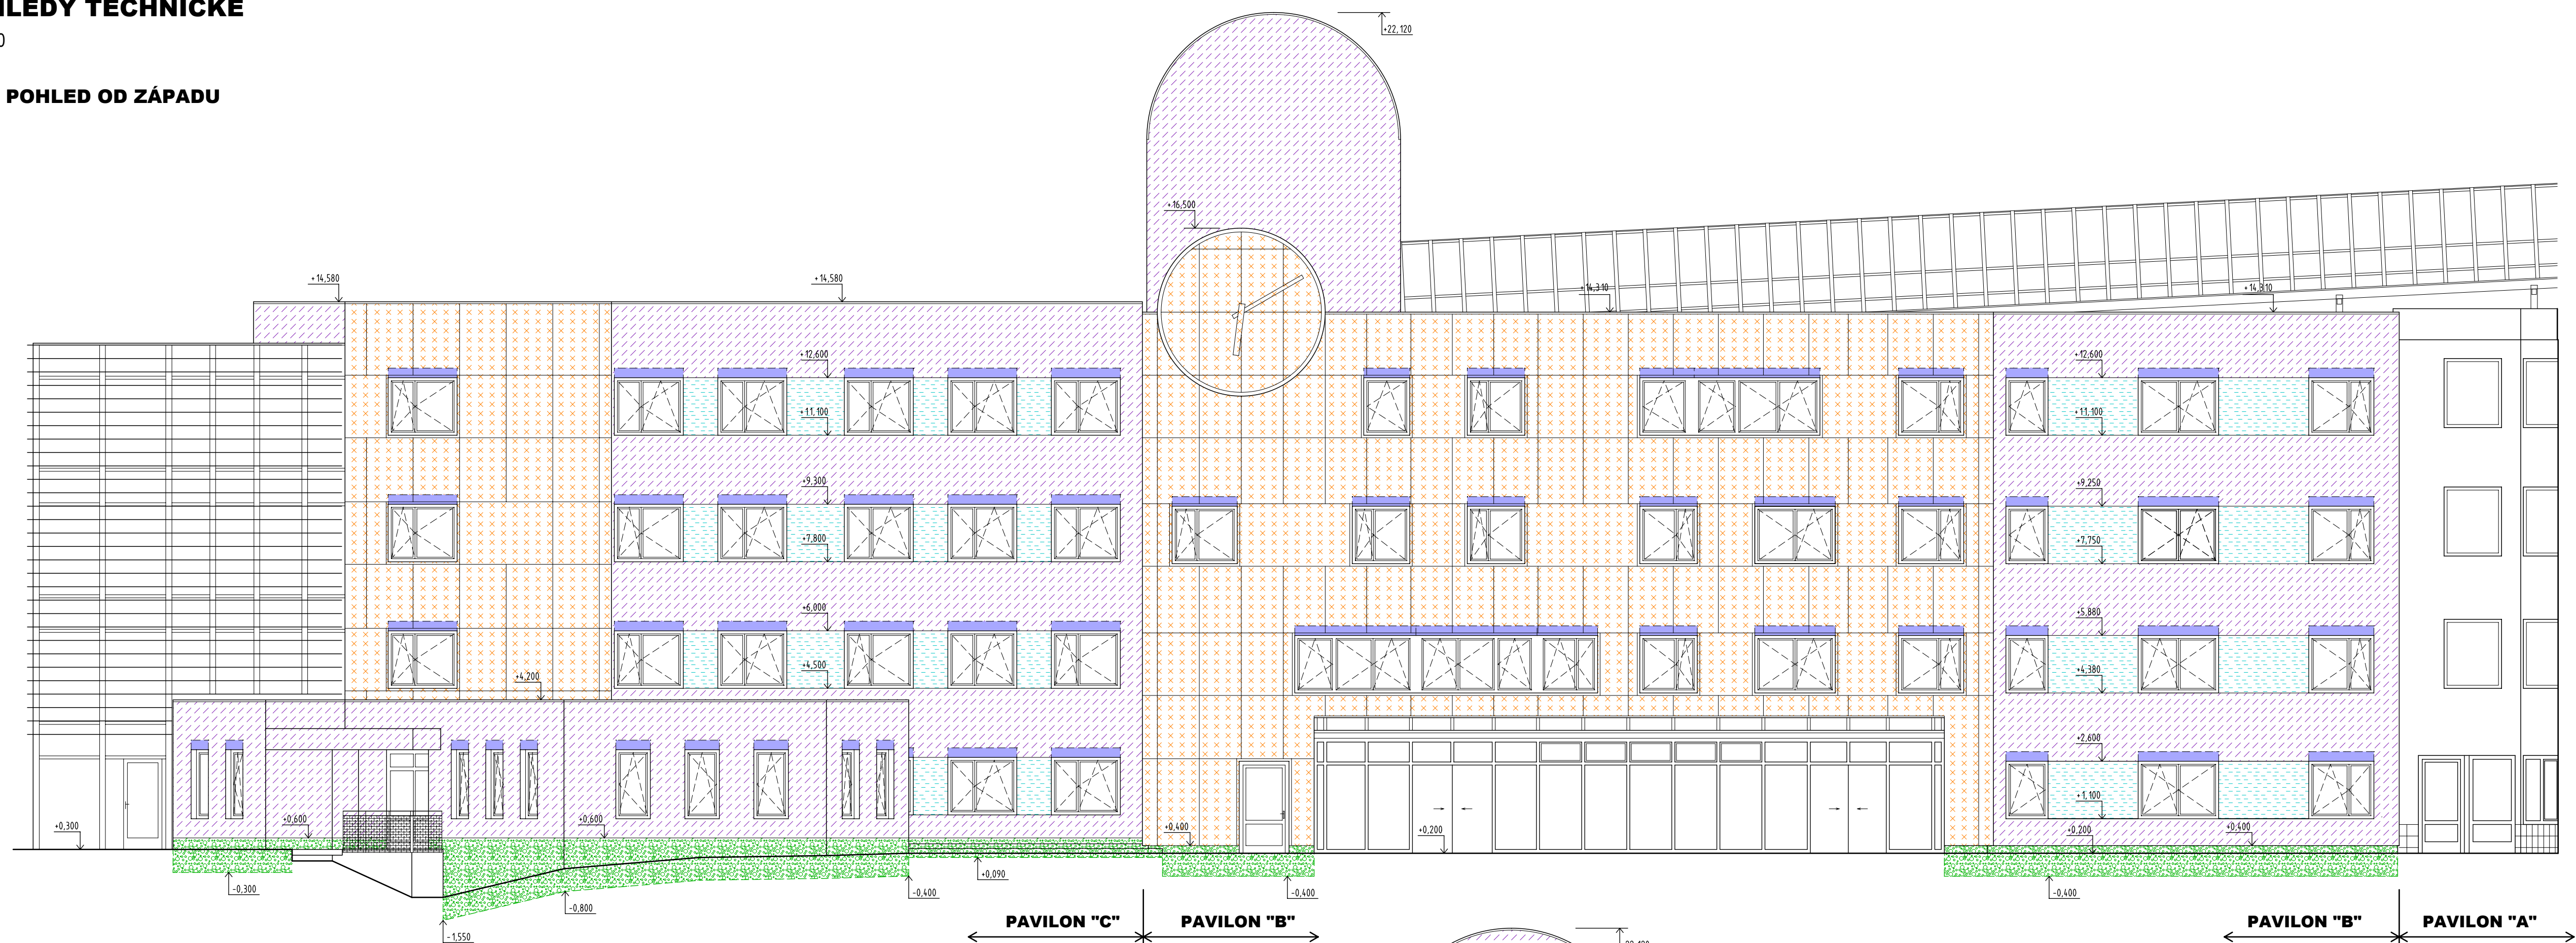

### POHLED OD VÝCHODU

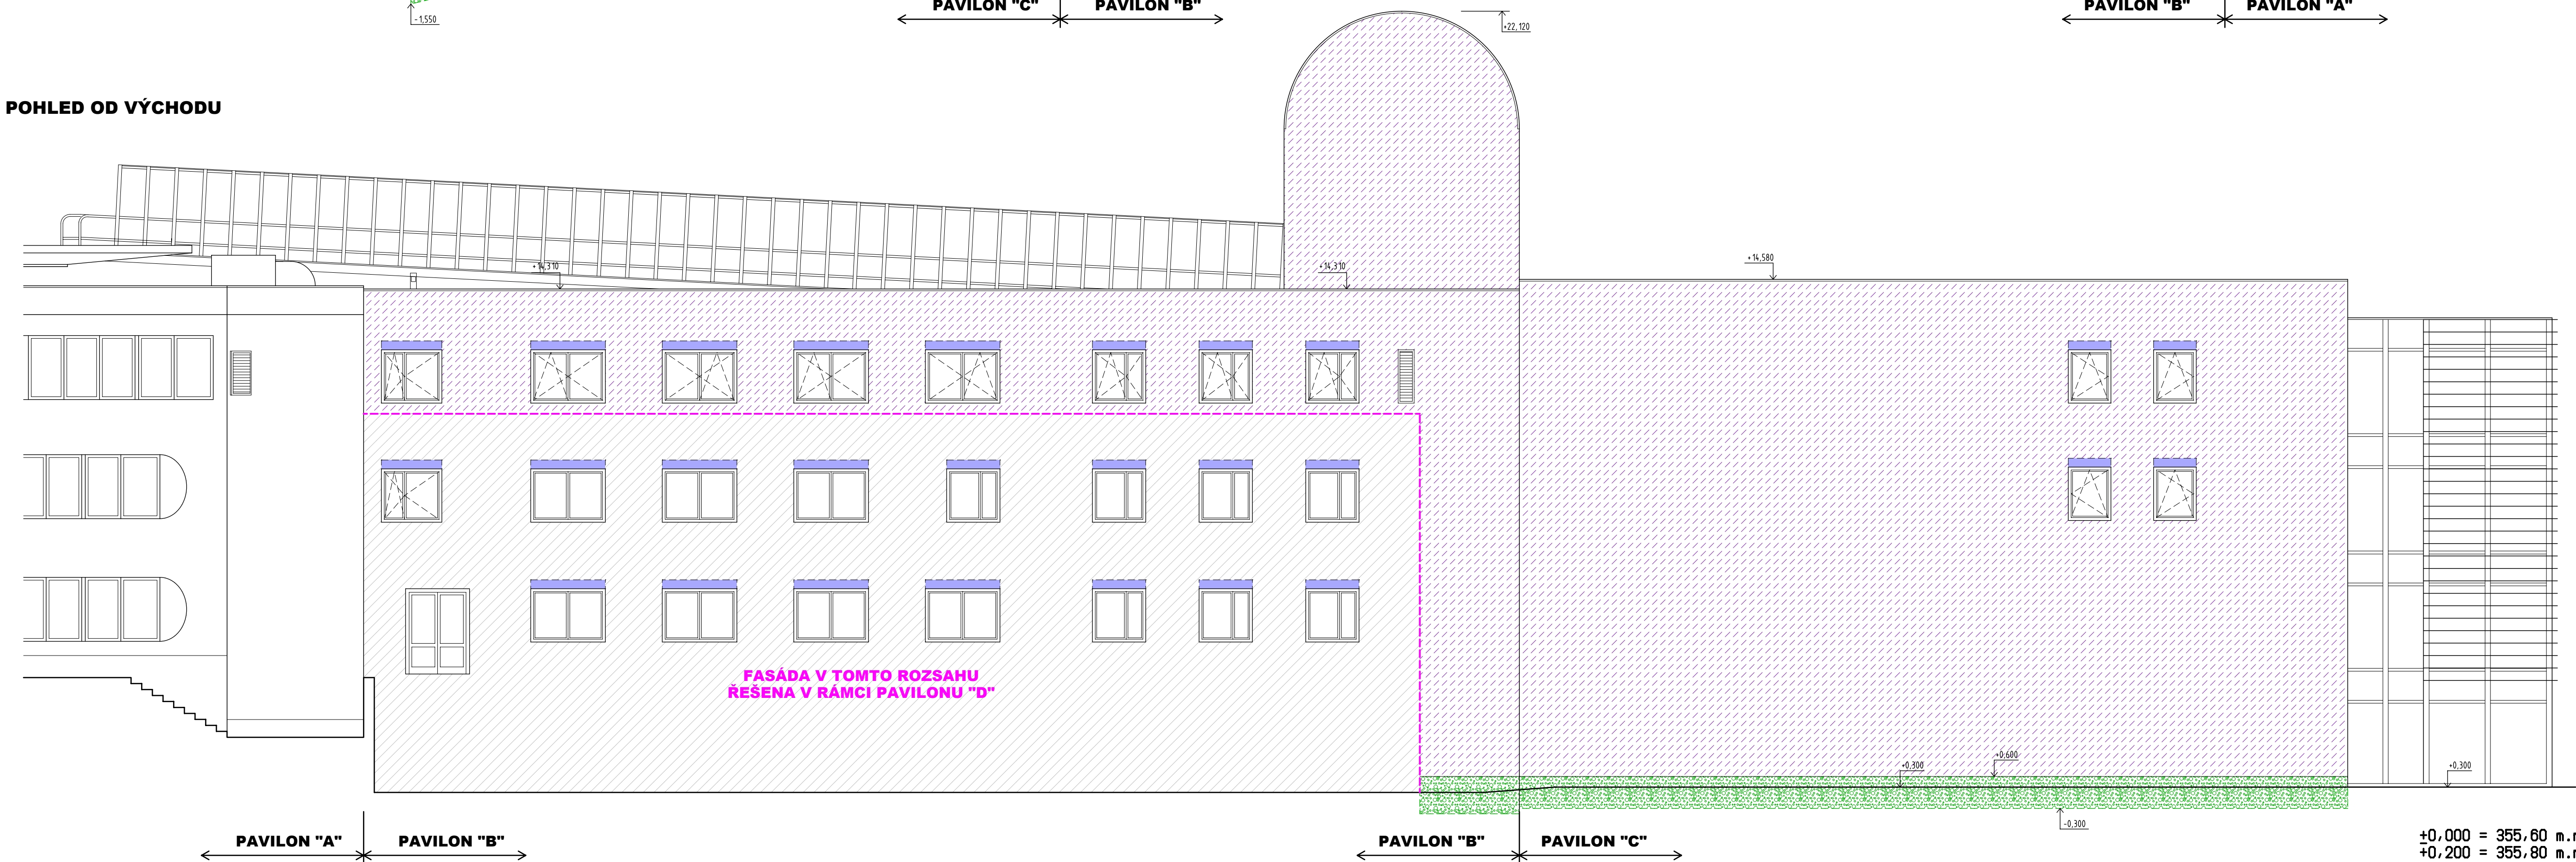






+0,000	= 355,60	m.n.m.	Bpv	=	PODLAHA	1.NP	PAVILONU	"A"
+0,200	= 355,80	m.n.m.	Bpv	=	PODLAHA	1.NP	PAVILONU	"B"
+0,300	= 355,90	m.n.m.	Bpv	=	PODLAHA	1.NP	PAVILONU	"C"

## POHLED OD SEVERU



## LEGENDA

- |   |  |
|---|--|
|  | KOMPLÉTNÍ CERTIFIKOVANÝ KONTAKTNÍ ZÁTERPOVACÍ SYSTÉM ETICS, MINERÁLNÍ FÁSNOVÁ VATA L 160mm<br>(max Lambda=0,038w/mK), VĚNOVNÍ FÁSNOVÁ SILKOVKA OMÍTKA, STRUKTURA LÁMKA 2   |
|  | KOMPLÉTNÍ CERTIFIKOVANÝ KONTAKTNÍ ZÁTERPOVACÍ SYSTÉM ETICS, MINERÁLNÍ FÁSNOVÁ VATA L 160mm<br>(max Lambda=0,038w/mK), VĚNOVNÍ STRUKTUROVANÁ FÁSNOVÁ SILKOVKA OMÍTKA, STRUKTURA LÁMKA 20  |
|  | VELKOPLOŠNÁ AL PROSTRAHÁČOVÁ FÁSA, KAZETÝ BOND, SYSTÉMOVÝ ROST BĚ PŘEDMETNÉ DÍLENSKÉ DOKUMENTACE<br>JEKROVNÝCH DODÁVKY CELEHO FÁSNOVACÍHO SYSTÉMU, ŽIVOTO BĚ OPATŘENO CERTIFIKOVANÝMI KONTAKTNÍMI<br>ZÁTERPOVACÍMI SYSTÉMY – MINERÁLNÍ FÁSNÍ VATA L 160mm (max Lambda=0,038w/mK) |
|  | KOMPLÉTNÍ CERTIFIKOVANÝ KONTAKTNÍ ZÁTERPOVACÍ SYSTÉM ETICS, SOKLOVÝ POLYSTYRÉN L 120mm<br>(max Lambda=0,034w/mK), SOKLOVNÍ OMÍTKA  |
|  | ZÁTERPOVÝ SYSTÉM SOKRÁKA L 160mm PRO ZABUDOVÁNÍ DO ZÁTERPOVACÍHO SYSTÉMU (SÍRKA SACHTY 115mm,<br>VÝŠKA SACHTY 220mm, PŘEDNÍ ZLOŽKA 15mm, ZADNÍ ZLOŽKA 30mm)  |

## POZNÁMKY

- [illegible]

KRESIL	PROJEKTANT	ODPOV. PROJEKTANT	HIP	KONTROLOVAL	 PRGMION s.r.o. IČ: 262 54 701 ZK: 148 198 785		
ING. J. JUREČEK	ING. J. JUREČEK	ING. R. HUBKA	ING. R. HUBKA	ING. R. HUBKA			
STAVEBNÍK	Královhradecký kraj, Píšovské nám. 1245, Hradec Králové				HURDALKOVA 262, 547 01 NÁCHOD		
MÍSTO STAVBY	Oblastní nemocnice Náchod				tel. 491 433 158 fax 491 487 785		
AKCE	<b>SNÍŽENÍ ENERGETICKÉ NÁROČNOSTI BUDOV V OBLASTNÍ NEMOCNICI NÁCHOD</b> STAVEBNÍ OPRAVY PAVILONU "B" A "C" ASR ARCHITEKTONICKO-STAVEBNÍ ŘEŠENÍ				STUPĚN	DPS	
DIL					DATUM	X/2024	
					ZAKAZOVACÍ ČÍSLO	04/24	
					ARCHIVNÍ ČÍSLO	536	
OBSAH	FORMÁT				10 x A4	MĚRITKO	ČÍSLO VÝKRESU
POHLEDY TECHNICKE				1 : 100		D.1.1.16	