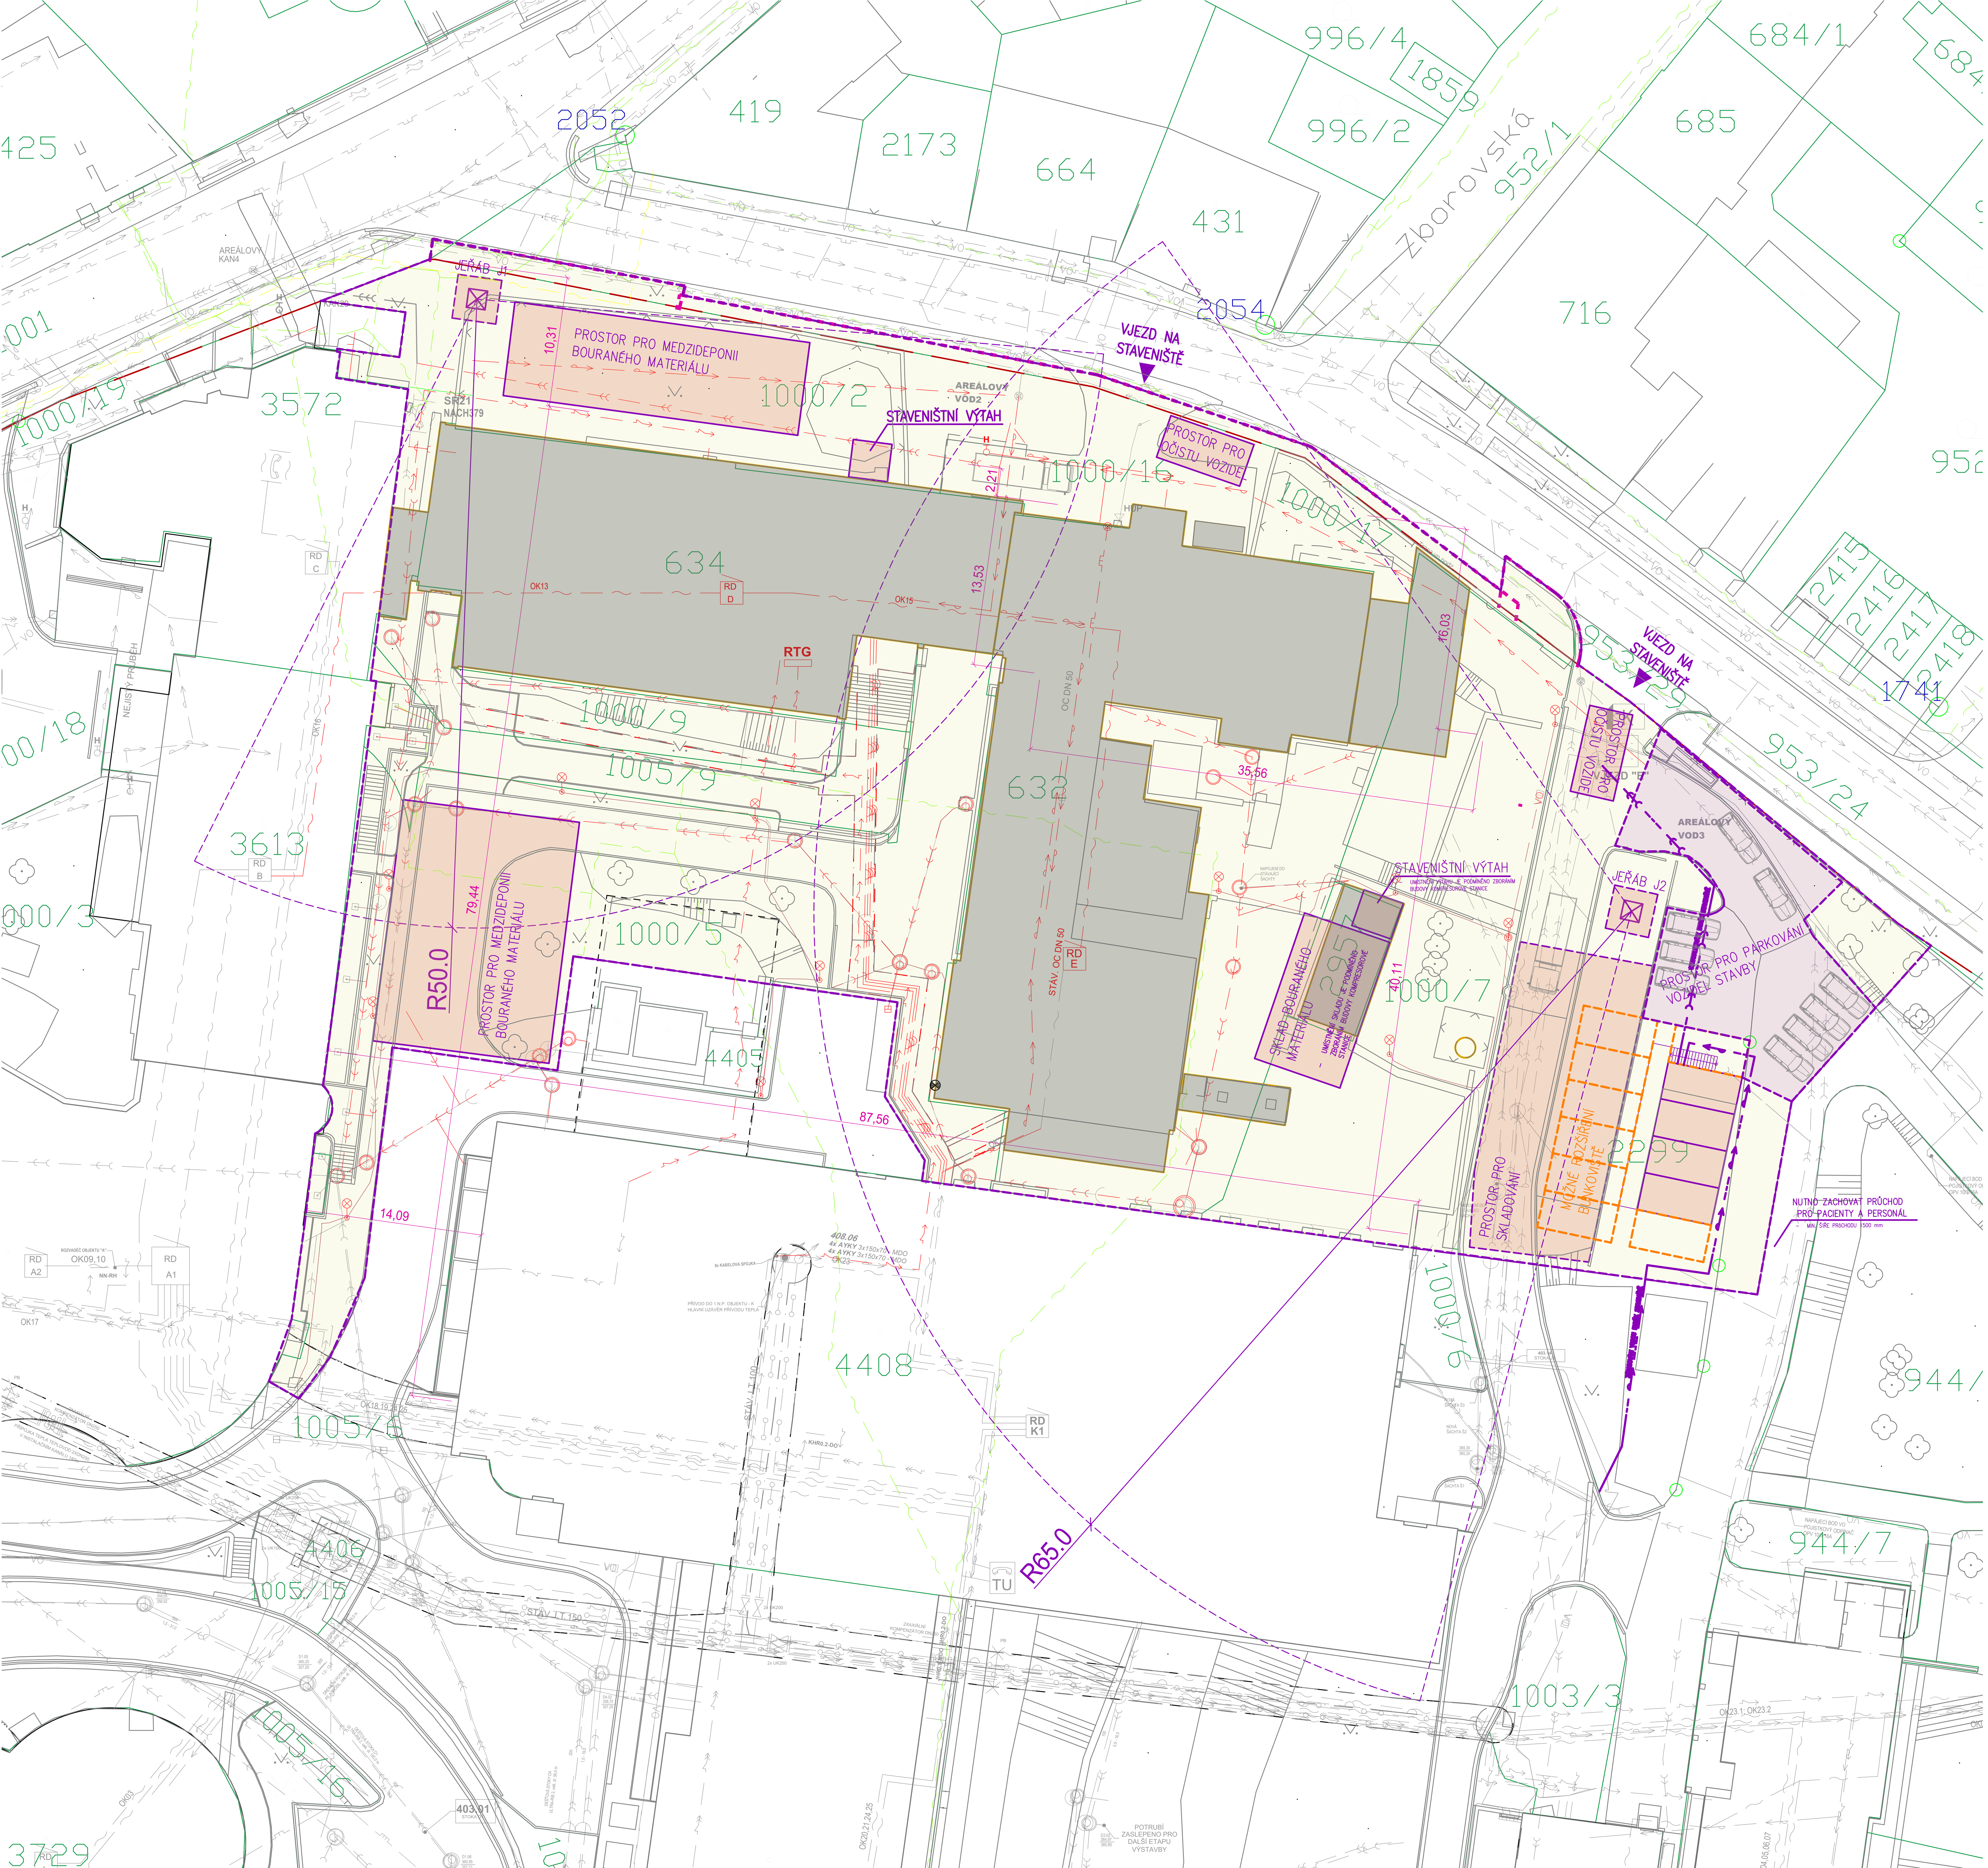

LEGENDA

STAVEBNÍ OBJEKTY

- SO 01 OBJEKT D, SO 02 VYŠETŘOVNA CT, SO 03 VSTUPNÍ HALA - NOVOSTAVBY
- NOVOSTAVBY - OBRYS NAD ÚROVNÍ TERÉNU
- NOVOSTAVBY - OBRYS POD ÚROVNÍ TERÉNU
- SO 04 RETENČNÍ NÁDRŽ
- ZOV - HRANICE STAVENIŠTĚ (TRVALÉHO ZÁBORU PO DOBU STAVBY) VČETNĚ OPLOCENÍ
- ZOV - HRANICE STAVENIŠTĚ (DOČASNÉHO ZÁBORU PO DOBU REALIZACE ČÁSTI STAVBY) VČETNĚ OPLOCENÍ
- ZOV - VJEZD A VÝJEZD ZE STAVENIŠTĚ
- ZOV - PLOCHA PRO ZAŘÍZENÍ STAVENIŠTĚ -NÁVRH UMÍSTĚNÍ OBJEKTŮ MOBILNÍHO CHARAKTERU (PROVOZNÍ A SOCIÁLNÍ)
- HRANICE POZEMKU INVESTORA
- POŽÁRNĚ NEBEZPEČNÝ PROSTOR
- 4,94 KÓTY OBJEKTU

VYZNAČENÍ POVRCHŮ

- IO 102 KOMUNIKACE A ZPEVNĚNÉ PLOCHY CHODNÍK - BETONOVÁ DLAŽBA
- IO 102 KOMUNIKACE A ZPEVNĚNÉ PLOCHY POJÍZDNÁ KOMUNIKACE - CEMENTOBETONOVÝ KRYT
- IO 104 SADOVÉ ÚPRAVY ZATRAVNĚNÉ PLOCHY
- PLOCHA STAVENIŠTĚ
- PLOCHA ZAŘÍZENÍ STAVENIŠTĚ
- DEMOLOVANÉ OBJEKTY
- PARKOVIŠTE STAVBY

INŽENÝRSKÉ OBJEKTY

- IO 101 PŘÍPRAVA ÚZEMÍ - HTÚ
- IO 102 KOMUNIKACE A ZPEVNĚNÉ PLOCHY
- IO 103 OPĚRNÉ STĚNY
- IO 104 SADOVÉ ÚPRAVY
- IO 105 ODVODNĚNÍ KOMUNIKACÍ
- IO 110 ČISTÉ TERÉNNÍ ÚPRAVY
- PS 02 MEDICINÁLNÍ PLYNY
- ZAJIŠTĚNÍ STAVEBNÍ JÁMY

STÁVAJÍCÍ OBJEKTY

- STÁVAJÍCÍ OBJEKTY
- STÁVAJÍCÍ DEŠŤOVÁ KANALIZACE
- STÁVAJÍCÍ SPLAŠKOVÁ KANALIZACE
- STÁVAJÍCÍ PLYNOVOD
- STÁVAJÍCÍ VEDENÍ SLABOPROUDU
- STÁVAJÍCÍ VENKOVNÍ OSVĚTLENÍ
- STÁVAJÍCÍ VEDENÍ SILNOPROUDU NN
- STÁVAJÍCÍ VEDENÍ SILNOPROUDU VN
- STÁVAJÍCÍ VODOVOD
- STÁVAJÍCÍ MEDICINÁLNÍ PLYNY
- 2304 / 3572 HRANICE PARCEL A PARCELNÍ ČÍSLA BEZ ZÁSAHU / SE ZÁSAHEM (RÁMEČEK)
- 354.51 VÝŠKOVÉ KÓTY STÁVAJÍCÍHO TERÉNU

RUŠENÉ OBJEKTY A INŽ. SÍTĚ

- RUŠENÉ OBJEKTY - VIZ SAMOSTATNÁ DOKUMENTACE BOURACÍCH PRACÍ
- STÁVAJÍCÍ KANALIZACE
- STÁVAJÍCÍ VODOVOD
- STÁVAJÍCÍ SILNOPOUD NN
- STÁVAJÍCÍ SLABOPROUD
- STÁVAJÍCÍ MEDICINÁLNÍ PLYNY (KYSLÍK)
- STÁVAJÍCÍ VENKOVNÍ OSVĚTLENÍ + SVÍTIDLO

POZNÁMKY:

- SÍTĚ JSOU ZAKRESLENY DLE DOSTUPNÝCH PODKLADŮ
- PŘED PROVÁDĚNÍM VEŠKERÝCH PRACÍ V MÍSTECH INŽENÝRSKÝCH SÍTÍ JE NUTNO ZAJISTIT VYTYČENÍ JEJICH JEDNOTLIVÝCH SPRÁVCŮ
- K UMÍSTĚNÍ STAVENIŠTNÍCH BUNĚK JE VYUŽITO MÍSTA, KDE BYLY UMÍSTĚNY BUŇKY PRO VÝSTAVBU I.ETAPY
- PRO NAPOJENÍ BUNĚK NA ZDROJE BUDE VYUŽITO PŮVODNÍCH PŘÍPOJNÍCH BODŮ

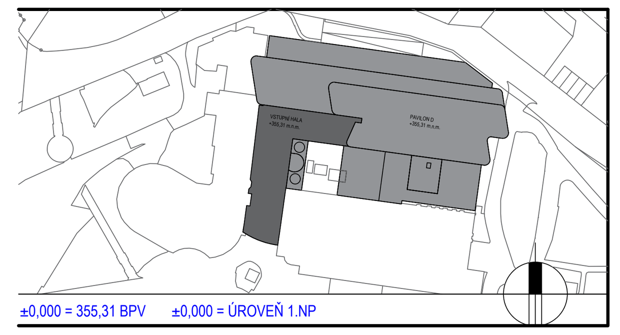

±0,000 = 355,31 BPV ±0,000 = ÚROVEŇ 1.NP

autorizační razítko a podpis

autorizační razítko a podpis

POZNÁMKA / NOTE

Tato dokumentace je duševním vlastnictvím autorů a vztahuje se na ni autorské právo.

investor / investor	KRÁLOVÉHRADECKÝ KRAJ Pivovarské náměstí 1245 500 03 Hradec Králové IČO 708 89 546 DIČ CZ 708 89 546
statutární zástupce / owner representative	Mgr. MARTIN ČERVÍČEK, hejtman
generální projektant / executive architect	DOMY, spol. s r. o.
DOMY ARCHITECTS	Politických vězňů 19, 110 00 Praha 1 tel. +420 224 233 730 email domy@domycz.com, www.domycz.com
pozn.: tato dokumentace je duševním vlastnictvím autorů a vztahuje se na ní autorské právo	
statutární zástupce / owner representative	ING. ARCH. MICHAL JUHA, ING. ARCH. JAN TOPINKA
hlavní architekt projektu / project architect	ING. ARCH. MICHAL JUHA, ING. ARCH. JAN TOPINKA
zpracovatel dílu / consultant	ARCHITEKTONICKO STAVEBNÍ ŘEŠENÍ
	DOMY, spol. s.r.o. Politických vězňů 19 110 00 Praha 1 +420 224 233 730 domy@domycz.com www.domycz.com
statutární zástupce / owner representative	ING. ARCH. MICHAL JUHA, ING. ARCH. JAN TOPINKA
projektant / planner	ING. ROMAN JAROSIL, ING. BLANKA HANDRYCHOVÁ
stavba / build	**OBLASTNÍ NEMOCNICE NÁCHOD** II. ETAPA MODERNIZACE A DOSTAVBY
část projektu / project part	B. SOUHRNÁ TECHNICKÁ ZPRÁVA
stupeň / phase	DOKUMENTACE BOURACÍCH PRACÍ
datum / date	06/2023
objekt / object	DEMOLICE OBJEKTU E
měřítko / scale	1:250
název výkresu / drawing title	SOUHRNÁ TECHNICKÁ ZPRÁVA - PŘÍLOHA č. 1 - SITUACE ZOV
autoři / authors	ING. ARCH. MICHAL JUHA, ING. ARCH. JAN TOPINKA ING. ARCH. J.R. PRIESTER, ING. ARCH. M. ZÁBOJOVÁ
hlavní inženýr projektu / project leader	ING. ROMAN JAROSIL
hlavní projektant / chief designer	ING. BLANKA HANDRYCHOVÁ
vypracoval / prepared by	ING. ROMAN JAROSIL, ING. ARCH. J.R. PRIESTER ING. ARCH. MARTINA ZÁBOJOVÁ
kontroloval / checked by	
autorizoval / authorized by	

číslo výkresu / drawing No.	název souboru / file name	číslo kopie / copy No.
B.		