

Dodatek č. 4

smlouvy o dílo uzavřené podle § 2586 a násl. zákona č. 89/2012 Sb., občanský zákoník, ve znění pozdějších předpisů

Smluvní strany

Objednatel	Královéhradecký kraj
se sídlem	Pivovarské náměstí 1245, 500 03 Hradec Králové
IČO	70889546
DIČ	CZ70889546
zástupce	Petr Koleta, hejtmán

dále jako „objednatel“ a

Zhotovitel:	KAMI PROFIT, s.r.o.
společnost zapsaná v obchodním rejstříku pod spisovou značkou C36648/B vedená u Městského soudu Bratislava	
registrační číslo	35943301
DIČ	2022023872
se sídlem	Bratislava, Při starom letisku 17, Slovenská republika
zástupce	Ing. Milín Kaňuščák, jednatel

jednající prostřednictvím odštěpného závodu

KAMI PROFIT, s.r.o., odštěpný závod,

společnost zapsaná v obchodním rejstříku vedeném u Krajského soudu v Ostravě pod spisovou značkou A 21539

se sídlem	Spojů 835/2, Porubá, 708 00 Ostrava
IČO	05264758
DIČ	CZ683743702
zástupce	Ing. Daniel Rimel, vedoucí odštěpného závodu

dále jako „zhotovitel,“ objednatel a zhotovitel společně také jako „smluvní strany“.

Článek 1

Úvodní ustanovení

1. Smluvní strany uzavřely dne 5. 4. 2024 na základě výsledku výběrového řízení veřejné zakázky nazvané „**Novostavba DZR v lokalitě Vrchlabí - stavební práce**“, evidenční číslo veřejné zakázky ve Věstníku veřejných zakázek: Z2023-050632, smlouvu o dílo (tato smlouva dále jako „smlouva o dílo“ nebo „SOD“ či „smlouva“).
2. Tímto dodatkem dochází k nápravě administrativní chyby v příloze dodatku smlouvy č. 3 ze dne 4. 8. 2025 týkající se změnového listu (dále „ZL“) č. 10. K dodatku č. 3 byla administrativní chybou připojena nesprávná verze ZL č. 10. Tímto dodatkem se ZL č. 10 z dodatku č. 3 nahrazuje přílohou č. 1 tohoto dodatku. Jedná se o opravu administrativní chyby, která nemá vliv na změnu ceny plnění uvedenou v dodatku č. 3.

Zároveň dochází k opravě tabulky Změny závazků ze smlouvy, a to v části § 222 - tabulka k odstavci 5. Oprava je zahrnuta do přílohy Změny závazků ze smlouvy příslušné k tomuto dodatku.

3. Z důvodů uvedených v ZL č. 16, 20, 23, 24, 26 a 27, které jsou přílohou č. 2 tohoto dodatku, dochází ke změně smlouvy o dílo v souladu s § 222 zákona č. 134/2016 Sb., o zadávání veřejných zakázek, v účinném znění (dále jen „zákon“) spočívající ve změně rozsahu díla o příslušné vícepráce a méněpráce.
4. Změny závazku ze smlouvy dle ZL č. 16 a 24 nejsou podstatnými změnami závazku ve smyslu § 222 odst. 4 zákona.
5. Změny závazku ze smlouvy dle ZL č. 27 nejsou podstatnými změnami závazku ve smyslu § 222 odst. 5 zákona.
6. Změny závazku ze smlouvy dle ZL č. 20, 23 a 26 nejsou podstatnými změnami závazku ve smyslu § 222 odst. 6 zákona.
7. V návaznosti na změny dle ZL č. 20 dochází k přiměřenému prodloužení doby realizace díla, a to o 10 dnů.

Článek 2

Předmět dodatku

1. Rozsah předmětu díla ve smyslu článku 4 a 5 smlouvy o dílo se upravuje o vícepráce a méněpráce v souladu se změnovými listy č. 16, 20, 23, 24, 26 a 27, které tvoří přílohu č. 2 tohoto dodatku.
2. Dochází k nahrazení části přílohy dodatku č. 3 smlouvy ZL č. 10 přílohou č. 1 tohoto dodatku. Zbývající části přílohy dodatku č. 3 zůstávají beze změny.
3. Konkrétní termíny dokončení plnění ve smyslu čl. 6.2 smlouvy jsou stanoveny následovně:

Dokončení stavebních prací:	27. 10. 2025
Předání řádně dokončeného díla (stavby) včetně předání kolaudačního souhlasu nebo pravomocného kolaudačního rozhodnutí či jiného opatření příslušného stavebního úřadu, na jehož základě bude možné trvale užívat dokončenou stavbu	1. 12. 2025

4. Článek 7 odst. 2 smlouvy o dílo se ruší a nahrazuje se následujícím zněním:

Cena za provedení díla dle článku 5 této smlouvy, v podrobném členění uvedeném v položkovém rozpočtu, jehož úplnost je zaručena činí:

Celková cena díla v Kč bez DPH	192.327.997,00
Celková cena díla dle dodatku č. 1 v Kč bez DPH	195.066.037,99
Celková cena díla dle dodatku č. 2 v Kč bez DPH	195.765.658,80
Celková cena díla dle dodatku č. 3 v Kč bez DPH	197.308.712,13
Cena víceprací v Kč bez DPH dle dodatku č. 4 v Kč bez DPH	783.140,13
Cena méněprací v Kč bez DPH dle dodatku č. 4 v Kč bez DPH	59.878,50
Celková cena díla dle dodatku č. 4 v Kč bez DPH	198.031.973,76

5. Ostatní ustanovení smlouvy o dílo zůstávají tímto dodatkem nedotčena.
6. Uzavírá-li se tento dodatek v listinné podobě, vyhotovuje se v pěti stejnopisech, z nichž objednatel obdrží tři vyhotovení a zhotovitel dvě vyhotovení.

7. Tento dodatek nabývá platnosti podpisem smluvními stranami a účinnosti dnem zveřejnění v registru smluv v souladu s § 5 a násl. zákona č. 340/2015 Sb., o zvláštních podmínkách účinnosti některých smluv, uveřejňování těchto smluv a o registru smluv (zákon o registru smluv), ve znění pozdějších předpisů.
8. Smluvní strany si tento dodatek přečetly a prohlašují, že ujednání v tomto dodatku obsažená jsou jim jasná a srozumitelná a byla učiněna na základě jejich pravé a svobodné vůle. Na důkaz tohoto tvrzení připojují své (v případě uzavření dodatku v elektronické podobě, své elektronické) podpisy.
9. O uzavření dodatku rozhodl hejtman Královéhradeckého kraje na základě usnesení Rady Královéhradeckého kraje č. RK/10/664/2025 ze dne 14. 4. 2025.

Přílohy

Příloha č. 1 - Změnový list č. 10 v rámci opravy administrativní chyby v dodatku č. 3

Příloha č. 2 - Změnové listy č. 16, 20, 23, 24, 26 a 27

Za objednatele
V Hradci Králové

.....
Petr Koleta
hejtman Královéhradeckého kraje

Za zhotovitele
V Bratislavě

.....
Ing. Milín Kaňuščák
jednatel

ZMĚNOVÝ LIST					ZL 10	
Nesoulad PD část VZT s PD PBR						
Stavba:		Novostavba DZR v lokalitě Vrchlabí				
Objekt:		DI.4.3. Vzduchotechnika				
Předkládá:		KAMI PROFIT s.r.o			Datum:	27.1.2025
Odesláno / předáno:		Přílohy / počet listů				
poštou		1) Položkový rozpočet změny	8	listů		
e-mailem	X	2) Projektové podklady	4	listů, výkresů		
osobně	"X"	3) Fotodokumentace		listů		
1 Technický popis změny:						
1.1 Popis původního řešení:						
Nesoulad PD část VZT s PD PBR						
1.2 Popis nového řešení:						
Pro splnění souladu projektu VZT s PBR bylo přidáno 28 kusů požárních klapek a byla doplněna, případně zaměněna tepelná izolace za protipožární.						
2 Zdůvodnění změny:						
Nesoulad PD část VZT s PD PBR						
3 Vliv na dopracování projektové dokumentace:			ANO (uvést jaký dokument)	X	NE	
<zde uvést jaký dokument>						
4 Dopad do smluvních termínů:			ANO (uvést návrh prodloužení lhůty smluvního termínu)	X	NE	
<zde uvést dopad>						
5 Číslo odstavce ve smyslu § 222 zákona č. 134/2016 Sb. - Zákona o zadávání veřejných zakázek					odst.	
6 Náklady:	Cena méněprací (odpočet):	-	-126 665,76 Kč bez DPH			
	Cena víceprací (přípočet):	+	489 502,08 Kč bez DPH			
	Výsledná ceny změny:		362 836,32 Kč bez DPH			
7 Schválil:						
za zhotovitele;		za TDS:	za AD:	za uživatele:	za objednatele	
14.1.2025		14.1.2025	14.1.2025			
Jméno Příjmení Firma		Jméno Příjmení Firma	Jméno Příjmení Firma	Jméno Příjmení Firma	Jméno Příjmení Královéhradecký kraj	

Cenová soustava	P.Č.	KCN	Kód položky	Popis	MJ	Množství celkem	Gená jednotková	Cena celkom	Cena celkem
			Umístění	Požární klapky - doplnění					
Nová položka - vlastní cena			0 09 - 1 PP	Požární klapka se servopohonem pro čtyřhranné potrubí 800*315 mm - PK	ks	1	11 156,32		11 156,32
Nová položka - vlastní cena			0.09-1 PP	Požární klapka se servopohonem pro čtyřhranné potrubí 800*315 mm - PK	ks	1	11 202,49		11 202,49
Nová položka - vlastní cena			0 20-1 PP	Požární klapka se servopohonem pro čtyřhranné potrubí 1000*500 mm - PK	ks	1	12 371,25		12 371,25
Nová položka - vlastní cena			0 20-1 PP	Požární klapka se servopohonem pro čtyřhranné potrubí 1000*500 mm - PK	ks	1	12 371,25		12 371,25
Nová položka - vlastní cena			0 20-1 PP	Požární klapka se servopohonem pro čtyřhranné potrubí 500*315 mm - PK	ks	1	8 733,95		8 733,95
Nová položka - vlastní cena			0 20-1 PP	Požární klapka se servopohonem pro čtyřhranné potrubí 500*315 mm - PK	ks	1	8 733,95		8 733,95
Nová položka - vlastní cena			0 42-1 PP	Požární klapka se servopohonem pro čtyřhranné potrubí 400*315 mm - PK	ks	1	8 537,93		8 537,93
Nová položka - vlastní cena			0 39-1 PP	Požární klapka se servopohonem pro čtyřhranné potrubí 400*400 mm - PK	ks	1	8 822,80		8 822,80
Nová položka - vlastní cena			0.39-1 PP	Požární klapka se servopohonem pro čtyřhranné potrubí 250*200 mm - PK	ks	1	7 885,16		7 885,16
Nová položka - vlastní cena			0 39-1 PP	Požární klapka se servopohonem pro čtyřhranné potrubí 400*400 mm - PK	ks	1	8 822,80		8 822,80
Nová položka - vlastní cena			1 16-1 NP	Požární klapka se servopohonem pro kruhové potrubí D 160 mm - PK	ks	1	7 893,80		7 893,80
Nová položka - vlastní cena			1 03-1 NP	Požární klapka se servopohonem pro kruhové potrubí D 200 mm - PK	ks	1	7 965,12		7 965,12
Nová položka - vlastní cena			1 13-1 NP	Požární klapka se servopohonem pro čtyřhranné potrubí 400*100 mm - PK	ks	1	8 625,35		8 625,35
Nová položka - vlastní cena			1 02-1 NP	Požární klapka se servopohonem pro čtyřhranné potrubí 200*200 mm - PK	ks	1	7 811,89		7 811,89
Nová položka - vlastní cena			1.23-1 NP	Požární klapka se servopohonem pro kruhové potrubí D 125 mm - PK	ks	1	7 851,96		7 851,96
Nová položka - vlastní cena			2 04C-2 NP	Požární klapka se servopohonem pro čtyřhranné potrubí 315*200 mm - PK	ks	1	7 833,54		7 833,54
Nová položka - vlastní cena			2 12a-2 NP	Požární klapka se servopohonem pro čtyřhranné potrubí 250*200 mm - PK	ks	1	7 972,26		7 972,26
Nová položka - vlastní cena			2 03-2 NP	Požární klapka se servopohonem pro čtyřhranné potrubí 200*200 mm - PK	ks	1	7 811,89		7 811,89
Nová položka - vlastní cena			2.18-2.NP	Požární klapka se servopohonem pro kruhové potrubí D 160 mm - PK	ks	1	7 893,80		7 893,80
Nová položka - vlastní cena			2.19-2 NP	Požární klapka se servopohonem pro čtyřhranné potrubí 200*250 mm - PK	ks	1	8 015,31		8 015,31
Nová položka - vlastní cena			2 18-2 NP	Požární klapka se servopohonem pro kruhové potrubí D 160 mm - PK	ks	1	7 893,80		7 893,80
Nová položka - vlastní cena			2 21-2NP	Požární klapka se servopohonem pro kruhové potrubí D 125 mm - PK	ks	1	7 851,96		7 851,96
Nová položka - vlastní cena			3 18-3 NP	Požární klapka se servopohonem pro kruhové potrubí D 160 mm - PK	ks	1	7 893,80		7 893,80
Nová položka - vlastní cena			3.03-3 NP	Požární klapka se servopohonem pro čtyřhranné potrubí 315*200 mm - PK	ks	1	7 833,54		7 833,54
Nová položka - vlastní cena			3 13-3 NP	Požární klapka se servopohonem pro čtyřhranné potrubí 250*200 mm - PK	ks	1	7 972,26		7 972,26
Nová položka - vlastní cena			3 03-3 NP	Požární klapka se servopohonem pro čtyřhranné potrubí 200*250 mm - PK	ks	1	8 015,31		8 015,31
Nová položka - vlastní cena			3 23-3NP	Požární klapka se servopohonem pro kruhové potrubí D 125 mm - PK	ks	1	7 851,96		7 851,96
				1.PP - změna tepelné izolace na požární					
				CHUC - 103					
Položka s SoD část D1 4 3 Vzduchotechnika	91	751	751992252 SPC	D+M Potrubí pozink čtyřhranné 630x315 mm + Pl tl 40 mm - Specifikace dle PD	m	0,760	5 923,25	4 501,67	4 501,67
				" Pozinkované čtyřhranné potrubí 630*315 mm vč Pl tl 40 mm "					
				■Včetně protipožární izolace z desek (ronoze) z kamenné vlny s polepem hliníkovou lotu se skleněnou mřížkou tl 40 mm "					
	91a		751571035 RTO	■Uchycení potruoi ctyrnranneho na montovanou konstrukci z nosníku kotvenou ao Konstrukce prurezu pres 0.13 do 0,28 m2, vč montované konstrukce - 8,090	m	0,760	190,00	143,06	
	91b		751510014 RTO	■vzduchotechnicko potrubí z pozinkovaného ptecnu ctymranne prurezu pres 0 1.1oo 0,28 m2 - vč veškerých tvarovek a příslušenství 8,495 m " (8,090)*1,05	m	0,760	1 472,50	1 119,10	
	91c		713411121	" - Montáž izolace tepelné potrubí pásy nebo rohožemi s Al fólií staženými drátem 1x 16,585m2 " (8,090)*2,05	m2	1.585	475,00	752,88	
	91d		63141793 RTO	" - rohož protipožární izolační z minerální vlny lamelová s Al fólií tl 40mm -18,243m2 (8,090)*2,05'1,1	m2	1,745	1 425,00	2 486,63	
Položka s SoD část D1 4 3 Vzduchotechnika	79	751	751992239 SPC	D+M Potrubí pozink čtyřhranné 500*630 mm + TI tl 40 mm - Specifikace dle PD	m	-1,100	5 818,75	-6 400,63	-6 400,63
				" Pozinkované čtyřhranné potrubí 500*630 mm vč TI tl 40 mm "					

				včetně tepelné izolace z desek (rohože) z kamenné vlny s potěpem trnkovou Tuli se skleněnou frmkou tl 40 mm "					
	78a	751571036 RTO		- uchycení potrubí ctyřhranného na montované konstrukci z nosníku kotvenou ao konstrukce průřezů přes 0,28 do 0,50 m2, vč. montované konstrukce - 1,100 m "	m	-1,100	285,00	-313,50	
	78b	751510015 RTO		- Vzduchotechnické potrubí z pozinkovaného plechu ctyřhranného průřezů přes 0,28 ao 0,50 m2 - vc. veškerých tvarovek a příslušenství - 1,155 m " (1,100)*1,05	m	-1,155	1 767,00	-2 040,89	
	78c	713411121		"- Montáž izolace tepelné potrubí pásy nebo rohožemi s Al fólií staženými drátem 1x -2,662 m2 " (1,100)*2,42	m2	-2,662	475,00	-1 264,45	
	78d	63151671 RTO		" - rohož izolací z minerální vlny lamelová s Al fólií tl 40 mm - 2,928 m2 " ((1,100)*2,42)*1,1	m2	-2,928	950,00	-2 781,79	
Položka s SoD část D1 4 3 Vzduchotechnika	78	751	751992239 SPC	D+M Potrubí pozink čtyřhranné 500x630 mm + PI tl 40 mm - Specifikace dle PD	m	1,100	7 083,21	7 791,53	7 791,53
				" Pozinkované čtyřhranné potrubí 500*630 mm vč. TI tl 40 mm "					
				včetně tepelné izolace z aeseK (ronože) z kamenné vlny s potěpem trnkovou tom se skleněnou frmkou tl 40 mm "					
	78a	751571036 RTO		- uchycení potrubí ctyřhranného na montované konstrukci z nosníku kotvenou do konstrukce průřezů přes 0,28 do 0,50 m2, vč. montované konstrukce - 1,100 m "	m	1,100	285,00	313,50	
	78b	751510015 RTO		- Vzduchotechnické potrubí z pozinkovaného plechu ctyřhranného průřezů přes 0,28 do 0,50 m2 - vc. veškerých tvarovek a příslušenství - 1,155 m " (1,100)*1,05	m	1,155	1 767,00	2 040,89	
	78c	713411121		"- Montáž izolace tepelné potrubí pásy nebo rohožemi s Al fólií staženými drátem 1x -2,662 m2 " (1,100)*2,42	m2	2,662	475,00	1 264,45	
Položka s SoD část D1 4 3 Vzduchotechnika pol 91d	78d	63141793 RTO		- rohož protipožární izolací z minerální vlny lamelová s Al fólií tl 40mm- 2,928 m2 " ((1,100)*2,42)*1,1	m2	2,928	1 425,00	4 172,69	
Položka s SoD část D1 4 3 Vzduchotechnika	40	751	751992119 SPC	D+M Potrubí pozink kruhové D 560 mm, spirální vinuté + TI tl 40 mm - Specifikace dle PD	m	-1,270	5 726,23	-7 272,31	-7 272,31
				" Pozinkované kruhové potrubí D 560 vč. TI tl 40 mm "					
				včetně tepelné izolace z aeseK (ronože) z kamenné vlny s potěpem trnkovou tom se skleněnou frmkou tl 40 mm "					
	40a	751572036 RTO		- uchycení potrubí kruhového na montované konstrukci z nosníku kotvenou do konstrukce D přes 500 ao 600 mm - vč. montované konstrukce - 1,270 m "	m	-1,270	475,00	-603,25	
	40b	751510046 RTO		- Vzduchotechnické potrubí z pozinkovaného plechu kruhové spirálně vinutá trouba D přes 500 ao 600 mm - vc. veškerých tvarovek a příslušenství - 1,334 m " (1,270)*1,05	m	-1,334	2 090,00	-2 787,02	
	40c	713411121		"- Montáž izolace tepelné potrubí pásy nebo rohožemi s Al fólií staženými drátem 1x -2,554 m2 " (1,270)*2,011	m2	-2,554	475,00	-1 213,14	
	40d	63151671 RTO		" - rohož izolací z minerální vlny lamelová s Al fólií tl 40mm - 2,809 m2 " ((1,270)*2,011)*1,1	m2	-2,809	950,00	-2 668,90	
Položka s SoD část D1 4 3 Vzduchotechnika	40	751	751992119 SPC	D+M Potrubí pozink kruhové D 560 mm, spirální vinuté + PI tl. 40 mm - Specifikace dle PD	m	1,270	6 776,98	8 606,76	8 606,76
				" Pozinkované kruhové potrubí D 560 vč. TI tl 40 mm "					
				včetně tepelné izolace z desek (rohože) z kamenné vlny s potěpem trnkovou tom se skleněnou frmkou tl 40 mm "					
	40a	751572036 RTO		- uchycení potrubí kruhového na montované konstrukci z nosníku kotvenou ao konstrukce D přes 500 do 600 mm - vč. montované konstrukce - 1,270 m "	m	1,270	475,00	603,25	
	40b	751510046 RTO		- vzduchotechnické potrubí z pozinkovaného plechu kruhové spirálně vinutá trouba D přes 500 ao 600 mm - vc. veškerých tvarovek a příslušenství - 1,334 m " (1,270)*1,05	m	1,334	2 090,00	2 787,02	
	40c	713411121		"- Montáž izolace tepelné potrubí pásy nebo rohožemi s Al fólií staženými drátem 1x - 2,554 m2 " (1,270)*2,011	m2	2,554	475,00	1 213,14	
Položka s SoD část D1 4 3 Vzduchotechnika pol 34 d	40d	63141793 RTO		- rohož protipožární izolací z minerální vlny lamelová s Al fólií tl 40mm- 2,809 m2 " ((1,270)*2,011)*1,1	m2	2,809	1 425,00	4 003,35	
				VZT2					
Položka s SoD část D1 4 3 Vzduchotechnika	24	751	751992103 SPC	D+M Potrubí pozink kruhové D 100 mm, spirální vinuté + TI tl. 40 mm - Specifikace dle PD	m	-2,653	1 332,95	-3 536,30	-3 536,30
				" Pozinkované kruhové potrubí D 100 vč. TI tl 40 mm "					
				včetně tepelné izolace z desek (rohože) z kamenné vlny s potěpem trnkovou tom se skleněnou frmkou tl 40 mm "					

	24a		751572031 RTO	" - uchycení potrubí Krunoveno na montovanou konstrukci z nosníku Kotvenou do Konstrukce D do 100 mm - vc montované konstrukce - 2,653 m "	m	-2,653	123,50	-327,65	
	24b		751510041 RTO	■ - Vzduchotechnické potrubí z pozinkovaného plechu kruhové spirálně vinutá trouba u do 100 mm - vc vesKerycn tvarovek a příslušenství - 2,786 m " (2,653)*1,05	m	-2,786	332,50	-926,23	
	24c		713411121	" - Montáž izolace tepelné potrubí pásy nebo rohožemi s Al fólií staženými drátem 1x - 1,502 m2 " (2,653)*0,566	m2	-1,502	475,00	-713,26	
	24d		63151671 RTO	" - rohož izolací z minerální vlny lamelová s Al fólií tl 40mm - 1,652 m2 " ((2,653)*0,566)*1,1	m2	-1,652	950,00	-1 569,17	
Položka s SoD část D1 4 3 Vzduchotechnika	25	751	751992104 SPC	D+M Potrubí pozink kruhové D 100 mm, spirálně vinuté + Pl tl 40 mm - Specifikace dle PD	m	2,653	1 628,68	4 320,89	4 320,89
				" Pozinkované kruhové potrubí D 100 vč Pl tl 40 mm "					
				" včetně tepelné izolace z desek (ronožej) z kamenné vlny s polepem nhmKovou tom se skleněnou mřížkou tl 40 mm "					
	25a		751572031 RTO	- uchycení potrubí Krunoveno na montovanou Konstrukci z nosníku Kotvenou do Konstrukce D do 100 mm - vc montované konstrukce - 2,653 m "	m	2,653	123,50	327,65	
	25b		751510041 RTO	- Vzduchotechnické potrubí z pozinkovaného plechu kruhové spirálně vinutá trouba U do 100 mm - vc vesKerycn tvarovek a příslušenství - 2,786 m " (2,653)*1,05	m	2,786	332,50	926,35	
	25c		713411121	" - Montáž izolace tepelné potrubí pásy nebo rohožemi s Al fólií staženými drátem 1x - 1,502 m2 " (2,653)*0,566	m2	1,502	475,00	713,45	
	25d		63141793 RTO	*- rohož protipožární izolací z minerální vlny lamelová s Al fólií tl 40mm - 1,652 m2 " ((2,653)*0,566)*1,1	m2	1 652	1 425,00	2 354,10	
				VZT 3					
Položka s SoD část D1 4 3 Vzduchotechnika	109	751	751992270 SPC	D+M Potrubí pozink čtyřhranné 1000x250 mm + TI tl 40 mm - Specifikace dle PD	m	-6,600	6 327,95	-41 764,47	■41 764,47
				" Pozinkované čtyřhranné potrubí 1000*250 mm vč TI tl 40 mm "					
				" Včetně tepelné izolace z desek (ronožej) z kamenné vlny s polepem hliníkovou toln se skleněnou mřížkou tl 40 mm "					
	109a		751571035 RTO	- uchycení potrubí čtyřhranného na montovanou Konstrukci z nosníku Kotvenou do Konstrukce průřezu přes 0,13 do 0,28 m2, vč montované konstrukce - 6,600 m *	m	-6,600	190,00	-1 254,00	
	109b		751510014 RTO	" - vzduchotechnické potrubí z pozinkovaného plechu čtyřhranného průřezu přes 0,13 do 0,28 m2 - vc vesKerycn tvarovek a příslušenství - 6,930 m " (6,600)*1,05	m	-6,930	1 995,00	-13 825,35	
	109c		713411121	" - Montáž izolace tepelné potrubí pásy nebo rohožemi s Al fólií staženými drátem 1x - 17,556 m2 " (6,600)*2,660	m2	-17,556	475,00	-8 339,10	
	109d		63151671 RTO	" - rohož izolací z minerální vlny lamelová s Al fólií tl 40 mm - 19,312 m2 " ((6,600)*2,660)*1,1	m2	-19,312	950,00	18 346,02	
Položka s SoD část D1 4 3 Vzduchotechnika	109	751	751992270 SPC	D+M Potrubí pozink čtyřhranné 1000x250 mm + Pl tl 40 mm - Specifikace dle PD	m	6,600	6 327,95	41 764,47	41 764,47
				■ Pozinkované čtyřhranné potrubí 1000*250 mm vč TI tl 40 mm "					
				" Včetně tepelné izolace z desek (ronožej) z kamenné vlny s polepem nnníkovou tom se skleněnou mřížkou U 40 mm "					
	109a		751571035 RTO	" - Uchycení potrubí čtyřhranného na montovanou konstrukci z nosníku Kotvenou do Konstrukce průřezu přes 0,13 do 0,28 m2, vč montované konstrukce - 6,600 m "	m	6,600	190,00	1 254,00	
	109b		751510014 RTO	" - Vzduchotechnické potrubí z pozinkovaného plechu čtyřhranného průřezu přes 0,13 do 0,28 m2 - vc veškerých tvarovek a příslušenství - 6,930 m " (6,600)*1,05	m	6,930	1 995,00	13 825,35	
	109c		713411121	" - Montáž izolace tepelné potrubí pásy nebo rohožemi s Al fólií staženými drátem 1x - 17,556 m2 " (6,600)*2,660	m2	17,556	475,00	8 339,10	
Položka s SoD část D1 4 3 Vzduchotechnika pol 102 d	109d		63141793 RTO	- rohož protipožární izolací z minerální vlny lamelová s Al fólií tl 40mm- 19,312 m2 " ((6,600)*2,660)*1,1	m2	19,312	950,00	18 346,02	
Položka s SoD část D1 4 3 Vzduchotechnika	110	751	751992271 SPC	D+M Potrubí pozink čtyřhranné 1000x400 mm + TI tl 40 mm - Specifikace dle PD	m	-1,420	7 030,95	-9 983,95	-9 983,95
				" Pozinkované čtyřhranné potrubí 1000*400 mm vč TI tl 40 mm "					
				" Včetně tepelné izolace z desek (ronožej) z kamenné vlny s polepem nnníkovou toln se skleněnou mřížkou tl 40 mm "					
	110a		751571036 RTO	" - Uchycení potrubí čtyřhranného na montovanou konstrukci z nosníku Kotvenou do Konstrukce průřezu přes 0,28 do 0,50 m2, vč montované konstrukce - 1,420 m "	m	-1,420	237,50	-337,25	

	110b		751510015 RTO	- - Vzduchotechnické potruui z pozinkovaného piecnu ctymrannne prurezu pres tl,28 ao u,5u fn2 - vč veškerých tvarovek a príslušenství - 1,491 m " (1,420)*1,05	m	-1,491	2 185,00	-3 257,84	
	110c		713411121	" - Montáž izolace tepelné potrubí pásy nebo rohožemi s Al fólií staženými drátem 1x - 4,203 m2 " (1,420)*2,96	m2	-4,203	475,00	-1 996,52	
	110d		63151671 RTO	* - rohož izolační z minerální vlny lamelová s Al fólií tl 40 mm- 4,624 m2 " ((1,420)*2,96)*1,1	m2	-4,624	950,00	-4 392,34	
Položka s SoD část D1 4 3 Vzduchotechnika	110	751	751992271 SPC	D+M Potrubí pozink čtyřhranné 1000x400 mm + PI tl 40 mm - Specifikace dle PD	m	1,420	7 030,95	9 983,95	9 983,95
				" Pozinkované čtyřhranné potrubí 1000*400 mm vč TI tl 40 mm "					
				" Vceme tepeme izolace z ceseK (ronozej z Kamenne vlny s polepem hliníkovou tom se skleněnou mnzKou tl 40 mm "					
	110a		751571036 RTO	- - ucnyceci potrubí ctymranneno na montovanou konstrukci z nosníku Kotvenou oo Konstrukce prurezu pres 0,28 do 0,50 m2, vč montované konstrukce - 1,420 m "	m	1,420	237,50	337,25	
	110b		751510015 RTO	" - Vzaucnotechnmcke potrubí z pozinkovaného plechu čtyřhranné prurezu pres 0,28 ao 0,50 m2 - vc vesKerycn tvarovek a příslušenství - 1,491 m " (1,420)*1,05	m	1,491	2185,00	3 257,84	
	110c		713411121	" - Montáž izolace tepelné potrubí pásy nebo rohožemi s Al fólií staženými drátem 1x - 4,203 m2 " (1,420)*2,96	m2	4,203	475,00	1 996,52	
Položka s SoD část D1 4 3 Vzduchotechnika pol 102d	110d		63141793 RTO	- rohož protipožární izolační z minerální vlny lamelová s Al fólií tl 40mm 4.624 m2 " ((1,420)*2,96)*1,1	m2	4,624	950,00	4 392,34	
Položka s SoD část D1 4 3 Vzduchotechnika	113	751	751992274 SPC	D+M Potrubí pozink čtyřhranné 1000x500 mm + PI tl 40 mm - Specifikace dle PD	m	1,900	9 185,55	17 452,55	17 452,55
				" Pozinkované čtyřhranné potrubí 1000*500 mm vč TI tl 40 mm *					
				" Vceme tepeme izolace z desek (ronozej z Kamenne vlny s polepem hliníkovou folii se skleněnou mnzKou tl 40 mm "					
	113a		751571036 RTO	- - ucnycem potruoi ctymranneno na montovanou Konstrukci z nosníku kotvenou ao Konstrukce prurezu pres 0,28 do 0,50 m2, vč montované konstrukce - 10,570 m "	m	1,900	237,50	451,25	
	113b		751510015 RTO	" - vzduchotechnické potrubí z pozinkovaného piecnu ctymrannne prurezu pres u,2b ao u,o(Jm2 - vc vesKerycn tvarovek a příslušenství - 11,099 m " (10,570)*1,05	m	11,099	2 375,00	26 360,13	
	113c		713411121	" - Montáž izolace tepelné potrubí pásy nebo rohožemi s Al fólií staženými drátem 1x - 33,401 m2 " (10,570)*3,160	m2	33,401	475,00	15 865,48	
	113d		63141793 RTO	* - rohož protipožární izolační z minerální vlny lamelová s Al fólií tl 40mm -36.741 m2 " ((10.570)*3,160)*1,1	m2	36,741	1 425,00	52 355,93	
Položka s SoD část D1 4 3 Vzduchotechnika	31	751	751992110 SPC	D+M Potrubí pozink kruhové D 160 mm, spirálně vinuté + PI tl 40 mm - Specifikace dle PD	m	25,922	2 212,17	57 344,16	57 343,87
				" Pozinkované kruhové potrubí D 160 vč PI tl 40 mm "včetně části potrubí VZT 1- 9,6 m, 2 NP - 15m, 3 NP 10,8 m					
				" Včetně tepeme izolace z aeseK (ronozej z kamenne vlny s polepem mmikovou toin se sklenenou mnzKou tl 40 mm "					
	31a		751572032 RTO	" - Uchycení potrubí kruhoveno na montovanou Konstrukci z nosníku Kotvenou ao konstrukce D pres 100 ao 200 mm - vč montované konstrukce - 25,922m "	m	25,922	123,50	3 201,37	
	31b		751510042 RTO	" - Vzduchotechnické potrubí z pozinkovaného piecnu kruhove spirame vinuta trouoa D pres 100 ao 200 mm - vc veškerých tvarovek a příslušenství - 27,218m " (25,922)*1,05	m	27,218	522,50	14 221,41	
	31C		713411121	" - Montáž izolace tepelné potrubí pásy nebo rohožemi s Al fólií staženými drátem 1x - 19,545 m2 " (25,922)*0,754	m2	19,545	475,00	9 283,88	
	31d		63141793 RTO	" - rohož protipožární izolační z minerální vlny lamelová s Al fólií tl 40mm -21,5m2 " ((25,922)*0,754)*1,1	m2	21,500	1 425,00	30 637,50	
Položka s SoD část D1 4 3 Vzduchotechnika	34	751	751992113 SPC	D+M Potrubí pozink kruhové D 200 mm, spirálně vinuté + PI II 40 mm - Specifikace dle PD	m	7,231	2 661,65	19 246,41	19 246,41
				" Pozinkované kruhové potrubí D 200 vč PI tl 40 mm "					
				" Včetně tepelné izolace z desek (rohože) z kamenne vlny s polepem hliníkovou tom se sklenenou mnzKou < 40 mm "					
	34a		751572032 RTO	" - Uchycení potrubí kruhového na montovanou konstrukci z nosníku kotvenou ao Konstrukce U pres 100 do 200 mm - vč montované konstrukce - 7,231 m "	m	7,231	147,25	1 064,76	
	34b		751510042 RTO	" - Vzduchotechnické potrubí z pozinkovaného piecnu kruhove spirame vinuta trouba u pres 100 ao 200 mm - vc veškerých tvarovek a příslušenství - 7,5937 m " (7,231)*1,05	m	7,593	617,50	4 688,68	
	34c		713411121	" - Montáž izolace tepelné potrubí pásy nebo rohožemi s Al fólií staženými drátem 1x- 6,363 m2 " (7,231)*0,880	m2	6,363	475,00	3 022,43	
	34d		63141793 RTO	* -rohož protipožární izolační z minerální vlny lametová sAl fólií tl 40mm - 7,00 m2 " ((7,231)*0,880)*1,1	m2	7,000	1 425,00	9 975,00	

Nová položka	53R	751	751992214 SPC	D+M Potrubí pozink čtyřhranné 315*150 mm + TI tl 40 mm - Specifikace dle PD	m	4,550	3 184,47	14 489,34	14 489,34
				" Pozinkované čtyřhranné potrubí 315x150 mm vč TI tl 40 mm "					
				" včetně tepelné izolace z aesek (ronože) z Kamenne vlny s polepem mincovou tom se skleněnou mřížkou tl 40 mm "					
	53a		751571033 RTO	" - uchycení potrubí čtyřhranného na montovanou konstrukci z nosníku kotvenou do konstrukce průřezu přes 0,03 do 0,07 m2, vč. montované konstrukce - 25,437 m "	m	4,550	190,00	865,46	
	53b		751510012 RTO	" - Vzduchotechnické potrubí z pozinkovaného plechu čtyřhranného průřezu přes 0,03 do 0,07 m2 - veškerých tvarovek a příslušenství - 26,709m " (25,437*1,05	m	4,778	731,50	3 494,74	
	53c		713411121	" - Montáž izolace tepelné potrubí pásy nebo rohožemi s Al fólií staženými drátem 1x - 27,726m2 " (25,437)*1,09	m2	4,960	475,00	2 355,76	
Položka s SoD část D1 4 3 Vzduchotechnika pol 86 d	53d		631411793 RTO	" - rohož protipožární izolační z minerální vlny lamelová s Al fólií tl 40mm - 30,5 m2 " ((25.437)'1,09)'1,1	m2	5,455	1 425,00	7 773,38	
				1.NP - změna tepelné izolace na požární		25,438			
				CHÚC					
Položka s SoD část D1 4 3 Vzduchotechnika	89	751	751992250 SPC	D+M Potrubí pozink čtyřhranné 630x280 mm + TI tl 40 mm - Specifikace dle PD	m	-4,940	4 695,85	-23197,50	-23 197,50
				" Pozinkované čtyřhranné potrubí 630x280 mm vč TI tl 40 mm "					
				" včetně tepelné izolace z desek (ronože) z Kamenne vlny s polepem mincovou tom se skleněnou mřížkou tl 40 mm "					
	89a		751571035 RTO	" - uchycení potrubí čtyřhranného na montovanou konstrukci z nosníku kotvenou do konstrukce průřezu přes 0,13 do 0,28 m2, vč. montované konstrukce - 4,940 m "	m	-4,940	190,00	-938,60	
	89b		751510014 RTO	" - Vzduchotechnické potrubí z pozinkovaného plechu čtyřhranného průřezu přes 0,13 do 0,28 m2 - veškerých tvarovek a příslušenství - 5,187 m " (4,940)*1,05	m	-5,187	1 425,00	-7 391,48	
	89c		713411121	" - Montáž izolace tepelné potrubí pásy nebo rohožemi s Al fólií staženými drátem 1x - 9,781 m2 " (4,940)*1,98	m2	-9,781	475,00	-4 646,07	
	89d		63151671 RTO	" - rohož izolační z minerální vlny lamelová s Al fólií tl 40 mm - 10,759 m2 " ((4,940)'1,98)'1,1	m2	-10,759	950,00	-10 221,35	
Položka s SoD část D1 4 3 Vzduchotechnika	89	751	751992250 SPC	O+M Potrubí pozink čtyřhranné 630x280 mm + Pí tl 40 mm - Specifikace dle PD	m	4,940	5 730,40	28 308,18	28 308,18
				" Pozinkované čtyřhranné potrubí 630x280 mm vč TI tl 40 mm "					
				" včetně tepelné izolace z desek (ronože) z Kamenne vlny s polepem mincovou tom se skleněnou mřížkou tl 40 mm "					
	89a		751571035 RTO	" - uchycení potrubí čtyřhranného na montovanou konstrukci z nosníku kotvenou do konstrukce průřezu přes 0,13 do 0,28 m2, vč. montované konstrukce - 4,940 m "	m	4,940	190,00	938,60	
	89b		751510014 RTO	" - Vzduchotechnické potrubí z pozinkovaného plechu čtyřhranného průřezu přes 0,13 do 0,28 m2 - veškerých tvarovek a příslušenství - 5,187 m " (4,940)*1,05	m	5,187	1 425,00	7 391,48	
	89c		713411121	" - Montáž izolace tepelné potrubí pásy nebo rohožemi s Al fólií staženými drátem 1x - 9,781 m2 " (4,940)*1,98	m2	9,781	475,00	4 646,07	
Položka s SoD část D1 4 3 Vzduchotechnika pol 91d	89d		631411793 RTO	" - rohož protipožární izolační z minerální vlny lamelová s Al fólií tl 40mm-10,759 m2 " ((4,940)'1,98)'1,1	m2	10,759	1 425,00	15 332,03	
				2.NP - změna tepelné izolace na požární					
				CHÚC					
Položka s SoD část D1 4 3 Vzduchotechnika	92	751	751992253 SPC	D+M Potrubí pozink čtyřhranné 630x400 mm + TI tl 40 mm - Specifikace dle PD	m	-1,600	5 260,15	-8 416,24	-8 416,24
				" Pozinkované čtyřhranné potrubí 630x400 mm vč TI tl 40 mm "					
				" včetně tepelné izolace z desek (ronože) z Kamenne vlny s polepem mincovou tom se skleněnou mřížkou tl 40 mm "					
	92a		751571035 RTO	" - Uchycení potrubí čtyřhranného na montovanou konstrukci z nosníku kotvenou do konstrukce průřezu přes 0,13 do 0,28 m2, vč. montované konstrukce - 1,600 m "	m	-1,600	190,00	-304,00	
	92b		751510014 RTO	" - Vzduchotechnické potrubí z pozinkovaného plechu čtyřhranného průřezu přes 0,13 do 0,28 m2 - veškerých tvarovek a příslušenství - 1,680 m " (1,600)*1,05	m	-1,680	1 615,00	-2 713,20	
	92c		713411121	" - Montáž izolace tepelné potrubí pásy nebo rohožemi s Al fólií staženými drátem 1x - 3,552 m2 " (1,600)*2,22	m2	-3,552	475,00	-1 687,20	

	92d		63151671 RTO	" - rohož izolační z minerální vlny lamelová s Al fólií tl 40 mm - 3,907 m ² " ((1,600)*2,22)*1,1	m2	-3,907	950,00	-3 711,84	
Položka s SoD část DI 4 3 Vzduchotechnika	92	751	751992253 SPC	D+M Potrubí pozink čtyřhranné 630x400 mm + PI tl 40 mm - Specifikace dle PD	m	1,600	6 420,10	10 272,16	10 272,16
				" Pozinkované čtyřhranné potrubí 630x400 mm vč TI tl 40 mm "					
				včetně tepelné izolace z desek (ronože) z kamenne vlny s polepem nnnikovou tom se skleněnou mřížkou tl 4u mm "					
	92a		751571035 RTO	" - Uchycení potrubí čtyřhranného na montovanou konstrukci z nosníku kotvenou do konstrukce průřezu přes 0,13 do 0,28 m2, vč montované konstrukce - 1,600 m "	m	1,600	190,00	304,00	
	92b		751510014 RTO	" - vzduchotechnické potrubí z pozinkovaného plechu čtyřhranného průřezu přes 0,13 do 0,28 m2 - vč veškerých tvarovek a příslušenství - 1,680 m " (1,600)*1,05	m	1,680	1 615,00	2 713,20	
	92c		713411121	" - Montáž izolace tepelné potrubí pásy nebo rohožemi s Al fólií staženými drátem 1x - 3,552 m ² " (1,600)*2,22	m2	3,552	475,00	1 687,20	
Položka s SoD část DI 4 3 Vzduchotechnika pol 91 d	92d		63141793 RTO	" - rohož protipožární izolační z minerální vlny lamelová s Al fólií tl 40mm - 3,907 m ² " ((1,600)*2,22)*1,1	m2	3,907	1 425,00	5 567,76	
				3.NP - změna tepelné izolace na požární					
				CHÚC					
Položka s SoD část DI 4 3 Vzduchotechnika	76	751	751992237 SPC	D+M Potrubí pozink čtyřhranné 500*400 mm + TI tl 40 mm - Specifikace dle PD	m	4,177	4 702,98	-19 644,33	-19 644,33
				" Pozinkované čtyřhranné potrubí 500*400 mm vč TI tl 40 mm "					
				včetně tepelné izolace z aeseK (ronože; z kamenne vlny s polepem nlnikovou tom se skleněnou mřížkou tl 4U mm "					
	76a		751571035 RTO	" - uchycení potrubí čtyřhranného na montovanou konstrukci z nosníku kotvenou ao konstrukce průřezu přes 0,13 do 0,28 m2, vč montované konstrukce -4,177 m "	m	-4,177	237,50	-992,04	
	76b		751510014 RTO	" - vzduchotechnické potrubí z pozinkovaného plechu čtyřhranného průřezu přes 0,13 do 0,28 m2 - vč veškerých tvarovek a příslušenství - 4,3861 m " (4,177)*1,05	m	-4,386	1 415,50	-6 208,17	
	76c		713411121	" - Montáž izolace tepelné potrubí pásy nebo rohožemi s Al fólií staženými drátem 1x- 8,187 m ² " (4,177*1,96	m2	-8,187	475,00	-3 888,79	
	76d		63151671 RTO	" - rohož izolační z minerální vlny lamelová s Al fólií tl 40 mm - 9,006 m ² " ((4,177J*1,96)*1,7	m2	-9,006	950,00	-8 555,33	
Položka s SoD část DI 4 3 Vzduchotechnika	76R	751	751992237 SPC	D+M Potrubí pozink čtyřhranné 500*400 mm + PI tl 40 mm - Specifikace dle PD	m	5,620	4 256,73	23 922,80	23 922,80
				" Pozinkované čtyřhranné potrubí 500*400 mm vč TI tl 40 mm "					
				včetně tepelné izolace z aeseK (ronože; z Kamenne vlny s polepem nnnikovou fotu se skleněnou mřížkou tl 40 mm. "					
	76a		751571035 RTO	Uchycení potrubí čtyřhranného na montovanou konstrukci z nosníku Kotvenou do Konstrukce průřezu přes 0,13 do 0,28 m2, vč montované konstrukce -4,177 m "	m	4,177	237,50	992,04	
	76b		751510014 RTO	" - Vzduchotechnické potrubí z pozinkovaného plechu čtyřhranného průřezu přes 0,13 do 0,28 m2 - vč veškerých tvarovek a příslušenství -4,3861 m " (4,177)*1,05	m	4,386	1 415,50	6 208,38	
	76c		713411121	" - Montáž izolace tepelné potrubí pásy nebo rohožemi s Al fólií staženými drátem 1x - 8,187 m ² " (4,177*1,96	m2	8,187	475,00	3 888,83	
Položka s SoD část DI 4 3 Vzduchotechnika pol 91 d	76d		63141793 RTO	" - rohož protipožární izolační z minerální vlny lamelová s Al fólií tl 40mm - 3,907 m ² " ((1,600)*2,22)*1,1	m2	9,006	1 425,00	12 833,55	
Položka s SoD část DI 4 3 Vzduchotechnika	84	751	751992245 SPC	D+M Potrubí pozink čtyřhranné 600x400 mm + TI tl 40 mm - Specifikace dle PD	m	-1,260	5 119,08	-6 450,03	-6 450,03
				" Pozinkované čtyřhranné potrubí 600*400 mm vč TI tl 40 mm "					
				včetně tepelné izolace z aeseK (ronože; z Kamenne vlny s polepem nnnikovou fotu se skleněnou mřížkou tl 4d mm "					
	84a		751571035 RTO	" - Uchycení potrubí čtyřhranného na montovanou konstrukci z nosníku Kotvenou ao Konstrukce průřezu přes 0,13 do 0,28 m2, vč montované konstrukce - 1,260 m "	m	-1,260	190,00	-239,40	
	84b		751510014 RTO	" - Vzduchotechnické potrubí z pozinkovaného plechu čtyřhranného průřezu přes 0,13 do 0,28 m2 - vč veškerých tvarovek a příslušenství - 1,323 m " (1,260)*1,05	m	-1,323	1 567,50	-2 073,80	
	84c		713411121	" - Montáž izolace tepelné potrubí pásy nebo rohožemi s Al fólií staženými drátem 1x - 12,722 m ² " (1,260)*2,16	m2	-2,722	475,00	-1 292,76	
	84d		63151671 RTO	" - rohož izolační z minerální vlny lamelová s Al fólií tl 40 mm - 2,994 m ² " ((1,260)*2,16)*1,1	m2	-2,994	950,00	-2 844,07	

[illegible]

ZMĚNOVÝ LIST

ZL 16

Doplnění výbavy automat.dveří, kartového systému

Stavba:	Novostavba DZR v lokalitě Vrchlabí		
Objekt:	D.1.4.8. ELEKTRONICKÉ KOMUNIKACE, D.I.4.7. SILNOPROUDÁ ELEKTR.		
Předkládá:	KAMI PROFIT s.r.o	Datum:	27.5.2025
Odesláno / předáno:	Přílohy / počet listů		
poštou	1) Položkový rozpočet změny	2	listů
e-mailem	2) Projektové podklady	4	listů, výkresů
osobně	3) Fotodokumentace		listů

1 Technický popis změny:

1.1 Popis původního řešení:

V původní PD nebylo uvažováno.

1.2 Popis nového řešení:

Doplnění vybavení automatických dveří , kartového přístupového systému, vypínačů k nočnímu osvětlení (NO) v pokojích klientů dle požadavků Uživatele.

2 Zdůvodnění změny:

Na základě požadavků Uživatele byly doplněny prvky pro ovládání dveří, kartového přístupového systému, vypínačů k nočnímu osvětlení (NO) v pokojích klientů dle požadavků Uživatele.

3 Vliv na dopracování projektové dokumentace:	ANO (uvést jaký dokument)	X	NE
---	------------------------------	---	----

<zde uvést jaký dokument>

4 Dopad do smluvních termínů:	ANO (uvést návrh prodloužení lhůty smluvního termínu)	X	NE
-------------------------------	--	---	----

<zde uvést dopad>

5 Číslo odstavce ve smyslu § 222 zákona č. 134/2016 Sb. - Zákona o zadávání veřejných zakázek	odst.	4
---	-------	---

6 Náklady:	Cena méněprací (odpočet):	—	0,00 Kč	bez DPH
	Cena víceprací (přípočet):	+	106 261,90 Kč	bez DPH
	Výsledná ceny změny:		106 261,90 Kč	bez DPH

7 Schválil:

za zhotovitele:

za TDS:

za AD:

za uživatele:

za objednatele:

Jméno Příjmení
Firma

Jméno Příjmení
Firma

Jméno Příjmení
Firma

Jméno Příjmení
Firma

Jméno Příjmení
Královéhradecký kraj

Cenová soustava	P.Č	KCN	Kód položky	Popis	MJ	Množství celkem	Cena jednotková	Cena celkem
				Automatické posuvné dveře - doplnění	ks			
Nová položka- vlastní cena			exteriér / 1 34 foyer	bezdotyk tlačítko DF03	ks	2,000	2 285,00	4 570,00
Nová položka - vlastní cena			exteriér /1 16 aktiv Misi.	bezdotyk tlačítko DF06	ks	2,000	2 285,00	4 570,00
Nová položka - vlastní cena			exteriér / 1.16 aktiv Míst.	bezdotyk tlačítko DF07	ks	2,000	2 285,00	4 570,00
Nová položka - vlastní cena			1.02 chodba/ 1.03 chodba	doplnění radaru DH101	ks	2,000	588,00	1 176,00
Nová položka - vlastní cena			2.02 chodba / 2 03 chodba	doplnění radaru DH201	ks	2,000	588,00	1 176,00
Nová položka - vlastní cena			2 02 chodba/ 2 19 chodba	doplnění radaru DH203	ks	2,000	588,00	1 176,00
Nová položka - vlastní cena			3 02 chodba / 3 03 chodba	doplnění radaru DH301	ks	2,000	588,00	1 176,00
Nová položka - vlastní cena			3 02 chodba/ 3.19 chodba	doplnění radaru DH303	ks	2,000	588,00	1 176,00
				Doplnění přístupového systému (ACS)				
doložka s sol) časl D.1 4.B. ELEKTRON KOMUNIKACE	12	742	742998201 SPC	D+M Čtečka karet, čipů - Specifikace dle PD	kus	5,000	1 168,00	5 840,00
Položka s SoD část D.1 4 8. ELEKTRON KOMUNIKACE	18	742	742998251 SPC	D+M Kabel UTP Cat 6a - Specifikace dle PD	m	205,000	24,00	4 920,00
Položka s SoD část D I 4 8, ELEKTRON KOMUNIKACE	19	742	742998252 SPC	D+M Kabel CYSY(H05W-F)) 2x1 - Specifikace dle PD	m	38,000	37,00	1 406,00
Položka s SoD část D.1 4 8 ELEKTRON KOMUNIKACE	68	742	742998291 SPC	D+M Úložný materiál - doplnění pro nové KP	sada	1,000	7 040,00	7 040,00
Položka s SoD část D 1 4 8 ELEKTRON. KOMUNIKACE	69	742	742998292 SPC	D+M Pomocný materiál - doplnění pro nové KP	sada	1,000	4 992,00	4 992,00
Položka s SoD část D I 4 7 SILNOPROUDÁ ELEKTR.	102	741	741999706 SPC	D+M Vysekání rýh a prostupů pro vedení instalaci v konstrukcích - doplnění	sada	1,000	12 800,00	12 800,00
				" Vysekání rýh ve zdivu, omítce, pro vedení elektroinstalace, "				
				" Předpokládané množství provedení prostupů: Skrze stěny betonové, SDK, zděné: - otvor 0 do 40 mm - tl. do 250 mm - 8 ks:				
Položka s SoD část D 1 4 8 ELEKTRON KOMUNIKACE	79	HZS	HZS2231	Hodinová zúčtovací sazba elektrikář	hod	8,000	800,00	6 400,00
				Doplnění krabic KU68 a kabelových propojů pro bezdotykové panely AD				
Položka URS 2024/II x koef.0,68			ADI 0036158 URS	J-Y(st)Y 2x2x0 8 červený požární kabel, balení 500m	m	30,000	9,22	276,62
Položka URS 2024/II x koef.0,68			741120301	Montáž vodič Cu izolovaný plný a laněný s PVC pláštěm žila 0,55 až 16 mm2 pevné (např. CY. CHAH-V)	m	30,000	33,93	1 017,96
Položka URS 2024/II x koef.0,68			741130111	Ukončení šňůra 2x0,35 až 4 mm2 se zapojením	kus	4,000	72,08	288,32
Položka s SoD část D.1 4.7 SILNOPROUDÁ ELEKTR	107	HZS	HZS2231	Hodinová zúčtovací sazba elektrikář	hod	8,000	800,00	6 400,00
Položka s SoD část D 1 4 7 SILNOPROUDÁ ELEKTR				" Stavební práce a dodávky spojené s provedením funkčního celku 741 "				
Položka s SoD část D 1 4.7. SILNOPROUDÁ ELEKTR.				" Zednická výpomoc, doplňkové práce, kompletace, zřízení prostupů, zpravení prostupů, apod. "				
Položka s SoD část D 1 4.7 SILNOPROUDÁ ELEKTR.	100	741	741999705 SPC	D+M Pomocný materiál - doplnění	sada	1,000	4 855,00	4 855,00

[illegible]




12NP



1NP



3UP

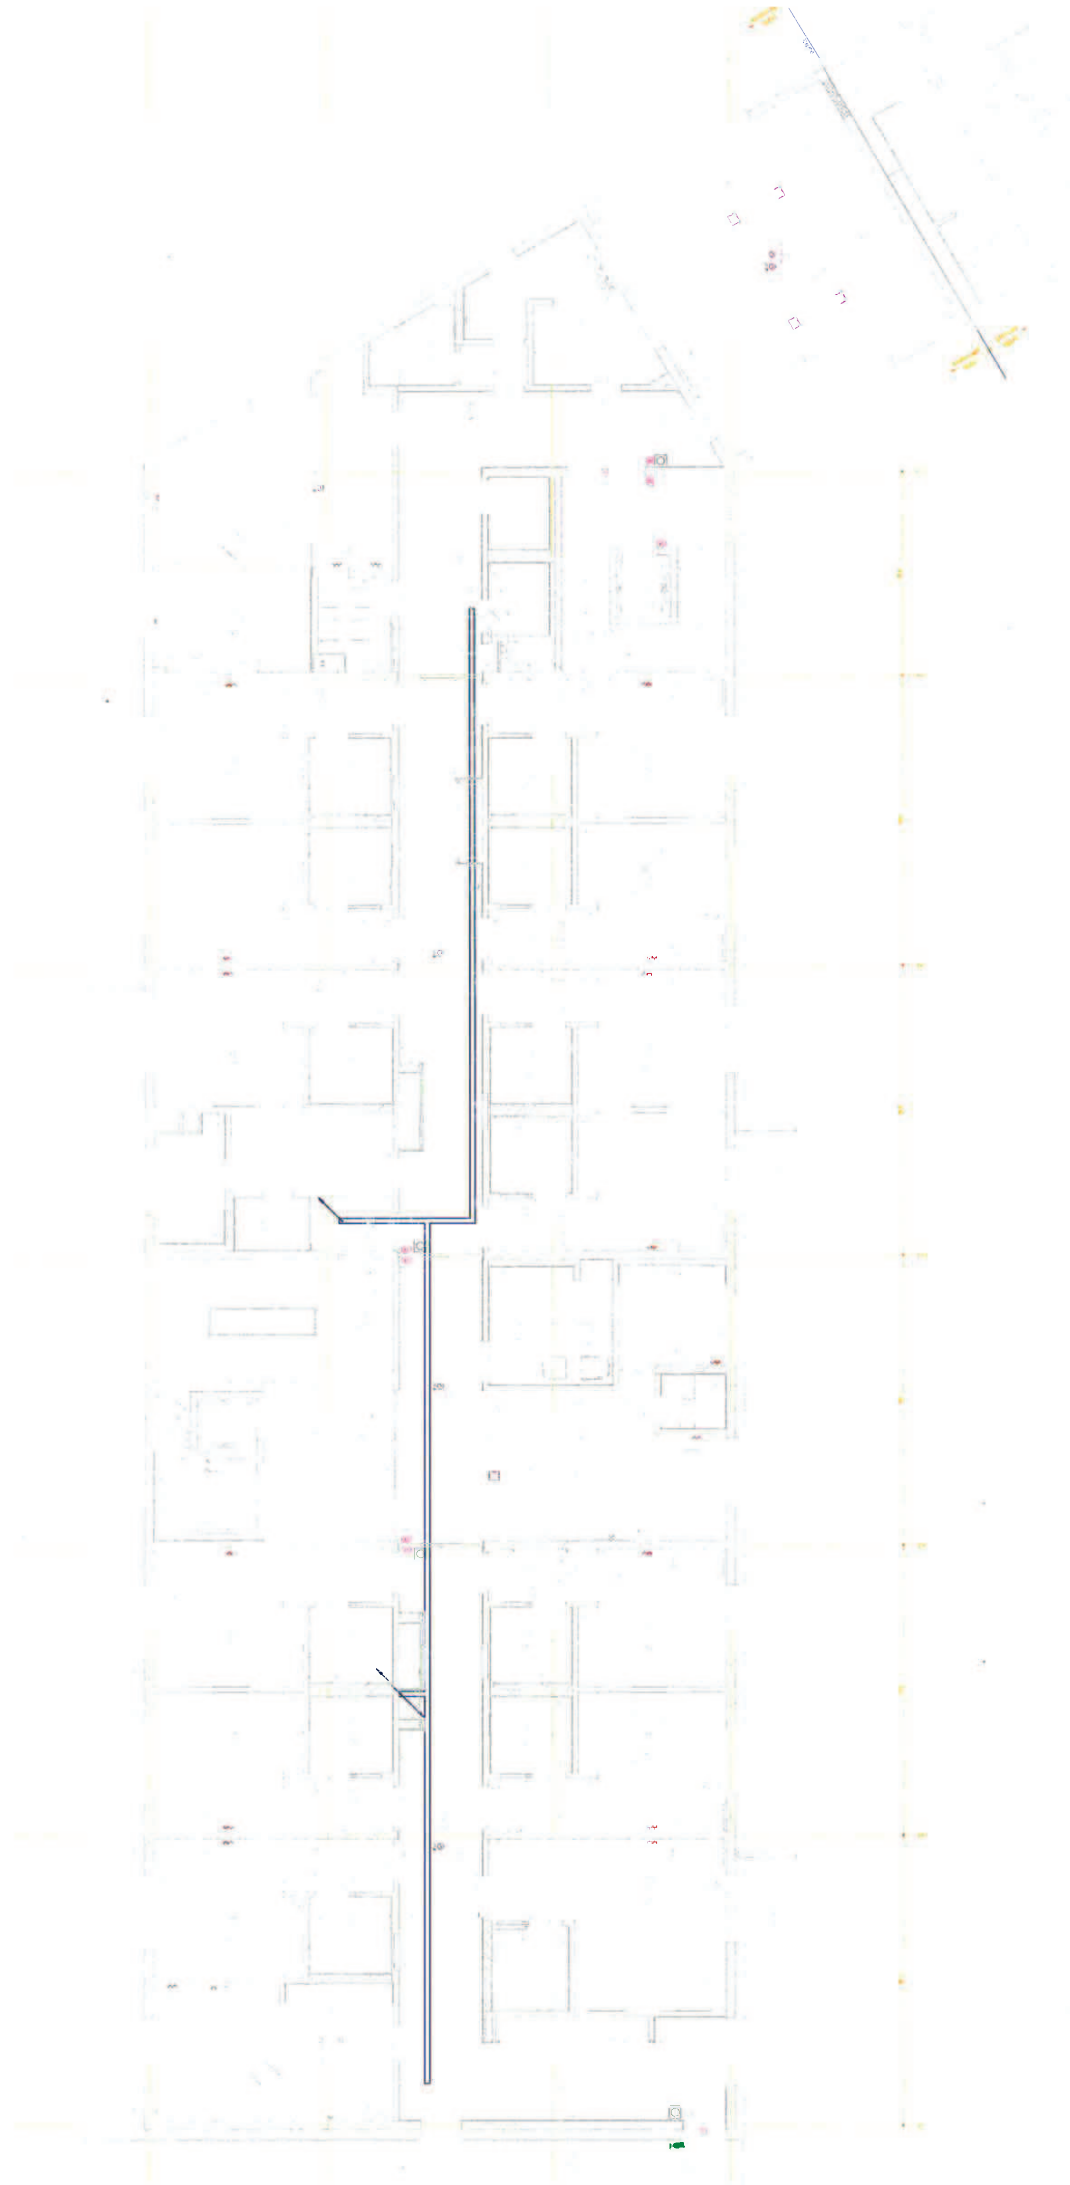

ZMĚNOVÝ LIST

ZL20

Doplnění elektroinstalace a PD - Tepelná čerpadla

Stavba:	Novostavba DZR v lokalitě Vrchlabí			
Objekt:	D.I.4.7. NN			
Předkládá:	KAMI PROFIT s.r.o		Datum:	27.5.2025
Odesláno / předáno:	Přílohy / počet listů			
poštou		1) Položkový rozpočet změny	1	listů
e-mailem	X	2) Projektové podklady	3	listů, výkresů
osobně	X	3) Fotodokumentace		listů

1 Technický popis změny:

1.1 Popis původního řešení: PD neobsahovala napojení tepelných čerpadel nacházejících se anglických dvorcích na I.PP, která jsou připojena na novou elektro přípojku.

1.2 Popis nového řešení: Vypracovanie PD

Vypracování nové PD pro připojení tepelných čerpadel, včetně PD rozvaděče, do VV doplněno navíc práce.

2 Zdůvodnění změny:

Původní PD neobsahuje připojení TČ v AD I.PP.

3 Vliv na dopracování projektové dokumentace:

ANO

(uvést jaký dokument)

X

NE

<zde uvést jaký dokument>

4 Dopad do smluvních termínů:

X

ANO

(uvést návrh prodloužení lhůty smluvního termínu)

NE

10 dní

5 Číslo odstavce ve smyslu § 222 zákona č. 134/2016 Sb. - Zákona o zadávání veřejných zakázek

odst.

6

6 Náklady:	Cena méněprací (odpočet):	-	0,00 Kč	bez DPH
	Cena víceprací (přípočet):	+	294 950,35 Kč	bez DPH
	Výsledná ceny změny:		294 950,35 Kč	bez DPH

7 Schválil:

za zhotovitele: /

za TDS:

za AD:

za uživatele:

za objednatele:

Jméno Příjmení
Firma


Jméno Příjmení
Firma

Jméno Příjmení
Firma

Jméno Příjmení
Firma

Jméno Příjmení
Královéhradecký kraj

[illegible]

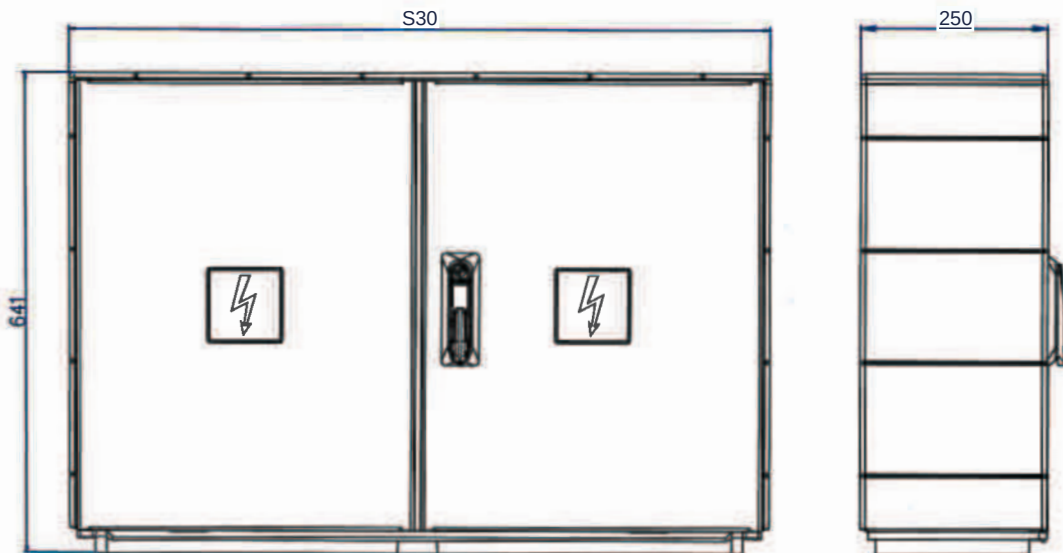

POZNÁMKY:

Napětová soustava:
3+PEN AC ~ 50 Hz 230V TN-C -Přípojka NN
1+N+PE AC ~ 50 Hz 230V TN-C-S - jednofázová instalace

Ochrana před úrazem:
ZÁKLADNÍ - izolací, kryty
PŘI PORUŠE - automatickým odpojením od zdroje dle
ČSN 33 2000-4-41 ed.3,
ZVÝŠENÁ - dvojitou izolací


• Technické parametry

Jmenovité napětí Un: 230/400 V AC
Jmenovité pracovní napětí Ue: 230/400 V AC
Jmenovité izolační napětí Ui: 400 - 690 V AC
Jmenovité impulzní výdržné napětí Uimp: 4 - 8 kV (12/50 μs)
Kategorie přepětí: IV
Jmenovitý proud rozváděče InA: 100 - 1000 A
Jmenovitý proud obvodu (jistěného vývodu) Ine: 100 - 1000 A
Jmenovitý proud obvodu (nejjistěného vývodu) Ine: NS (NP) - 400 A
Jmenovitý podmíněný zkratový proud Icc: NI - IOKA, NS < NPI - 40 kA
Jmenovitý krátkodobý výdržný proud Icw (místní izol.-vývodu): NS IMP - 36 kA / 10 ms
Jmenovitý kmitočet tn: 50 Hz
Stupeň znečištění: 3
Uzemňovací soustava: TNC
Stupeň ochrany krytem: distribuční část • IP44, julevieln.JveřilPOC elektriciiněrcivd časl • IP44 po olevtem dveřilIP20C
Stupeň mechanické ochrany: IK 10
Typ DBO: B
Prostředí EMC: B
Zřízení ochrany (ochrana před dotykem živých částí): Iltomatické odpojení od zdroje
Ochrana při poruše (ochrana před dotykem neživých částí): HB 40 V O dlcCSN EN 60695 11 10
Stupeň hořlavosti: 10 -240 mm-
Max. průřez přívodních vodičů: silový obvod 10 - 240 mm
Max. průřez vyvodních vodičů: pomocný obvod do 4 mm
Způsob připojení vodičů: přívod připojovací V-svorka
uzemnění: vývod připojovací V-svorka pomocné obvody řádové svorky do 4 mm' třmenová svorku PE/M8



Vypracoval		Zodp. projektant	Tech. kontrola		
Investor					
Královehradecký kraj, Pivovarské nám. 1245, 500 03 Hradec Králové					
Akce DOSTAVBA DOMOVA PRO SENIORY VE VRCHLABÍ Umístění K.ú. Vrchlabí, parc.č. : st. 506, st. 657, st. 1205, 1476/1, 1462/1, 1468/6, 1468/12, 1810/3, st. 3623, st. 4011				Formát	Č. kopie
				2xA4	
				Datum	
				05/2025	
				Ucel	DPS
Část				Měřítko	1:10
D.1.4.7. SILNOPROUDÁ ELEKTROTECHNIKA					
Obsah výkresu				Č. výkresu	
ROZVADĚČ RE2				12	

RE2

NR212/NVD7D/NSX 100A/ČEZ

 

	STAVEBNÍK: Královehradecký kraj, Pivovarské nám. 1245, 500 03 Hradec Králové	OBSAH: ROZVADĚČ RE2	KRAJ:	Královehradecký	ČÍSLO ZAK.:	2024-21
	NÁZEV STAVBY: DOSTAVBA DOMOVA PRO SENIORY VE VRCHLABÍ		OKRES:		DATUM:	05/2025
	ZPRACOVAL: PetrVodáček		FORMÁT:	A4	VÝKRESŮ.:	12
			MĚŘÍTKO:	-	LISTŮ.:	02
					POČET LISTŮ:	2

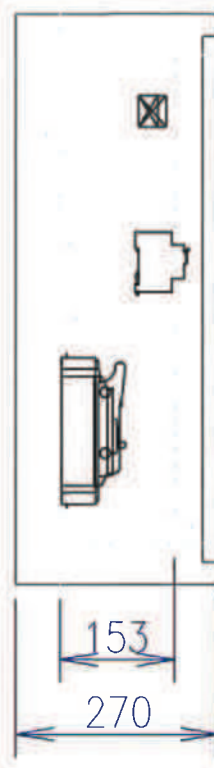 

POZNÁMKY:

Nopětová soustava:

3+PEN AC ~ 50 Hz 230V TN-C - hlavní přívod z RE
 1+N+PE AC ~ 50 Hz 230V TN-C-S - jednofázová instalace
 3+N+PE AC ~ 50 Hz 400/230V TN-C-S - třífázová instalace

Ochrana před úrazem:

ZÁKLADNÍ - izolací, kryty

PŘI PORUŠE - automatickým odpojením od zdroje dle

ČSN 33 2000-4-41 ed.3,

ZVÝŠENÁ - dvojitou izolací

DOPLŇKOVÁ - doplňujícím ochranným pospojováním, proudovým chráničem

Rozváděč:

Jmenovité napětí:

Poloha:

Stupeň krytí:

Mechanická odolnost:

Požární klasifikace:

Dveře:

Vnější rozměry:

Vnitřní rozměry:

Výklenek:

Podstavec:

Vnitřní členění:

Konstrukce:

Konstrukce:

xEnergy Basic

Jmenovité napětí 415V AC. Jmenovité izolační napětí 440V AC. Třída ochrany I.

NA omítce

IP55

IK10

Žádná

Plechové plné s 1-bodovým otočným zámekem, jednokřídlé

600 x 760 x 270 (Šířka x Výška x Hloubka)

520 x 650 (Šířka x Výška)


Žádný

Jeden rám šířky 520mm.

Uchycení DIN lišt a montážních plechů na montážní rám vzadu + úhelníky pro montáž krycích desek


Max. počet řad DIN lišt (bez montáže elektroměrových van) 4 (modulů 96).

Vypracoval	Zodp. projektant	Tech. kontrola		
Investor				
Královohradecký kraj, Pivovarské nám. 1245, 500 03 Hradec Králové				
Akce			Formát	Č. kopie
DOSTAVBA DOMOVA PRO SENIORY VE VRCHLABÍ			2xA4	
Umístění			Datum	
K.ú. Vrchlabí, parc.č. : st. 506, st. 657, st. 1205, 1476/1, 1462/1, 1468/6, 1468/12, 1810/3, st. 3623, st. 4011			05/2025	
Část			Ucel	
D.1.4.7. SILNOPROUDÁ ELEKTROTECHNIKA			DPS	
Obsah výkresu			Měřítko	
ROZVADĚČ R-TČ			1:10	
			Č. výkresu	
			11	

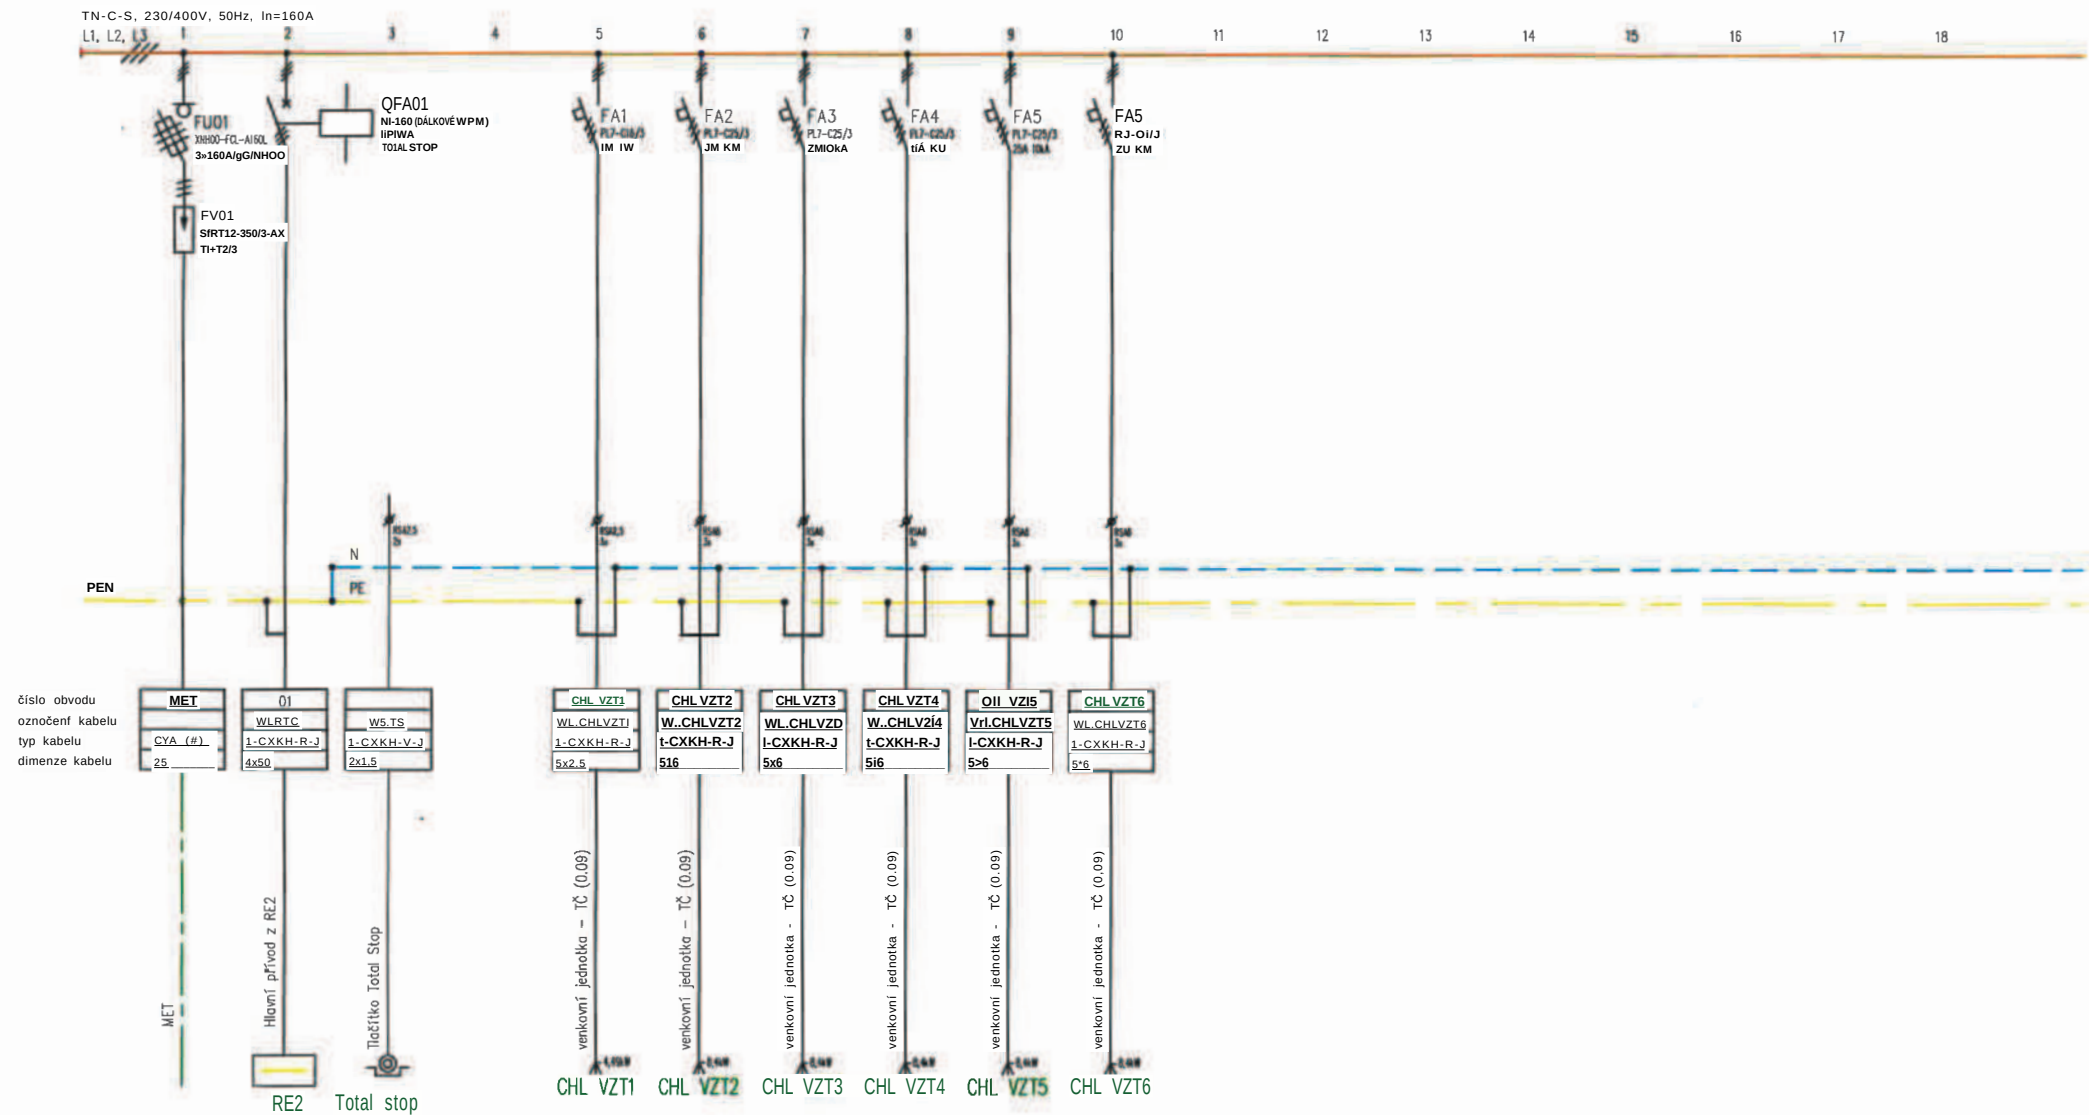

			STAVEBNÍK: Královeshradecký kraj, Pivovarské nám. 1245, 500 03 Hradec Králové	OBSAH: ROZVADĚČ R-TČ	KRAJ:	Královeshradecký	ČÍSLO ZAK.:	2024-21
			NÁZEV STAVBY: DOSTAVBA DOMOVA PRO SENIORY VE VRCHLABÍ		OKRES:		DATUM:	05/2025
					FORMÁT:	A4	VÝKRES Č.:	11
					MĚŘÍTKO:	-	LIST Č.:	02
							POČET LISTŮ:	2

1. 2. 

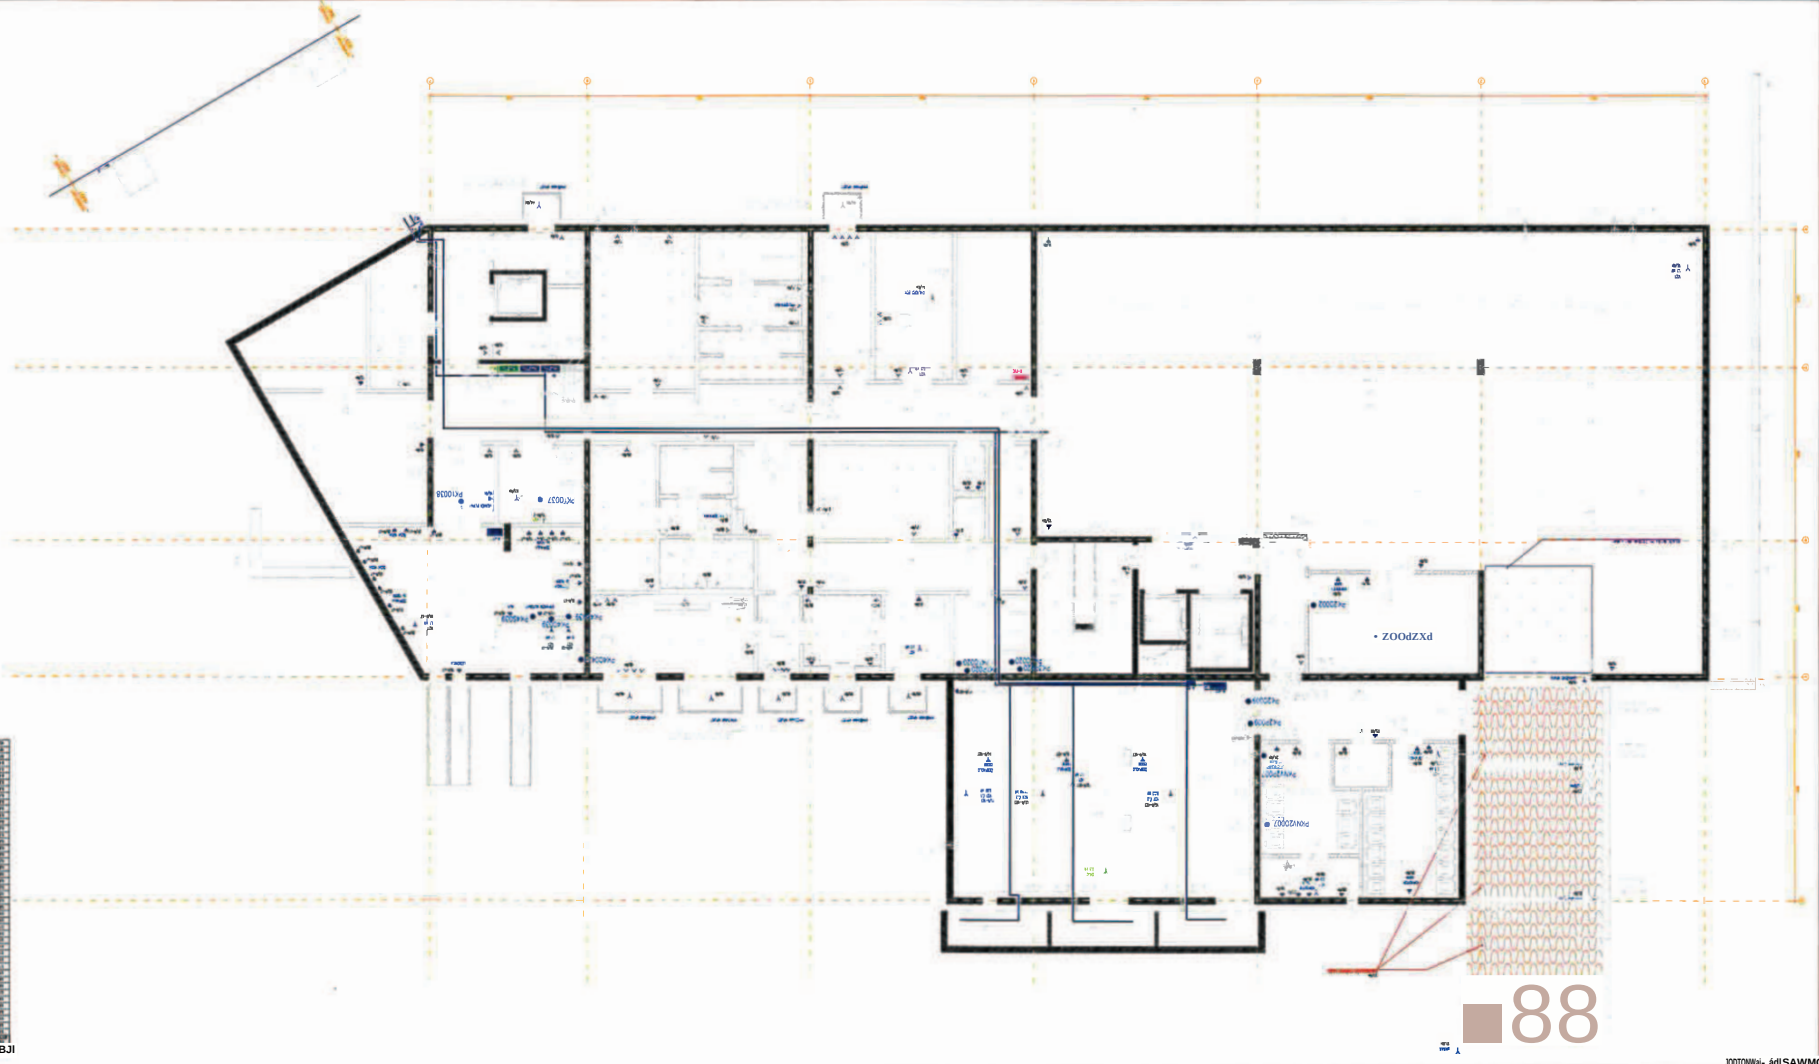

- 1. 2. 

| | | | | | | | | | |
|---|---|---|---|---|---|---|---|---|-----|
| 1 | 2 |
|---|---|---|---|---|---|---|---|---|-----|

ZMĚNOVÝ LIST

ZL23

Omítka balk.desek, stříšek

| | | | | |
|-------------------|------------------------------------|-----------------------------|--------|----------------|
| Stavba: | Novostavba DZR v lokalitě Vrchlabí | | | |
| Objekt: | D.01 Novostavba | | | |
| Předkládá: | KAMI PROFIT s.r.o | | Datum: | 8.7.2025 |
| Odesláno/předáno: | Přílohy / počet listů | | | |
| poštou | | 1) Položkový rozpočet změny | 1 | listů |
| e-mailem | X | 2) Projektové podklady | 1 | listů, výkresů |
| osobně | | 3) Fotodokumentace | | listů |

1 Technický popis změny:

1.1 Popis původního řešení:

1.2 Popis nového řešení:

Doplnění armovací vrstvy se sklotextilní sítkou a tenkovrstvé omítky fasády označená v pohledech jako 1B. Jedná se o povrchovou úpravu železobetonové konstrukce balkonů a stříšek.

2 Zdůvodnění změny:

Ve VV chybí položky armovací vrstva se sklotextilní sítkou a tenkovrstvá omítka fasády označená v pohledech jako 1B. Jedná se o povrchovou úpravu železobetonové konstrukce balkonů, stříšek.

| | | | | |
|---|--|------------------------------|---|----|
| 3 Vliv na dopracování projektové dokumentace: | | ANO
(uvést jaký dokument) | X | NE |
|---|--|------------------------------|---|----|

| | | | | |
|-------------------------------|--|--|---|----|
| 4 Dopad do smluvních termínů: | | ANO
(uvést návrh prodloužení lhůty smluvního termínu) | X | NE |
|-------------------------------|--|--|---|----|

| | | |
|---|-------|---|
| 5 Číslo odstavce ve smyslu § 222 zákona č. 134/2016 Sb. - Zákona o zadávání veřejných zakázek | odst. | 6 |
|---|-------|---|

| | | | | |
|------------|----------------------------|---|---------------|---------|
| 6 Náklady: | Cena méněprací (odpočet): | — | 0,00 Kč | bez DPH |
| | Cena víceprací (přípočet): | + | 148 127,76 Kč | bez DPH |
| | Výsledná ceny změny: | | 148 127,76 Kč | bez DPH |

7 Schválil:

| | | | | |
|-------------------------|-------------------------|-------------------------|-------------------------|--|
| za zhotovitele: | za TDS: | za AD: | za uživatele: | za objednatele: |
| Jméno Příjmení
Firma | Jméno Příjmení
Firma | Jméno Příjmení
Firma | Jméno Příjmení
Firma | Jméno Příjmení
Královéhradecký kraj |

[illegible]

POHLED SEVEROZÁPADNÍ


[illegible][illegible]

| ZMĚNOVÝ LIST | | | | | ZL24 |
|--|------------------------------------|---|-------------------------------------|--|-------------|
| Doplnění LAN zásuvek ve I.NP, 2.NP, 3.NP + rozšíření RACK | | | | | |
| Stavba: | Novostavba DZR v lokalitě Vrchlabí | | | | |
| Objekt: | D.1.4.8 EL.KOMUNIKACE | | | | |
| Předkládá: | KAMI PROFIT s.r.o | Datum: | 10.7.2025 | | |
| Odesláno / předáno: | Přílohy / počet listů | | | | |
| poštou | 1) Položkový rozpočet změny | 2 | listů | | |
| e-mailem ☒ | 2) Projektové podklady | 3 | listů, výkresů | | |
| osobně ☒ | 3) Fotodokumentace | | listů | | |
| 1 Technický popis změny: | | | | | |
| 1.1 Popis původního řešení: | | | | | |
| | | | | | |
| 1.2 Popis nového řešení: Doplnění LAN zásuvek v pokojích klientů u jídelního stolku ve I.NP, 2.NP, 3.NP + rozšíření RACK | | | | | |
| 2 Zdůvodnění změny: | | | | | |
| Doplnění LAN zásuvek v pokojích klientů u jídelního stolku ve I.NP, 2.NP, 3.NP + rozšíření RACK | | | | | |
| | | | | | |
| 3 Vliv na dopracování projektové dokumentace: | | ANO
<small>(uvést jaký dokument)</small> | ☒ | NE | |
| <zde uvést jaký dokument> | | | | | |
| 4 Dopad do smluvních termínů: | | ANO
<small>(uvést návrh prodloužení lhůty smluvního termínu)</small> | ☒ | NE | |
| <zde uvést dopad> | | | | | |
| S Číslo odstavce ve smyslu § 222 zákona č. 134/2016 Sb. - Zákona o zadávání veřejných zakázek | | | | odst. | 4 |
| 6 Náklady: | | | | | |
| Cena méněprací (odpočet): | | — | -38 700,00 Kč bez DPH | | |
| Cena víceprací (přípočet): | | + | 144 116,25 Kč bez DPH | | |
| Výsledná ceny změny: | | | 105 416,25 Kč bez DPH | | |
| 7 Schválení: | | | | | |
| za zhotovitele: | | za TDS: | | za AD: | |
| za uživatele: | | za objednatele: | | | |
| | | | | | |
| Jméno Příjmení
Firma | Jméno Příjmení
Firma | Jméno Příjmení
Firma | Jméno Příjmení
Firma | Jméno Příjmení
Královéhradecký kraj | |

[illegible]

| ZMĚNOVÝ LIST | | | | | ZL26 | |
|--|-------------------------------------|------------------------------------|--|--|-----------------|----------|
| Doplnění zábradlí 3.NP | | | | | | |
| Stavba: | | Novostavba DZR v lokalitě Vrchlabí | | | | |
| Objekt: | | 01.Novostavba | | | | |
| Předkládá: | | KAMI PROFIT s.r.o | | | Datum: | 1.8.2025 |
| Odesláno / předáno: | | Přílohy / počet listů | | | | |
| poštou | | 1) Položkový rozpočet změny | 1 | listů | | |
| e-mailem | ☒ | 2) Projektové podklady | 1 | listů, výkresů | | |
| osobně | ☒ | 3) Fotodokumentace | | listů | | |
| 1 Technický popis změny: | | | | | | |
| <p>1.1 Popis původního řešení:</p> <p>VV neobsahoval zábradlí na 3.NP pro schodiště SOI a S03.</p> <p>1.2 Popis nového řešení:</p> <p>Doplnění zábradlí na 3.NP pro schodiště SOI a S03 tvar zábradlí podle zámečnického prvku ZI.I.</p> | | | | | | |
| 2 Zdůvodnění změny: | | | | | | |
| Doplnění zábradlí na 3.NP pro schodiště SOI a S03 tvar zábradlí podle zámečnického prvku ZI.I. | | | | | | |
| 3 Vliv na dopracování projektové dokumentace: | | | ANO
(uvést jaký dokument) | ☒ | NE | |
| <zde uvést jaký dokument> | | | | | | |
| 4 Dopad do smluvních termínů: | | | ANO
(uvést návrh prodloužení lhůty smluvního termínu) | ☒ | NE | |
| <zde uvést dopad> | | | | | | |
| 5 Číslo odstavce ve smyslu § 222 zákona č. 134/2016 Sb. - Zákona o zadávání veřejných zakázek | | | | | odst. | 6 |
| 6 Náklady: | Cena méněprací (odpočet): | — | 0,00 Kč bez DPH | | | |
| | Cena víceprací (přípočet): | + | 25 225,20 Kč bez DPH | | | |
| | Výsledná ceny změny: | | 25 225,20 Kč bez DPH | | | |
| 7 Schválil: | | | | | | |
| za zhotovitele; | | za TDS: | za AD: | za uživatele: | za objednatele: | |
| <div> <div></div> <div></div> <div></div> <div></div> <div></div> </div> | | | | | | |
| Jméno Příjmení
Firma | Jméno Příjmení
Firma | Jméno Příjmení
Firma | Jméno Příjmení
Firma | Jméno Příjmení
Firma
<u>Královéhradecký kraj</u> | | |

[illegible]

 

| POL | NAZEV | POPIS | PODIAŽÍ | ks/m/kpl |
|--------|-----------------------------|--|---------|----------|
| Z1 1 | VNITŘNÍ SI.HOOŠŮVŮ ZÁBRADLÍ | <p>SEPČOŠIOVE ZADRAHIL PRUTOVÉ V3>A 0Cír.w
MATERIÁL OCEL POVOLH 1. ÁAKLAONI VATER. 1= PCLVJURETANOVV LAK
BARVA RAI TMI STŘIBRNOŠINÁ.
PRVKT ÁABRAOE SVAŘENÝ PLOHIMI V SVARY S OPÍALO VANIMI PŘEHIXIY
OKOMV PLÍLÍ1 t 2iw >ŠKA IGOr-r,</p> <p>DŘEVĚNÍ MADLO ISOITO MASIVNÍ JÁDROVÝ BUK BEZ OTIKOVFHO NAPOJÍM
POVRCHOVÁ ÍPNAV4 TRANSPARENTNÍ IAK</p> <p>KOTVENÍ SHORA PŘES PATMI PLECH H u™ 00 .«E SCHOOŠTĚ <1 ŠROUBEM
PLECHOVÝ KRYT ŠROUBŮ KOTVENÍ</p> | 1PP | Z,06 |
| | | | 1NP | 0 |
| | | | ? NP | 0 |
| | | | 1NP | 0 |
| CELKEM | | | | 2.06 m |

| ZMĚNOVÝ LIST | | | | ZL27 | |
|--|-------------------------------------|--|-------------------------|--|-----------------|
| Doplnění kanalizační šachty pro přípojku splaškové kanalizace | | | | | |
| Stavba: | | Novostavba DZR v lokalitě Vrchlabí | | | |
| Objekt: | | D.2.2. Přípojka kanalizace | | | |
| Předkládá: | | KAMI PROFIT s.r.o | | Datum: | 1.8.2025 |
| Odesláno / předáno: | | Přílohy / počet listů | | | |
| poštou | | 1) Položkový rozpočet změny | 1 | listů | |
| e-mailem | ☒ | 2) Projektové podklady | 1 | listů, výkresů | |
| osobně | ☒ | 3) Fotodokumentace | | listů | |
| 1 Technický popis změny: | | | | | |
| 1.1 Popis původního řešení:
Po odkopání a zaměření stávajícího kanalizačního potrubí, které se nachází v komunikaci v Žižkové ulici, bylo zjištěno, že projektové řešení nelze zrealizovat. | | | | | |
| 1.2 Popis nového řešení:
Navrhované napojení kanalizační přípojky pomocí nové betonové šachty v komunikaci. | | | | | |
| 2 Zdůvodnění změny: | | | | | |
| Po odkopání a zaměření stávajícího kanalizačního potrubí, které se nachází v komunikaci v Žižkové ulici, bylo zjištěno, že projektové řešení nelze zrealizovat. Navrhované napojení kanalizační přípojky pomocí nové betonové šachty v komunikaci. | | | | | |
| 3 Vliv na dopracování projektové dokumentace: | | ANO
(uvést jaký dokument) | | ☒ | NE |
| <zde uvést jaký dokument> | | | | | |
| 4 Dopad do smluvních termínů: | | ANO
(uvést návrh prodloužení lhůtv smluvního termínu) | | ☒ | NE |
| <zde uvést dopad> | | | | | |
| 5 Číslo odstavce ve smyslu § 222 zákona č. 134/2016 Sb. - Zákona o zadávání veřejných zakázek | | | | odst. | 5 |
| 6 Náklady: | Cena méněprací (odpočet): | — | -21 178,50 Kč | bez DPH | |
| | Cena víceprací (přípočet): | 4- | 64 458,67 Kč | bez DPH | |
| | Výsledná ceny změny: | | 43 280,17 Kč | bez DPH | |
| 7 Schválil: | | | | | |
| za zhotovitele: | | za TDS: | za AD: | za uživatele: | za objednatele: |
| <div style="background-color: black; height: 100px; width: 100%;"></div> | | | | | |
| Jméno Příjmení
Firma | Jméno Příjmení
Firma | Jméno Příjmení
Firma | Jméno Příjmení
Firma | Jméno Příjmení
Královéhradecký kraj | |

| Cenová soustava | P 0 | KCN | Kód položky | Popis | MJ | Množství celkem | Cena jednotková | Cena celkem |
|--|-----|-----|---------------|---|------|-----------------|-----------------|-------------|
| Položka s SoD část
02 3 areál splaš. kanalizace | 46 | 271 | 871999611 SPC | D+M Betonová revizní šachta na kanalizačním potrubí - DN 1000 - Specifikace dle PD-RŠ1 | kus | -1,000 | 20 842,50 | -20 842,50 |
| Položka s SoD část
D2 2 přípojka kanalizace | 42 | 271 | 899999101 SPC | D+M Napojení potrubí přípojky na kanalizační řad - Specifikace dle PD - N1 | sada | -1,000 | 336,00 | -336,00 |
| Položka s SoD část
D2 2 přípojka kanalizace | 2 | 221 | 113107143 | Odstranění podkladu živičného tl přes 100 do 150 mm ručně | m2 | 3,500 | 102,90 | 360,15 |
| Položka s SoD část
02 2 přípojka kanalizace | | | | " Odstranění živičného vrstvy asfaltové komunikace ručně - pro kanalizační přípojku " 2,5*0,5*2+2*0,5 | | 3,500 | | |
| Položka s SoD část
D2 2 přípojka kanalizace | 16 | 001 | 133254101 | Hloubení šachet zapažených v hornině třídy těžitelnosti I skupiny 3 objem do 20 m3 | m3 | 9,800 | 157,50 | 1 543,50 |
| | | | | " Hloubení šachet pro přípojku kanalizace - 80 % z celkové kubatury | | | | |
| | | | | " Hloubení šachty pro přípojku kanalizace - 3,5*3,5*0,8 (hl.3,5m) | | 9,800 | | |
| | | | | " V ceně zohledněno svislé přemístění zeminy, naložení výkopku nebo uložení ve vzdálenosti do 3,0 m od hrany šachty lepivost a případné urovnání dna. " | | | | |
| Položka s SoD část
D2 2 přípojka kanalizace | 17 | 001 | 133354101 | Hloubení šachet zapažených v hornině třídy těžitelnosti II skupiny 4 objem do 20 m3 | m3 | 2,450 | 189,00 | 463,05 |
| | | | | " Hloubení šachet pro přípojku kanalizace - 20 % z celkové kubatury " | | | | |
| | | | | " Hloubení šachty pro přípojku kanalizace - 3,5*3,5*0,2 (hl.3,5m) | | 2,450 | | |
| | | | | " V ceně zohledněno svislé přemístění zeminy, naložení výkopku nebo uložení ve vzdálenosti do 3,0 m od hrany šachty lepivost a případné urovnání dna. " | | | | |
| Položka s SoD část
D2 2 přípojka kanalizace | 18 | 001 | 139001101 | Příplatek za ztížení vykopávky v blízkosti podzemního vedení | m3 | 1,225 | 57,75 | 70,74 |
| | | | | " Příplatek -10 %" 3,5*3,5*0,1 | | 1,225 | | |
| Položka s SoD část
D2 2 přípojka kanalizace | 23 | 001 | 171152501 | Zhutnění podloží z hornin soudržných nebo nesoudržných pod násypy | m2 | 1,960 | 15,75 | 30,87 |
| | | | | " Hutnění podloží pod betonovými šachtami "1,4*1,4 | | 1,960 | | |
| Položka s SoD část
D2 2 přípojka kanalizace | 31 | 001 | 189999803 SPC | Náklady spojené s odvozem a uložením sypaniny / výkopku / navážky na skládku - vzdálenost skládky do 6 km | m3 | 12,250 | 477,44 | 5 848,59 |
| | | | | " Odvoz zeminy celkem z výkopových prací - Třída těžitelnosti I " | | 9,800 | | |
| | | | | ¹¹ Odvoz zeminy z výkopových prací - šachet " 9,8 | | 9,800 | | |
| | | | | " Odvoz zeminy celkem z výkopových prací - Třída těžitelnosti II " | | 2,450 | | |

| | | | | | | | |
|---|----|-----------|---|-----|--------|-----------|-----------|
| | | | " Odvoz zeminy z výkopových prací - šachet " 2,45 | | 2,450 | | |
| 31a | | 167151101 | " - Nakládání výkopku z hornin třídy těžitelnosti I skupiny 1 až 3 do 100 m3 " | m3 | 9.800 | 25,73 | 252,11 |
| 31b | | 167151102 | " - Nakládání výkopku z hornin třídy těžitelnosti II skupiny 4 a 5 do 100 m3 " | m3 | 2,450 | 26,78 | 65,60 |
| 31c | | 162751113 | " - Vodorovné přemístění přes 5 000 do 6000 m výkopku/sypaniny z horniny třídy těžitelnosti I skupiny 1 až 3 " | m3 | 9,800 | 78,75 | 771,75 |
| 31d | | 162751133 | " - Vodorovné přemístění přes 5 000 do 6000 m výkopku/sypaniny z horniny třídy těžitelnosti II skupiny 4 a 5 " | m3 | 2,450 | 78,75 | 192,94 |
| 31e | | 171251101 | " - Uložení sypaniny do násypů nezhutněných strojně - uložení zeminy na trvalé skládce vč. předepsaného zhutnění " | m3 | 12,250 | 15,75 | 192,94 |
| 311 | | 171201221 | " - Poplatek za uložení na skládce (skládkovné) zeminy a kamení kód odpadu 17 05 04 " | t | 24,500 | 178,50 | 4 373,25 |
| | | | " POZN: Množství ze poplatků násobeno vzhledem k MJ koeficientem 2,0 → 1 m3 - 2,0 t. " | | | | |
| | | | včetně naražení, svisleno a vodorovného přesunu zeminy / sypaniny / výkopků
Likvidace v souladu se zákonem č. 541/2020 Sb. O odpadech vč. správného
| Nová položka - vlastní cena | | | Vytvoření šachtového dna | kpl | 1,000 | 38 216,00 | 38 216,00 |
| | | | "Zabetonování šachtového dna na stávajícím potrubí splaškové kanalizace DN600, na které se následně osadí betonové skruže." | | | | |
| | | | "Položka obsahuje veškeré potřebné práce včetně materiálu pro provedení dna." | | | | |
| Položka s SoD část D2 2 přípojka kanalizace | 37 | 271 | 871999610 SPC D+M Betonová revizní šachta na kanalizačním potrubí - DN 1000 - Specifikace dle PD- Š1 | kus | 1,000 | 17 010,00 | 17 010,00 |
| | | | " Betonová šachta na kanalizačním potrubí DN 1000 - Š1 - hl ± 3,2 m " | | 1,000 | | |
| Položka s SoD část D2 2 přípojka kanalizace | 38 | 271 | 871999802 SPC D+M Napojení potrubí kanalizace na betonovou šachtu - Specifikace dle PD | kus | 1,000 | 892,50 | 892,50 |
| | | | " Napojení potrubí kanalizace na novou betonovou šachtu. " | | | | |
| Položka s SoD část D2 2 přípojka kanalizace | 55 | 271 | 998275101 Přesun hmot pro trubní vedení z trub kameninových otevřený výkop | l | 0.341 | 68,25 | 23,27 |
| | | | " Přesun hmot pro kanalizační přípojku " 0,341 | | 0,341 | | |
| | | | | | | | 43 280,17 |

ZMĚNY ZAVAZKU ZE SMLOUVY

(ve smyslu § 222 zákona č. 134/2016 Sb. - Zákona o zadávání veřejných zakázek)

Název veřejné zakázky:

Novostavba DZR v lokalitě Vrchlabí

§ 222 - TABULKA K ODSTAVCI 4

| | | | |
|--|---|--|------------|
| Původní smluvní cena (vstupní) | 192 327 997,00 Kč bez DPH | | |
| Vyhradil si zadavatel právo na vyhrazené změny závazku (opce)? | NE | | |
| Druh veřejné zakázky | stavební práce | | |
| Vícepráce (k odst. 4) | + 177 473,41 Kč bez DPH | Dodatek č. 1 | ANO |
| Méněpráce (k odst. 4) | - 14 662,07 Kč bez DPH | | |
| Vícepráce (k odst. 4) | + 2 188,36 Kč bez DPH | Dodatek č. 2 | ANO |
| Méněpráce (k odst. 4) | - 0,00 Kč bez DPH | | |
| Vícepráce (k odst. 4) | + 1 057 164,04 Kč bez DPH | Dodatek č. 3 | ANO |
| Méněpráce (k odst. 4) | - 852 125,34 Kč bez DPH | | |
| Vícepráce (k odst. 4) | + 250 378,15 Kč bez DPH | Dodatek č. 4 | ANO |
| Méněpráce (k odst. 4) | - 38 700,00 Kč bez DPH | | |
| | | Dodatek č. 5 | NE |
| Součet všech víceprací (k odst. 4) | + 1 487 203,96 Kč bez DPH | POSOUZENÍ:

Nejedná se o podstatnou změnu závazku. | |
| Součet všech méněprací (k odst. 4) | - 905 487,41 Kč bez DPH | | |
| Změna závazku ze smlouvy (absolutní hodnota) | 2 392 691,37 Kč bez DPH | | |
| a) $\frac{(Změna\ ZzS)}{(limit\ nadlimitní\ VZ)} < \frac{(limit\ nadlimitní\ VZ)}{(limit\ nadlimitní\ VZ)}$ | 2 392 691 Kč < 135 348 000 Kč | | |
| $\frac{IHM}{(Změna\ ZzS / Smluvní\ cena)} < 15\%$ | 1,24% < 15,00% | | |

§ 222 - TABULKA K ODSTAVCI 5

| | | | |
|---|----------------------------------|---------------------|------------|
| Smluvní cena | 192 327 997,00 Kč bez DPH | | |
| Vícepráce (k odst. 5) | + 0,00 Kč bez DPH | Dodatek č. 1 | ANO |
| Méněpráce (k odst. 5) | - 0,00 Kč bez DPH | | |
| Vícepráce (k odst. 5) | + 648 149,98 Kč bez DPH | Dodatek č. 2 | ANO |
| Méněpráce (k odst. 5) | - 0,00 Kč bez DPH | | |
| Vícepráce (k odst. 5) | + 1 794 141,39 Kč bez DPH | Dodatek č. 3 | ANO |
| Méněpráce (k odst. 5) | - 456 126,76 Kč bez DPH | | |
| Vícepráce (k odst. 5) | + 64 458,67 Kč bez DPH | Dodatek č. 4 | ANO |
| Méněpráce (k odst. 5) | - 21 178,50 Kč bez DPH | | |
| Součet všech víceprací (k odst. 5) | + 2 506 750,04 Kč bez DPH | | |
| Součet všech méněprací (k odst. 5) | - 477 305,26 Kč bez DPH | | |

§ 222 - TABULKA K ODSTAVCI 6

| | | | |
|---|----------------------------------|---------------------|------------|
| Smluvní cena | 192 327 997,00 Kč bez DPH | | |
| Vícepráce (k odst. 6) | + 2 596 484,41 Kč bez DPH | Dodatek č. 1 | ANO |
| Méněpráce (6) související s vícepracemi | - 21 254,76 Kč bez DPH | | |
| Méněpráce (6) nesouvisející s vícepracemi | - 0,00 Kč bez DPH | | |
| Vícepráce (k odst. 6) | + 49 282,47 Kč bez DPH | Dodatek č. 2 | ANO |
| Méněpráce (6) související s vícepracemi | - 0,00 Kč bez DPH | | |

| | | | |
|--|---------------------------|--------------|-----|
| Méněpráce (6) nesouvisející s vícepracemi | - 0,00 Kč bez DPH | Dodatek č. 3 | ANO |
| Vícepráce (k odst. 6) | + 0,00 Kč bez DPH | | |
| Méněpráce (6) související s vícepracemi | - 0,00 Kč bez DPH | | |
| Méněpráce (6) nesouvisející s vícepracemi | - 0,00 Kč bez DPH | Dodatek č. 4 | ANO |
| Vícepráce (k odst. 6) | + 468 303,31 Kč bez DPH | | |
| Méněpráce (6) související s vícepracemi | - 0,00 Kč bez DPH | | |
| Méněpráce (6) nesouvisející s vícepracemi | - 0,00 Kč bez DPH | | |
| Součet všech víceprací (k odst. 6) | + 3 114 070,19 Kč bez DPH | | |
| Součet všech méněprací (k odst. 6) souvisejících s vícepracemi | - 21 254,76 Kč bez DPH | | |
| Součet všech méněprací (k odst. 6) nesouvisejících s vícepracemi | - 0,00 Kč bez DPH | | |

§ 222 - NAVÝŠENÍ = SOUHRN Z ODST. 5 A 6

| | | | |
|---|--|----------------------------------|---|
| Smluvní cena | | 192 327 997,00 Kč bez DPH | |
| (5) | Všechny vícepráce (k odst. 5) | + 2 506 750,04 Kč bez DPH | |
| | Všechny méněpráce (k odst. 5) <u>související s vícepracemi</u> | - 477 305,26 Kč bez DPH | |
| (6) | Všechny vícepráce (k odst. 6) | + 3 114 070,19 Kč bez DPH | |
| | Všechny méněpráce (k odst. 6) <u>související s vícepracemi</u> | - 21 254,76 Kč bez DPH | |
| Navýšení - souhrn z odst. 5, 6
[(vícepráce po odečtení méněprací)] | | 5 122 260,21 Kč bez DPH | POSOUZENÍ:
Navýšení nepřekročí 30 %. |
| (9) | (Navýšení / Smluvní cena) < 30 % | 2,66% < 30,00% | |

§ 222 - TABULKA K ODSTAVCI 7

| | | | |
|------------------------------------|-------------------|--------------|-----|
| Cena původních (nahraz.) položek | 0,00 Kč bez DPH | Dodatek č. 1 | ANO |
| Cena nových položek | 0,00 Kč bez DPH | | |
| POSOUZENÍ: | 0 Kč > 0 Kč | | |
| Rozdíl (méněpráce) (k odst. 7) | - 0,00 Kč bez DPH | | |
| Cena původních (nahraz.) položek | 0,00 Kč bez DPH | Dodatek č. 2 | ANO |
| Cena nových položek | 0,00 Kč bez DPH | | |
| POSOUZENÍ: | 0 Kč > 0 Kč | | |
| Rozdíl (méněpráce) (k odst. 7) | - 0,00 Kč bez DPH | | |
| Cena původních (nahraz.) položek | 0,00 Kč bez DPH | Dodatek č. 3 | ANO |
| Cena nových položek | 0,00 Kč bez DPH | | |
| POSOUZENÍ: | 0 Kč > 0 Kč | | |
| Rozdíl (méněpráce) (k odst. 7) | - 0,00 Kč bez DPH | | |
| Cena původních (nahraz.) položek | 0,00 Kč bez DPH | Dodatek č. 4 | ANO |
| Cena nových položek | 0,00 Kč bez DPH | | |
| POSOUZENÍ: | 0 Kč > 0 Kč | | |
| Rozdíl (méněpráce) (k odst. 7) | - 0,00 Kč bez DPH | | |
| Součet všech méněprací (k odst. 7) | - 0,00 Kč bez DPH | | |

SOUHRNNÁ TABULKA AKTUÁLNÍHO DODATKU

| | |
|---|--------------------------------|
| Číslo aktuálního dodatku | 4 |
| Celková hodnota všech víceprací (aktuálního dodatku) | + 783 140,13 Kč bez DPH |
| Celková hodnota všech méněprací (aktuálního dodatku) | - 59 878,50 Kč bez DPH |
| Celkové navýšení smluvní ceny (aktuálního dodatku) | 723 261,63 Kč bez DPH |

SOUHRNNÁ TABULKA VŠECH DODATKŮ

| | |
|--|----------------------------------|
| Původní smluvní cena (vstupní) | 192 327 997,00 Kč bez DPH |
| Cena po navýšení z dodatku č. 1 | 195 066 037,99 Kč bez DPH |
| Cena po navýšení z dodatku č. 2 | 195 765 658,80 Kč bez DPH |
| Cena po navýšení z dodatku č. 3 | 197 308 712,13 Kč bez DPH |
| Cena po navýšení z dodatku č. 4 | 198 031 973,76 Kč bez DPH |
| Současná cena se zahrnutím všech změn (bez DPH) | 198 031 973,76 Kč bez DPH |

Výpočet provedl/a: