


Podélný profil M 1:500/50  
část 1

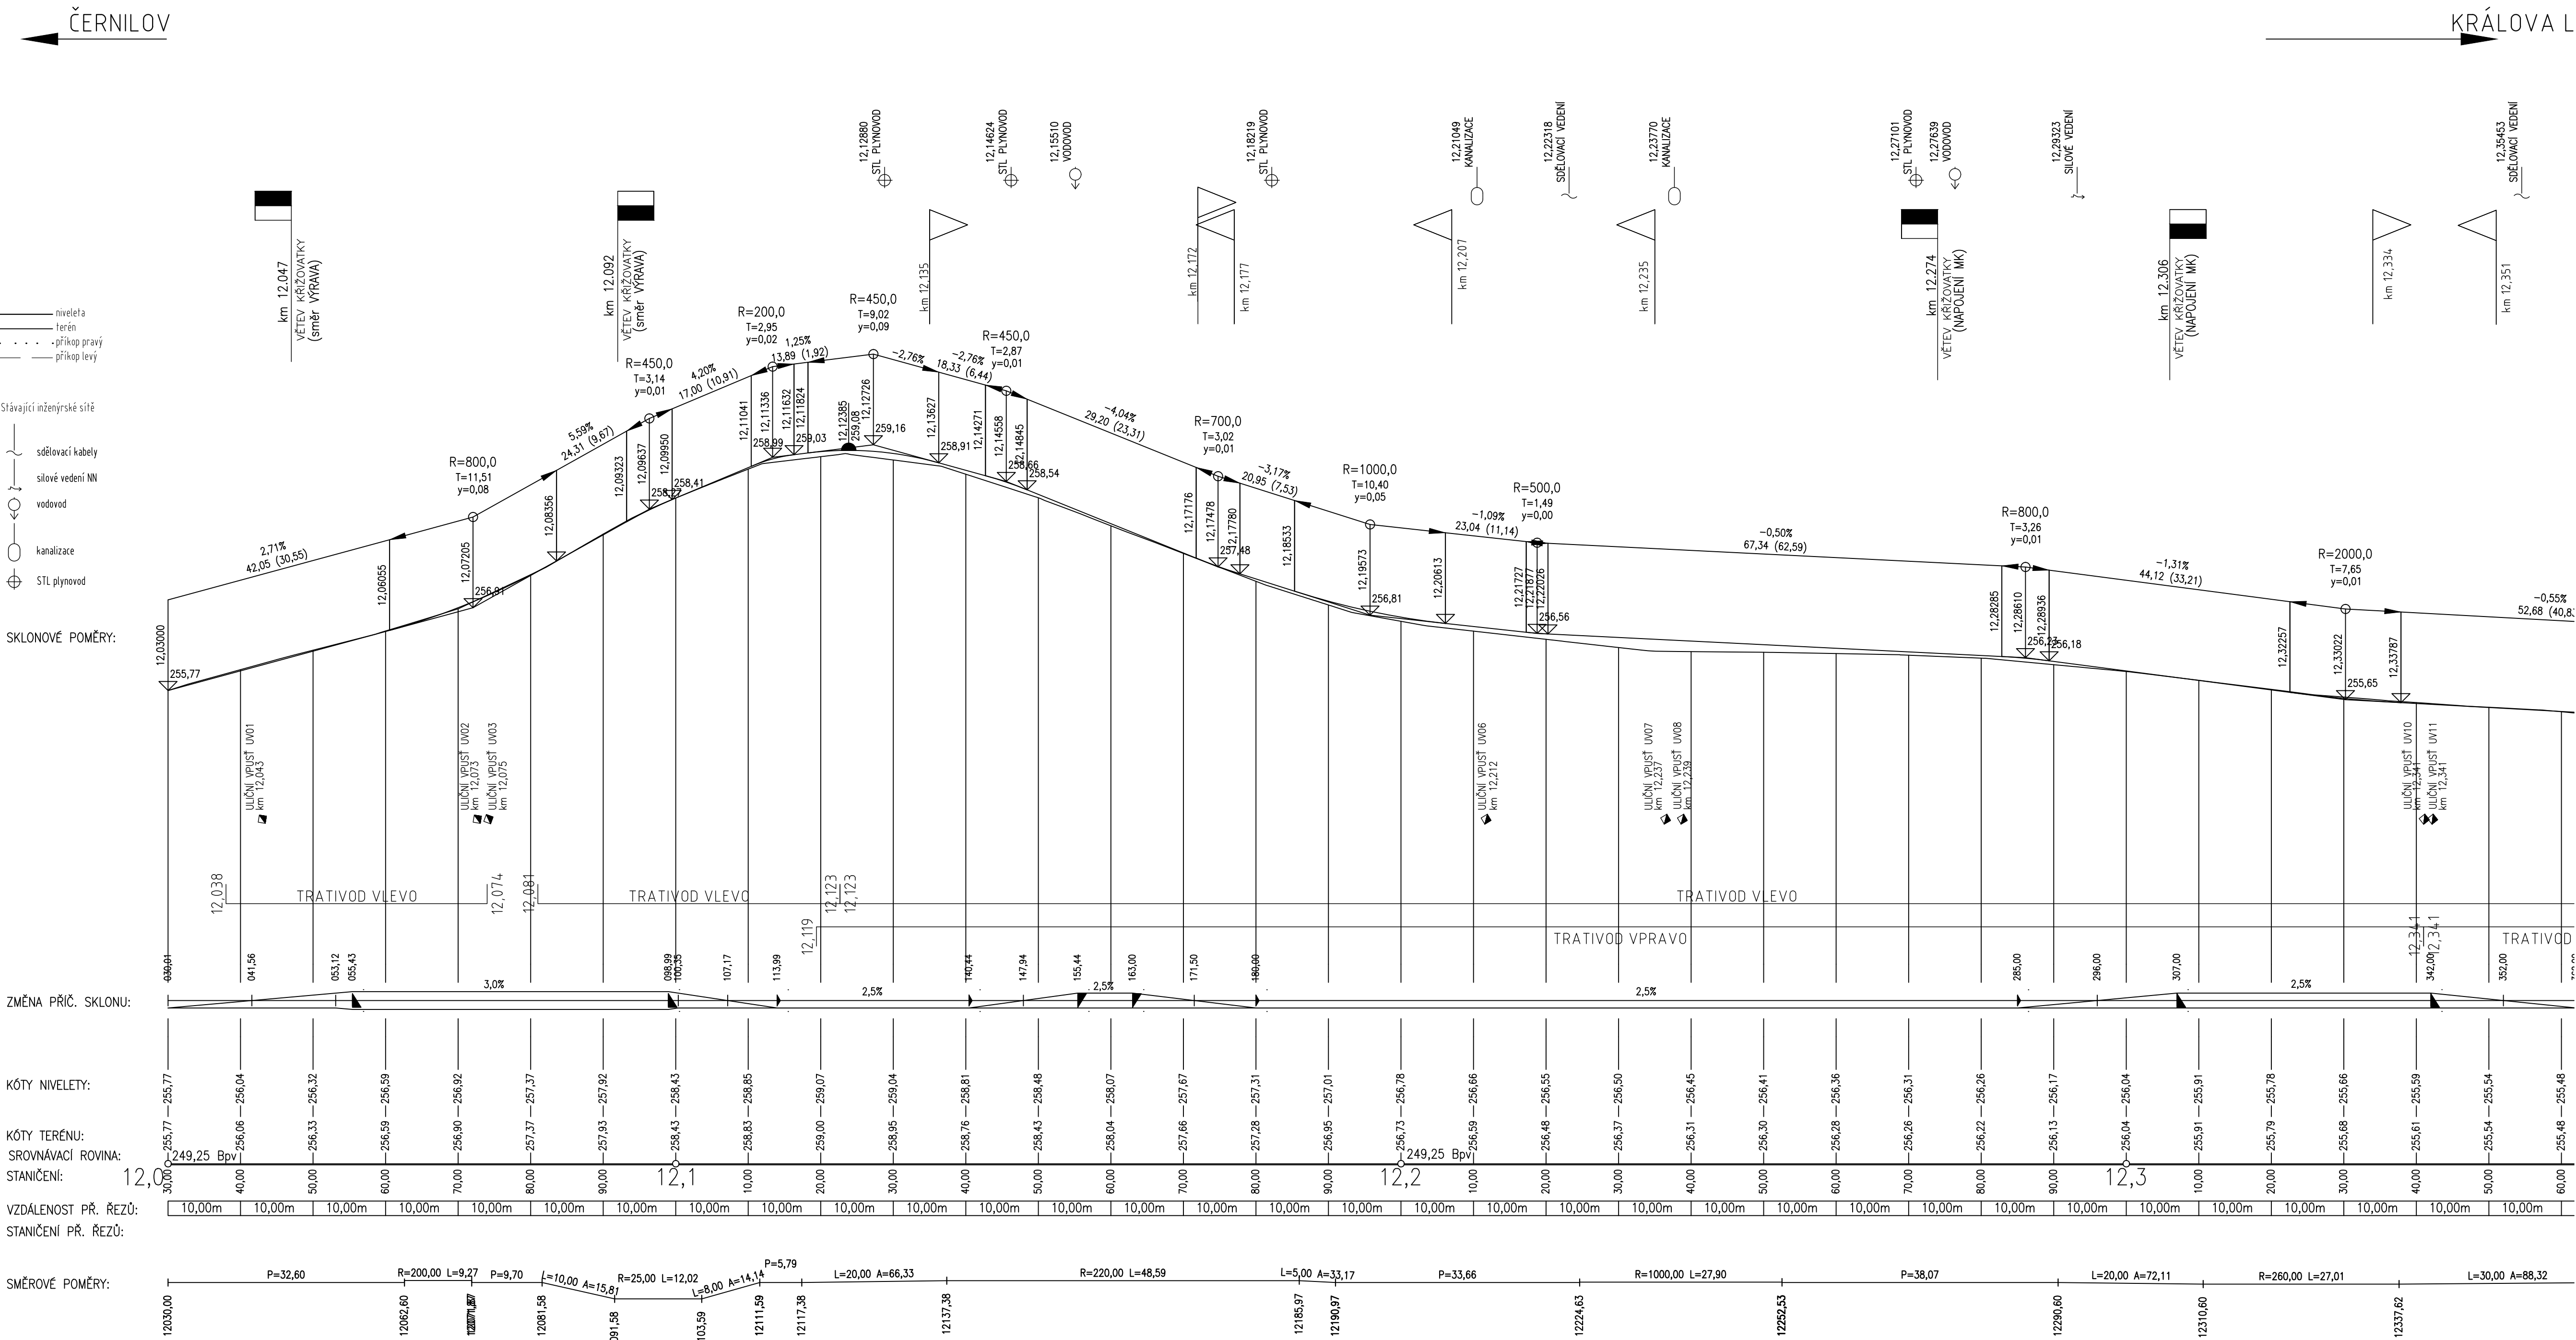

ČÍSLO ZMĚNY	DATA ZMĚNY	POPIS/OBSAH ZMĚNY	PODPIS

**SILNICE II/308 SLATINA - ČERNILOV, ČERNILOV - LIBŘICE, LIBŘICE - HRANICE OKRESU RK**

název akce <b>SO 101.4 KOMUNIKACE - LIBŘICE - HRANICE OKRESU RK</b> stavební objekt	
SWIETELSKÝ stavební s.r.o. Nádražní 486 517 21 Týniště nad Otlicí objednatel  LIBŘICE místo stavby	 spolupráce  KRÁLOVÉHRADECKÝ kraj

<b>PODĚLNÝ PROFIL - ČÁST 1</b>		1:500/50 mřížko	RDS stupň
ING. M. BURIANEC kontroloval	<i>J. Burianec</i>	ING. M. BURIANEC hlavní inženýr projektu	<i>J. Burianec</i>
ING. D. SKÝPALA zodpovědný projektant	<i>D. Skýpala</i>	vedoucí projektant	datum
		A065/16 číslo zakázky	<b>A441</b>
		02/2017	číslo přílohy