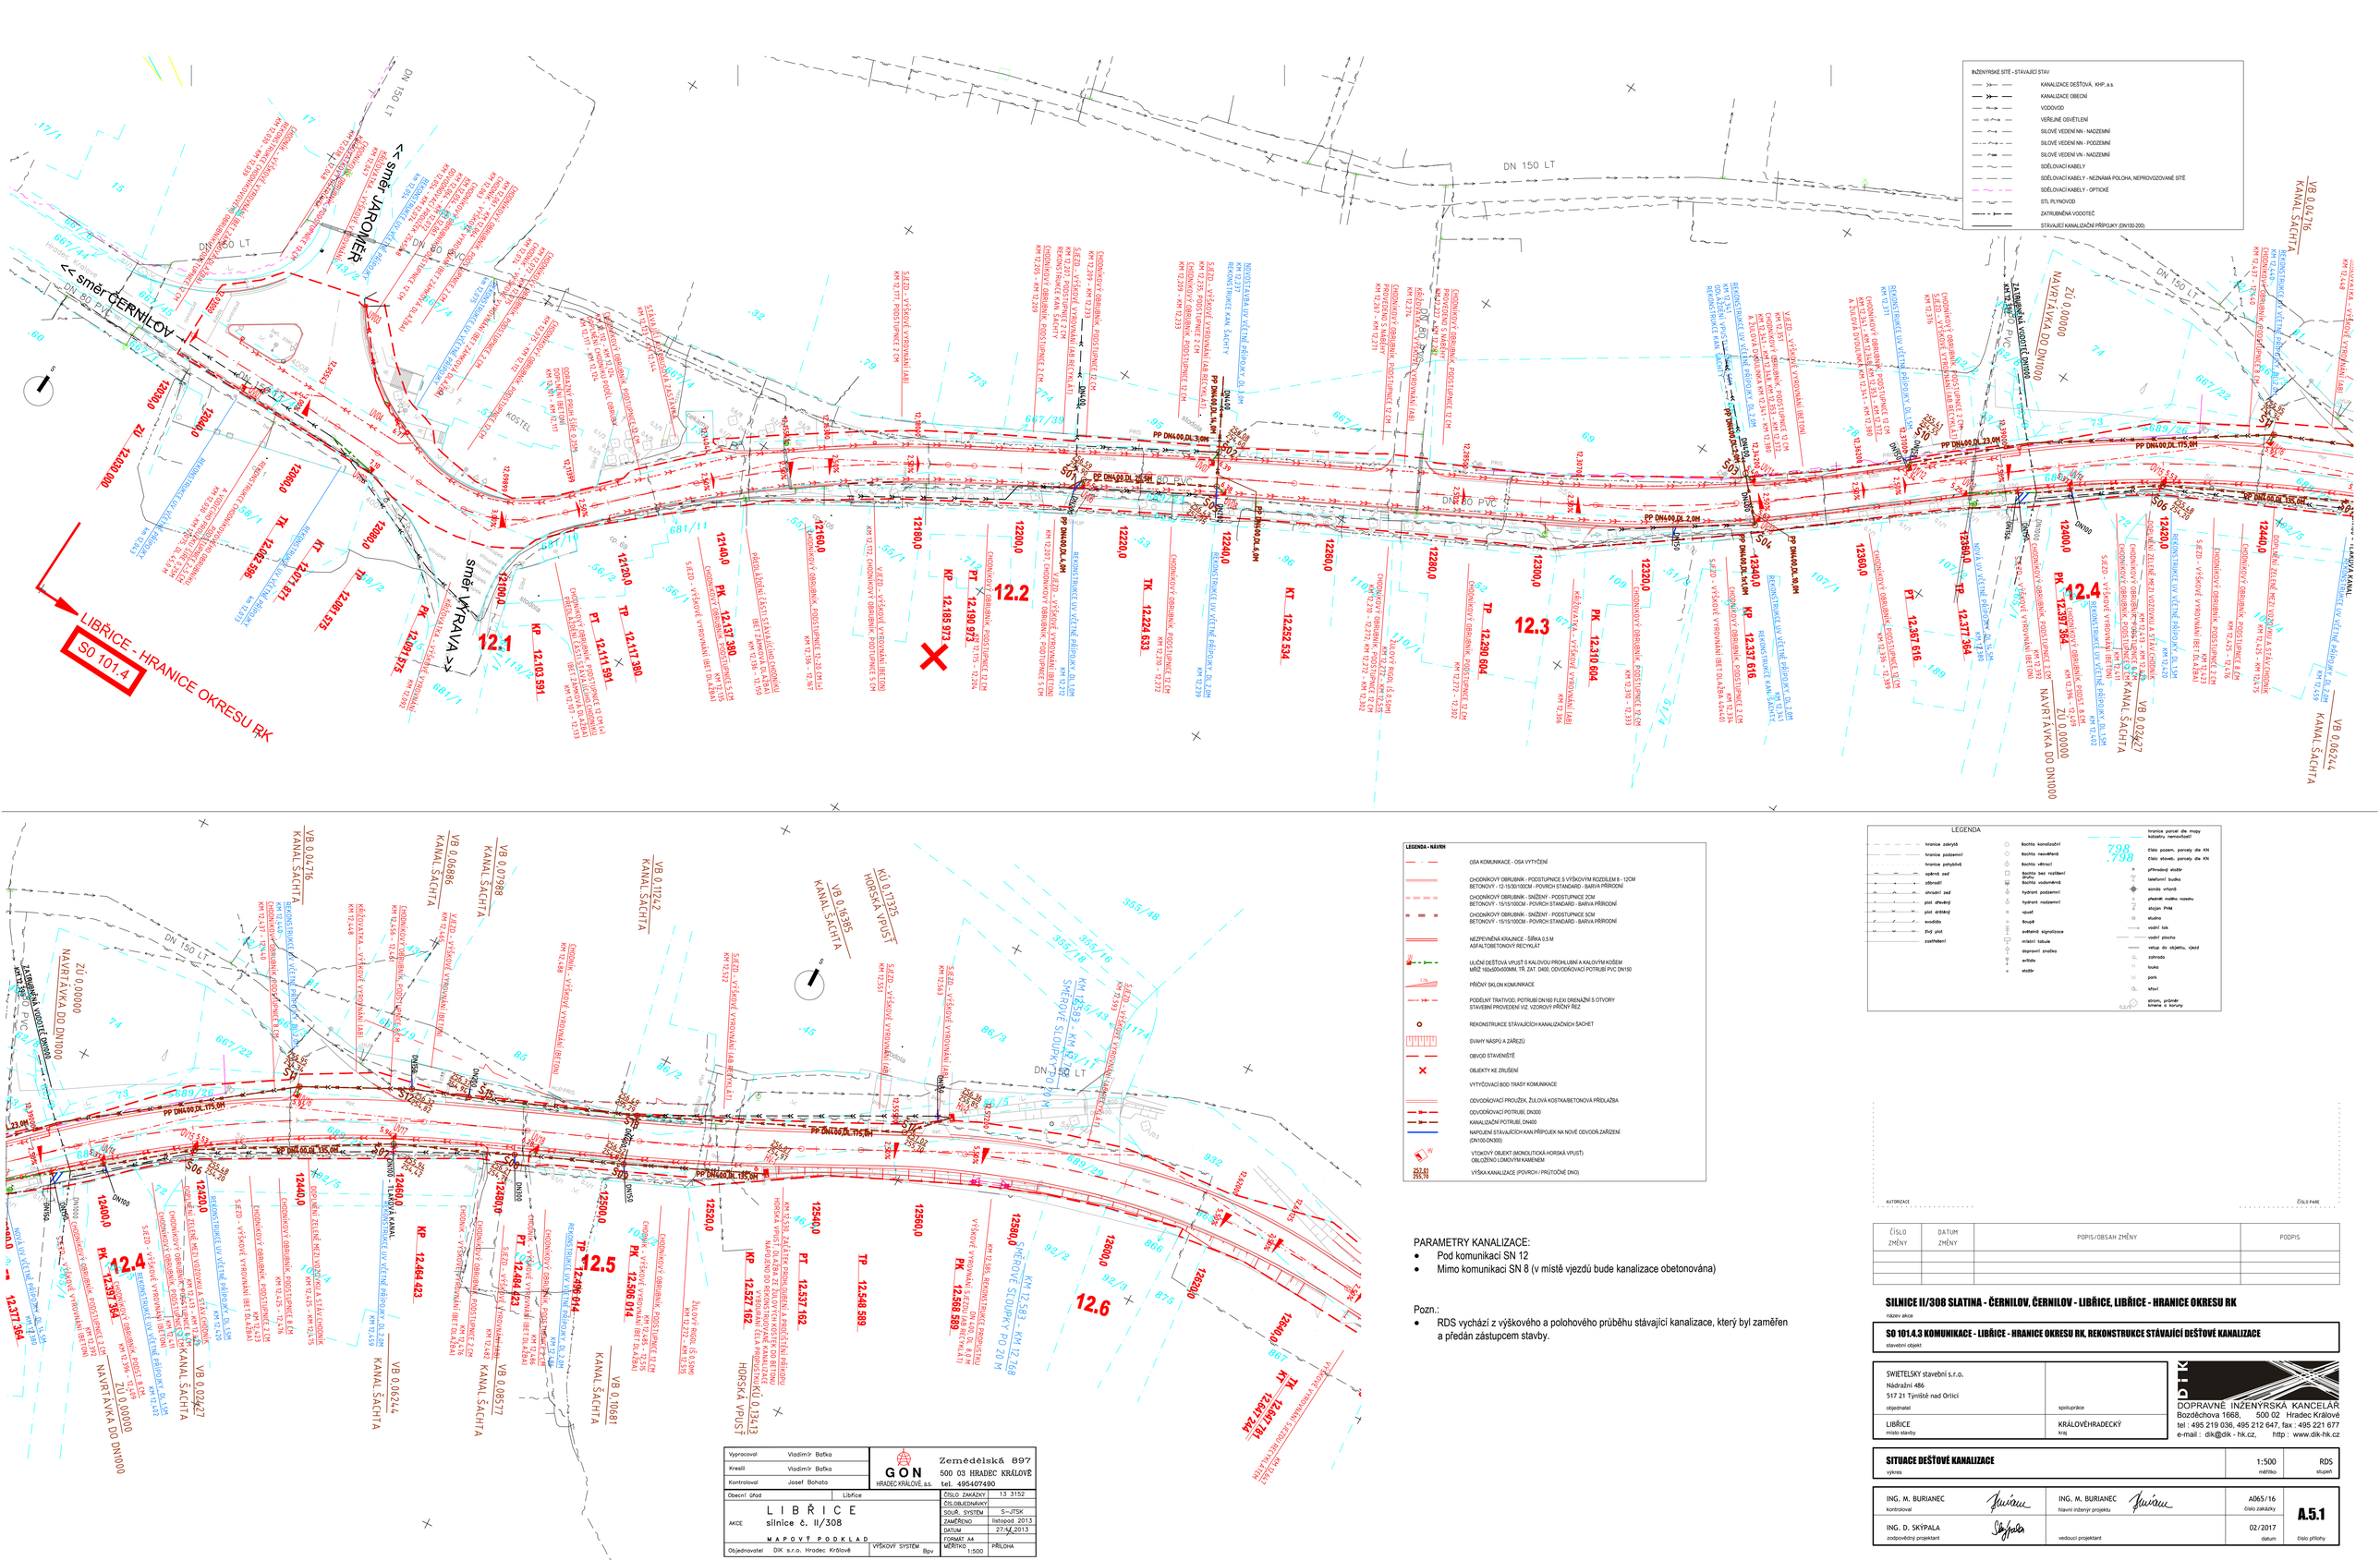
INŽENÝRSKÉ SÍTĚ - STÁVAJÍCÍ STAV
KANALIZACE DEŠŤOVÁ, KHP, a.s.
KANALIZACE OBECNÍ
VODOVOD
VEŘEJNÉ OSVĚTLENÍ
SILOVÉ VEDENÍ NN - NADZEMNÍ
SILOVÉ VEDENÍ NN - PODZEMNÍ
SILOVÉ VEDENÍ VN - NADZEMNÍ
SDĚLOVACÍ KABELY
SDĚLOVACÍ KABELY - NEZNÁMÁ POLOHA, NEPROVOZOVANÉ SÍTĚ
SDĚLOVACÍ KABELY - OPTICKÉ
STL PLYNOVOD
ZATRUBNĚNÁ VODOTEČ
STÁVAJÍCÍ KANALIZAČNÍ PŘÍPOJKY (DN100-200)
<< směr ČERNILOV
LIBŘICE - HRANICE OKRESU RK
SO 101.4
12.1
12.2
12.3
12.4
12.5
12.6
NAVRTÁVKA DO DN1000
ZÚ 0,00000
VB 0,04716 KANÁL.ŠACHTA
VB 0,06886 KANÁL.ŠACHTA
VB 0,07988 KANÁL.ŠACHTA
VB 0,11242 KANÁL.ŠACHTA
KÚ 0,17325 HORSKÁ VPUST
VB 0,16385 KANÁL.ŠACHTA
VB 0,02427 KANÁL.ŠACHTA
VB 0,06244 KANÁL.ŠACHTA
VB 0,10681 KANÁL.ŠACHTA
DN 150 LT
DN 150 PVC
PP DN400,DL.4,6M
PP DN400,DL.3,0M
PP DN400,DL.2,0M
PP DN400,DL.2,2M
PP DN400,DL.1,75M
PP DN400,DL.1,35M
PP DN400,DL.2,5M
