


NIVELETA:

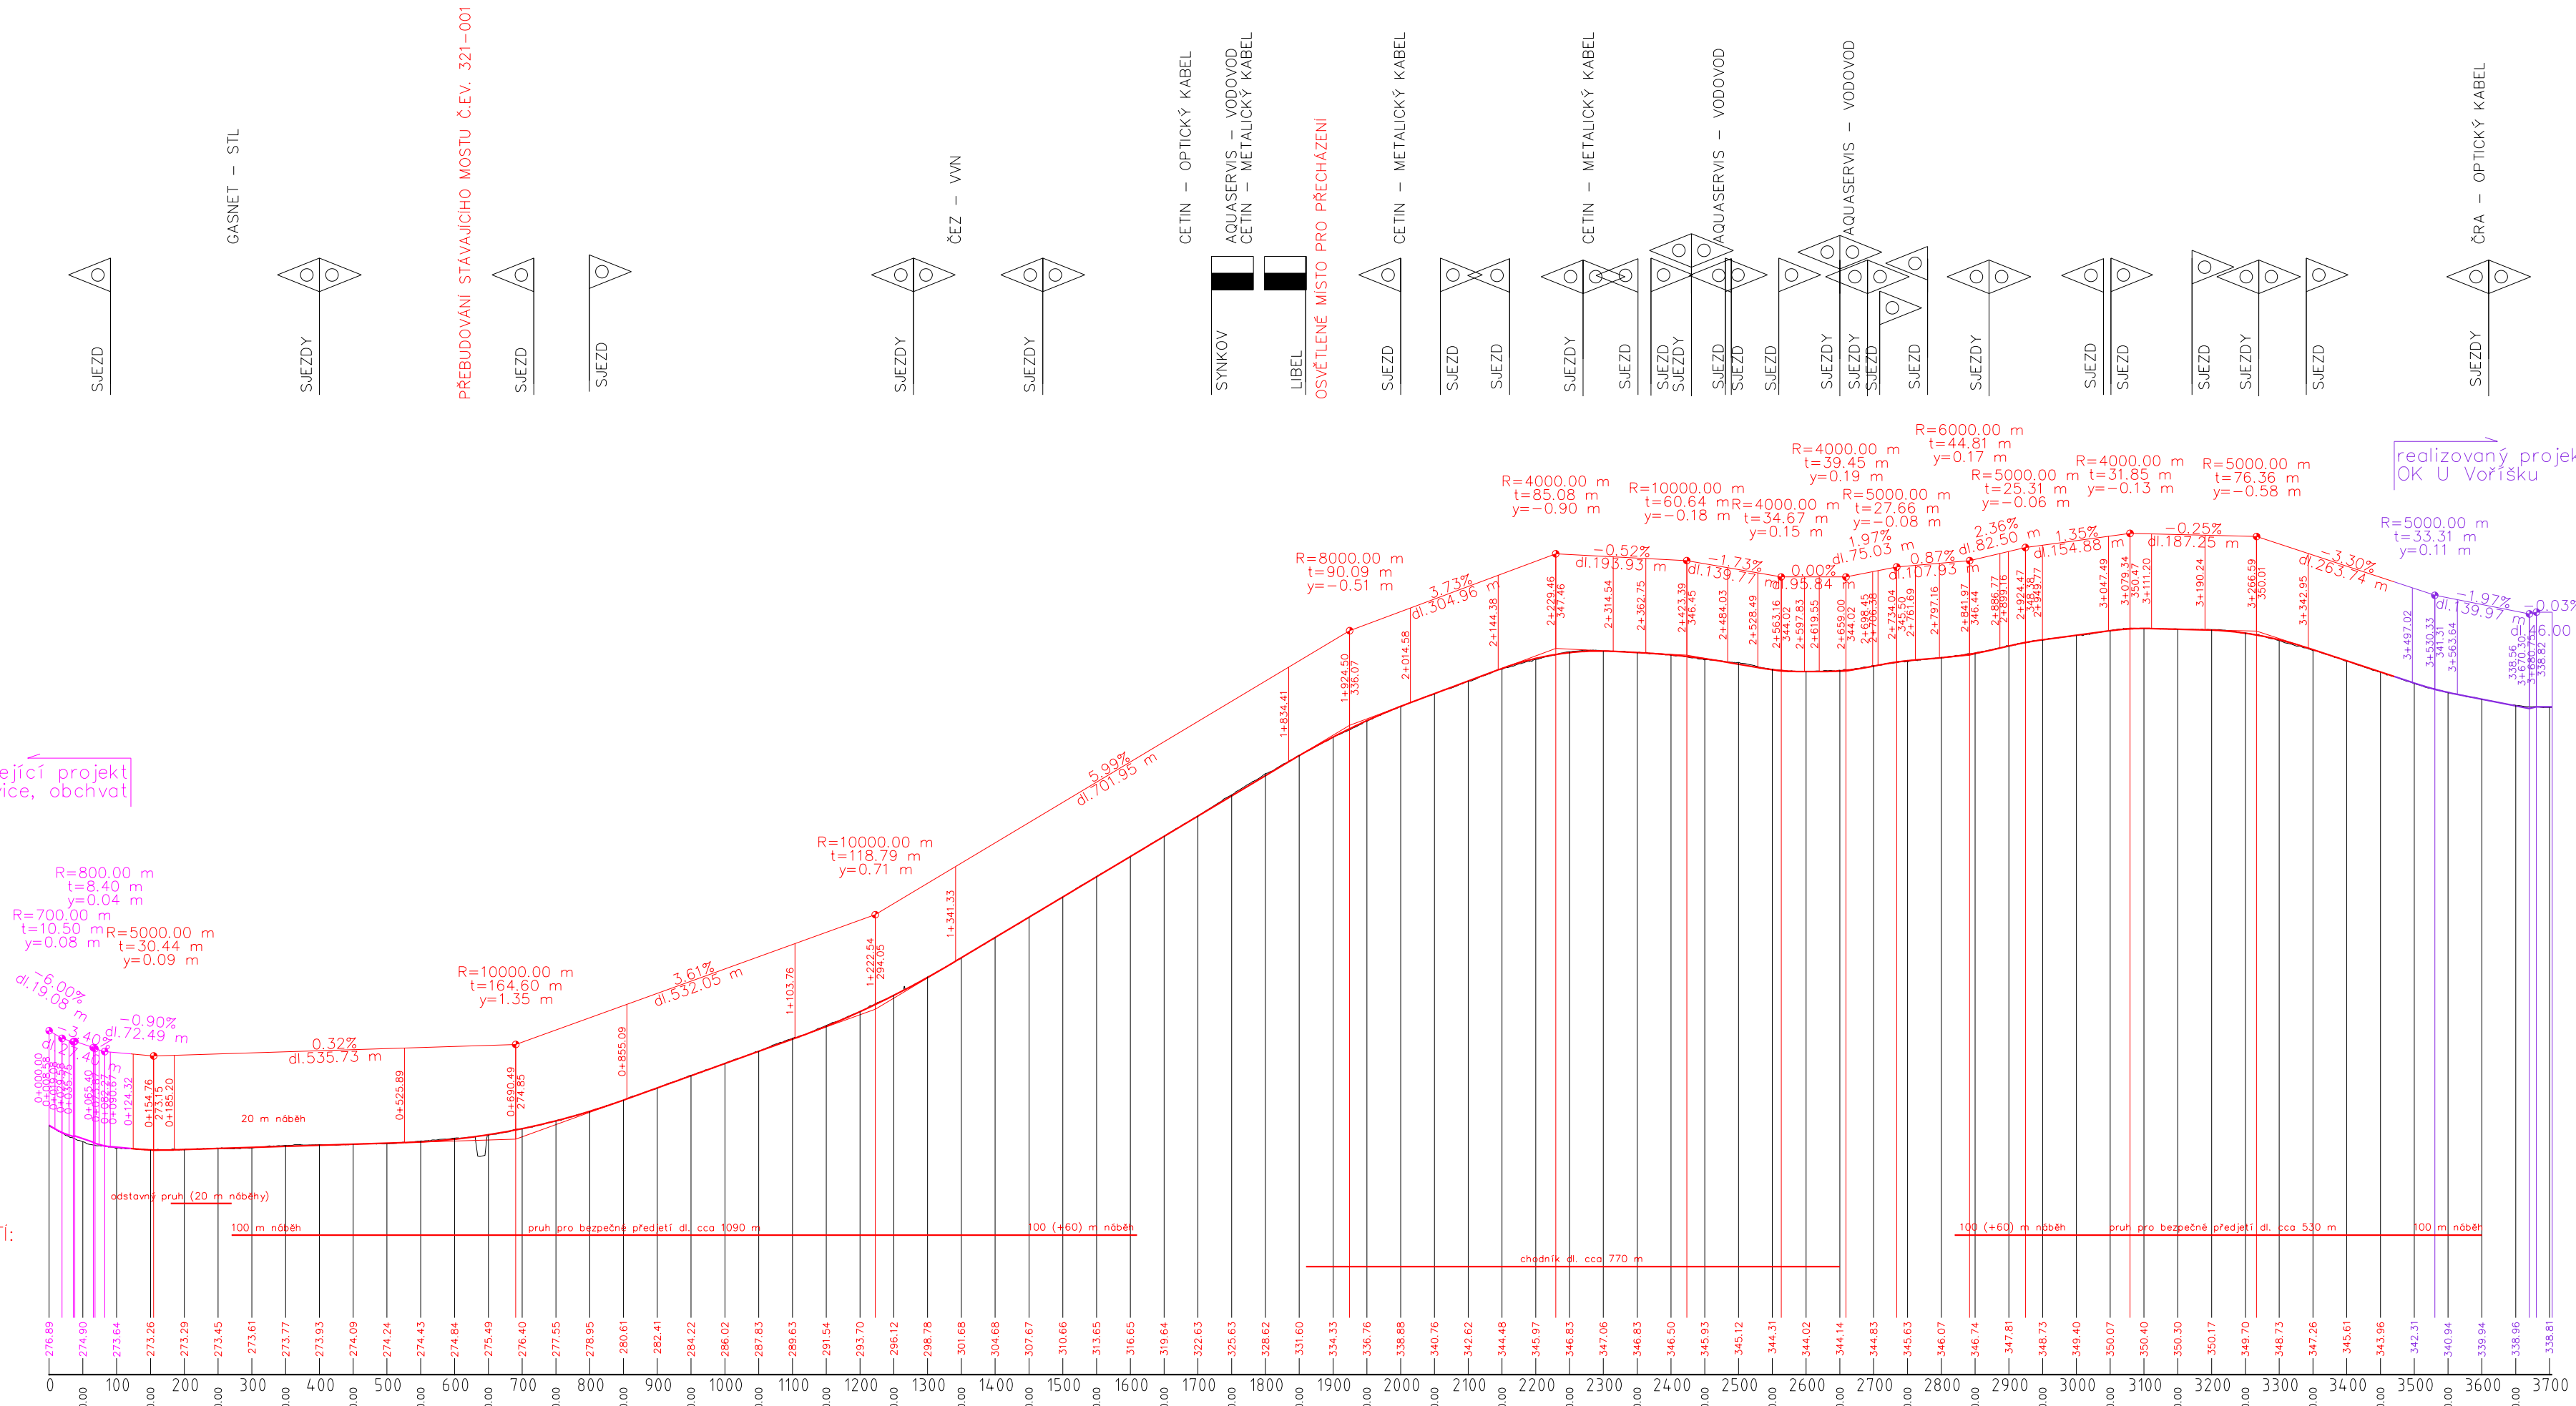


ODSTAVNÝ PRUH:  
PRUH PRO BEZPEČNÉ PŘEDJETÍ:  
CHODNÍK:

KÓTY NIVELETY:

250 m.n.m.  
STANIČENÍ:



ČISTOPIS
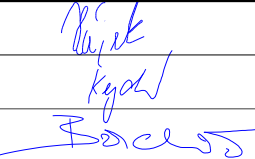
<div>OBJEDNATEL:</div> <div><div>Královéhradecký kraj Pivovarské náměstí 1245 500 03 Hradec Králové</div></div>	NÁZEV AKCE: <b>Zpracování studie proveditelnosti akce II/318 - II/321 Častolovice, obchvat - II. etapa</b>		
	ČÁST / STAVEBNÍ OBJEKT:		
	VÝKRESY		
	PŘÍLOHA:		
<div>ZHOTOVITEL:</div> <div><div>M - PROJEKCE s.r.o. Ressova 956 500 02 Hradec Králové www.m-projekce.cz</div></div>	PODÉLNÝ PROFIL		
	ZODP. PROJEKTANT:	Ing. P. HÁJEK	PARÉ: 
	VYPRACOVAL:	Ing. J. KEJDANOVÁ	
	KONTROLA:	Ing. V. BŘICHNÁČ	
	MĚŘITKO:	Č. ZAKÁZKY:	
	1:8000/800	25-045-01	ST
	5/2025	ČÁST:	PŘÍLOHA:
	B	3	