


VAZBA - KROV

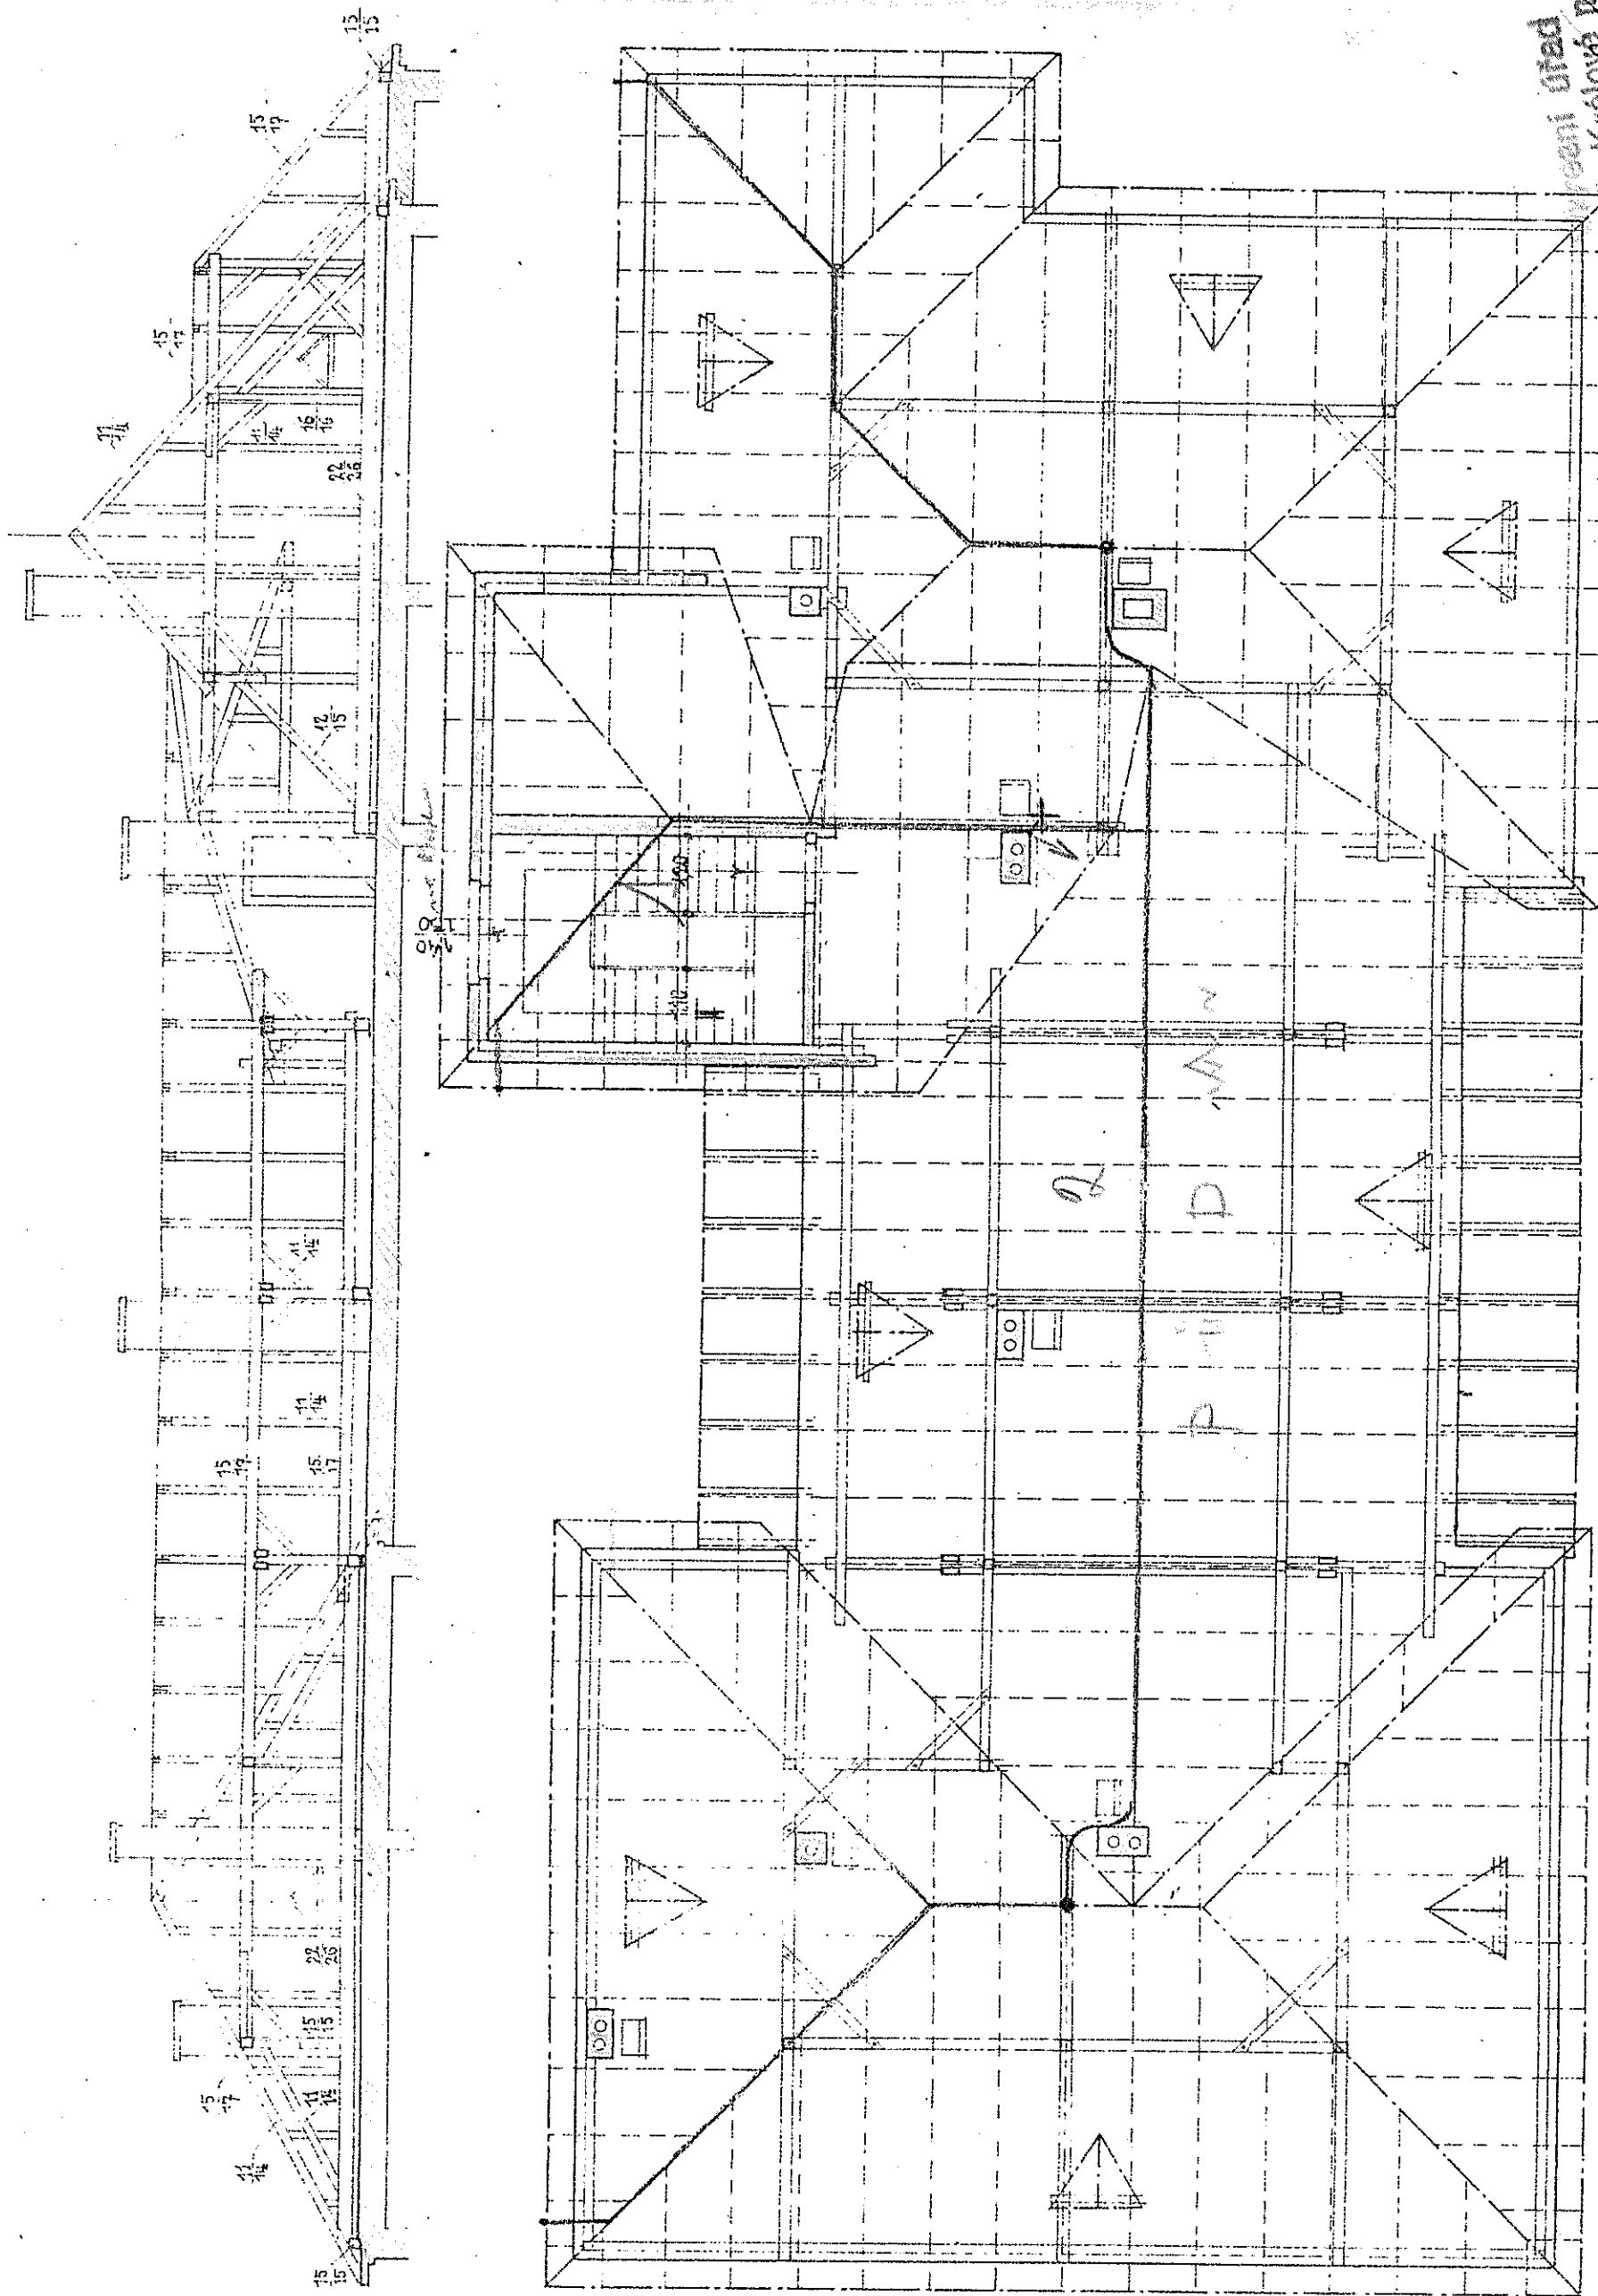

Stavby
v Praze
Královské
Oblasti
hospodářské
Královské
Oblasti
hospodářské