


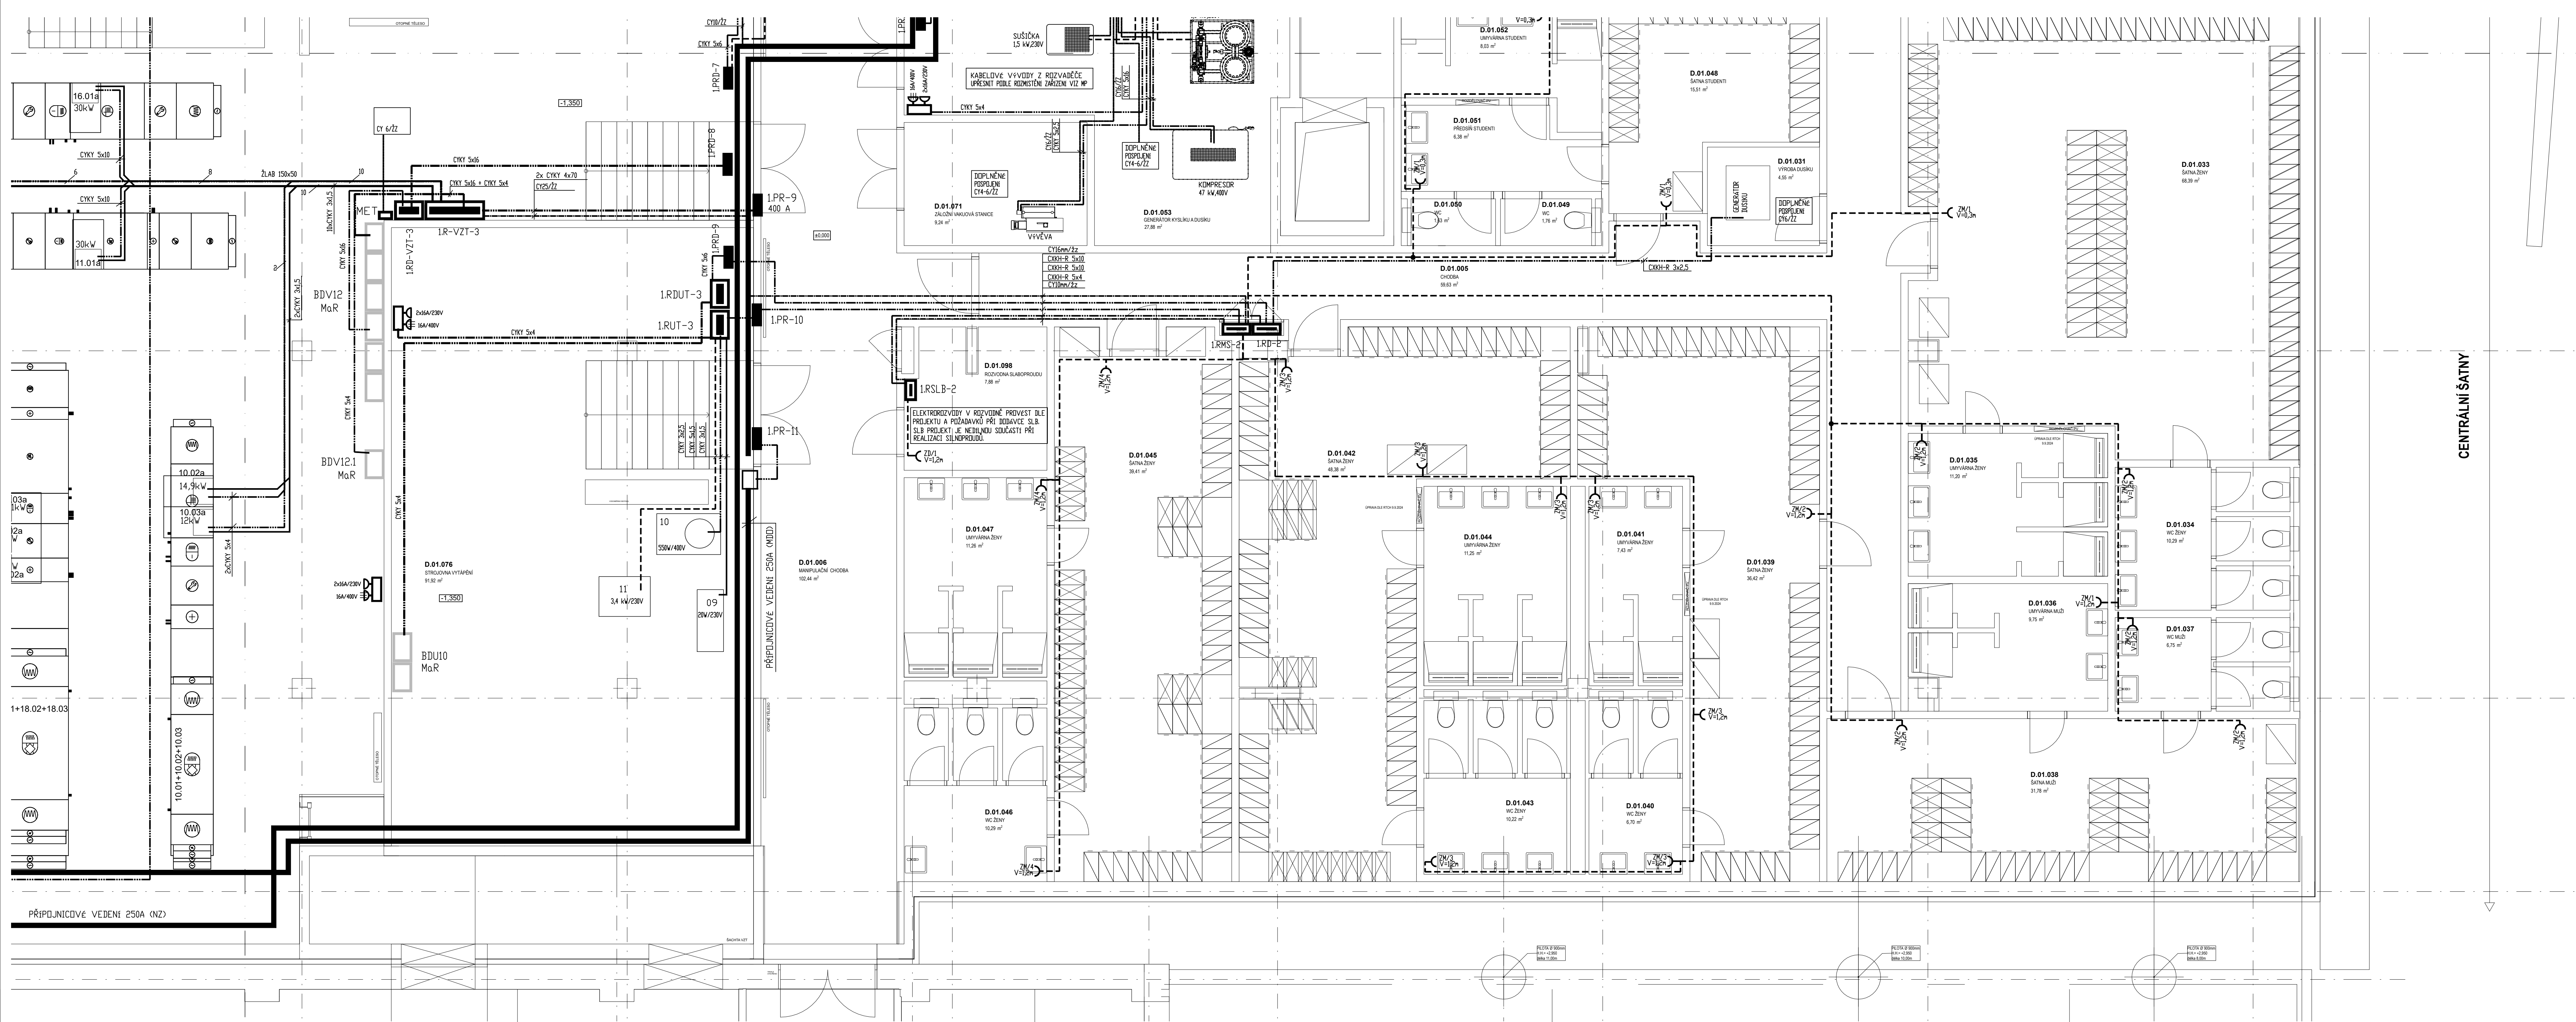


ZASUVKOVÉ ROZVODY BUDOU PROVEDENY BEZHALOGENOVÝMI VODIČI
CHARAKTERISTIKY B2ca s1d1, CXKH-R 3x2,5.
NAD PODHLEDEM BUDOU KABELY ULOŽENY DO DRATĚNÝCH ŽLABŮ.

NEDĚLNOU SOUČÁSTÍ TOHOTO PROJEKTU JE PROJEKT ZDRAVOTNICKÉ
TECHNOLIE S KATAMI PŘÍSTROJŮ.

KABELOVÉ PROSTUPY MEZI POŽÁRNÍMI OSEKAMI BUDOU UTĚSNĚNY
POŽÁRNĚ CERTIFIKOVANÝMI MATERIÁLY.

REVIZE R01 - 31.03.2025

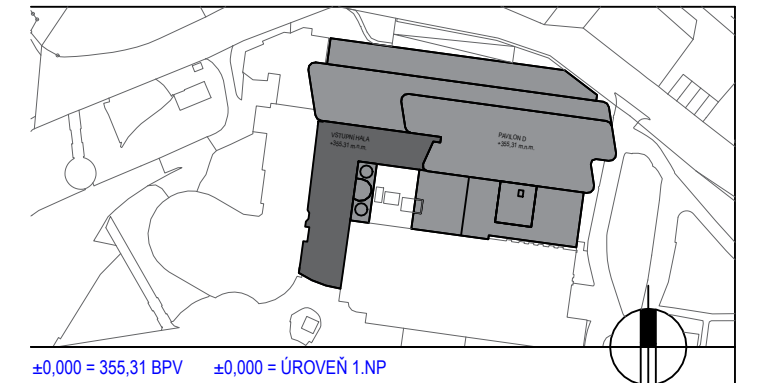

investor / investor
Královéhradecký kraj
Královéhradecký kraj
Přemyslovská 1245
500 03 Hradec Králové
IČO 708 88 546
DIČ CZ 708 88 546

generální projektant / executive architect **DOMY, spol. s r. o.**
DOMY ARCHITECTS
Politických vězňů 19, 110 00 Praha 1
tel. +420 224 233 730
email domy@domy.cz, www.domy.cz

pozn.: tato dokumentace je duševním vlastnictvím autorů a vztahuje se na ni autorské právo
statutární zástupce / owner representative **ING. ARCH. MICHAL JUHA, ING. ARCH. JAN TOPINKA**
hlavní architekt projektu / project architect **ING. ARCH. MICHAL JUHA, ING. ARCH. JAN TOPINKA**

pracovník dle / consultant **SILNOPROUDÁ ELEKTROTECHNIKA**
SPE
SPE - ING. JOSEF EHL
JEDNÍ 870
HRADEC KRÁLOVÉ 3, 500 03
email: spe_ehl@nec.cz

statutární zástupce / owner representative **ING. JOSEF EHL**
projektant / planner **ING. JOSEF EHL**

stavba / build

OBLASTNÍ NEMOCNICE NÁCHOD
II. ETAPA MODERNIZACE A DOSTAVBY

část projektu / project part **D.1.4.6. SILNOPROUDÁ ELEKTROTECHNIKA**
stupeň / phase **DOUMENTACE PRO PROVEDENÍ STAVBY**
datum / date **09/2024**
objekt / object **SO 01 OBJEKT D, SO 02 VÝŠ. CT, SO 03 VSTUPNÍ HALA**
mřížko / scale **1:50**
název výkresu / drawing title **1.NP - TECHNOLOGICKÉ ELEKTROROZVODY 4. ČÁST**
autoři / authors **ING. ARCH. MICHAL JUHA, ING. ARCH. JAN TOPINKA**

hlavní inženýr projektu / project leader **ING. ROMAN JAROSL**
hlavní projektant / chief designer **ING. BLANKA HANDRYCHOVÁ**
vypracoval / prepared by **ING. JOSEF EHL**

kontroloval / checked by **ING. JOSEF EHL**
autorizoval / authorized by **ING. JOSEF EHL**
číslo výkresu / drawing No. **D.1.4.6.**
název sešitu / file name **01NP_1ET_DPS_RL**
číslo kopie / copy No. **16d**