


LEGENDA:

ZNAČKA	POPIS	Typ
---	NAVŘZENÉ POTRUBÍ STUDENÉ VODY	PP-RCT
----	NAVŘZENÉ POTRUBÍ UPRAVENÉ VODY	PP-RCT
----	NAVŘZENÉ POTRUBÍ TEPLÉ VODY	PP-RCT
⌀	NAVŘZENÉ STOUPAČÍ POTRUBÍ VODOVODU	PP-RCT
⌀	NAVŘZENÉ NAPOJOVACÍ MÍSTO VODOVODU	PP-RCT

Legenda zařízovacích předmětů vřz. technická zpráva

POZNÁMKA:
- POTRUBÍ VNITŘNÍHO VODOVODU BUDE PROVEDENO Z MATERIÁLU PP-RCT.
- PŘIPOJOVACÍ POTRUBÍ VNITŘNÍHO VODOVODU BUDE VEDENO VE STĚNÁCH
- PŘÍPEVNĚNÉ PŘÍCHYTKAMI A ZAKRYTO. ČÁSTEČNĚ V PODLAŽE.
- POTRUBÍ VNITŘNÍHO VODOVODU VODY BUDE OPATŘENO IZOLACÍ Z PĚNĚNÉHO POLYETHYLENU TL. DLE DE POTRUBÍ. - VřZ. TECHNICKÁ ZPRÁVA.
- VřBER TřPř ZARřZOVACřCH PŘĚDMĚTř A BATERř DLE VřBERř INVEřTORA PŘř REALIZACř.
- MONTAř POTRUBř BUDE PROVADĚNA DLE MONTAřNřHO PŘĚDřPř VřROBCE.

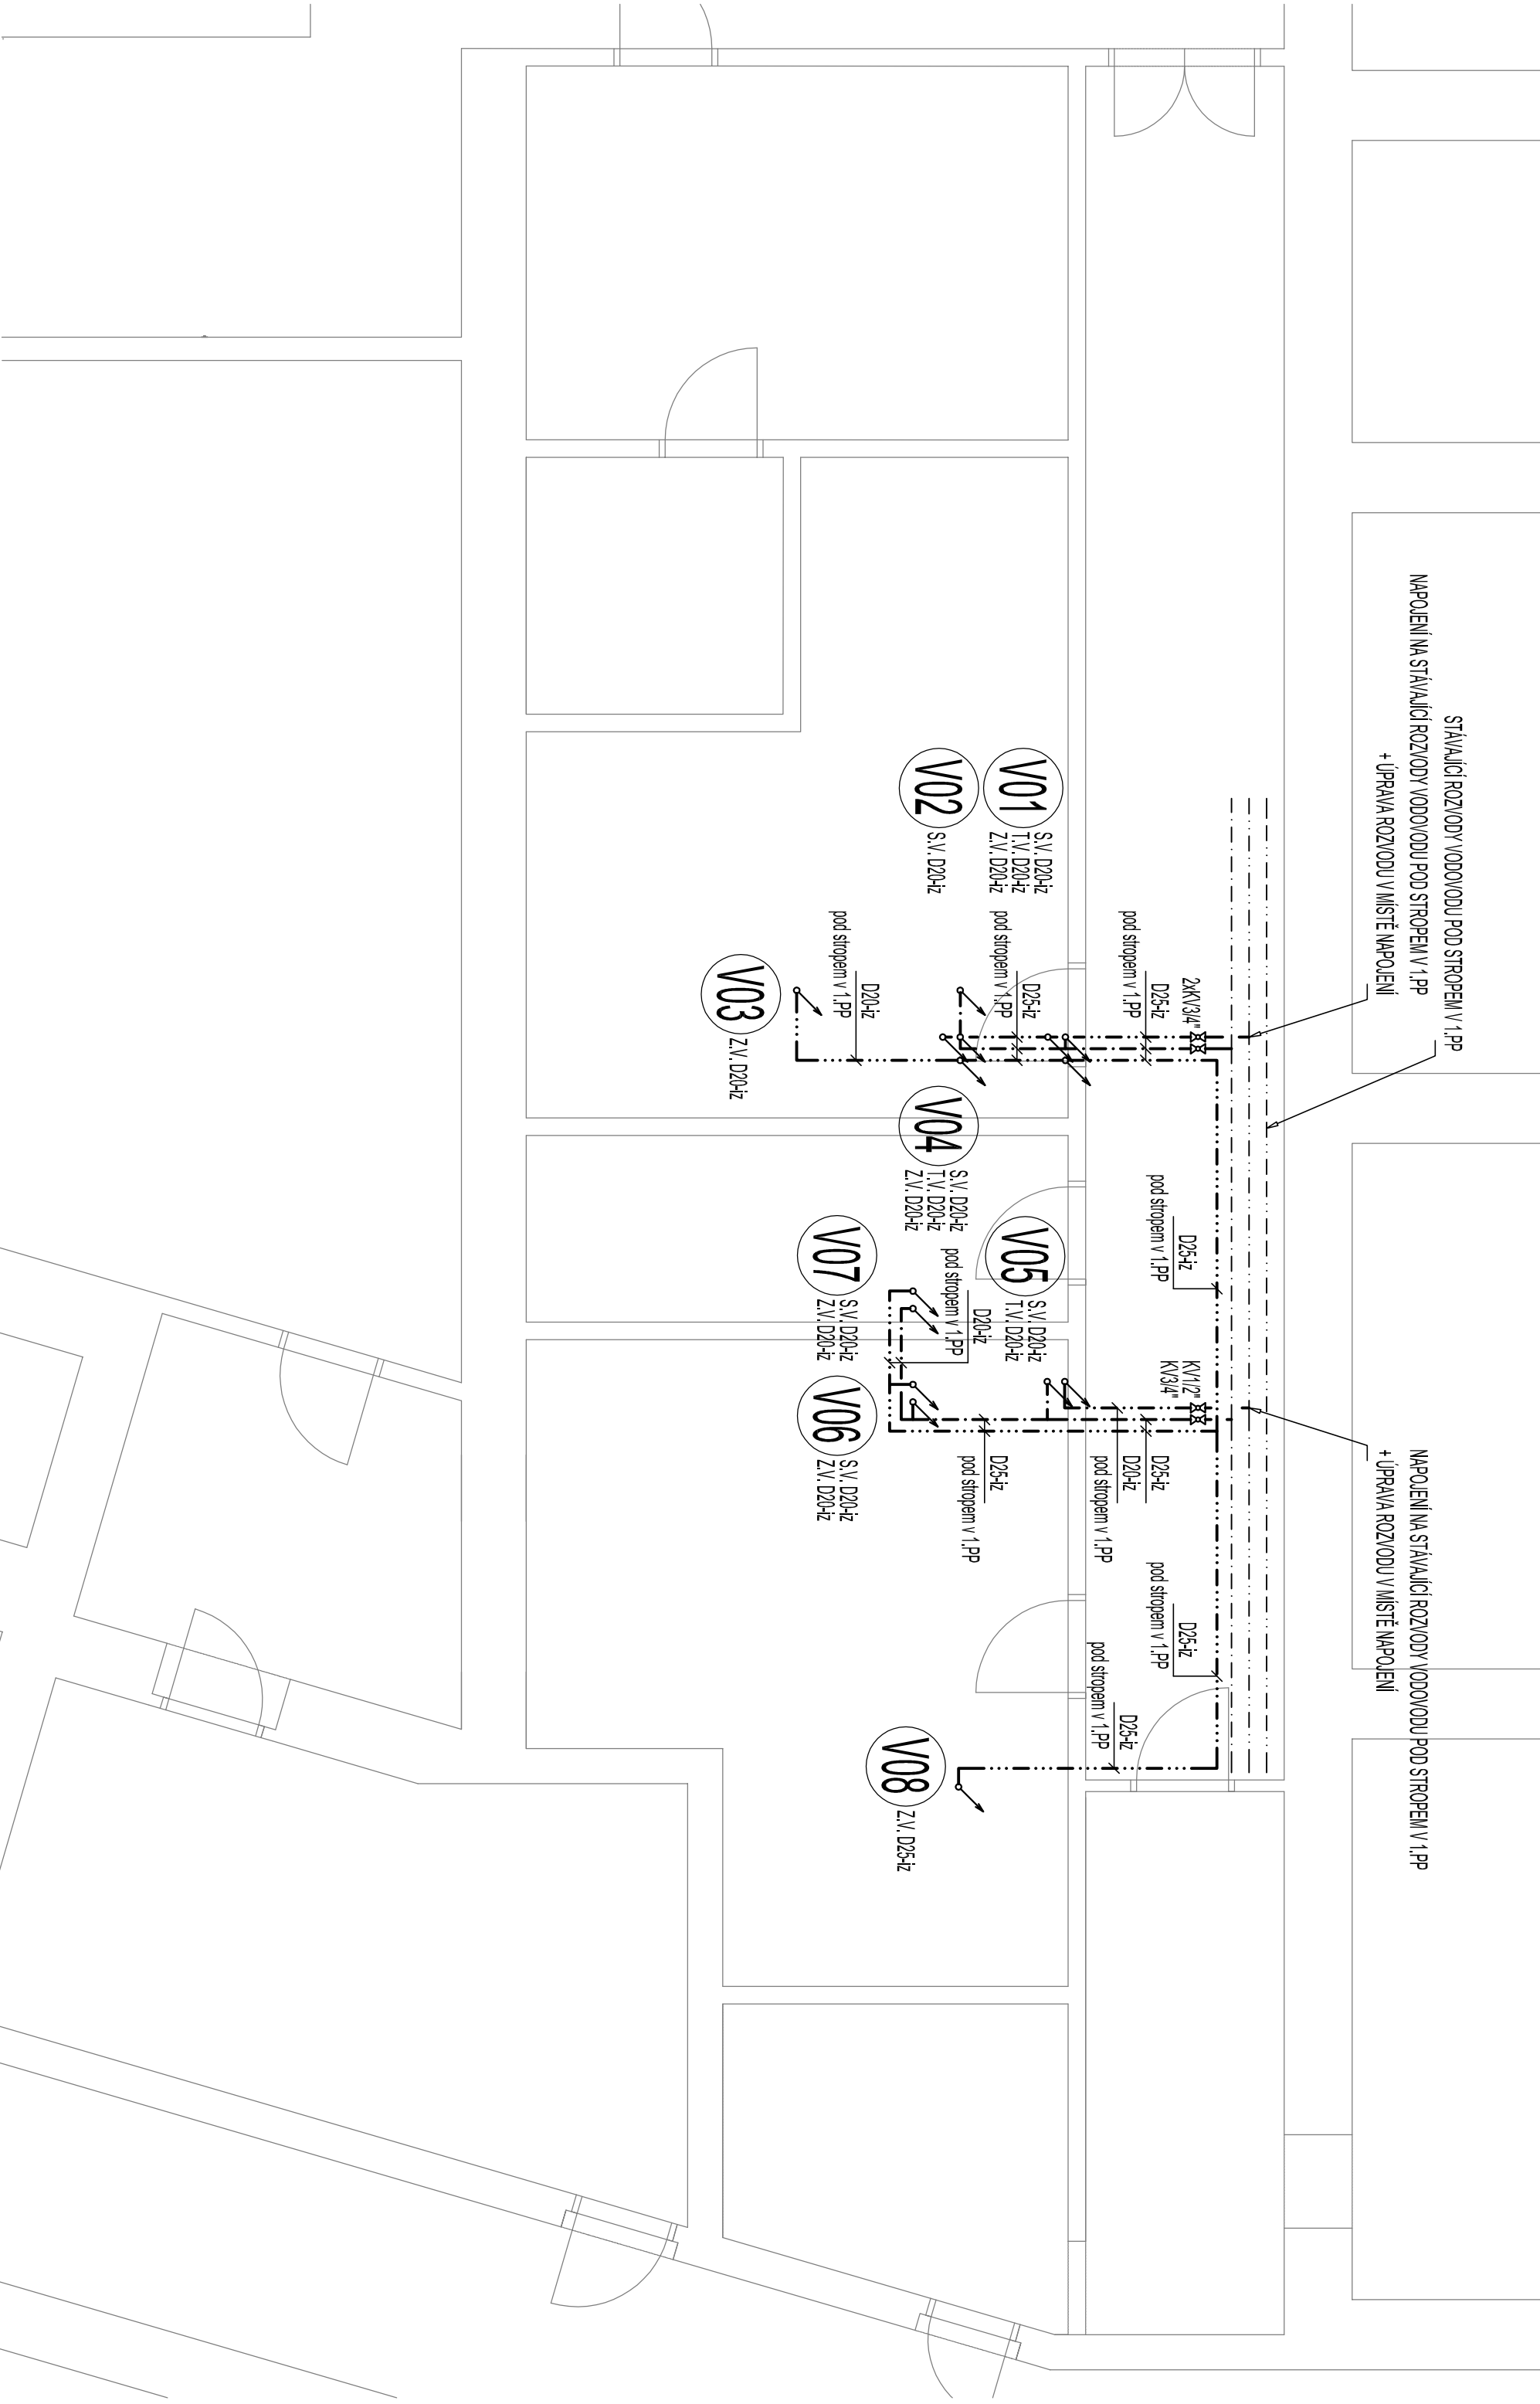

NÁZE V AKCE:		AUTORIZAČNř RAZřTKO:	
Snřženř energetickĚ nřročnostř řkolnř kuchynĚ SPř, SOř a SOU, Hřadec KrřlovĚ			
MřSTO STAVBY:		Hřadebnř 1029/2, 500 03 Hřadec KrřlovĚ	
OBJEDNATEL:		Střednř prřmyslovř řkola, Střednř odbornř řkola a Střednř odbornĚ uřliřřtĚ, Hřadec KrřlovĚ	
GENERŘLNř PROJEKTANT:	ZPRACOVATEL PROFESE:	ZODPOVĚDNř PROJEKTANT:	PODPřS:
ARAGON ELL, s.r.o.		Ing. Karel DovřtĚl	
HĚmanřka 126 509 01 Novř Paka řC: 288 20 525 řel.: +420 731 455 285 e-mail: info@aragonell.cz web: www.aragonell.cz		HLAVNř INŽENřR PROJEKTU: Ing. Karel DovřtĚl	PODPřS: 
MĚRřTKO:	STUPĚNř:	ZPRACOVATEL:	PODPřS:
1:50	DPS	Ing. Karel DovřtĚl	
FORMAT:	DATUM:	ČÁST DOKUMENTACE:	Č. VřKRESU:
A4x3	05/2023	D.1.4 TECHNICKŘ PROSTŘĚDř STAVEB	02
ODDL./PROFESĚ:	NÁZE V VřKRESU:		
D.1.4.1 - ZT1	Přřdřřř 1.NP - vodovod		