

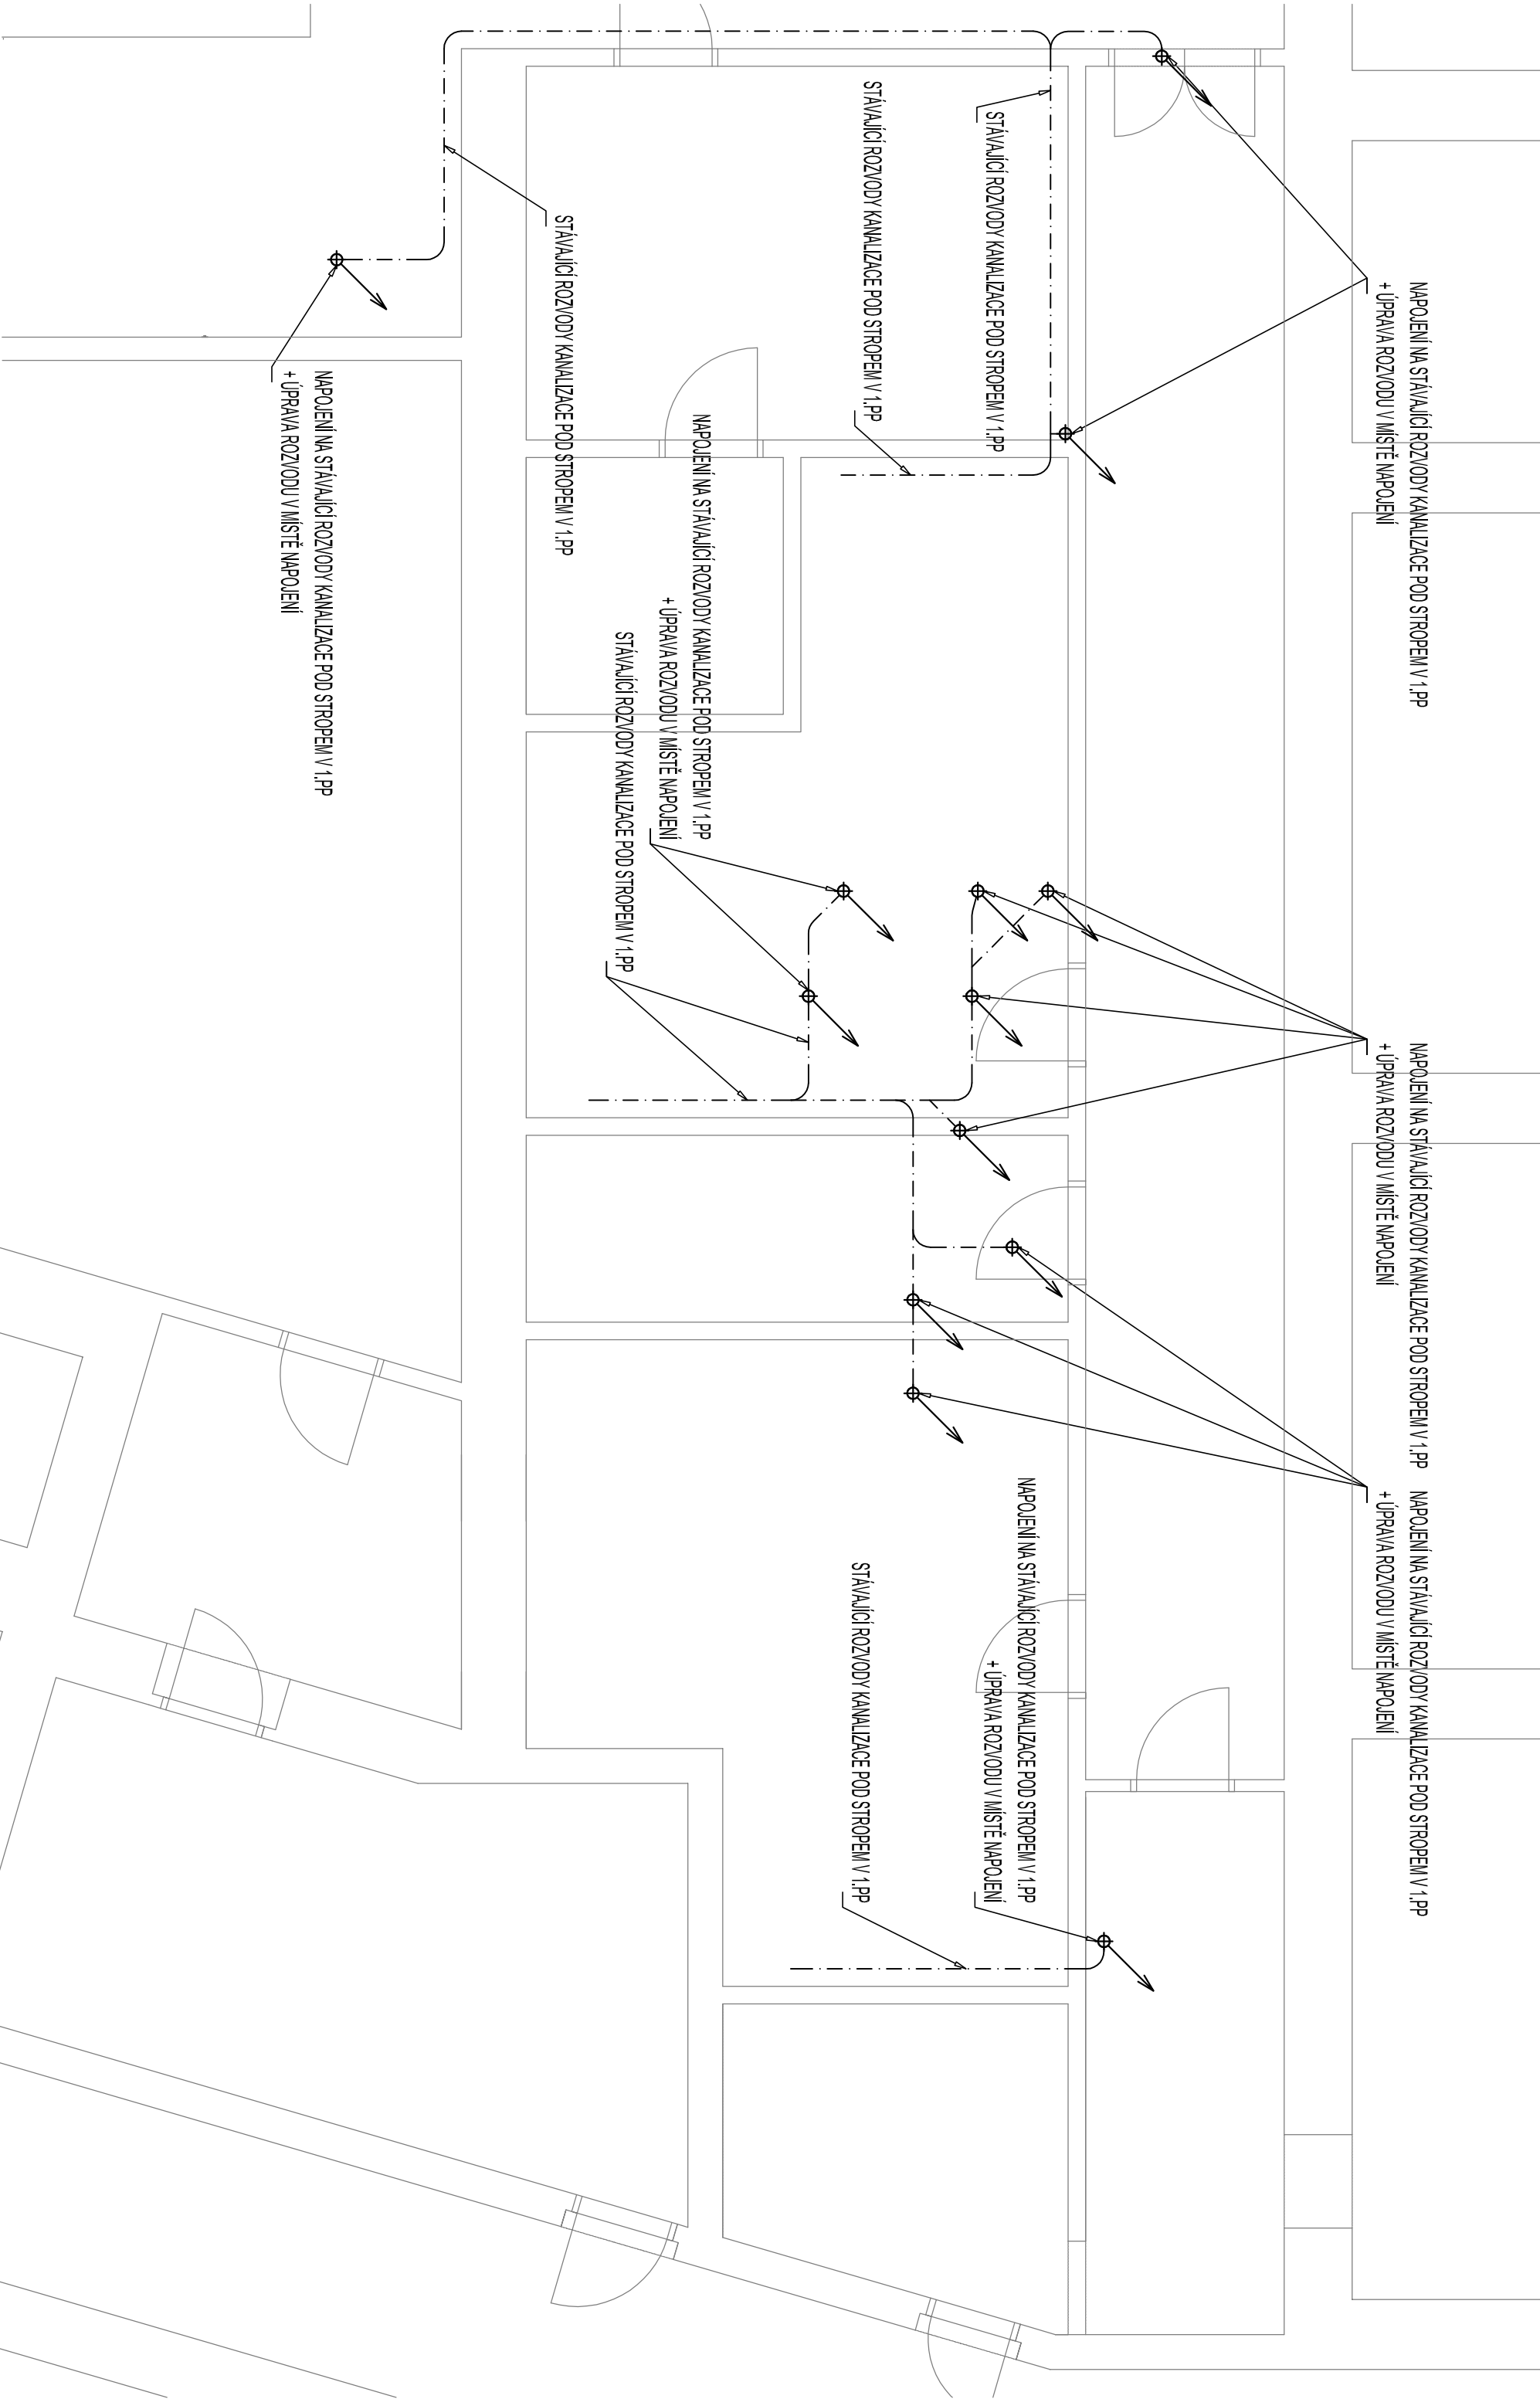
LEGENDA:






ZNAČKA	POPIS	TYP
---	NAVŘZENÉ PŘIPOJOVACÍ POTRUBÍ VNITŘNÍ KANALIZACE	PP HT-SYSTÉM
S01 ↗	NAVŘZENÉ ODPADNÍ POTRUBÍ SPLAŠKOVÉ KANALIZACE	PP HT-SYSTÉM
⊕	NAVŘZENÉ NAPOJOVACÍ MÍSTO VNITŘNÍ KANALIZACE	PP HT-SYSTÉM

Legenda zařízovacích předmětů viz. technická zpráva

POZNÁMKA:

- PŘIPOJOVACÍ A ODPADNÍ POTRUBÍ VNITŘNÍ KANALIZACE BUDE PROVEDENO Z MATERIÁLU PP HT-SYSTÉM, SVODNÉ POTRUBÍ Z PVC KG-SYSTÉM.
- PŘIPOJOVACÍ A ODPADNÍ POTRUBÍ VNITŘNÍ KANALIZACE BUDE VEDENO VE STĚNÁCH PŘÍPĚVNĚ PŘÍCHÝTKAMI A ZAKRYTO.
- VÝBĚR TYPU ZAŘÍZOVACÍCH PŘEDMĚTŮ A BATERIÍ DLE VÝBĚRU INVESTORA PŘI REALIZACI.
- MONTÁŽ POTRUBÍ BUDE PROVÁDĚNA DLE MONTÁŽNÍHO PŘEDPISU VÝROBCE.



NÁZEV AKCE:		AUTORIZAČNÍ RAZÍTKO:	
Snížení energetické náročnosti školní kuchyně SPŠ, SOŠ a SOU, Hradec Králové			
MÍSTO STAVBY:			
Hradební 1029/2, 500 03 Hradec Králové			
OBJEDNATEL:			
Střední průmyslová škola, Střední odborná škola a Střední odborné učiliště, Hradec Králové			
GENERÁLNÍ PROJEKTANT:	ZPRACOVATEL PROFESE:	ZODPOVĚDNÝ PROJEKTANT:	PODPIS:
ARAGON ELL, s.r.o.	 . PROJEKT Hermančka 126 509 01 Nová Paka IČ: 288 20 525 tel.: +420 731 455 285 e-mail: info@aragonell.cz web: www.aragonell.cz	Ing. Karel Dovrtěl	
	 . PROJEKT Ing. Karel Dovrtěl projekty TZB T: 731 111 627, E: k.dovrtel@aragonell.cz	HLAVNÍ INŽENÝR PROJEKTU: Ing. Karel Dovrtěl	PODPIS: 
		ZPRACOVATEL: Ing. Karel Dovrtěl	PODPIS: 
MĚŘÍTKO:	STUPEŇ:	ČÁST DOKUMENTACE:	Č. VÝKRESU:
1:50	DPS	ČÁST DOKUMENTACE:	
FORMÁT:	DATUM:	D.1.4 TECHNIKA PROSTŘEDÍ STAVEB	ČÍSLO PARÉ:
A4x3	05/2023		04
ODDL./PROFES:	NÁZEV VÝKRESU:		
D.1.4.1 - ZTI	Půdorys 1.PP - kanalizace		