SITUACE ZOV M 1 : 200

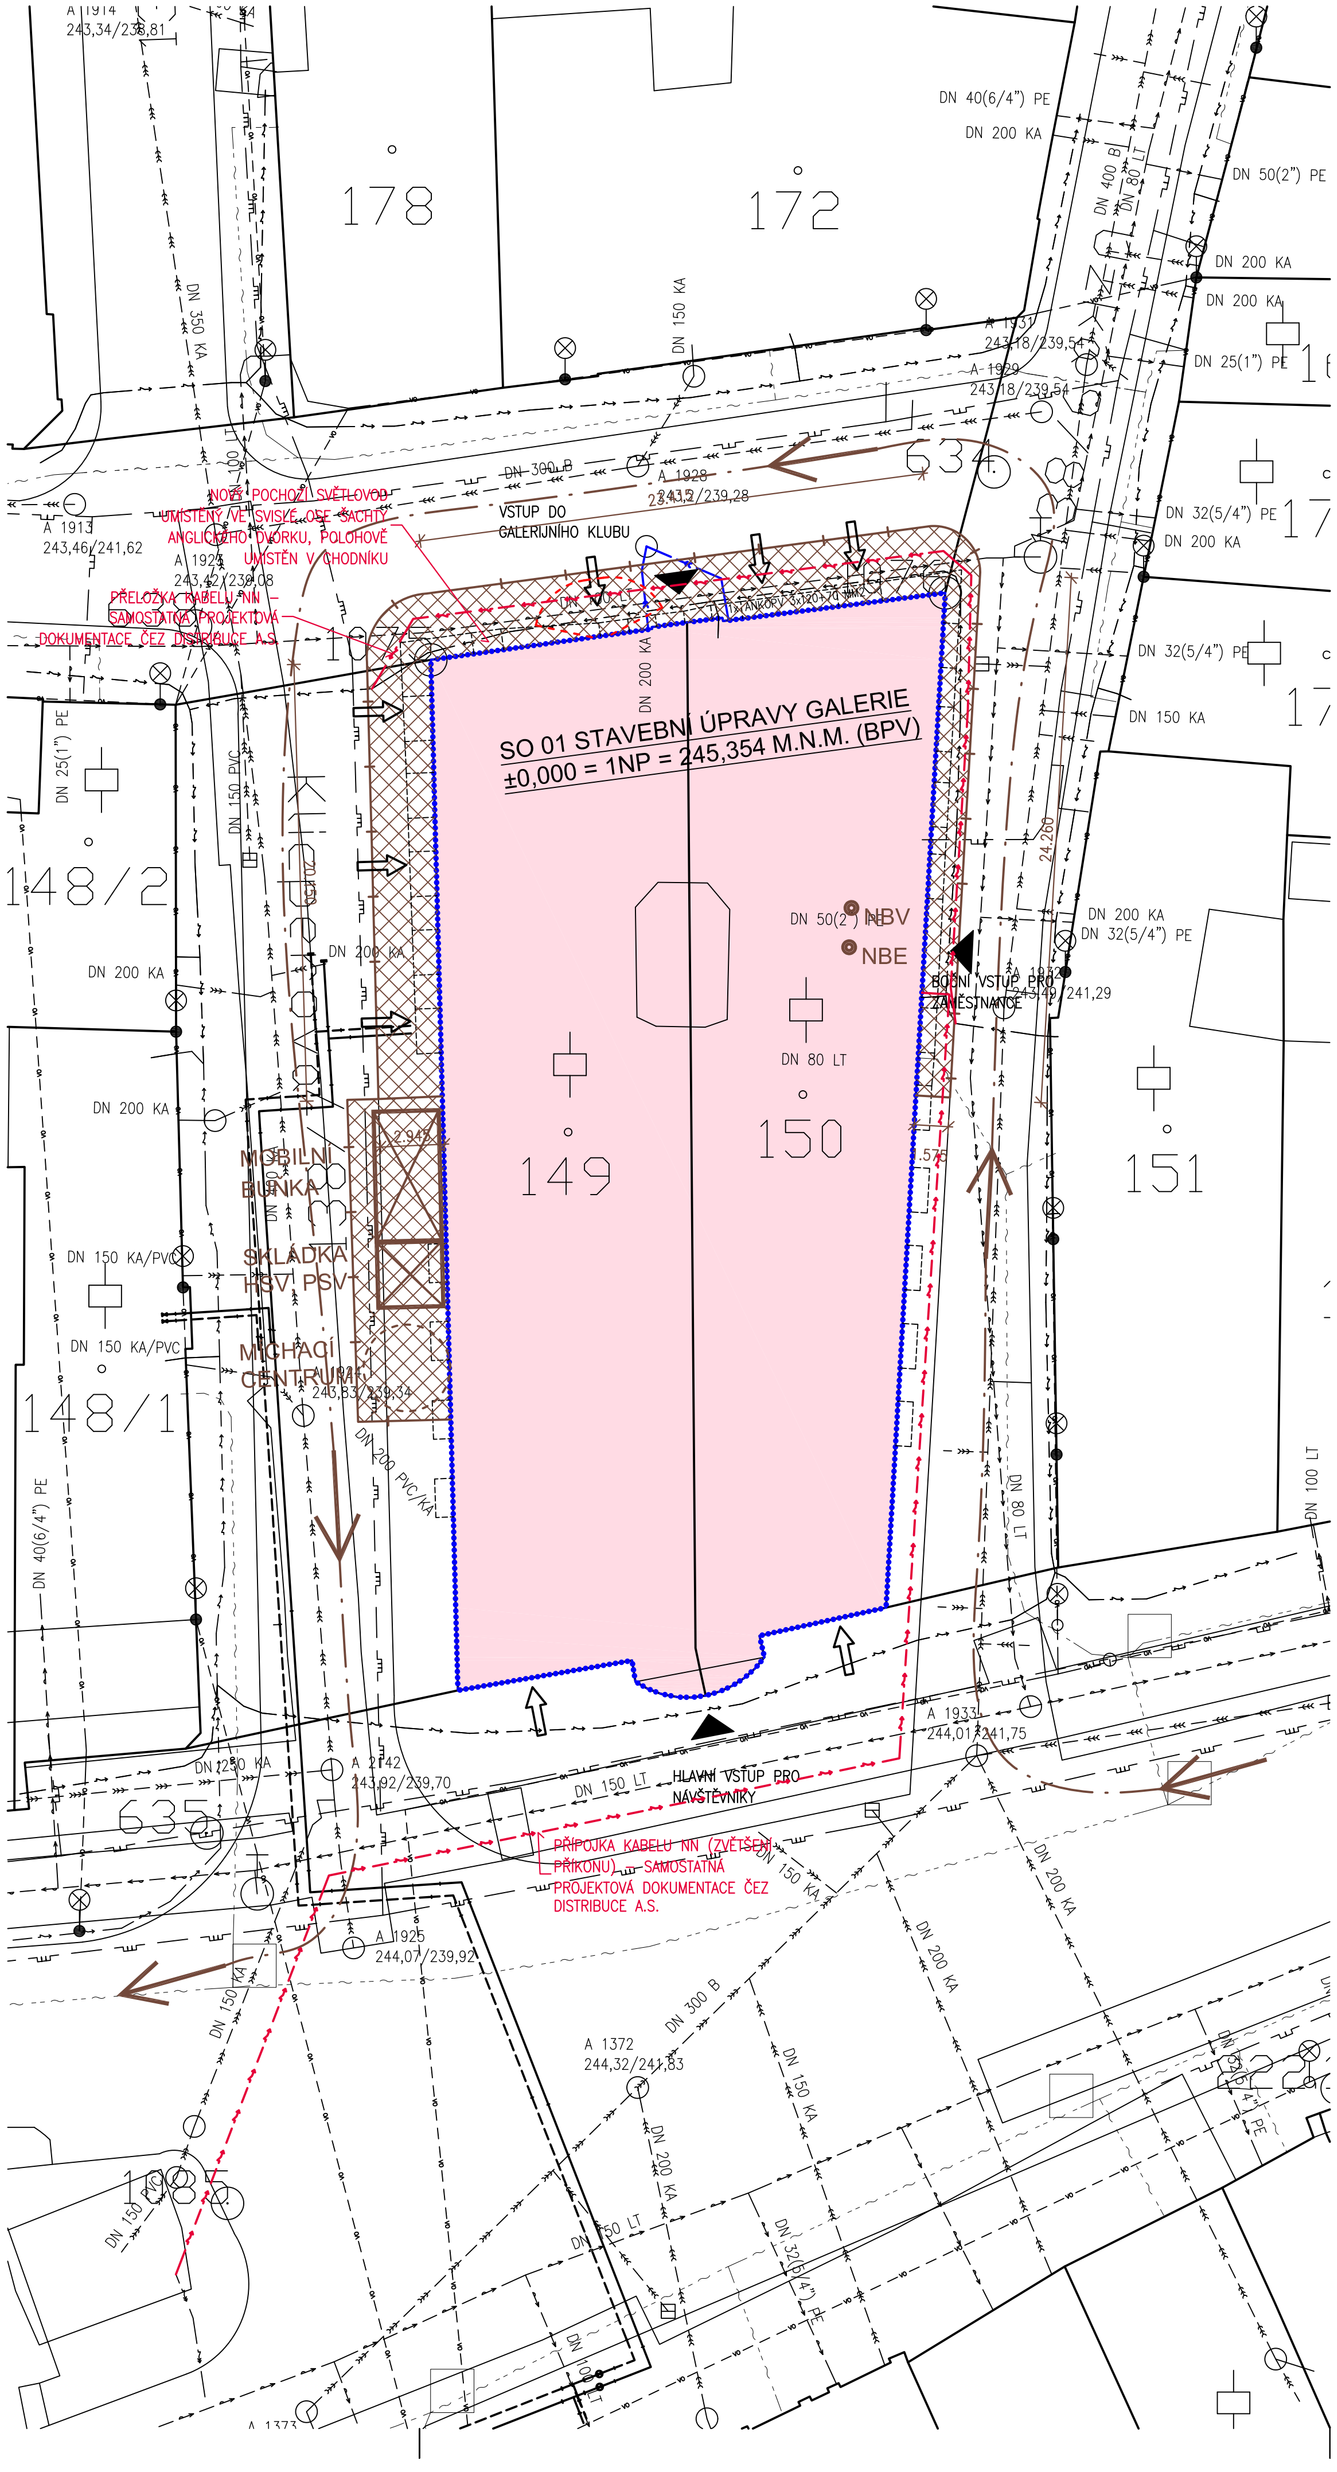
SO 01 STAVEBNÍ ÚPRAVY GALERIE
±0,000 = 1NP = 245,354 M.N.M. (BPV)
NOVÉ POCHOZÍ SVĚTLOVOD UMÍSTĚNÝ VE SVISLÉ OSE ŠACHTY ANGLICKÉHO DVORKU, POLOHOVĚ UMÍSTĚN V CHODNÍKU
PŘELOŽKA KABELU NN – SAMOSTATNÁ PROJEKTOVÁ DOKUMENTACE ČEZ DISTRIBUCE A.S.
VSTUP DO GALERIJNÍHO KLUBU
HLAVNÍ VSTUP PRO NÁVŠTĚVNÍKY
PŘÍPOJKA KABELU NN (ZVĚTŠENÍ PŘÍKONU) – SAMOSTATNÁ PROJEKTOVÁ DOKUMENTACE ČEZ DISTRIBUCE A.S.
BOČNÍ VSTUP PRO ZAMĚSTNANCE
NBV
NBE
MOBILNÍ BUŇKA
SKLADKA HSV, PSV
MÍCHACÍ CENTRUM
178
172
149
150
151
148/2
148/1
634
635
DN 40(6/4") PE
DN 200 KA
DN 50(2") PE
DN 200 KA
DN 200 KA
DN 25(1") PE
DN 32(5/4") PE
DN 200 KA
DN 32(5/4") PE
DN 150 KA
DN 25(1") PE
DN 150 PVC
DN 200 KA
DN 200 KA
DN 32(5/4") PE
DN 200 KA
DN 200 KA
DN 80 LT
DN 200 KA/PVC
DN 150 KA/PVC
DN 40(6/4") PE
DN 200 PVC/KA
DN 80 LT
DN 100 LT
DN 1250 KA
DN 150 LT
DN 150 KA
DN 200 KA
DN 150 KA
DN 300 B
DN 200 KA
DN 150 KA
DN 150 LT
DN 32(5/4") PE
DN 100 LT
A 1914 243,34/238,81
A 1913 243,46/241,62
A 1925 243,42/239,08
A 1928 243,5/239,28
A 1937 243,18/239,54
A 1929 243,18/239,54
A 1933 244,01/241,75
A 1372 244,32/241,83
A 1373
A 2142 243,92/239,70
A 1925 244,07/239,92
A 1933 244,01/241,29
DN 400 B
DN 80 LT
DN 350 KA
DN 150 KA
DN 390 B
DN 200 KA
DN 150 KA
DN 200 KA
DN 200 KA
DN 200 KA
DN 200 KA
DN 80 LT
DN 200 KA
DN 200 KA
DN 200 KA
DN 200 KA