


PŪDORYS 1:100

POZNÁMKA

LOMOVÝ KÁMEN PRO DLAŽBY V OKOLÍ MOSTU BUDE POUŽIT Z MÍSTNÍCH ZDROJŮ
– PÍSKOVEC Z LOMŮ LIBNÁ NEBO BOŽANOV.

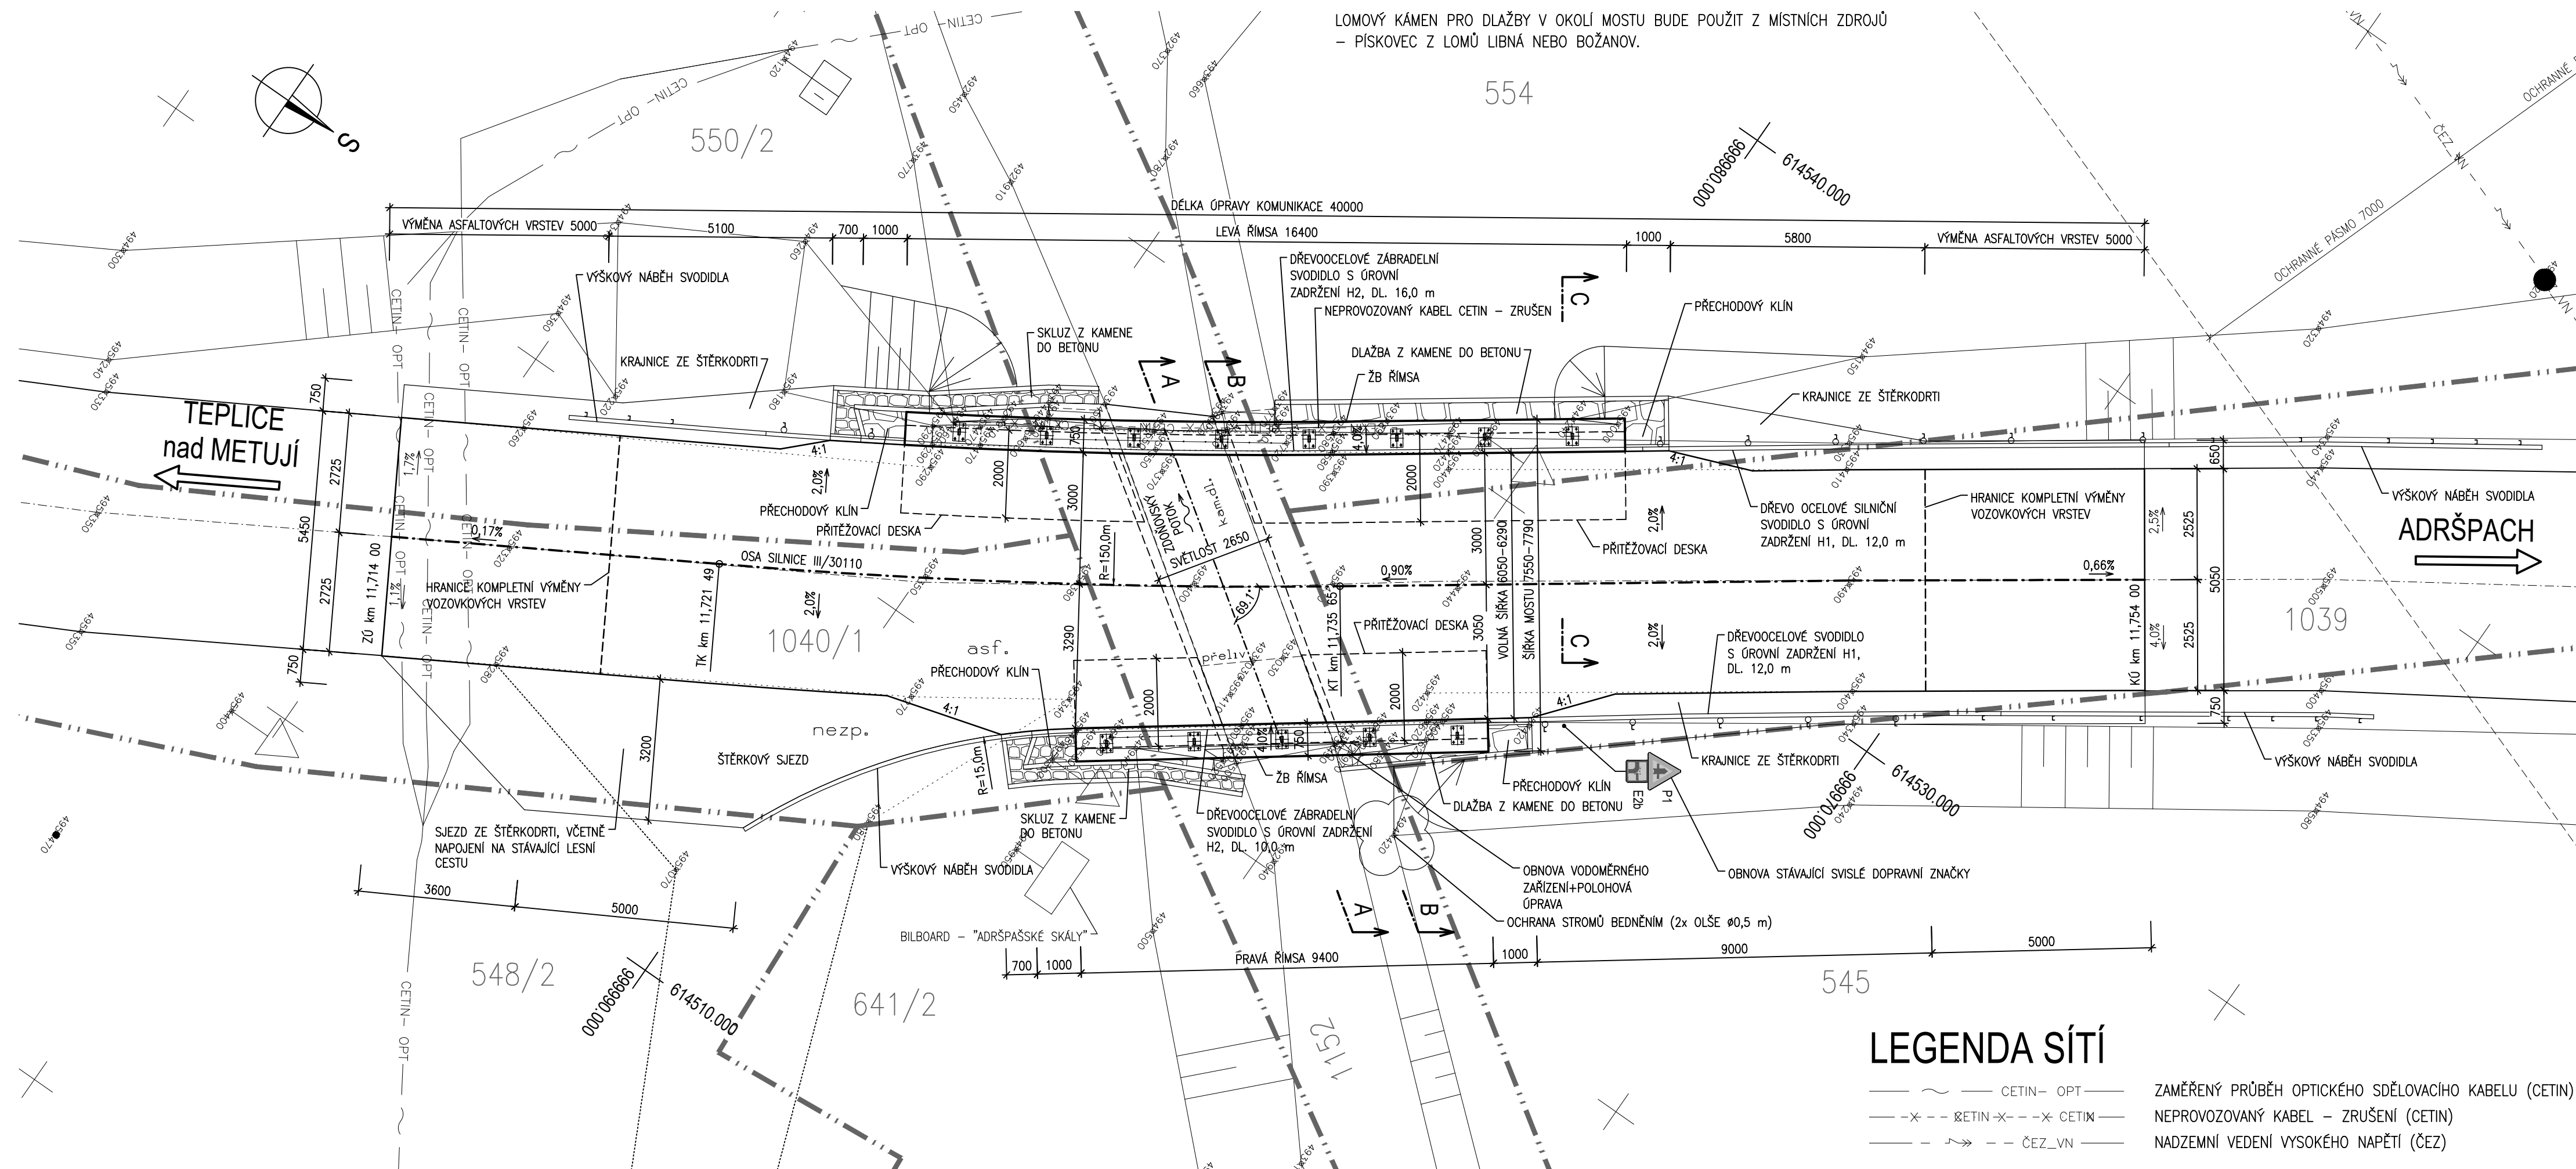

OBJEDNATEL:

ÚDRŽBA SILNIC Královéhradeckého kraje a.s.
Kutnohorská 59
Hradec Králové - Plačice 500 04




D 201

DSP+PDPS

SOUŘADNICOVÝ SYSTÉM
VÝŠKOVÝ SYSTÉM

: S-JTSK
: Bpv

VEDOUCÍ PROJEKTANT	Ing. Martin ŘEHULKA		 PROJEKČNÍ KANCELÁŘ PRIS spol. s r. o. OSOVÁ 20, 625 00 BRNO		
ZODPOVĚDNÝ PROJEKTANT	Ing. Tomáš NAVRÁTIL				
VYPRACOVAL	Ing. Tomáš NAVRÁTIL				
KONTROLOVAL	Ing. Jiří ŠRUBAŘ				
KRAJ:	KRÁLOVÉHRADECKÝ	OBEC:	ADRŠPACH	DATUM	8/2022
NÁZEV AKCE <div>Most ev.č. 30110-9 ADRšpach</div>				FORMÁT	4 A4
				MĚŘÍTKO	1:50
NÁZEV OBJEKTU SO 201 Most ev.č. 30110-9				ÚČEL	DSP+PDPS
				ČÍS. ZAKÁZKY	21184
NÁZEV PŘÍLOHY PŮDORYS				ARCHIVNÍ ČÍS.	D201_05_PUD
				ČÍS. SOUPRAVY	PŘÍLOHA 5