


KOORDINAČNÍ SITUAČNÍ VÝKRES 1:100

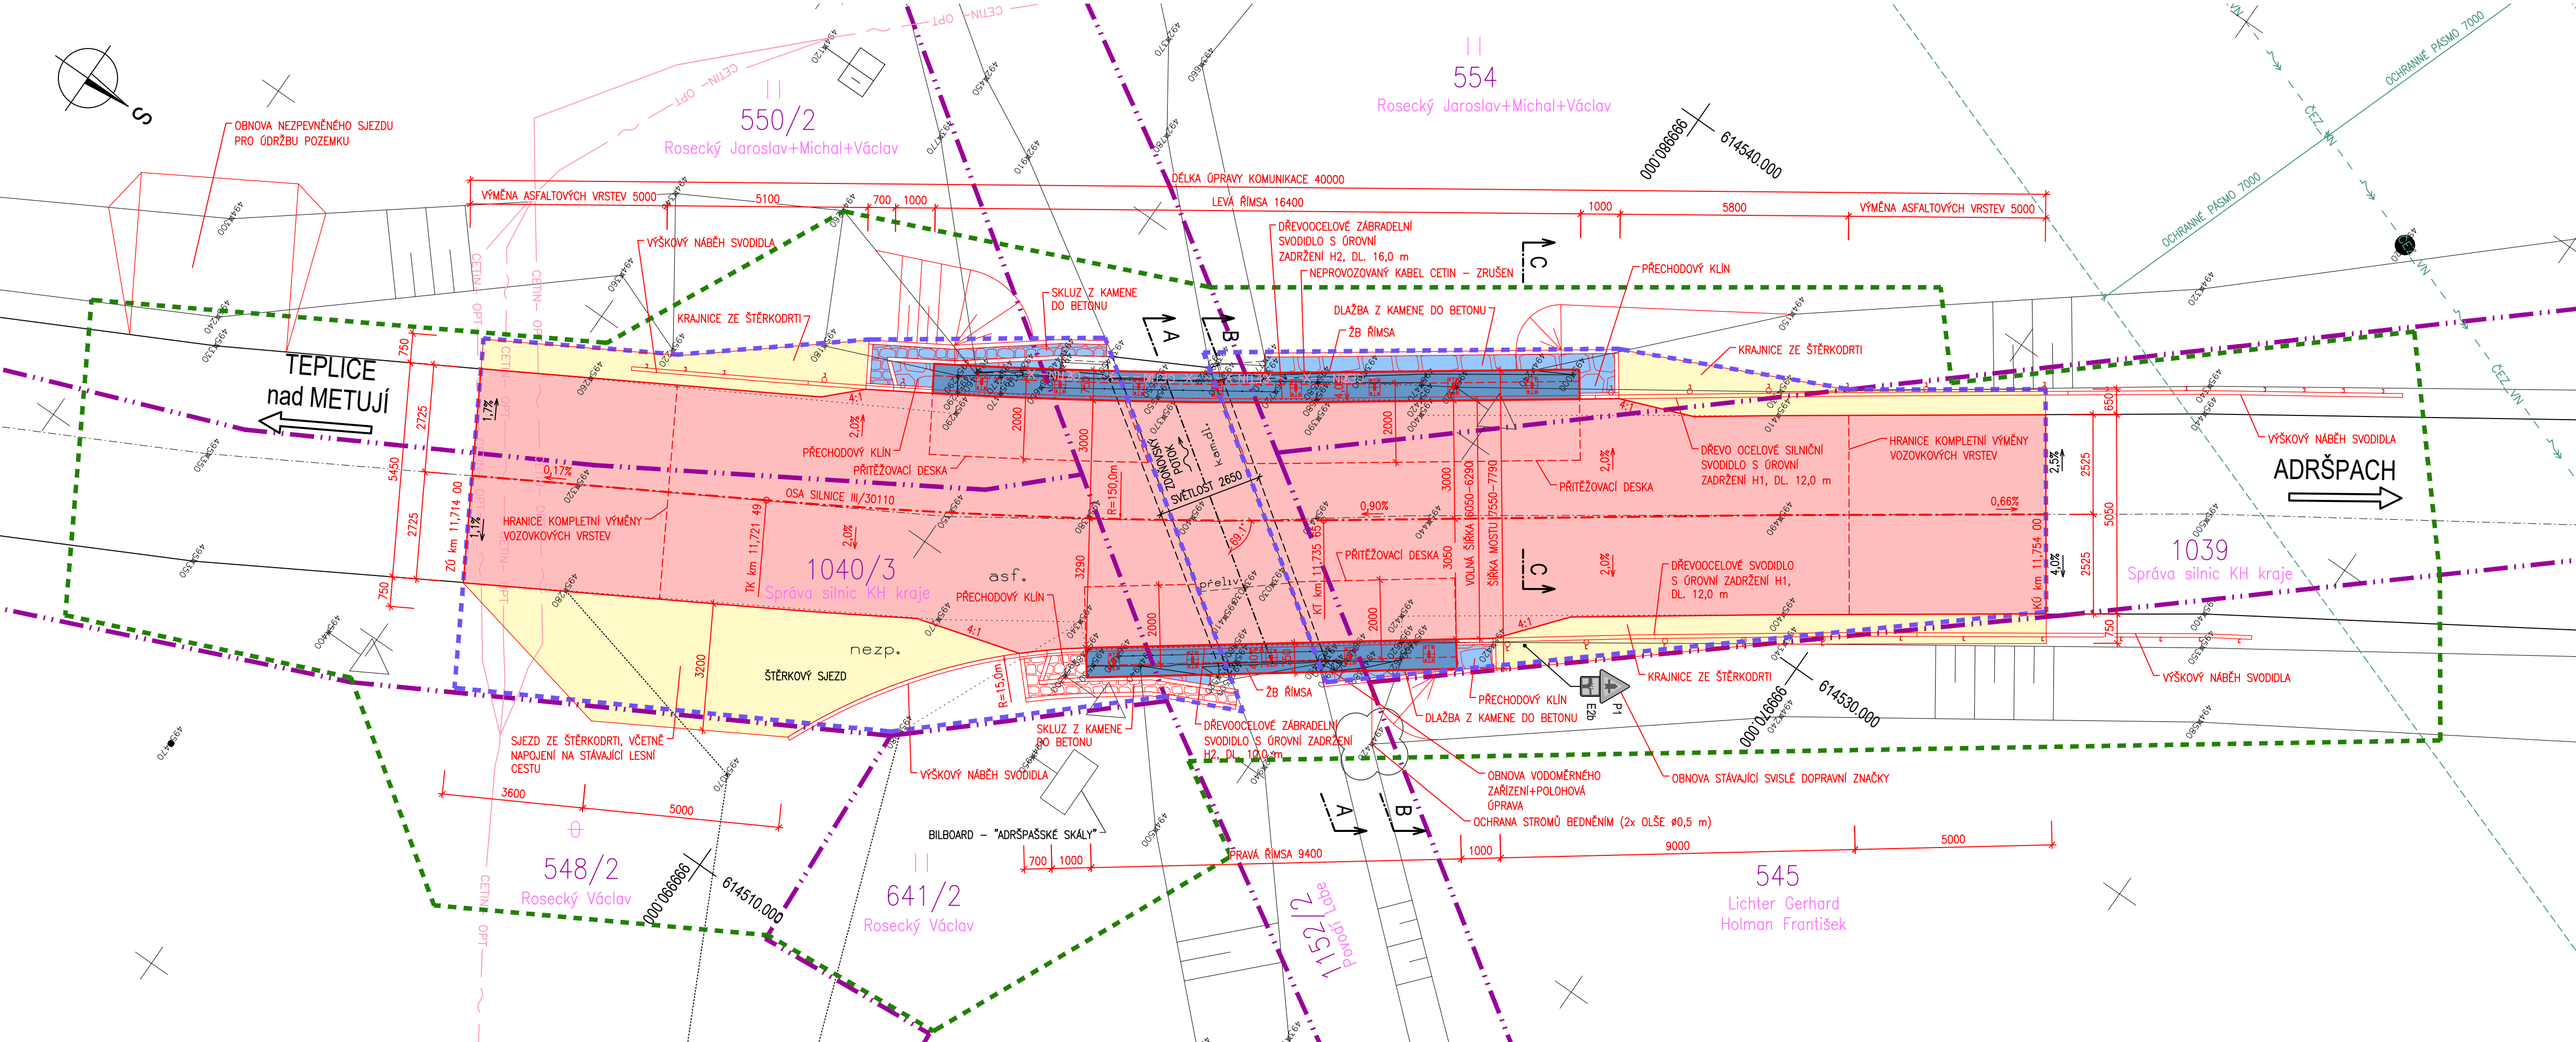

LEGENDA OBJEKTŮ

- SO 182 – DOPRAVNĚ INŽENÝRSKÁ OPATŘENÍ
- SO 201 – MOST EV. Č 30110-9

LEGENDA ČAR

- NOVÝ STAV
- STÁVAJÍCÍ STAV
- RUŠENÉ KONSTRUKCE
- HRANICE POZEMKŮ KN
- HRANICE DOČASNÉHO ZÁBORU
- HRANICE DOČASNÉHO ZÁBORU VEDENÁ PO HRANICI POZEMKU
- HRANICE TRVALÉHO ZÁBORU
- HRANICE TRVALÉHO ZÁBORU VEDENÁ PO HRANICI POZEMKU

LEGENDA PLOCH

- ASFALTOVÁ VOZOVKA
- BETONOVÁ ŘÍMSA
- KÁMEN DO BETONU
- ZPEVNĚNÍ ZE ŠTĚRKODRTI

LEGENDA SÍTÍ

- CEJN – OPT – ZAMĚŘENÝ PRŮBĚH OPTICKÉHO SDĚLOVACÍHO KABELU (CEJN)
- CEJN – ZRUŠENÍ (CEJN)
- ČEZ\_VN – NADZEMNÍ VEDENÍ VYSOKÉHO NAPĚTÍ (ČEZ)

POZNÁMKA

LOMOVÝ KÁMEN PRO DLAŽBY V OKOLÍ MOSTU BUDE POUŽIT Z MÍSTNÍCH ZDROJŮ – PÍSKOVEC Z LOMŮ LIBNÁ NEBO BOŽANOV.

OBJEDNATEL:  
ÚDRŽBA SILNIC Královéhradeckého kraje a.s.  
Kutnohorská 59  
Hradec Králové - Plačice 500 04

C

DSP+PDPS

SOUŘADNICOVÝ SYSTÉM : S-JTSK  
VÝŠKOVÝ SYSTÉM : Bvp

VEDOUcí PROJEKTANT	Ing. Martin ŘEHULKA					
ZODPOVĚDNÝ PROJEKTANT	Ing. Tomáš NAVRÁTIL					
VYPRACOVAL	Ing. Tomáš NAVRÁTIL					
KONTROLOVAL	Ing. Jiří ŠRUBAŘ					
KRAJ:	KRÁLOVÉHRADECKÝ	OBEC:	ADRŠPACH	DATUM	8/2022	
NÁZEV AKCE				FORMÁT		5 A4
Most ev.č. 30110-9 Adršpach				MĚŘÍTKO		1:100
				ÚČEL		DSP+PDPS
				ČÍS. ZAKÁZKY		21184
				ARCHIVNÍ ČÍS.		C3_KSIT
NÁZEV PŘÍLOHY				ČÍS. SOUPRAVY	PŘÍLOHA	
KOORDINAČNÍ SITUAČNÍ VÝKRES					C3	