
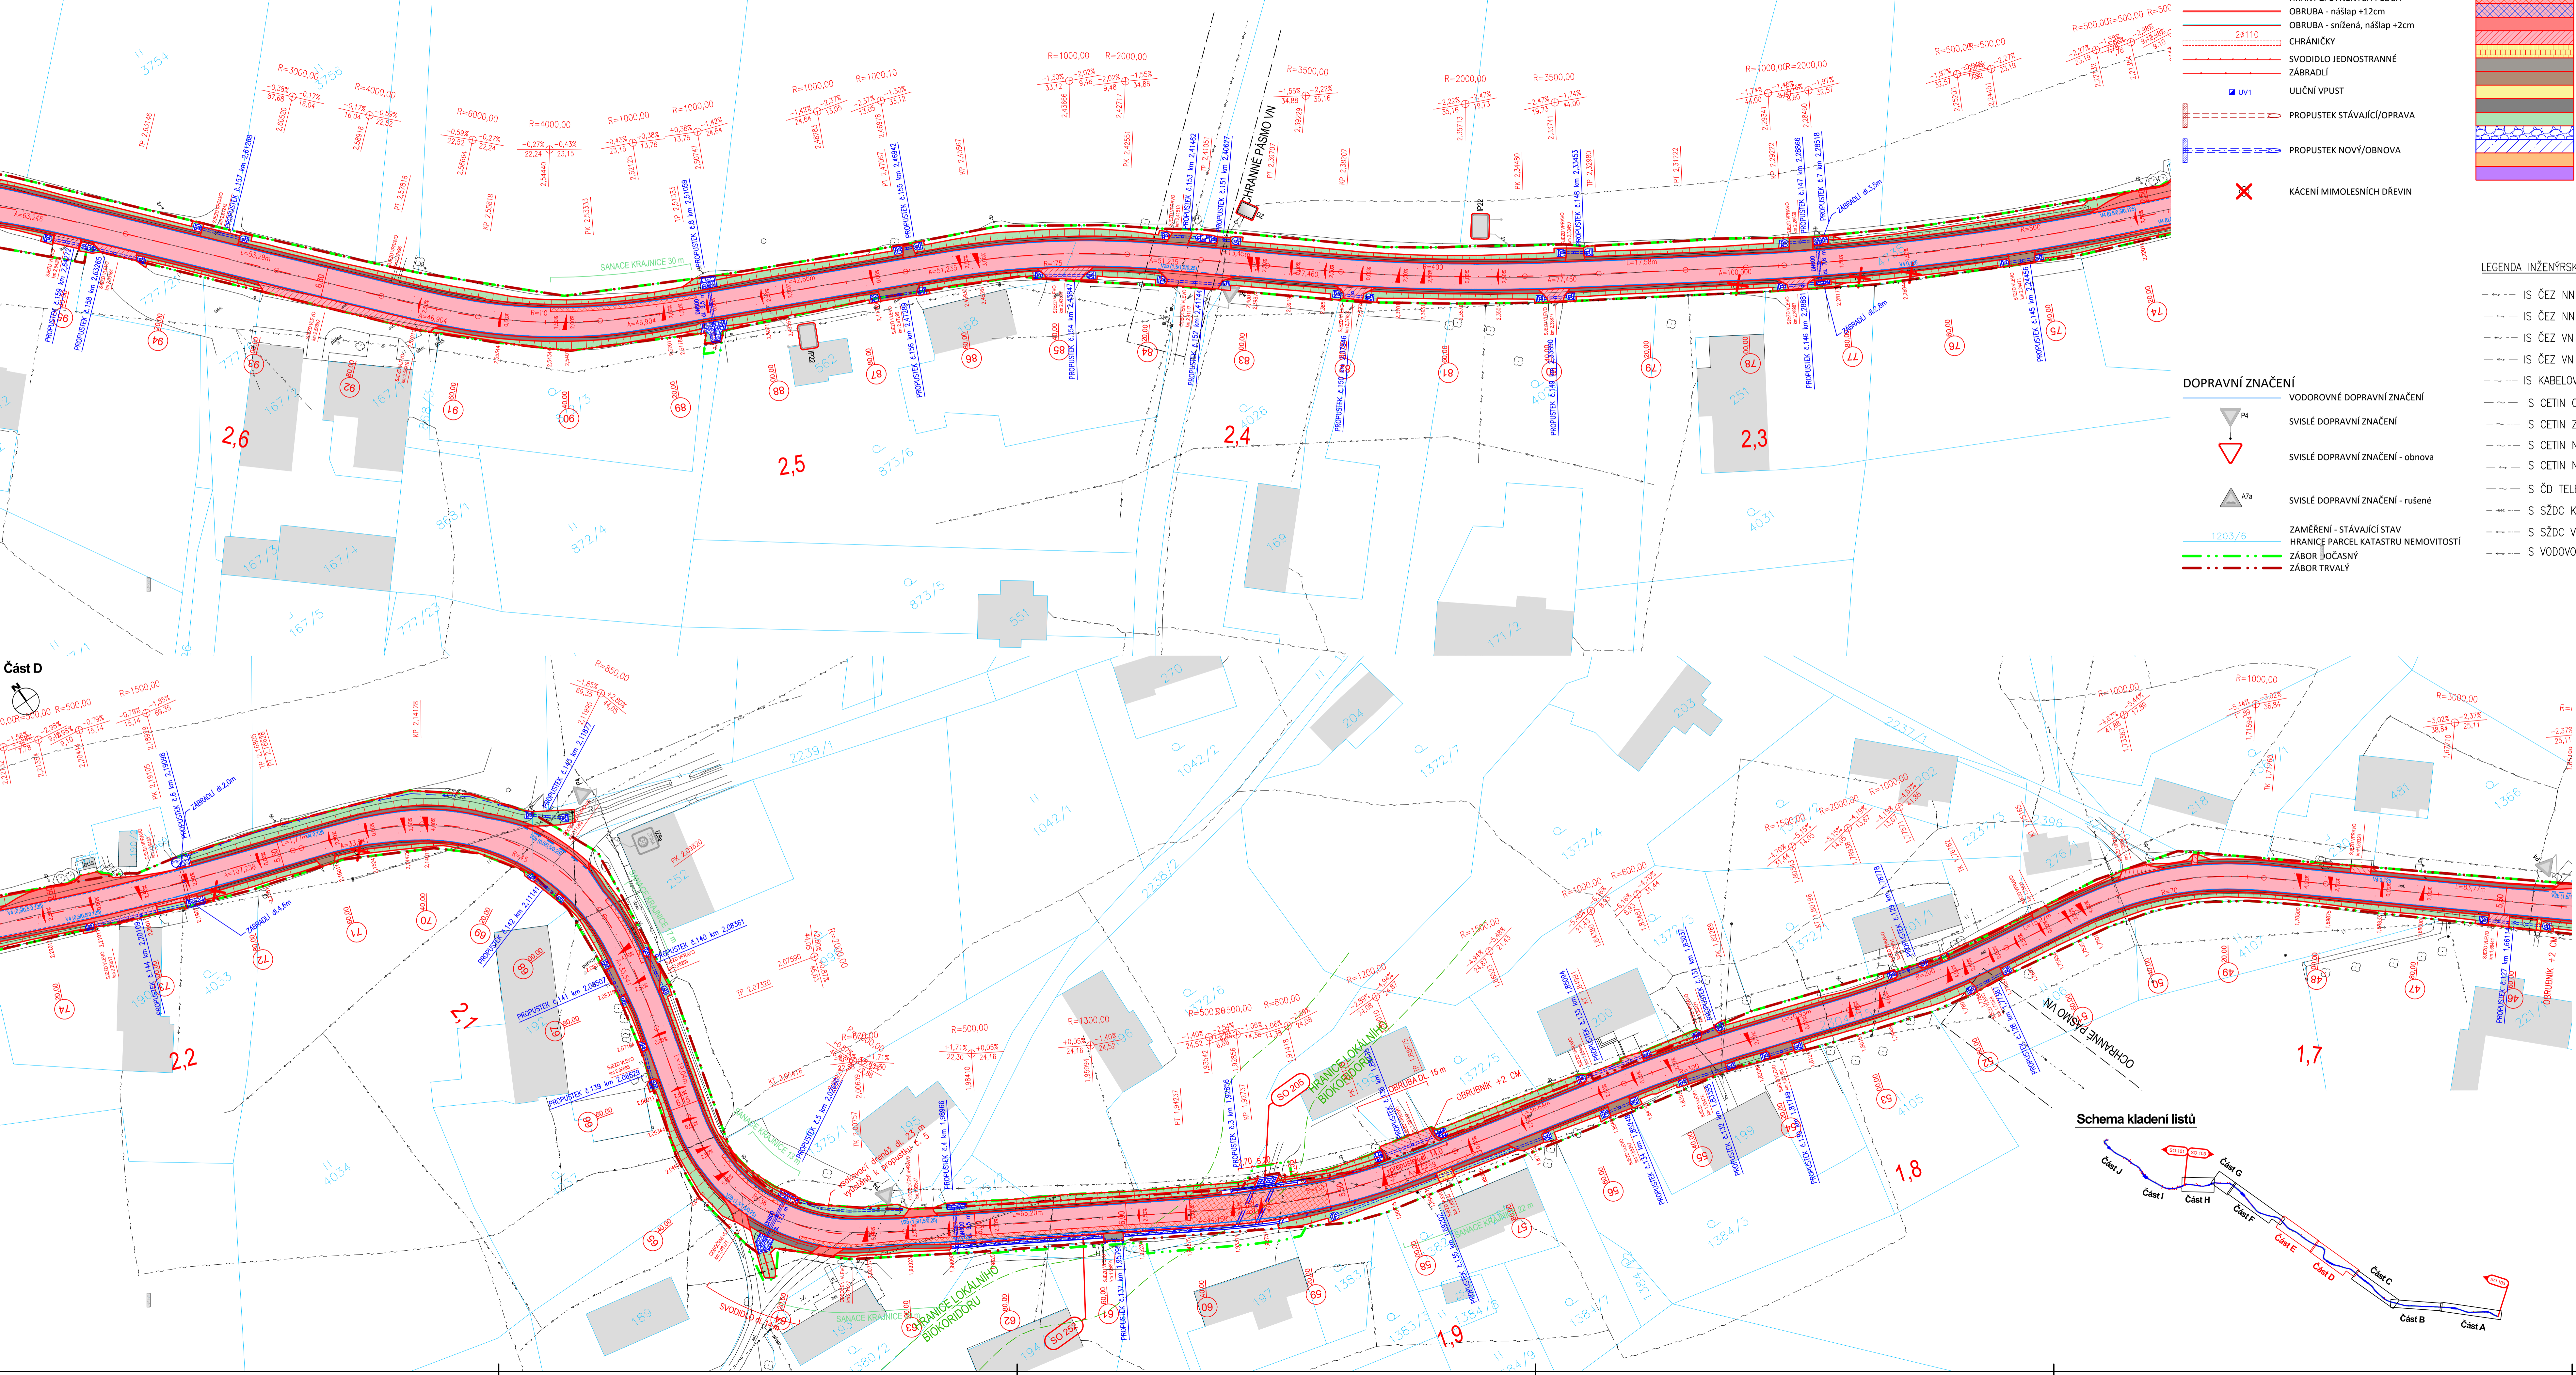


Část E

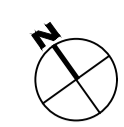

LEGENDA:

- OSA KOMUNIKACE
- HRAVY ZPEVNĚNÝCH PLOCH
- OBŘUBA - nášlap +12cm
- OBŘUBA - snížená, nášlap +2cm
- CHRÁNÍČKY
- SVODIDLO JEDNOSTRANNÉ
- ZÁBRADLÍ
- ULIČNÍ VPUST
- PROPUSTEK STÁVAJÍCÍ/OPRAVA
- PROPUSTEK NOVÝ/OBNOVA
- KÁCENÍ MIMOLESNÍCH DŘEVIN

LEGENDA INŽENÝRSKÝCH SÍTÍ

- IS ČEZ NN NADZEMNÍ
- IS ČEZ NN PODZEMNÍ
- IS ČEZ VN NADZEMNÍ
- IS ČEZ VN PODZEMNÍ
- IS KABELOVÁ TELEVIZE
- IS CETIN OVĚŘENÉ
- IS CETIN ZRUŠENÉ
- IS CETIN NADZEMNÍ
- IS CETIN NN
- IS ČD TELEMATIKA
- IS SŽDC KANALIZACE
- IS SŽDC VODOVOD
- IS VODOVOD

DOPRAVNÍ ZNAČENÍ

- VODOROVNÉ DOPRAVNÍ ZNAČENÍ
- SVISLÉ DOPRAVNÍ ZNAČENÍ
- SVISLÉ DOPRAVNÍ ZNAČENÍ - obnova
- SVISLÉ DOPRAVNÍ ZNAČENÍ - rušené
- ZAMĚŘENÍ - STÁVAJÍCÍ STAV
- HRANICE PARCEL KATASTRU NEMOVITOSTÍ
- ZÁBOR LHOČASNÝ
- ZÁBOR TRVALÝ

PŘEHLED STAVEBNÍCH OBJEKTŮ

- SO 101 Silnice III/3195 Kameničná - Jaroslav, I. etapa
- SO 102 Silnice III/3195 Kameničná - Jaroslav, II. etapa
- SO 103 Silnice III/3195 Kameničná - Jaroslav, III. etapa
- SO 185 Dopravné inženýrské opatření (DIO)
- SO 201 Most ev.č. 3195-2 v km 4,215
- SO 202 Most ev.č. 3195-4 v km 7,217
- SO 203 Most ev. č. 3195-5 v km 9,117
- SO 204 Most ev. č. 3195-6 v km 10,050
- SO 205 Most v km 1,925
- SO 206 Most v km 4,695
- SO 251 Opěrná zeď v km 1,460 - 1,605 - vpravo
- SO 252 Opěrná zeď v km 1,925 - 1,995 - vlevo
- SO 253 Opěrná zeď v km 3,495 - 3,535 - vlevo
- SO 254 Římsa pro svodidlo v km 3,535 - 3,560 - vlevo
- SO 255 Opěrná zeď v km 3,800 - 3,830 - vlevo
- SO 256 Opěrná zeď v km 7,220 - 7,300 - vlevo
- SO 257 Římsa pro svodidlo v km 8,810 - 8,880 - vlevo
- SO 258 Opěrná zeď v km 8,230 - 9,290 - vpravo
- SO 259 Opěrná zeď v km 9,275 - 9,340 - vpravo
- SO 260 Opěrná zeď v km 9,345 - 9,445 - vpravo
- SO 261 Opěrná zeď v km 6,990 - 7,020 - vlevo

Část D

