


Část H

Část G

Část F

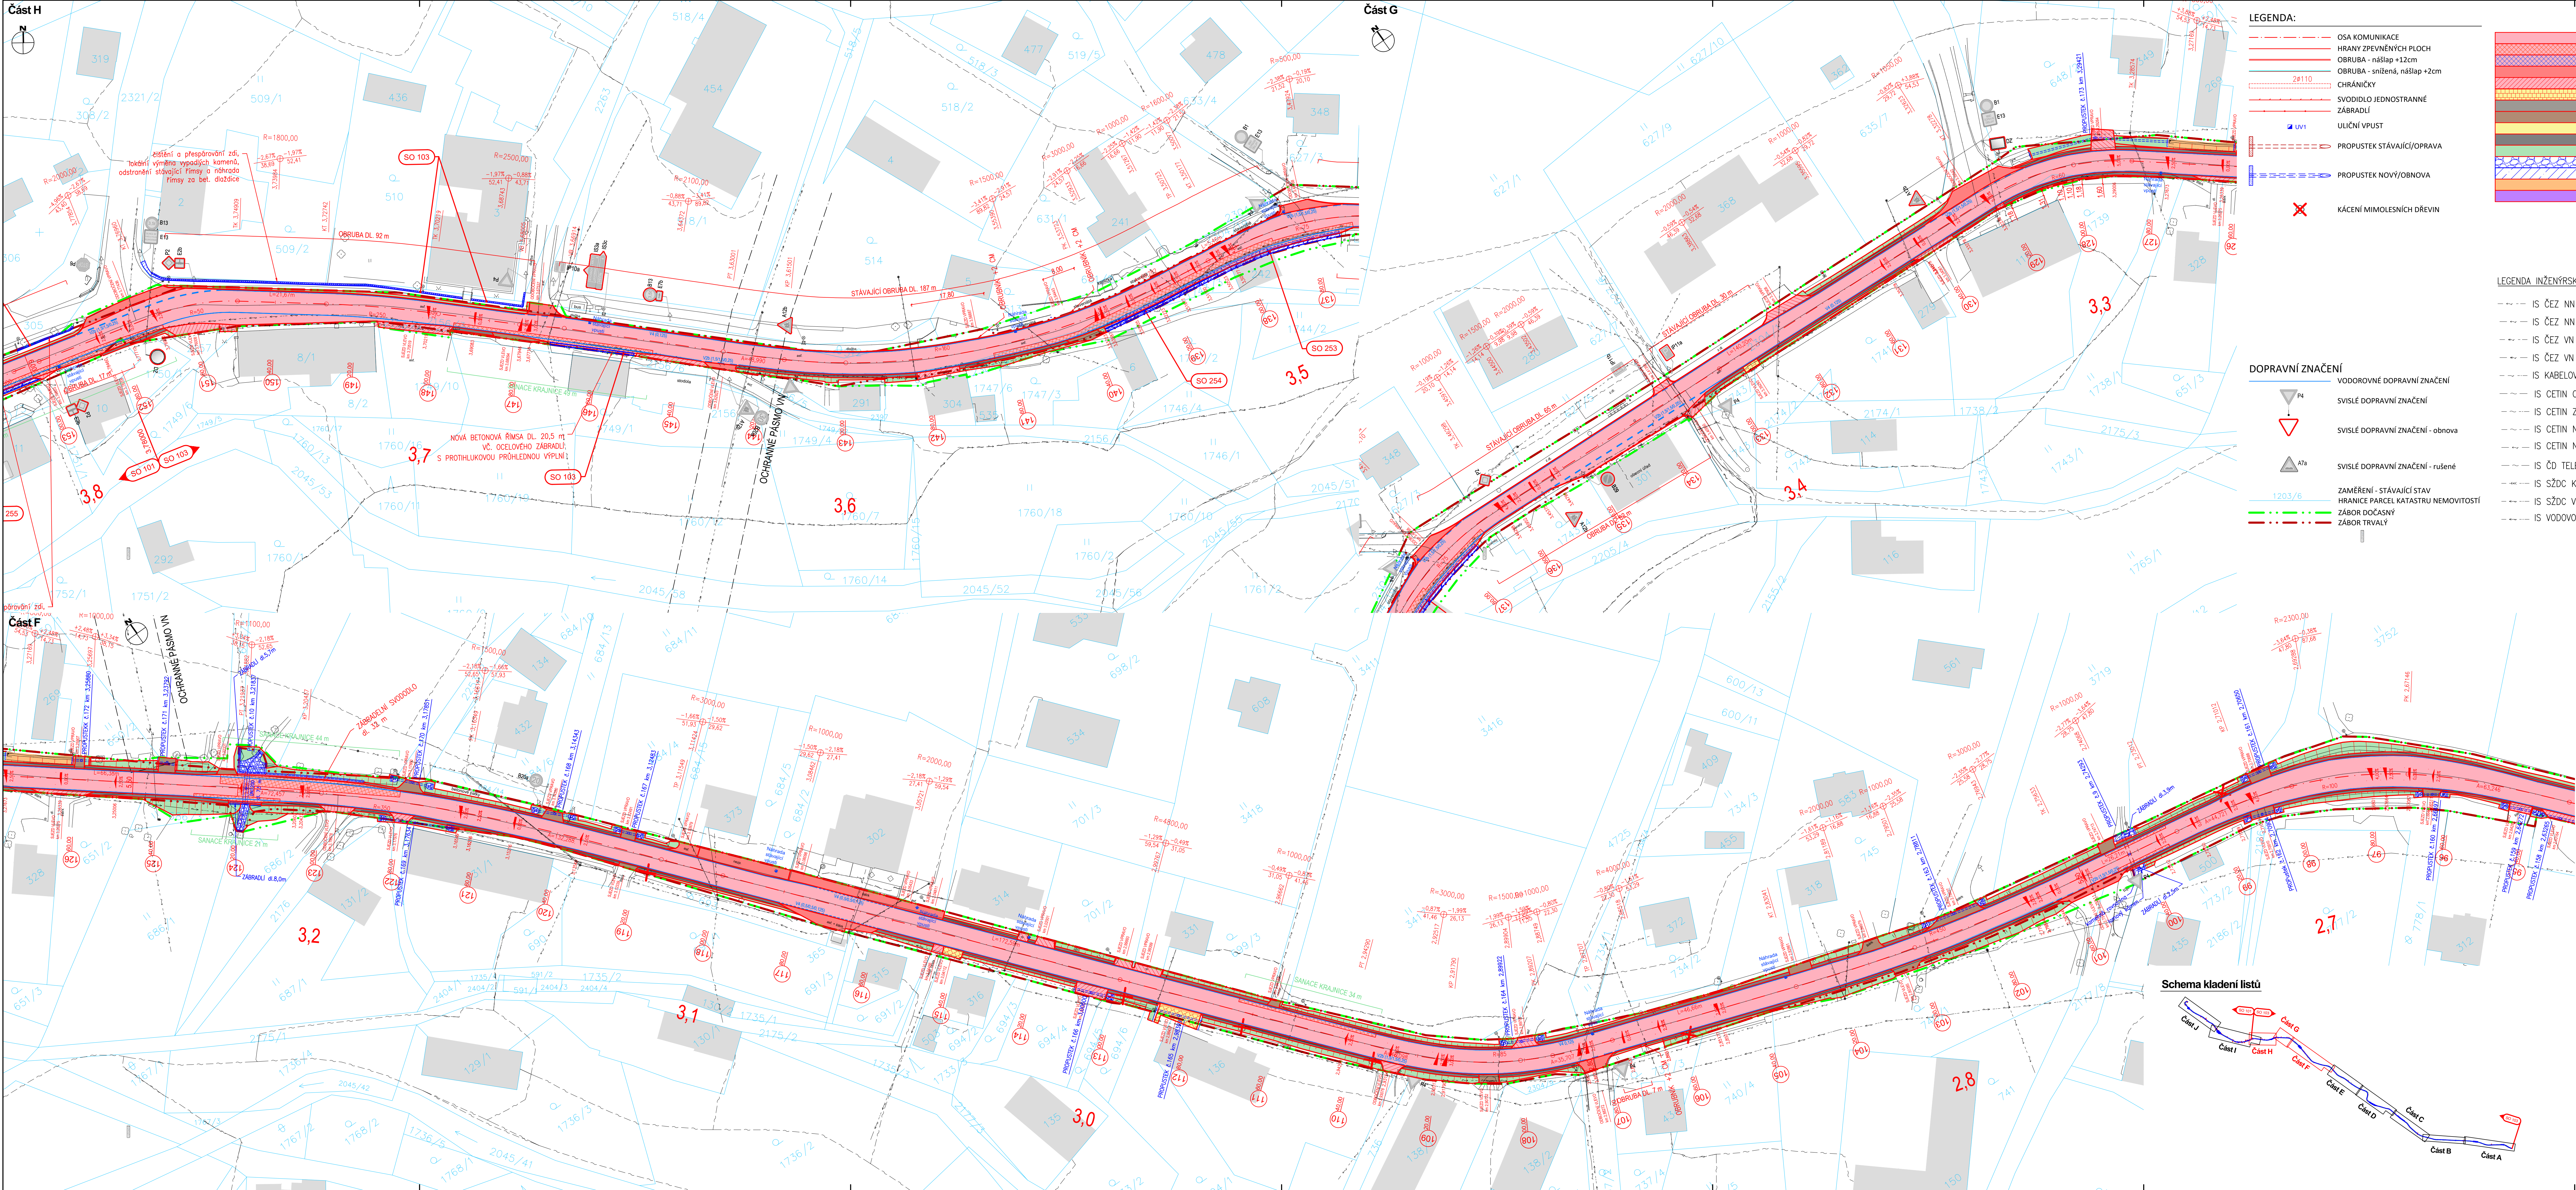

- LEGENDA:
- OSA KOMUNIKACE
 - HRANY ZPEVNĚNÝCH PLOCH
 - OBŘUBA - nášlap +12cm
 - OBŘUBA - snížená, nášlap +2cm
 - CHRÁNIČKY
 - SVODIDLO JEDNOSTRANNÉ
 - ZABRADLÍ
 - ULIČNÍ VPUS
 - PROPUSTEK STÁVAJÍCÍ/OPRAVA
 - PROPUSTEK NOVÝ/OBNOVA
 - KÁCENÍ MIKROLESNÝCH DŘEVIN

- VOZOVKA - RECYKLACE
- VOZOVKA - CELÁ KONSTRUKCE
- VOZOVKA NA MOSTĚ
- VOZOVKA - FRÉZOVÁNÍ
- OBNOVA SIEZDU - ASFALT
- OBNOVA SIEZDU - BETON
- OBNOVA SIEZDU - ŠTĚRK/RECYKLÁT
- CHODNÍK - BETONOVÁ DLAŽBA
- NEZPEVNĚNÁ KRAJNICE
- ZELEŇ
- ODLÁŽDĚNÍ VTKŮ A VÝTOKŮ PROPUSTKŮ
- OPĚRNÉ ZDI
- ŽLAB Z KAMENNÝCH KOSTEK
- ŽLABOVKA - ZPEVNĚNÍ PŘÍKOPU

LEGENDA INŽENÝRSKÝCH SÍTÍ

- IS ČEZ NN NADZEMNÍ
- IS ČEZ NN PODZEMNÍ
- IS ČEZ VN NADZEMNÍ
- IS ČEZ VN PODZEMNÍ
- IS KABELOVÁ TELEVIZE
- IS CETIN OVĚŘENÉ
- IS CETIN ZRUŠENÉ
- IS CETIN NADZEMNÍ
- IS CETIN NN
- IS ČD TELEMATIKA
- IS SŽDC KANALIZACE
- IS SŽDC VODOVOD
- IS VODOVOD

DOPRAVNÍ ZNAČENÍ

- VODOROVNÉ DOPRAVNÍ ZNAČENÍ
- SVISLÉ DOPRAVNÍ ZNAČENÍ
- SVISLÉ DOPRAVNÍ ZNAČENÍ - obnova
- SVISLÉ DOPRAVNÍ ZNAČENÍ - rušené
- ZAMĚŘENÍ - STÁVAJÍCÍ STAV
- HRANICE PARCEL KATASTRU NEMOVITOSTÍ
- ZABOR DOČASNÝ
- ZABOR TRVALÝ

PŘEHLED STAVEBNÍCH OBJEKTŮ

- | | |
|--------|---|
| SO 101 | Silnice III/3195 Kameničná - Jaroslav, I. etapa |
| SO 102 | Silnice III/3195 Kameničná - Jaroslav, II. etapa |
| SO 103 | Silnice III/3195 Kameničná - Jaroslav, III. etapa |
| SO 185 | Dopravně inženýrská opatření (DIO) |
| SO 201 | Most ev.č. 3195-2 v km 4,215 |
| SO 202 | Most ev.č. 3195-4 v km 7,217 |
| SO 203 | Most ev.č. 3195-5 v km 9,117 |
| SO 204 | Most ev.č. 3195-6 v km 10,050 |
| SO 205 | Most v km 1,925 |
| SO 206 | Most v km 4,695 |
| SO 251 | Opěrná zeď v km 1,460 - 1,605 - vpravo |
| SO 252 | Opěrná zeď v km 1,925 - 1,995 - vlevo |
| SO 253 | Opěrná zeď v km 3,495 - 3,535 - vlevo |
| SO 254 | Růmsa pro svodidlo v km 3,535 - 3,560 - vlevo |
| SO 255 | Opěrná zeď v km 3,800 - 3,830 - vlevo |
| SO 256 | Opěrná zeď v km 7,220 - 7,300 - vlevo |
| SO 257 | Růmsa pro svodidlo v km 8,810 - 8,880 - vlevo |
| SO 258 | Opěrná zeď v km 8,230 - 9,290 - vpravo |
| SO 259 | Opěrná zeď v km 9,275 - 9,340 - vpravo |
| SO 260 | Opěrná zeď v km 9,345 - 9,445 - vpravo |
| SO 261 | Opěrná zeď v km 6,990 - 7,020 - vlevo |

Část C

SOUŘADNICOVÝ SYSTÉM S-JTSK, VÝŠKOVÝ SYSTÉM Bpv

KRAJOVÉHRADECKÝ KRAJ

Průvarecká náměstí 1245,
500 03 HRADEC KRÁLOVÉ
IČ: 708 89 546

ADVISA

projekt a řízení dopravních staveb

ADVISA, s.r.o.
Předměstí 188/II
www.advisa.cz, +420 730 150 150

NAŘÍZKA VÝKRESU
Ing. Michal NĚMEC

ZODPOVĚDNÝ PROJEKTANT
Ing. Michal NĚMEC

TECHNICKÁ KONTROLA
Ing. Miroslav VĚTROVSKÝ

HLAVNÍ INŽENÝR PROJEKTU
Ing. Michal NĚMEC

AKCE: III/3195 Kameničná - Jaroslav

ČÍSLO OBJEKTU: SO 103

NAZEV OBJEKTU: III/3195 Kameničná - Jaroslav, III. etapa

ČÍSLO PRŮHLVY: 03.3

NAZEV PRŮHLVY: Koordiniční situční výkres - III. etapa, část 3

ČÍSLO ZAKÁZKY: 18-029-A

DATUM: 05/2019

FORMÁT: A4

MĚŘÍTKO: 1:500

REVIZE:

STUPEŇ PD:

PARE:

DSP / PDPS