


KRAJ:
KATASTRÁLNÍ ÚZEMÍ:

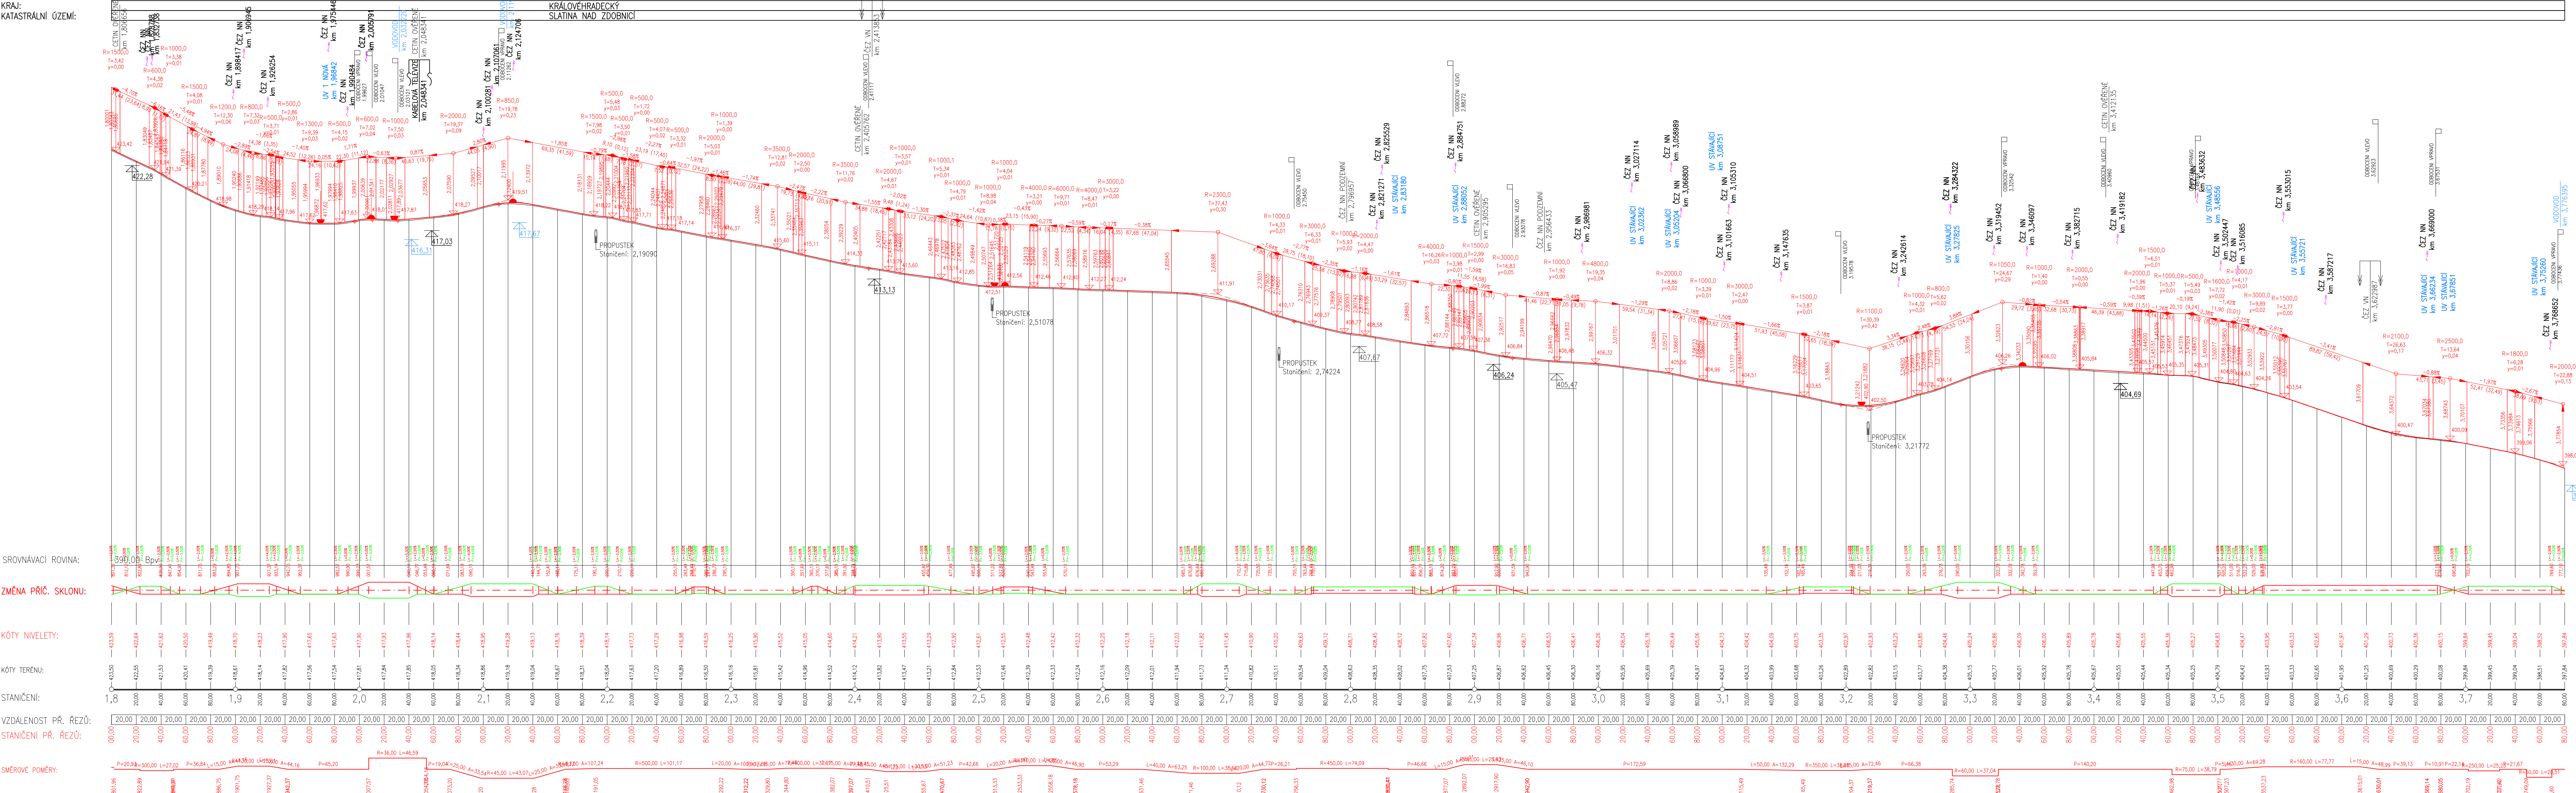

ČÍSLO REVIZE:	POPIS ZMĚNY / ODŮVODNĚNÍ:	DATUM:

Cast D
D 103

POŘADNICOVÝ SYSTÉM S-JTSK, VÝŠKOVÝ SYSTÉM B_{DP}

NATEL ·

**KRÁLOVÉHRADECKÝ KRAJ**

Přívokarské náměstí 1245,
500 03 HRADEC KRÁLOVÉ
Č: 708 89 546

AUTORIZACE

ZHOTOVITEL:

ADV/S/A
projekty a řízení dopravních staveb

ADVISIA, s.r.o.
Pernerova 659/31a
Praha 8 - Karlín, 186 00
www.advisia.cz +420 730 190 190

NAVRHL / VYPRACOVAL:

NAVRHL / VYPRACOVAL:

Ing. Michal NEMEC

Ing. Michal NĚMEC

TECHNICKÁ KONTROLA:

Ing. Miroslav VĚTROVSKÝ

AKCE:

195 Kameničná - Jaroslav

ČÍSLO OBJEKTU:

NÁZEV OBJEKTU:
III/3195 Kameničná - Jaroslav,
III. Etapa km 0,000 – km 3,780

ČÍSLO PŘÍLOHY:

NÁZEV PŘÍLOHY:

ČÍSLO ZAKÁZKY:

DATUM:

FOMÁT:

MĚŘÍTKO	
---------	--

REVIZE:

03/05/2019	
------------	--

STUDENT ID: _____

DSP / PDPS