

DRUH POVRCHU ÚZEMÍ
KATASTRÁLNÍ ÚZEMÍ
OKRES:
KRAJ:


SILNICE

RYCHNOV NAD KNĚŽNOU
KRÁLOVÉHRADECKÝ

KRÁLOVA LHOTA

SILNICE

KRÁLOVA LHOTA
ČESKÉ MEZÍŘÍČÍ

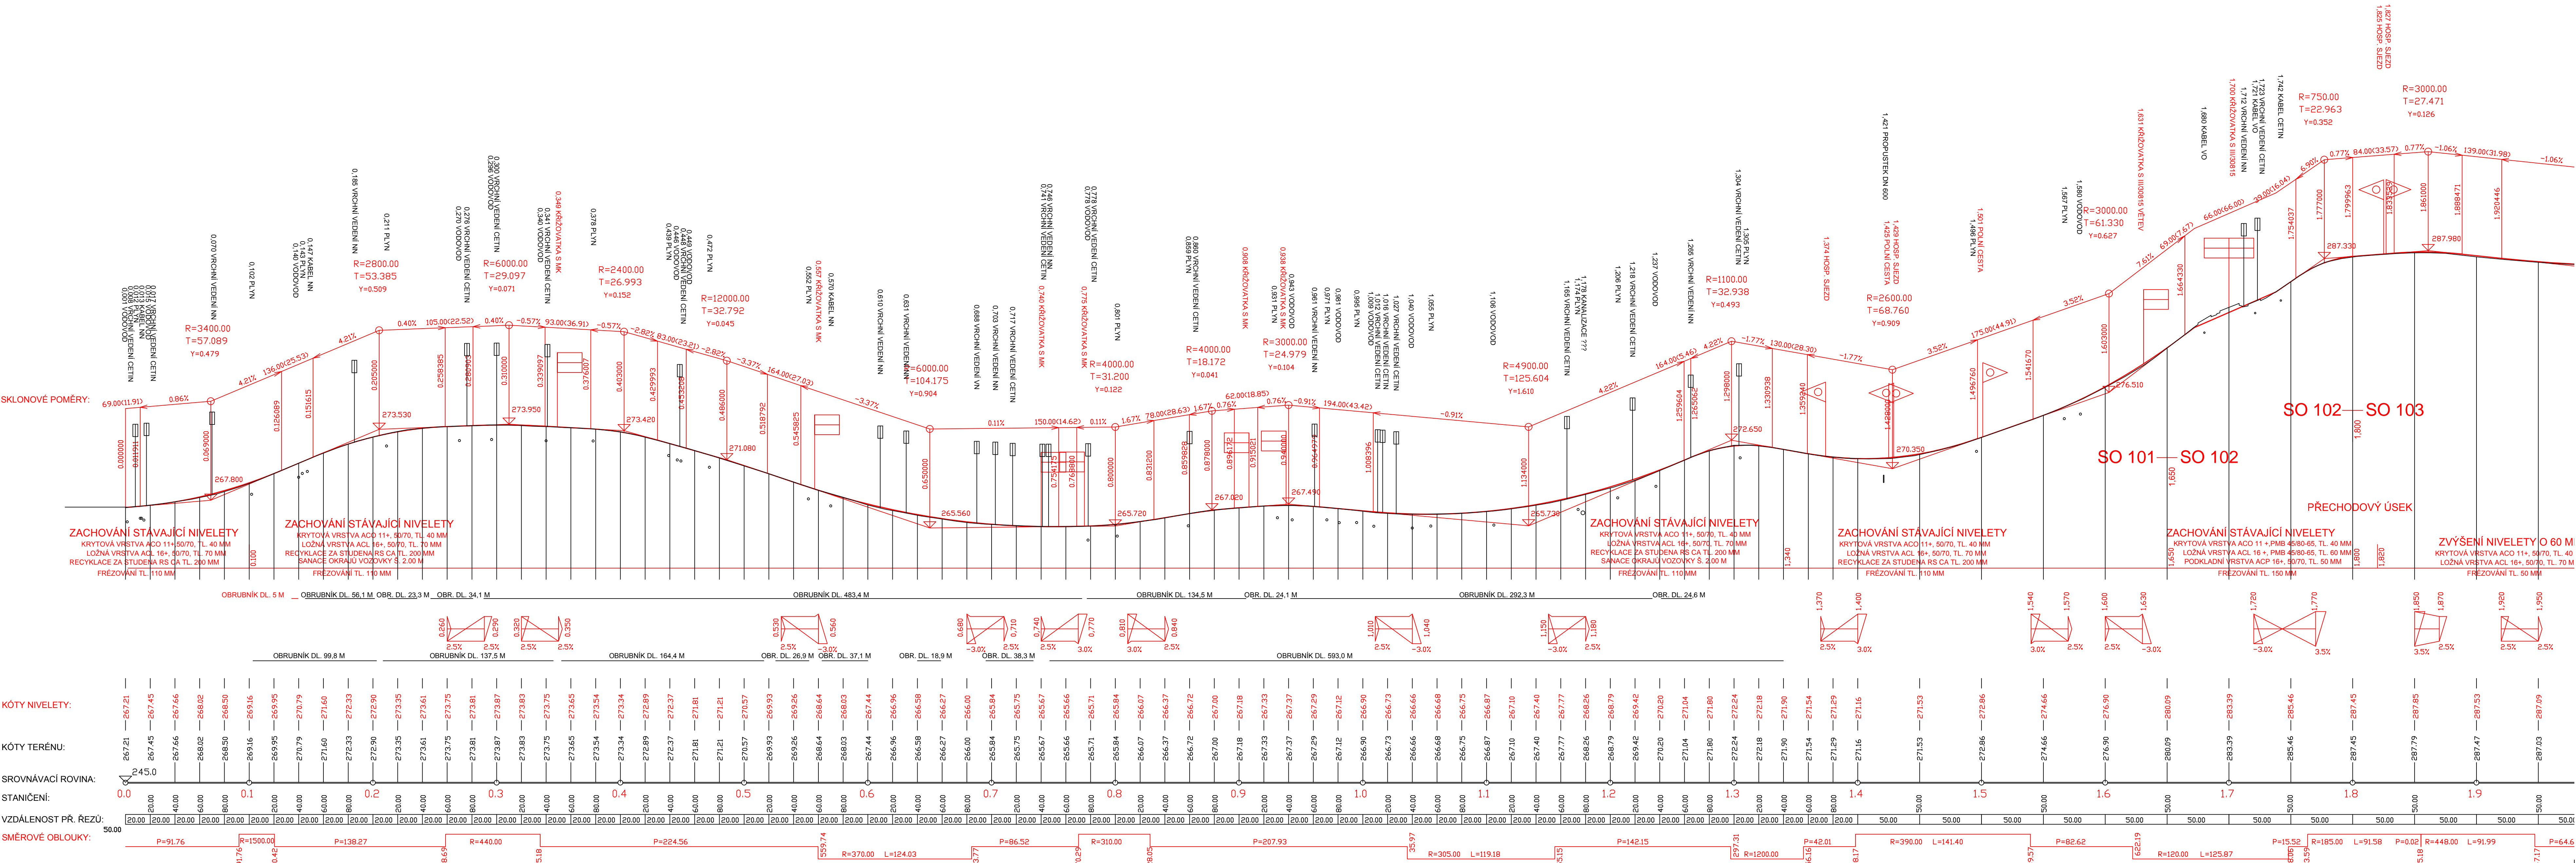

INŽENÝRSKÉ SÍTĚ JSOU ZAKRESLENY INFORMATIVNĚ DLE SDĚLENÍ JEDNOTLIVÝCH SPRÁVCŮ SÍTÍ.
VEŠKERÉ SÍTĚ JE NUTNO PŘED ZAHÁJENÍM STAVEBNÍCH PRACÍ NECHAT VYTÝČIT JEJICH SPRÁVCI!!



SOUŘADNICOVÝ SYSTÉM: JTSK
VÝŠKOVÝ SYSTÉM: Bpv

INVESTOR: KRÁLOVÉHRADECKÝ KRAJ		KRÁLOVÉHRADECKÝ KRAJ PIVOVARSKÉ NÁMĚSTÍ 1245 500 03 HRADEC KRÁLOVÉ		Razítko:	
VYPRACOVAL: ING. A. DEJMEK		ZODP. PROJEKTANT: ING. A. DEJMEK		ZAKÁZKOVÉ ČÍSLO: 1120	
OBEC: KRÁLOVA LHOTA		OKRES: RYCHNOV N.K.		STRADA HK spol. s r.o.	
INVESTOR: KRÁLOVÉHRADECKÝ KRAJ		PROJEKCE DOPRAVNÍCH STAVEB HRADEC KRÁLOVÉ		FORMÁT: 1244	
AKCE:		II/308 KRÁLOVA LHOTA - BOHUSLAVICE		DATUM: 10/2023	
OBJEKT:		KOMUNIKACE KM 0,000 - 1,650		ÚČEL: POPS	
PŘÍLOHA:		PODÉLNÝ ŘEZ KM 0,000 - 1,900		MĚŘÍTKO: 1:2000/200	
				ČÍS. OBJEKTU: SO 101	
				SOUPRAVA: 3.	