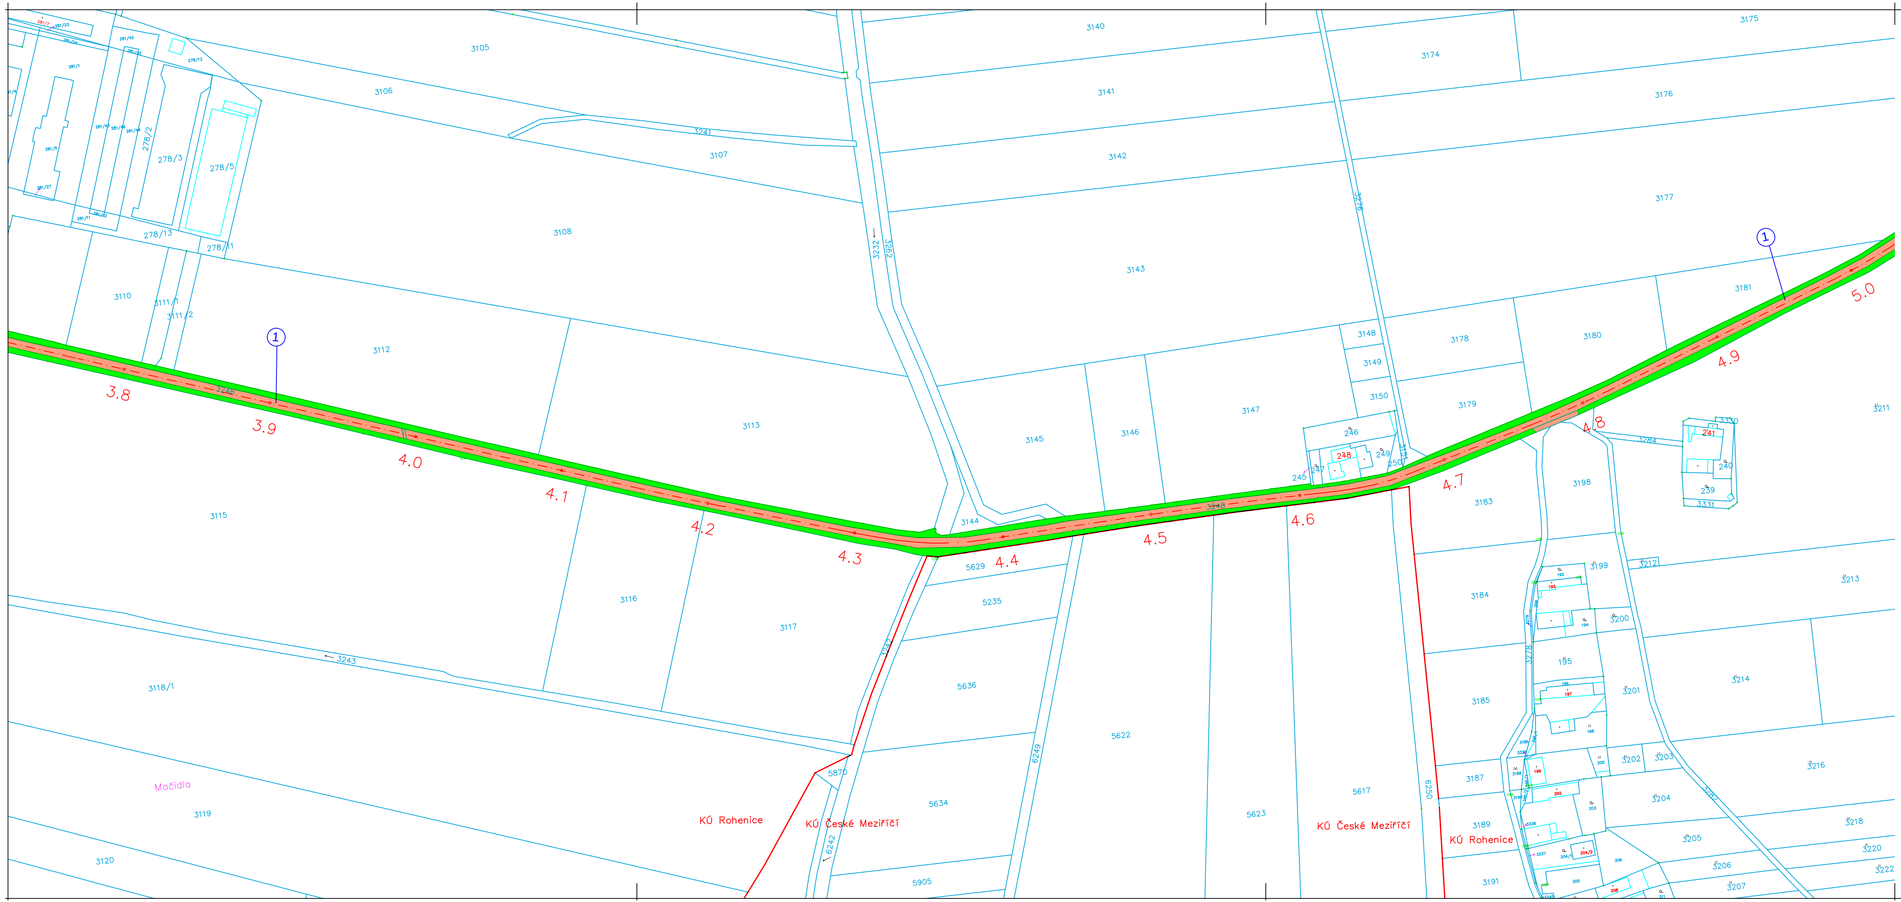

LEGENDA:

1058/29	POZEMKOVÉ ČÍSLO
	POZEMKOVÁ HRANICE
	VNITŘNÍ KRESBA
	KATASTRÁLNÍ HRANICE
	ZÁBOR DOČASNÝ DO 1 ROKU
	ZÁBOR TRVALÝ
2	POŘADOVÉ ČÍSLO POZEMKU
	PLOCHA ZÁBORU TRVALÉHO BEZ VÝKUPU (MAJETEK KRAJE)
	PLOCHA ZÁBORU TRVALÉHO - NABYVATEL KRAJ
	PLOCHA ZÁBORU TRVALÉHO - NABYVAT OBEC
	PLOCHA ZÁBORU DOČASNÉHO DO 1 ROKU

SOUŘADNICOVÝ SYSTÉM: JTSK
VÝŠKOVÝ SYSTÉM: Bpv

Ing. ALEŠ DEJMEK
Autorizovaný inženýr pro dopravní stavby
ČKAIT - 0601445

INVESTOR: KRÁLOVÉHRADECKÝ KRAJ
KRÁLOVÉHRADECKÝ KRAJ
PIVOVARSKÉ NÁMĚSTÍ 1245
500 03 HRADEC KRÁLOVÉ

Razítko:

VYPRACOVAL :	ZODP. PROJEKTANT :	KONTROLOVAL :	ZAKÁZKOVÉ ČÍSLO :
ING. A. DEJMEK	ING. A. DEJMEK	ING. R. ŠKRÁBA	1120

S T R A D A HK spol. s r.o.
PROJEKCE DOPRAVNÍCH STAVEB
HRADEC KRÁLOVÉ

OBEC : KRÁL. LHOTA, ROHENICE, BOHUSLAVICE
OKRES : RYCHNOV N.K., NÁCHOD
INVESTOR : KRÁLOVÉHRADECKÝ KRAJ
AKCE :

II/308 KRÁLOVA LHOTA - BOHUSLAVICE

OBJEKT :

ZÁBOROVÝ ELABORÁT

PŘÍLOHA :

KATASTRÁLNÍ MAPA KM 3,750 - 5,000

FORMÁT :	4A4
DATUM :	10/2023
ÚČEL :	PDPS
MĚŘÍTKO :	1:2000
ČÍS. OBJEKTU :	G.
SOUPRAVA :	
ČÍS. PŘÍLOHY :	1.6